

יגל

הוכן על פי חוק רישום עיכונים ציבורים (הוראת נענה) תשכ"ד 1964

תכנית מס' 3/1288/1

מחוז : המרכז

נפה : רמלה

שפת התכנית: 48.529:ד

קנה מידה : 1:1250

גושים וחלקות :

6875 : 111

חלקות: 45,44,22

6876 : ۱۱۱۱

חלקות: 28-30, 36-38

לוח נתונים ואזורים			
מס' המגרש	שטח ב'ד'	שטח ב'-%	מס' האזור
1-84	42.089	86.73%	מגורים
700-704	1.430	2.95%	חצר ציבורית פתוח
—	5.010	10.32%	ק"ד קיימת/מוצעת קונס' חנייה ציבורי
	48.529	100.0%	סה"כ

מכר

גבול התכנית


אזור מגורים

שטת ציבורי פתוח

דרך קיימת / מוצעת ומקום חנייה ציבורית

מספר מגרע

תרעמים סביבה קנ"מ 1:10000

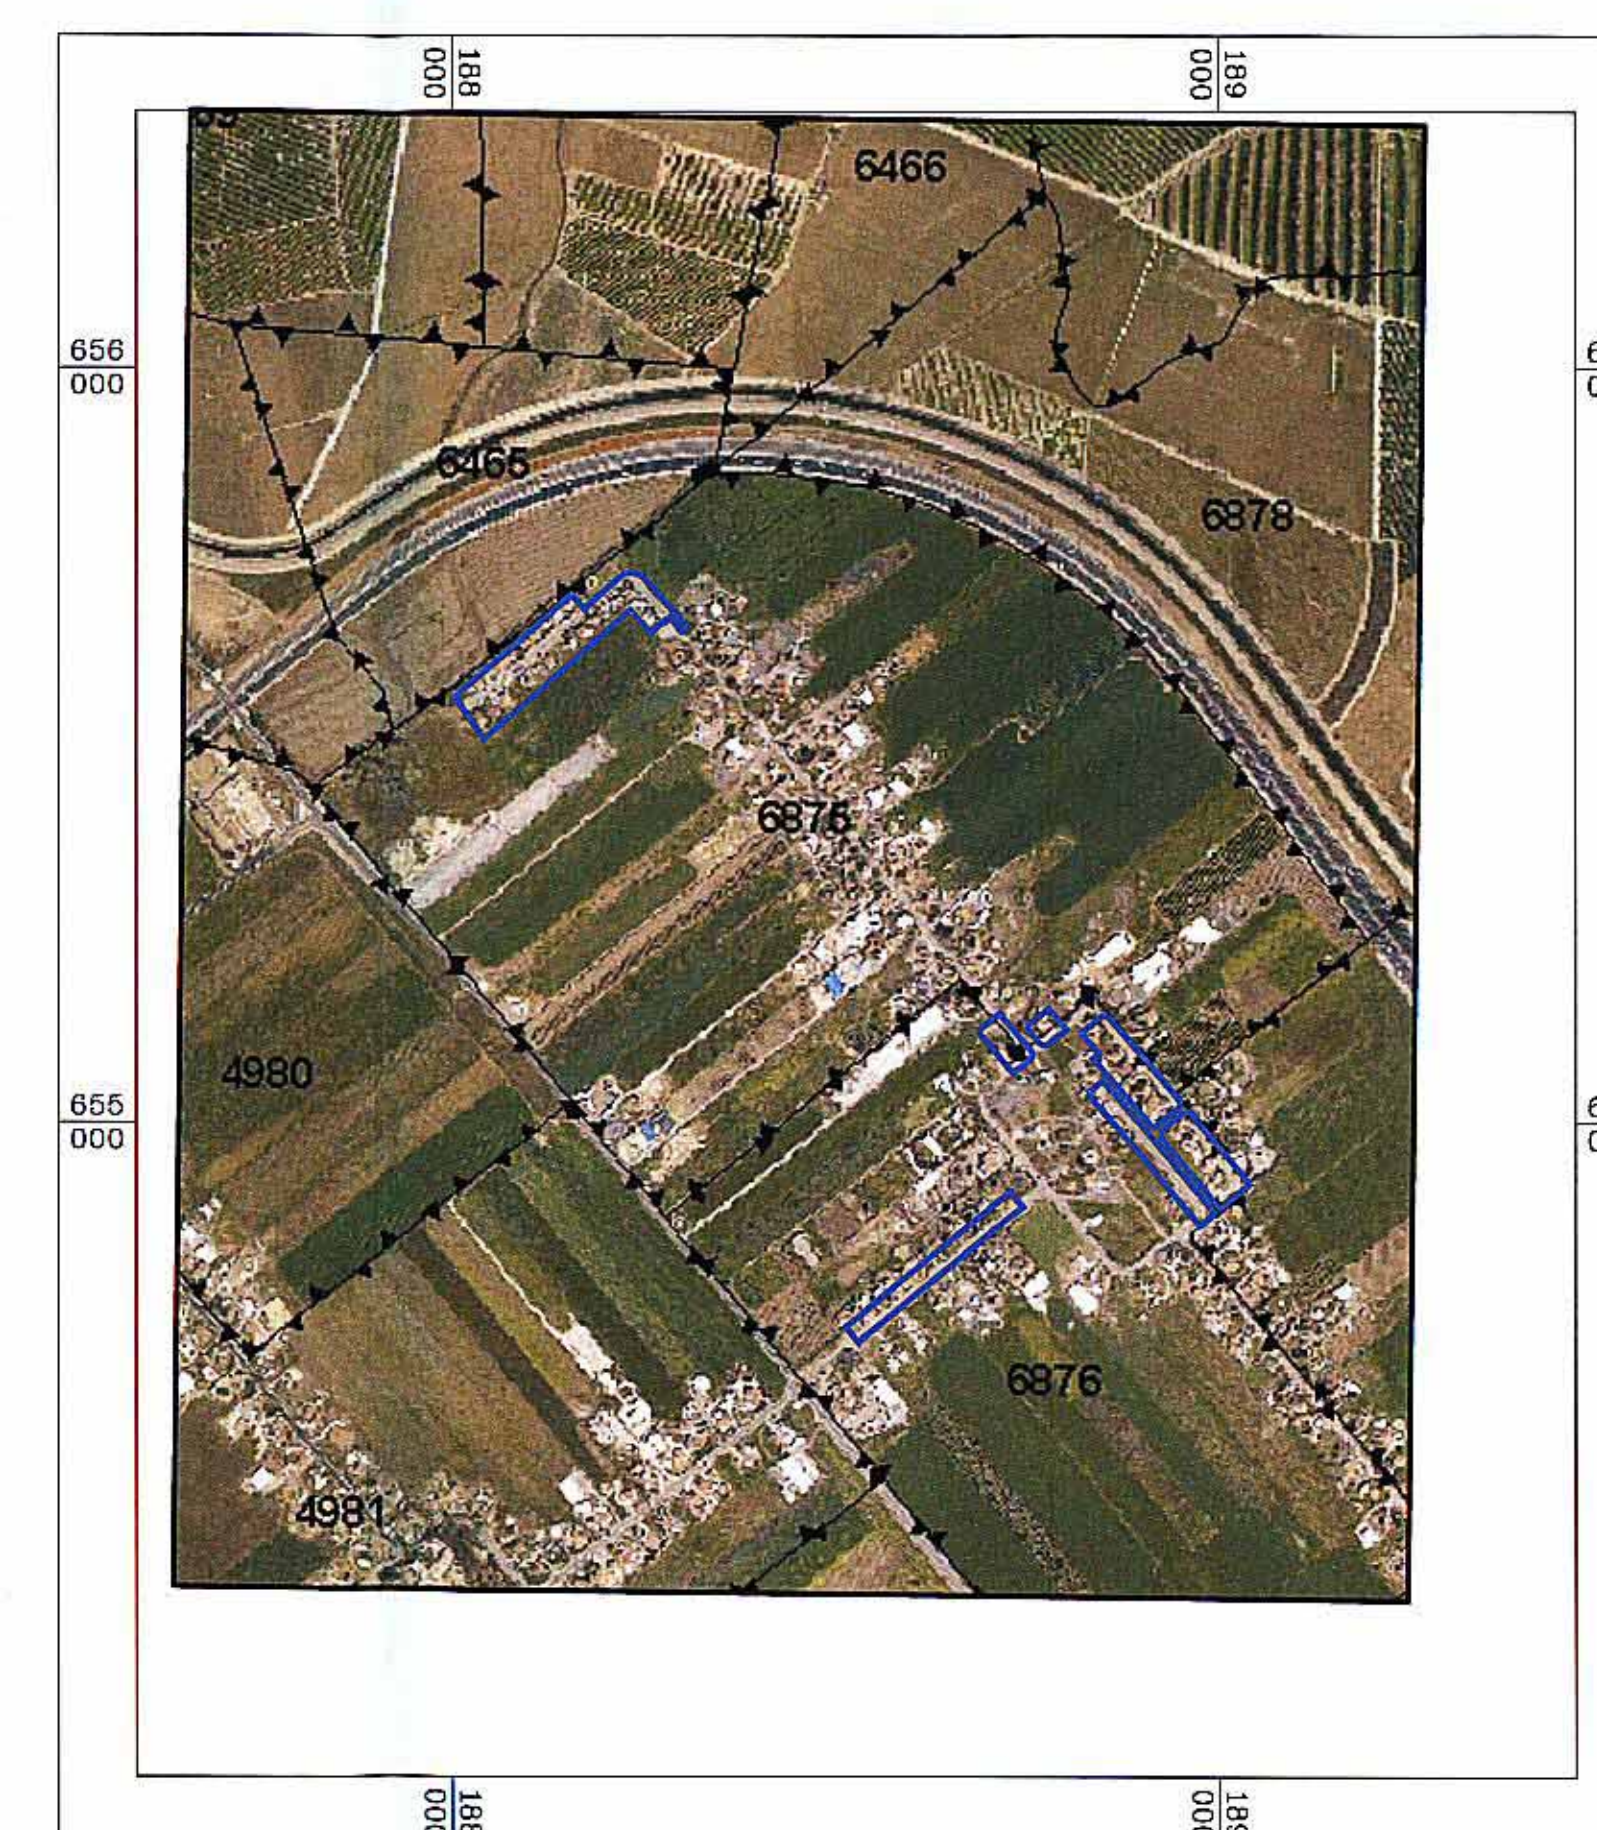

ע"ה

מרמנת ארגון וניהול פרדיקטים בע"מ

תל אביב 6726, רח' הסלאמח 3, טלפקס 388688, 03-3828824 פקס

צבי רחמים

מוסטק, רנציון מס 536

חתימה

אריך _____ 4.11.10