

תכנית מסי נת\מק\307\28\6

תכנית מפורטת רח' אנטוורפן 12


איחוד וחלוקה	סמכות ראשית	אופי התכנית
ועדה מקומית	תכנית שניתן מכוונה להוציא חיתכים	

מחזור: מרכז
נפה: השרון
עיר: נתניה
שטח התכנית: 0.506 דונם
ק.מ. 1:250

גושים וחלקות בתכנית:

גוש	סוג הגוש	חלקות בשלטון	חלקי חלקות
8274	מוסדר	268	


אשר/חתימות מוסדות התכנון:

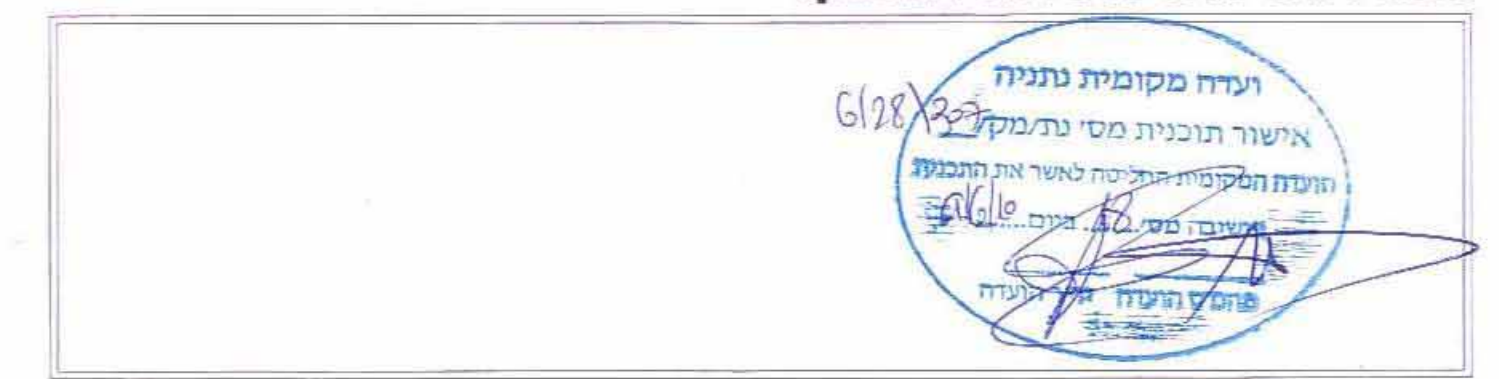


סלב: מילוי נתאים למתן תוקף מהדורה: 1 תאריך: 3/6/10

שמות וחתימות:

יזום התכנית	שם: העדה המקומית לתכנון ובנייה-נתניה כתובת: רחוב צורן 6 טל: 09-8603127 פקס: 09-8603459 e-mail: elia@netanya.muni.il
מגיש התכנית	שם: העדה המקומית לתכנון ובנייה-נתניה כתובת: רחוב צורן 6 טל: 09-8603127 פקס: 09-8603459 e-mail: elia@netanya.muni.il
בעל הזכויות בקרקע	שם: מודדי השרון בע"מ כתובת: רחוב צורן 6 טל: 09-8603127 פקס: 09-8603459
עורך התכנית	שם: העדה המקומית לתכנון ובנייה-נתניה כתובת: רחוב צורן 6 טל: 09-8603127 פקס: 09-8603459 e-mail: elia@netanya.muni.il
מודד	שם: מודדי השרון בע"מ כתובת: רחוב צורן 6 טל: 09-8603127 פקס: 09-8603459 e-mail: elia@netanya.muni.il


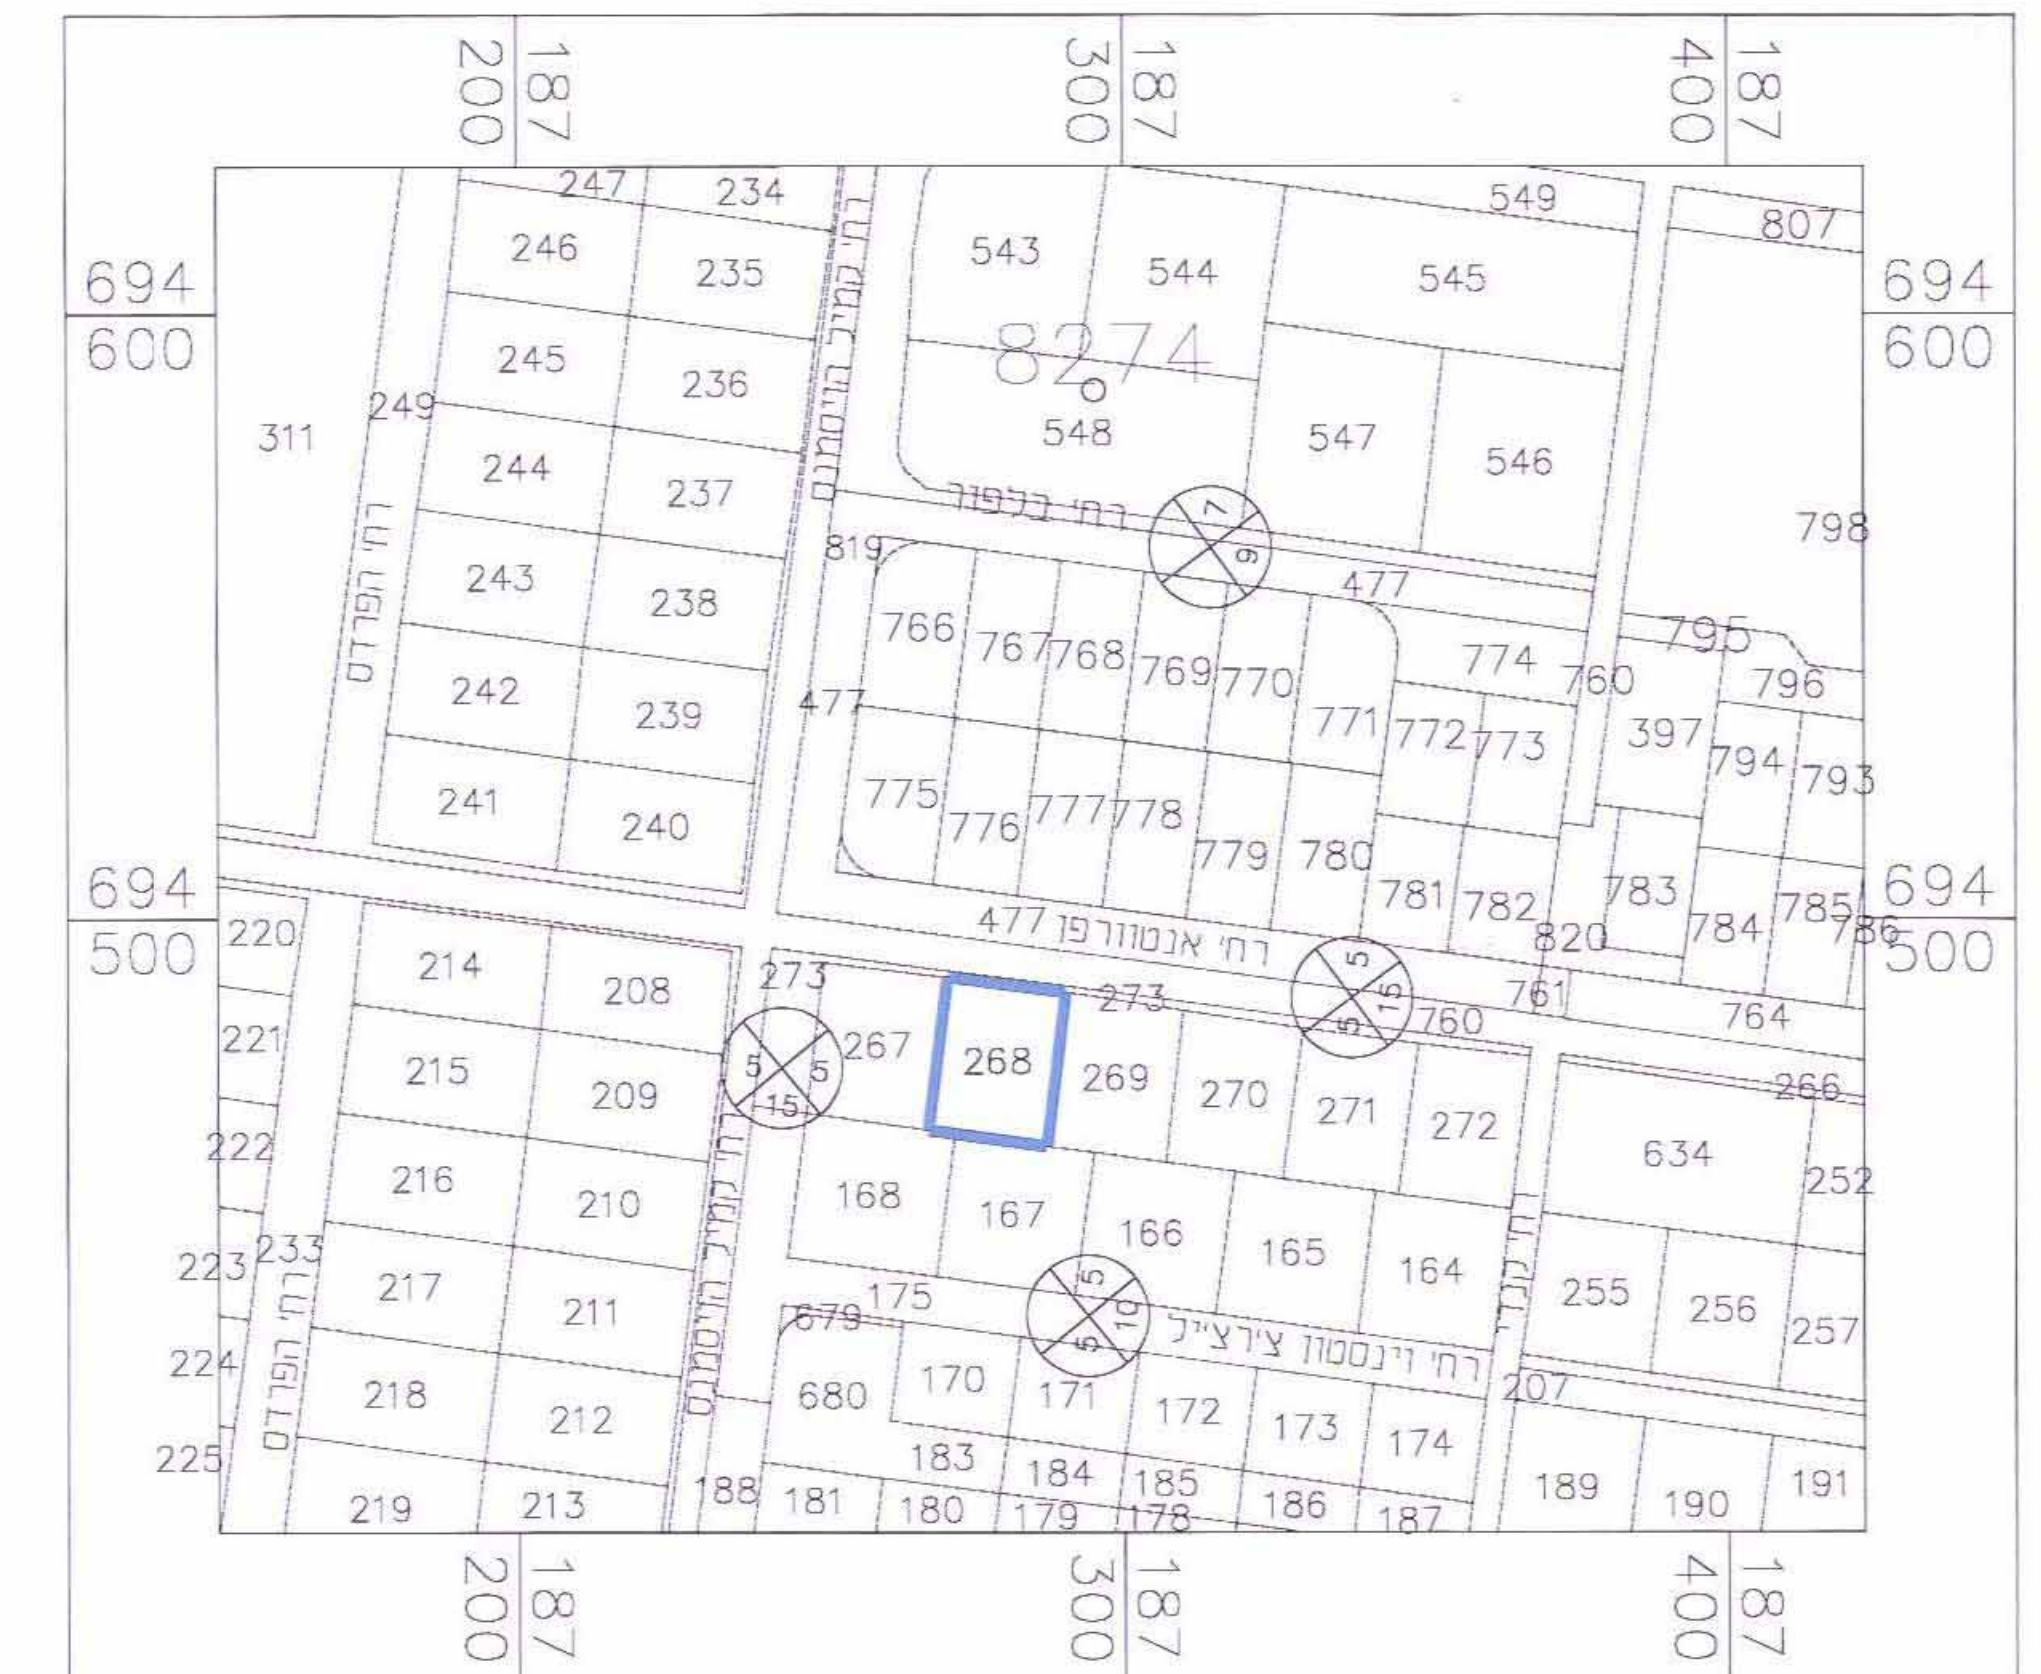


תרשים סביבה 1: 1250

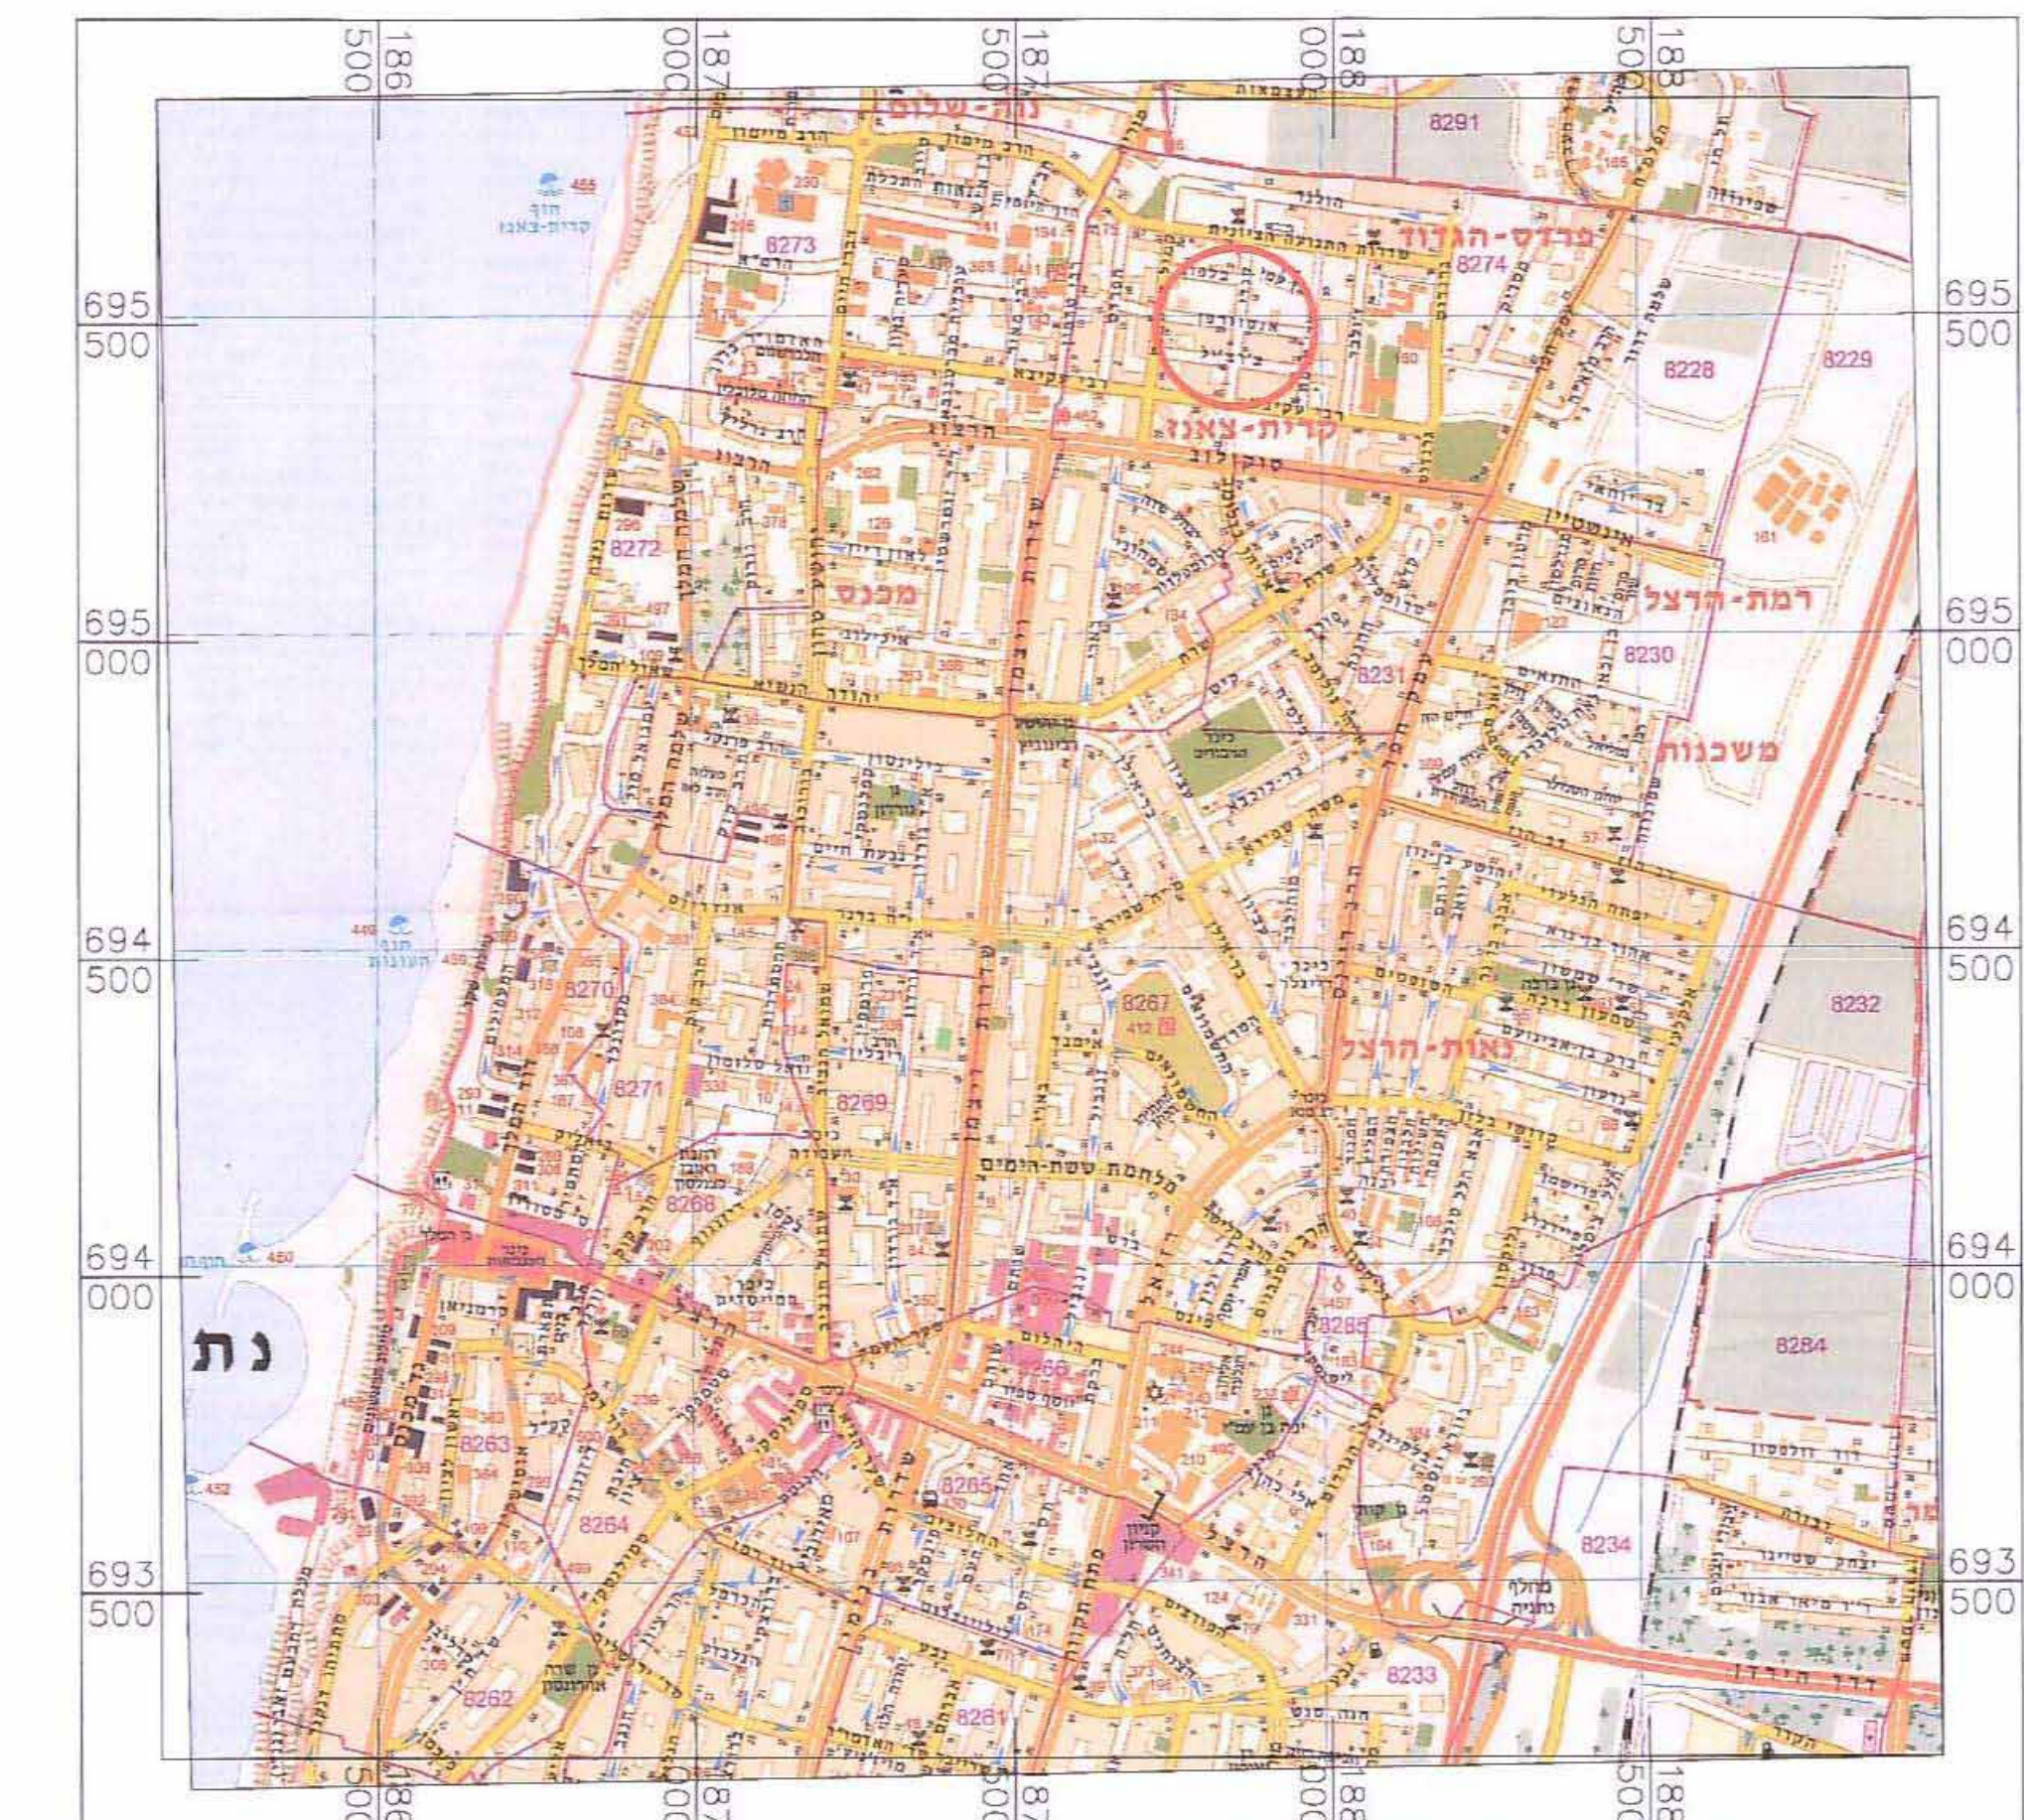

תרשים התמצאות 1:2500



מקרא מצב מאושר

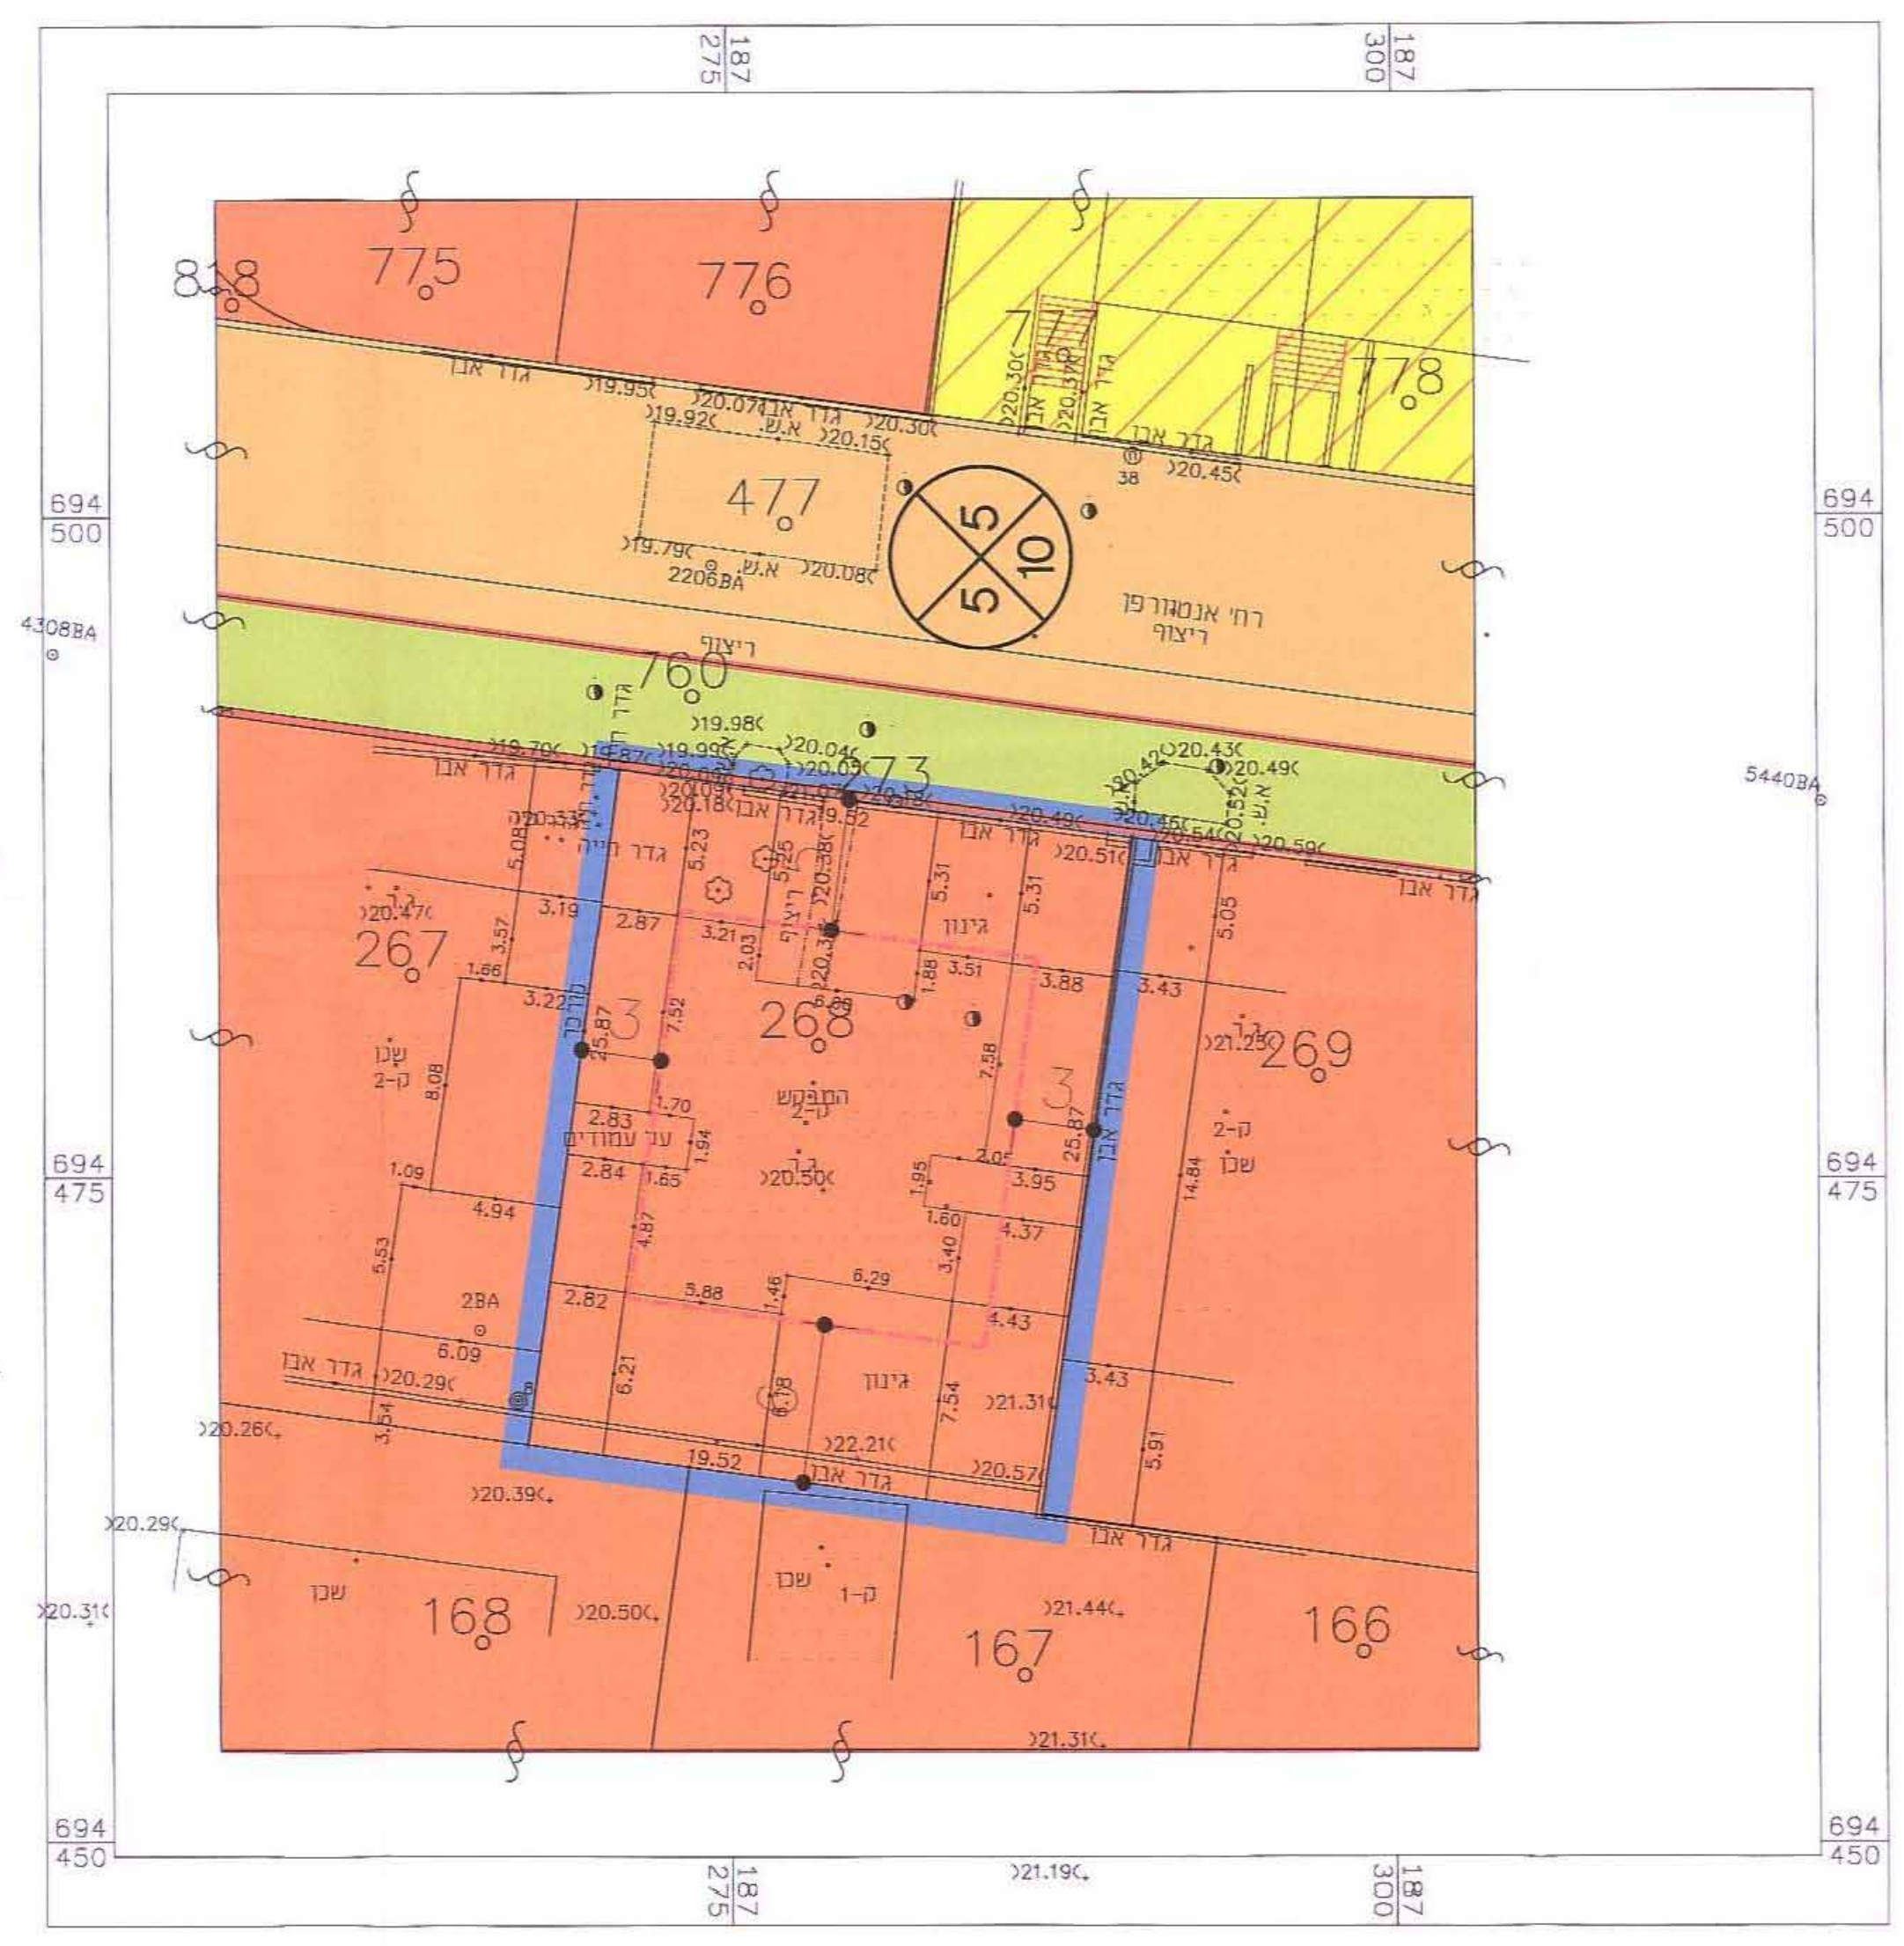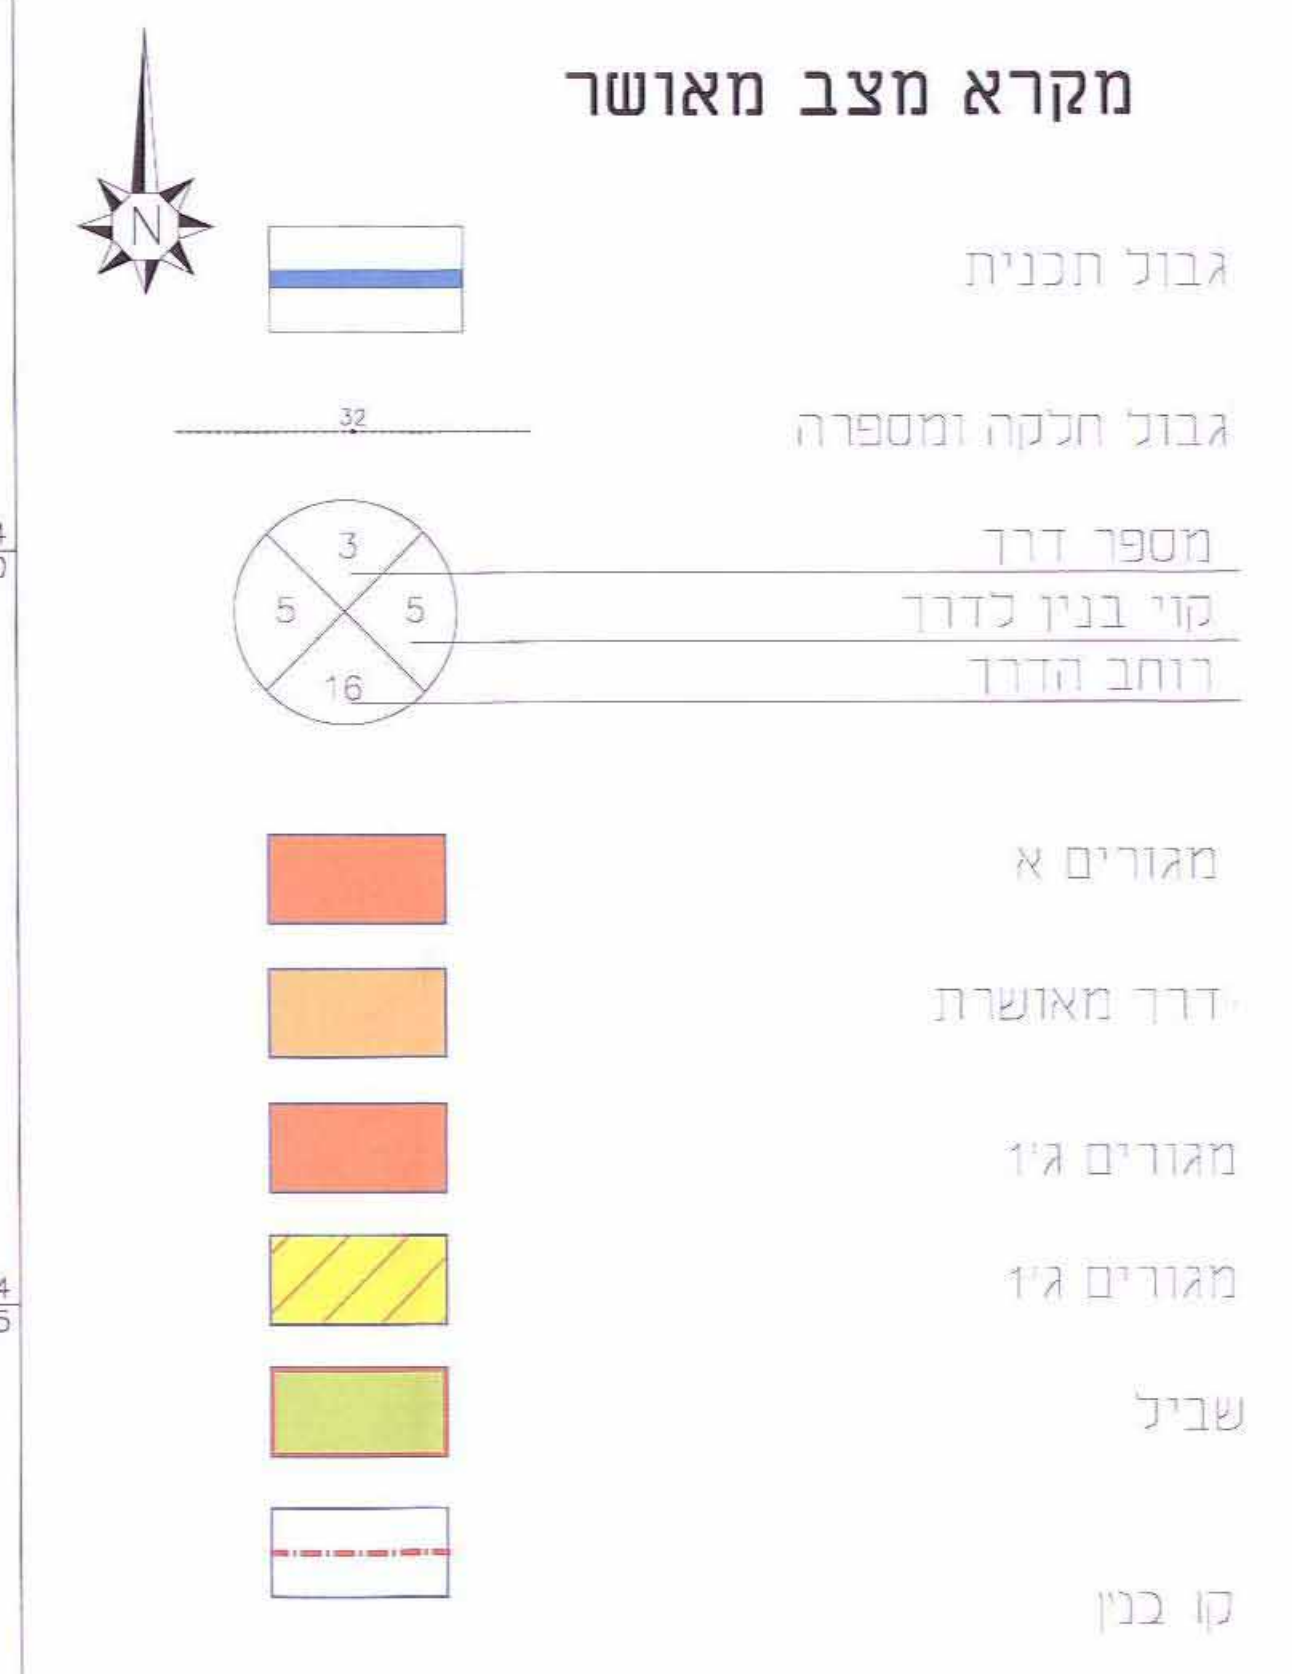

מצב מאושר 1:250

י.ב.אבי - מודד מוסמך
מ.ר. 618
רח' עמק חפר 89 נתניה
טל: 09-8644482

מקרא מצב מוצע

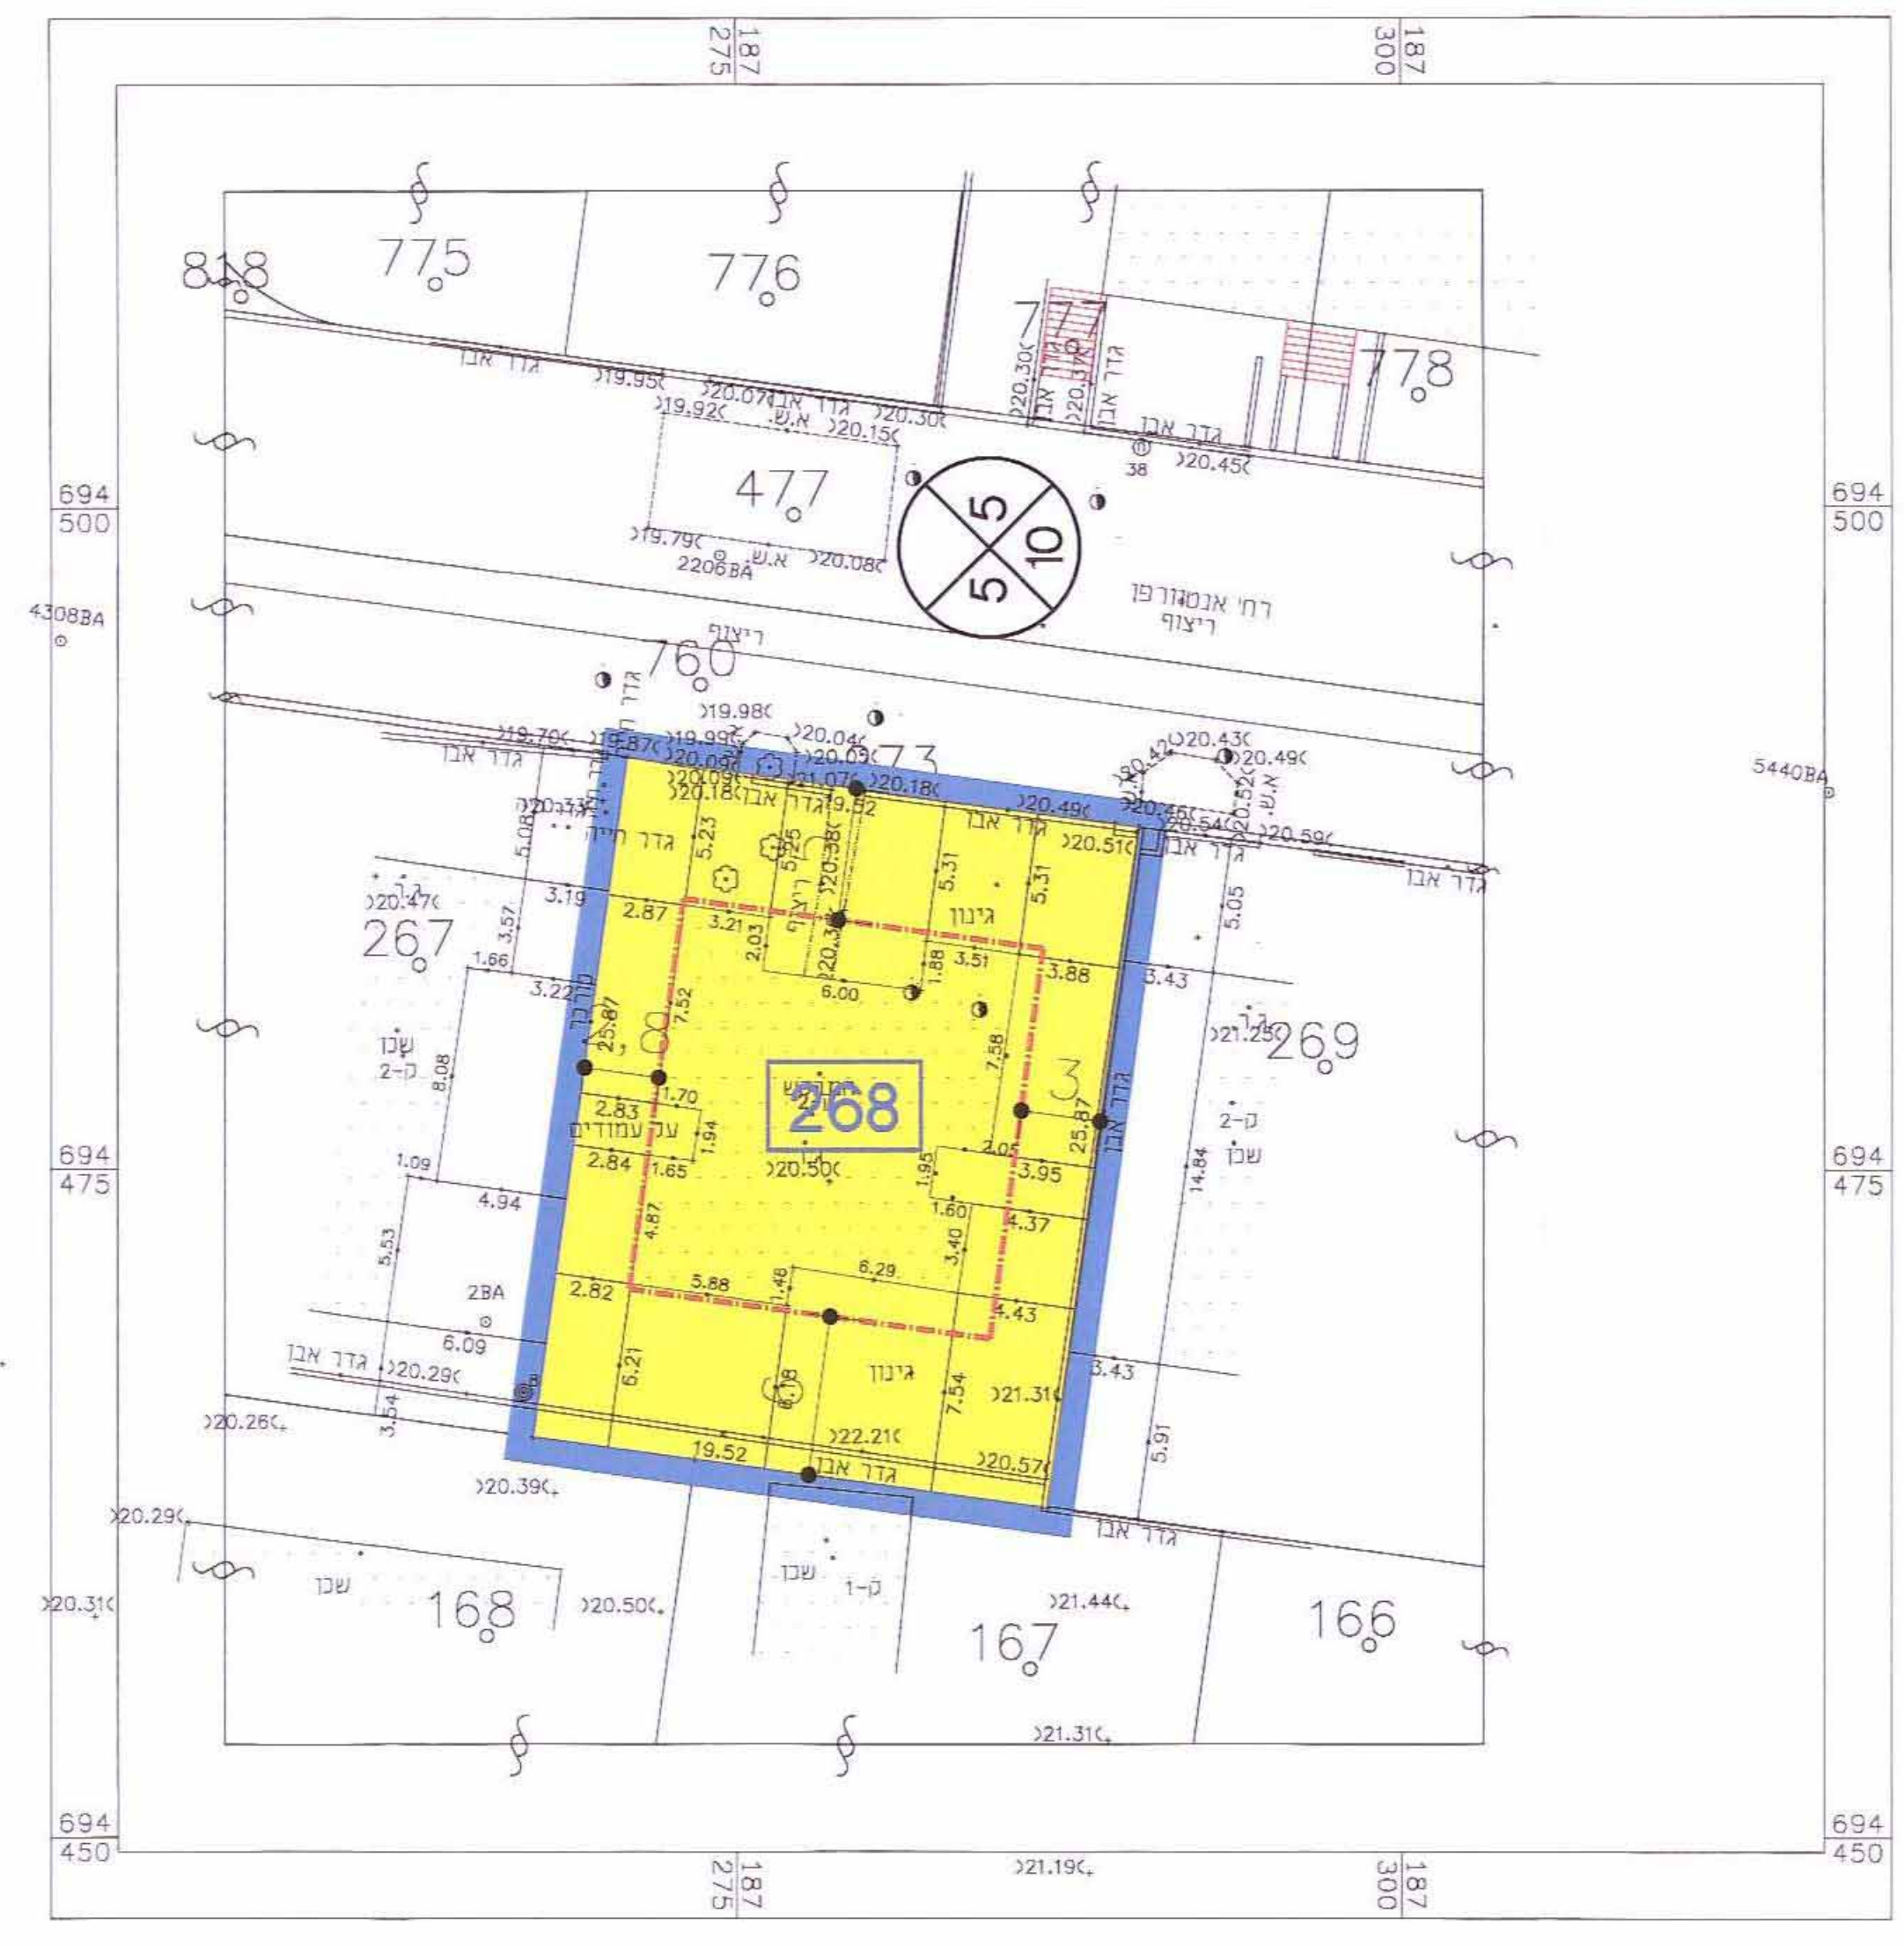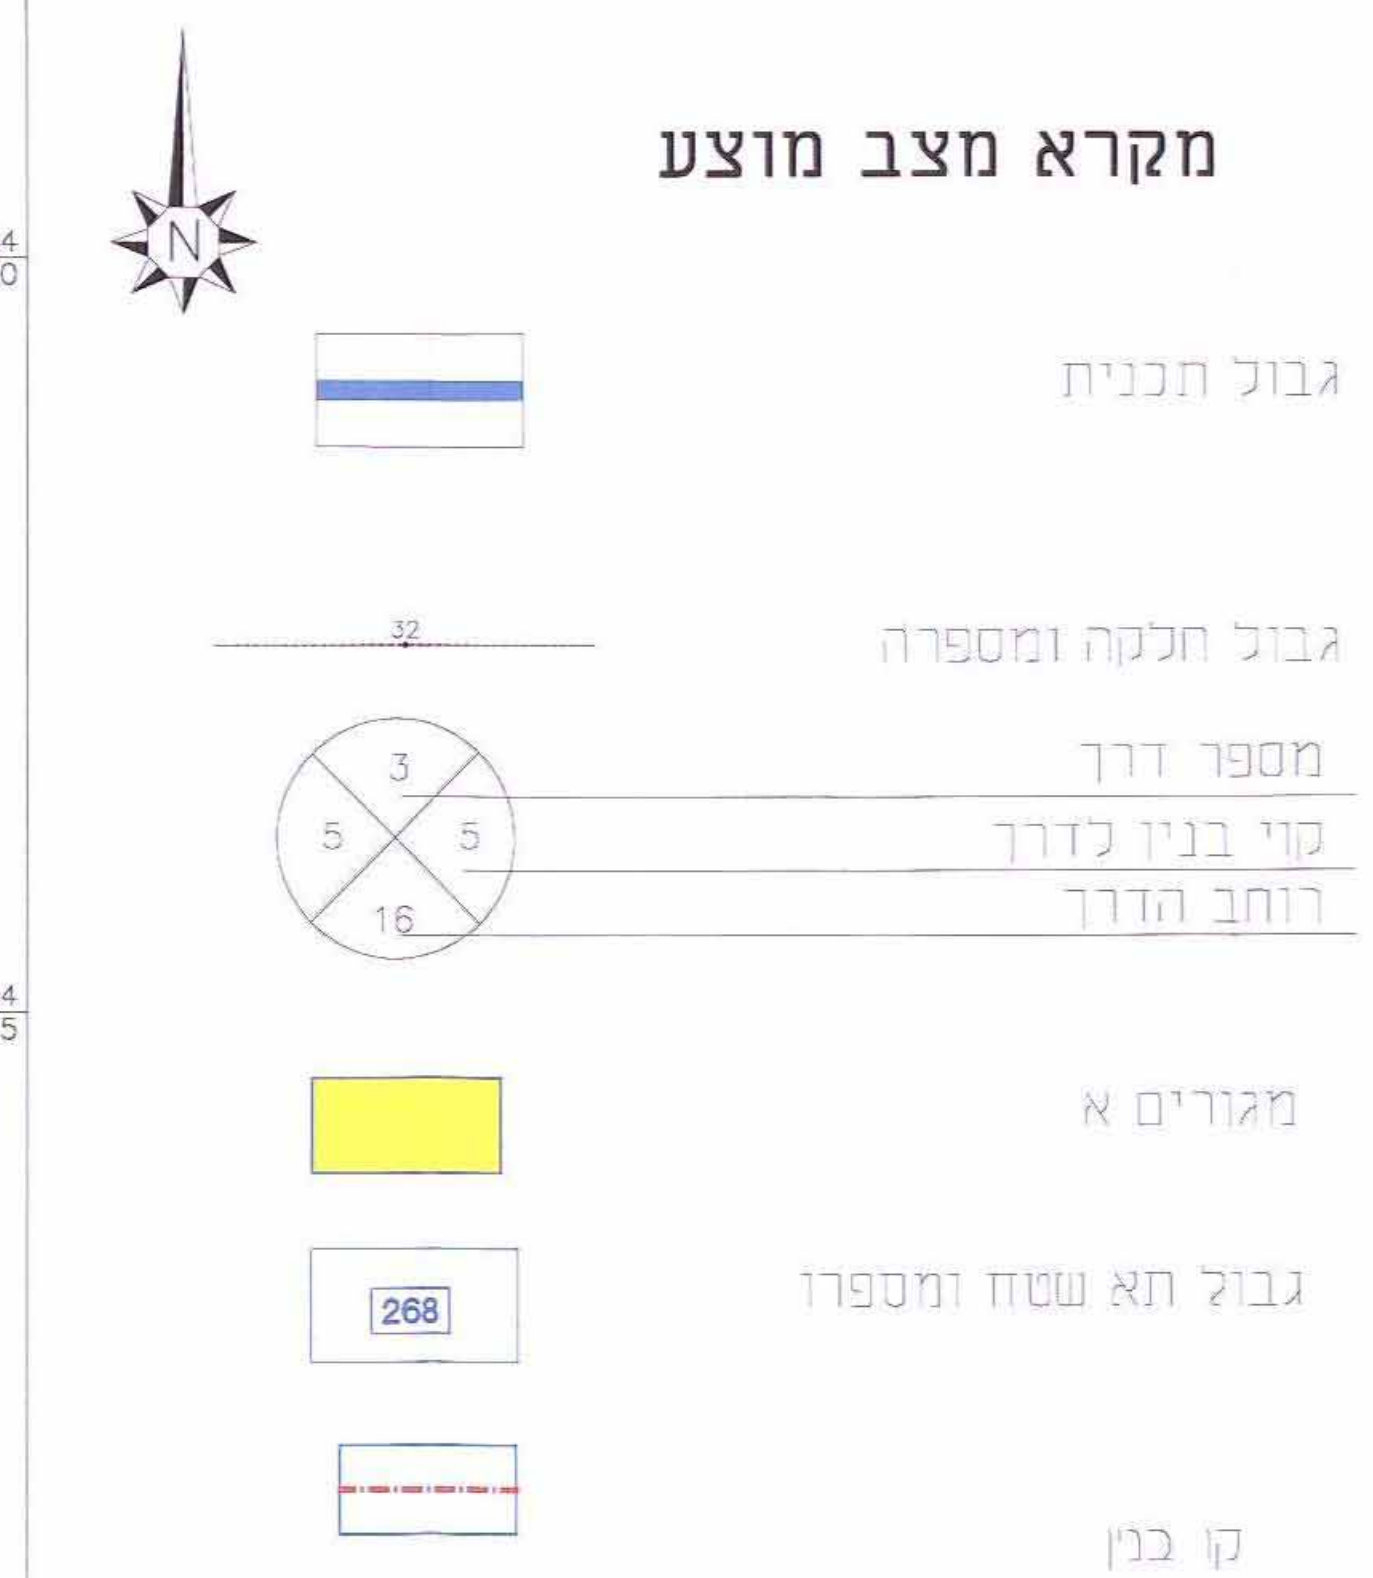

מצב מוצע 1:250