

הרחבת רחוב נעמי שמר (החצב)
בבאר יעקב

תשריט

סוג חתכנית	סוג איחוד וחלוקה	סמכות האישור	חיתרים או הרשאות
מפורטת	ללא איחוד וחלוקה	ועדה מקומית	תכנית שמותוכה ניתן להוציא דתתרים

מחזור :	מרכז
מרחב תכנון מקומי :	מצפה אפק
דשות מקומית :	באר יעקב
ישוב :	באר יעקב
שטח התכנית :	11,073 מ"ר
קנ"מ :	1:1,000


גושים וחלקות בתכנית:

זמן מנוף	סוג הרגוש	חלקות בשלמותן	חלקי חלקות
3831	מוסדר		96,99
3832	מוסדר		109,110
3833	מוסדר		1,3,23,24,25,26,34
3834	מוסדר		1,2

ותימת המודד:

שלב:הפקדה



חתימת מוסדות התכנון :

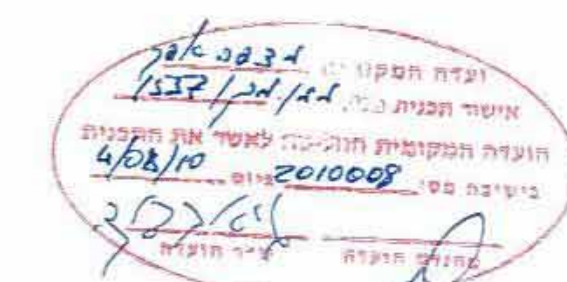


שמות וחתומות :

[illegible]


[SHAYXP/C/DATA/tabx/Index_141209](#)

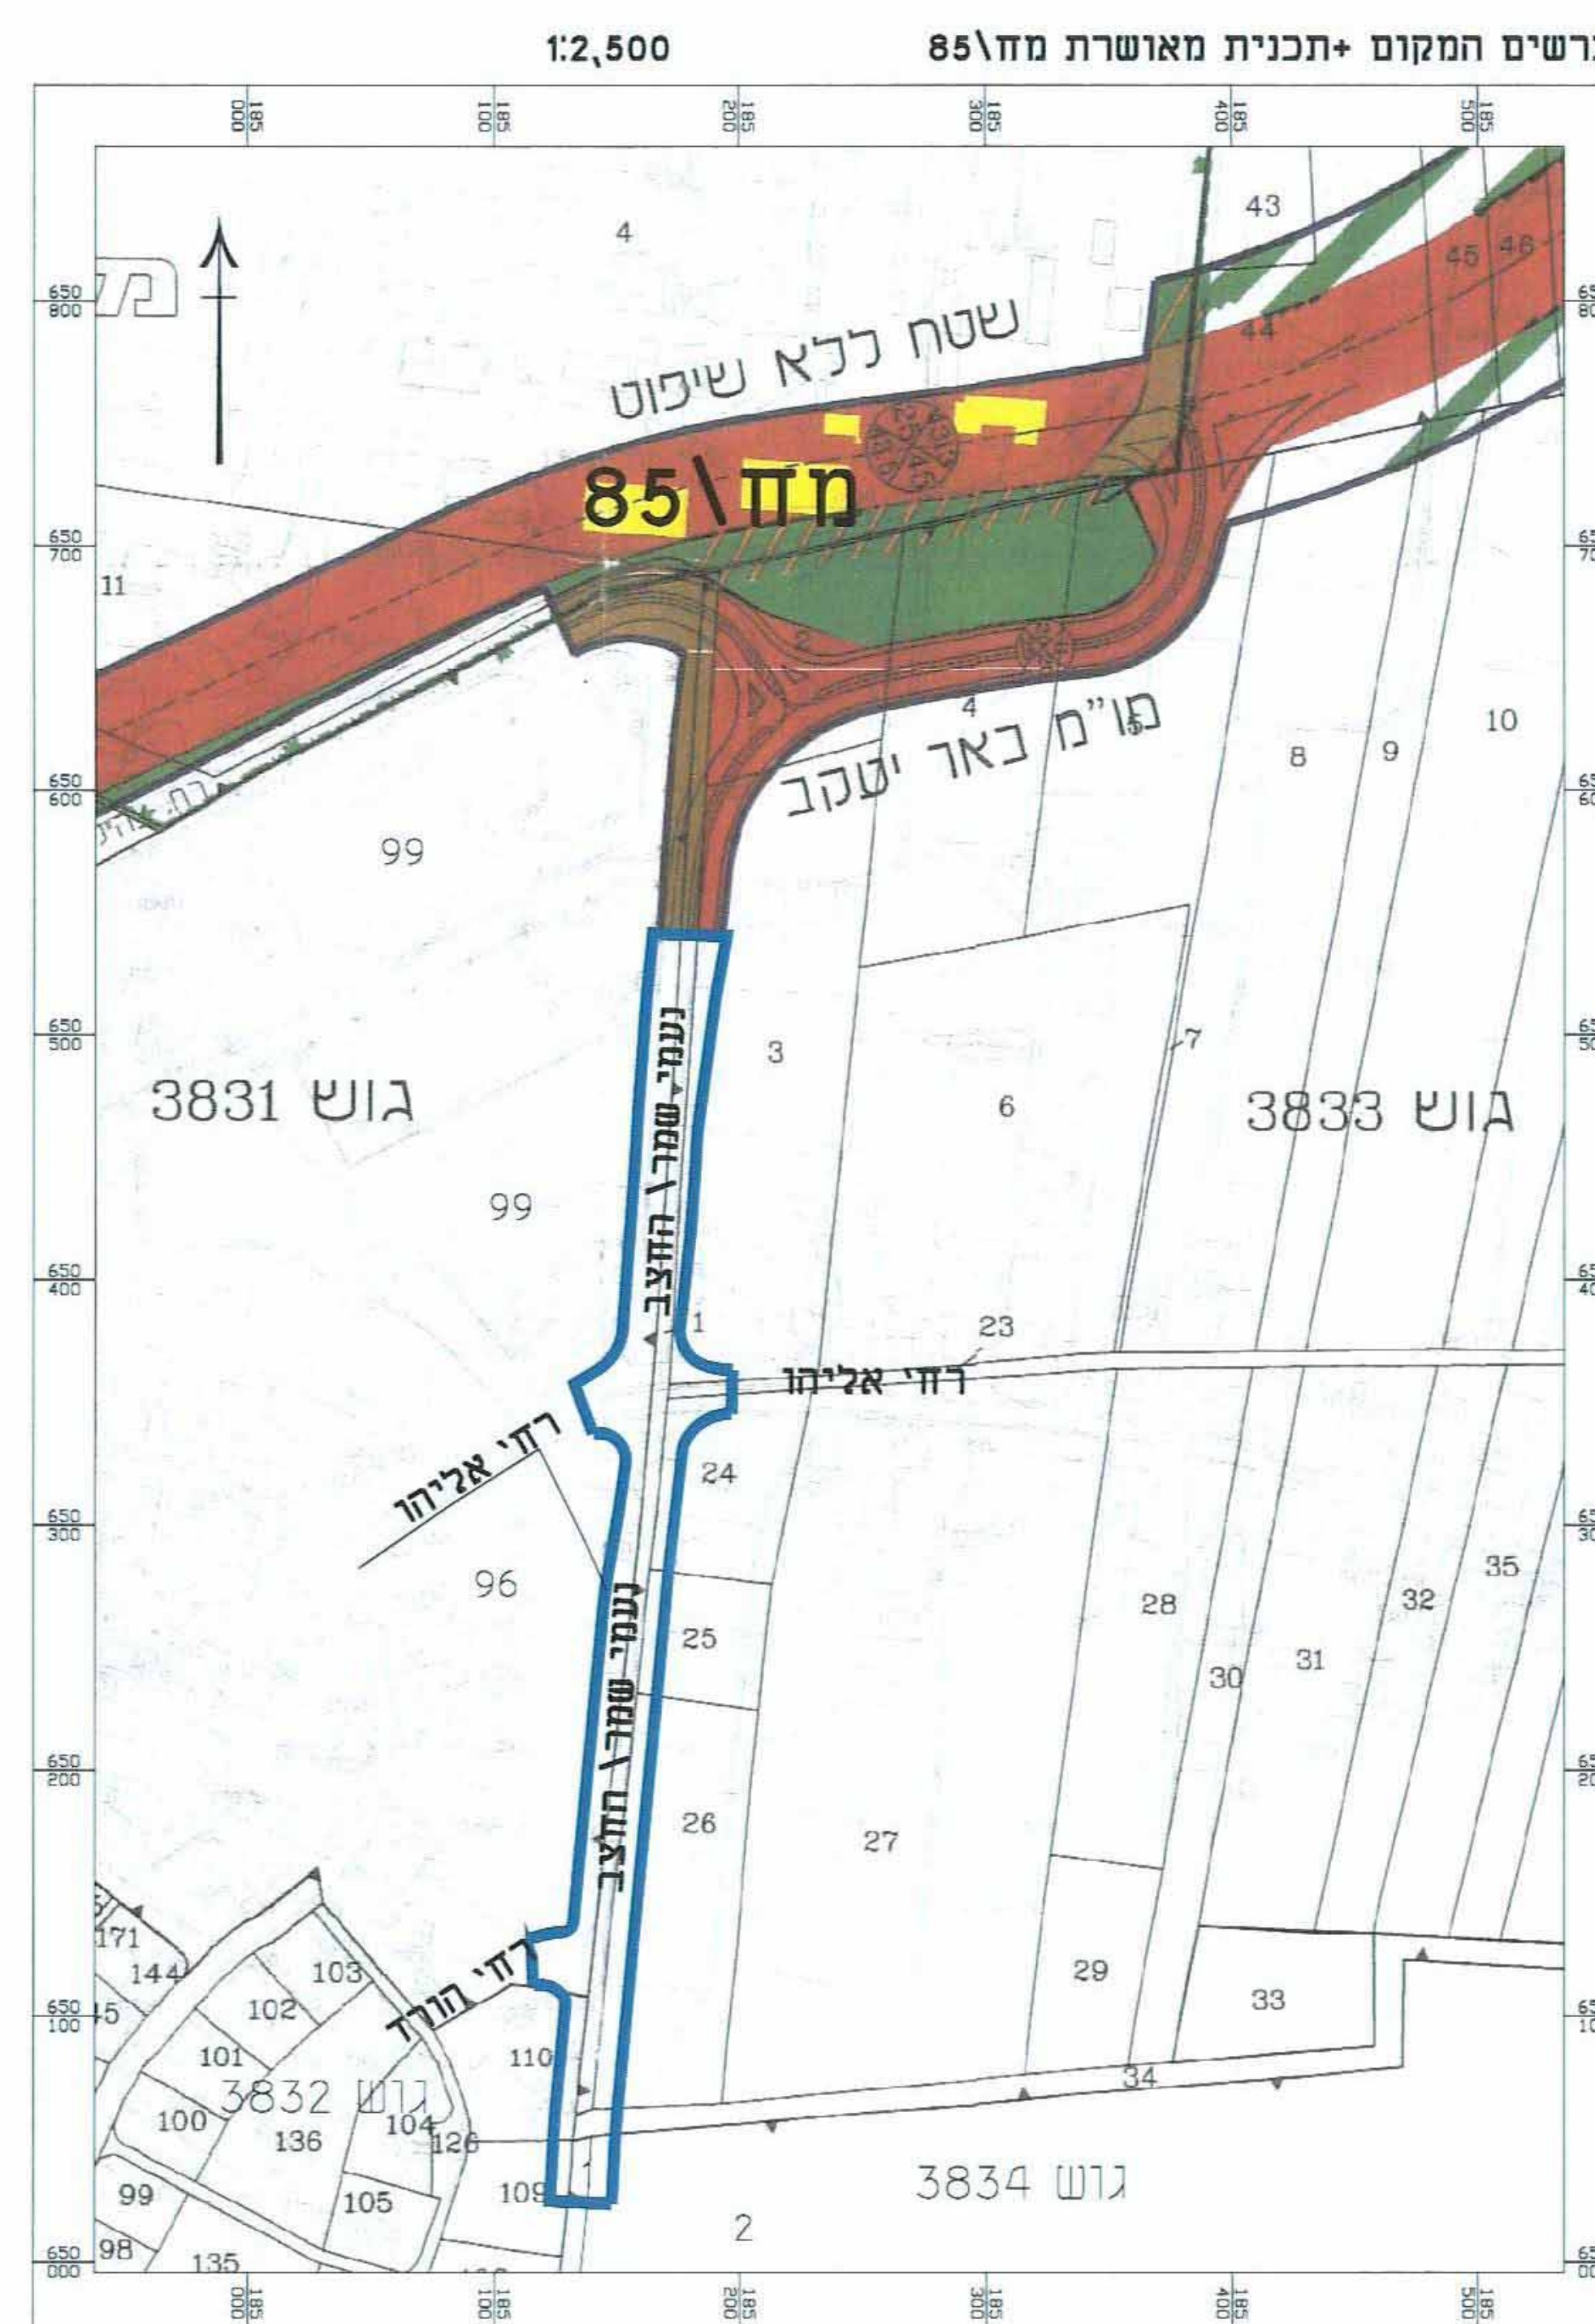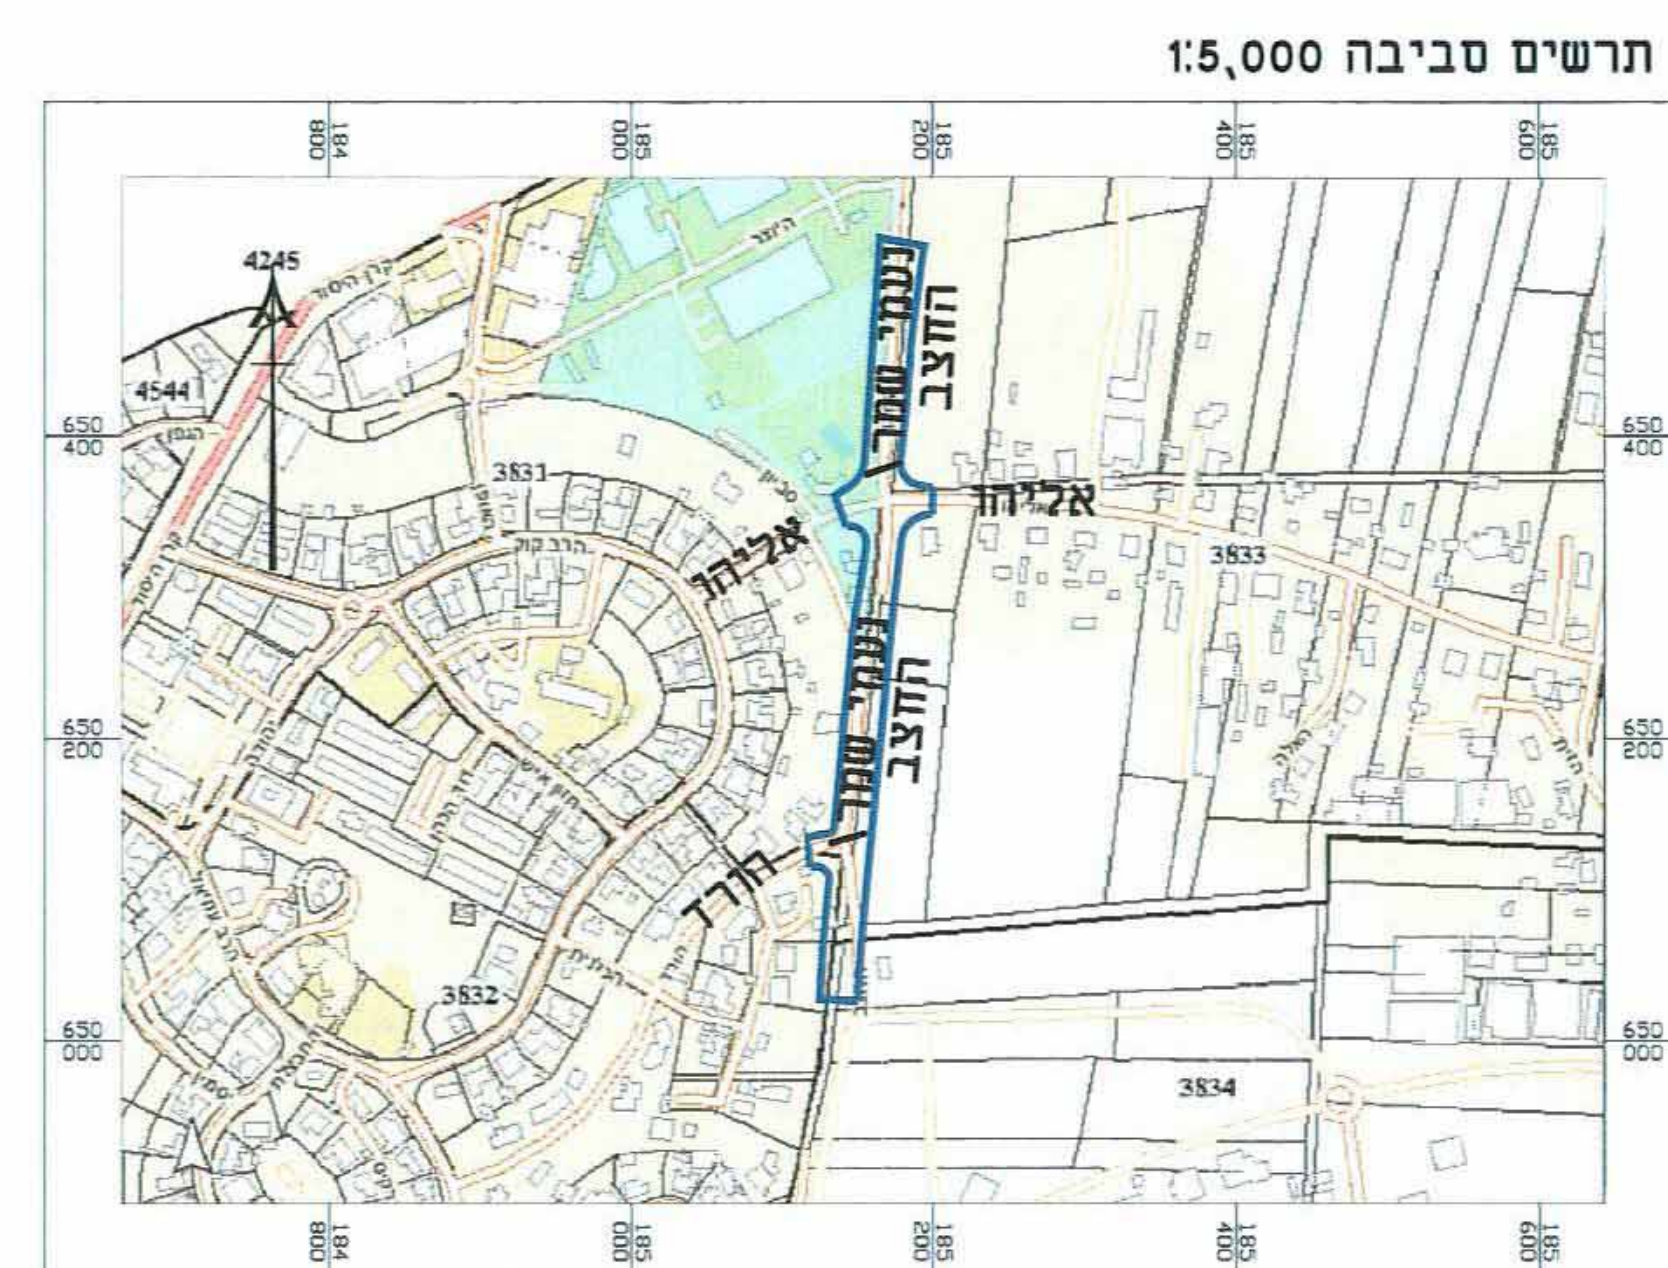


מקרא מצב מאושר:

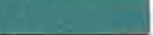- | | |
|---|-------------------|
|  | גבול תכנית |
|  | גבול תכנית מאושרת |
|  | דרך מאושרת |
|  | אזור ספורט |
|  | שטח ציבורי פתוח |
|  | אזור מלאכה |
|  | בנייני ציבור |
|  | אזור מגורים כפרי |
|  | אזור מגורים אי |
|  | אזור מגורים בי |
|  | אזור מגורים גי |
|  | קרקע חקלאית |
| 825/ממ | שם תכנית |
| 3831 | מס' גוש |
|  | גבול גוש |
|  | גבול חלקה |
| 99 | מס' חלקה |
|  | מס' דרך |
| | קו בניין קידמי |
| | רוחב הדרך |


טבלת שטחים מצב מאושר		
יעוד	במ"ר	ב-%
דרך מאושרת	8,792	79
קרקע חקלאית	1,464.5	13.8
אזור מגורים כפרי	700.5	6.3
בנייני ציבור	116	0.9
סה"כ	11,073	100

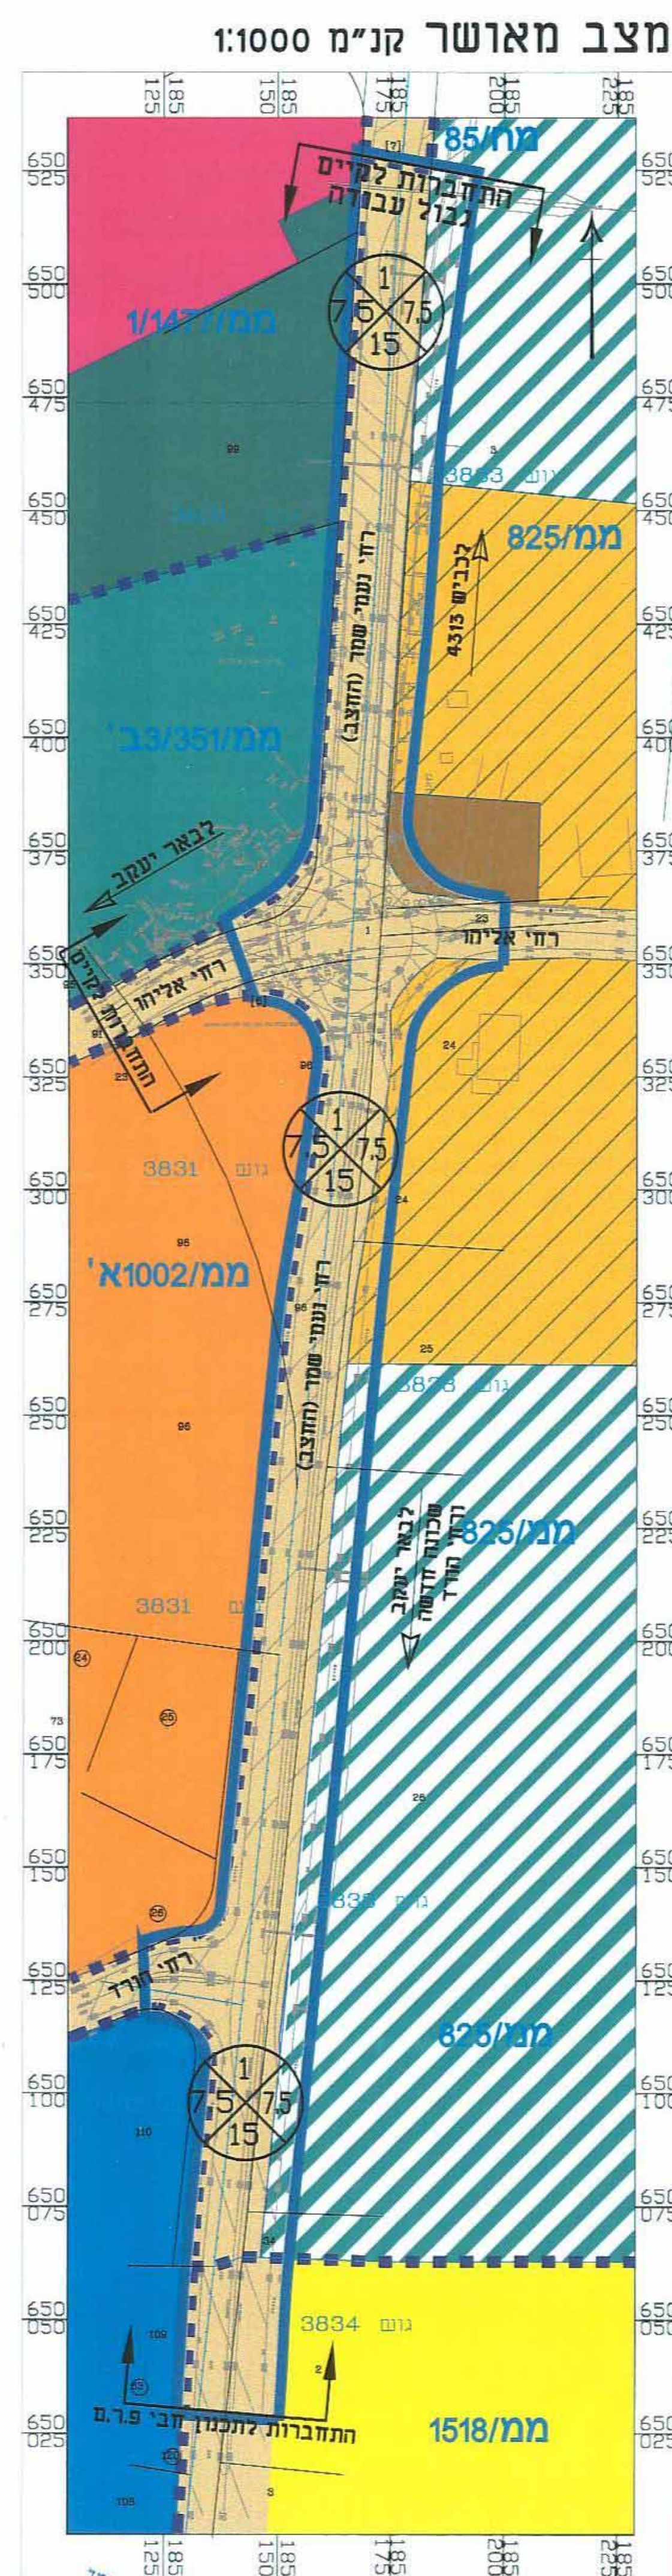

מקרא מצב מוצע:

 - | | |
|---|----------------|
|  | גבול תכנית |
|  | דרך מאושרת |
|  | דרך מוצעת |
|  | מבנים להריסה |
| 3831 | מסי גוש |
|  | גבול גוש |
|  | גבול חלקה |
| 99 | מסי חלקה |
|  | מסי דרך |
| | קו בניין קידמי |
| | רוחב הדרך |

טבלת שטחים מצב מוצע		
ייעוד	במ"ר	ב-%
דרך מאושרת	8,792	79
דרך מוצעת	2,281	21
סה"כ	11,073	100

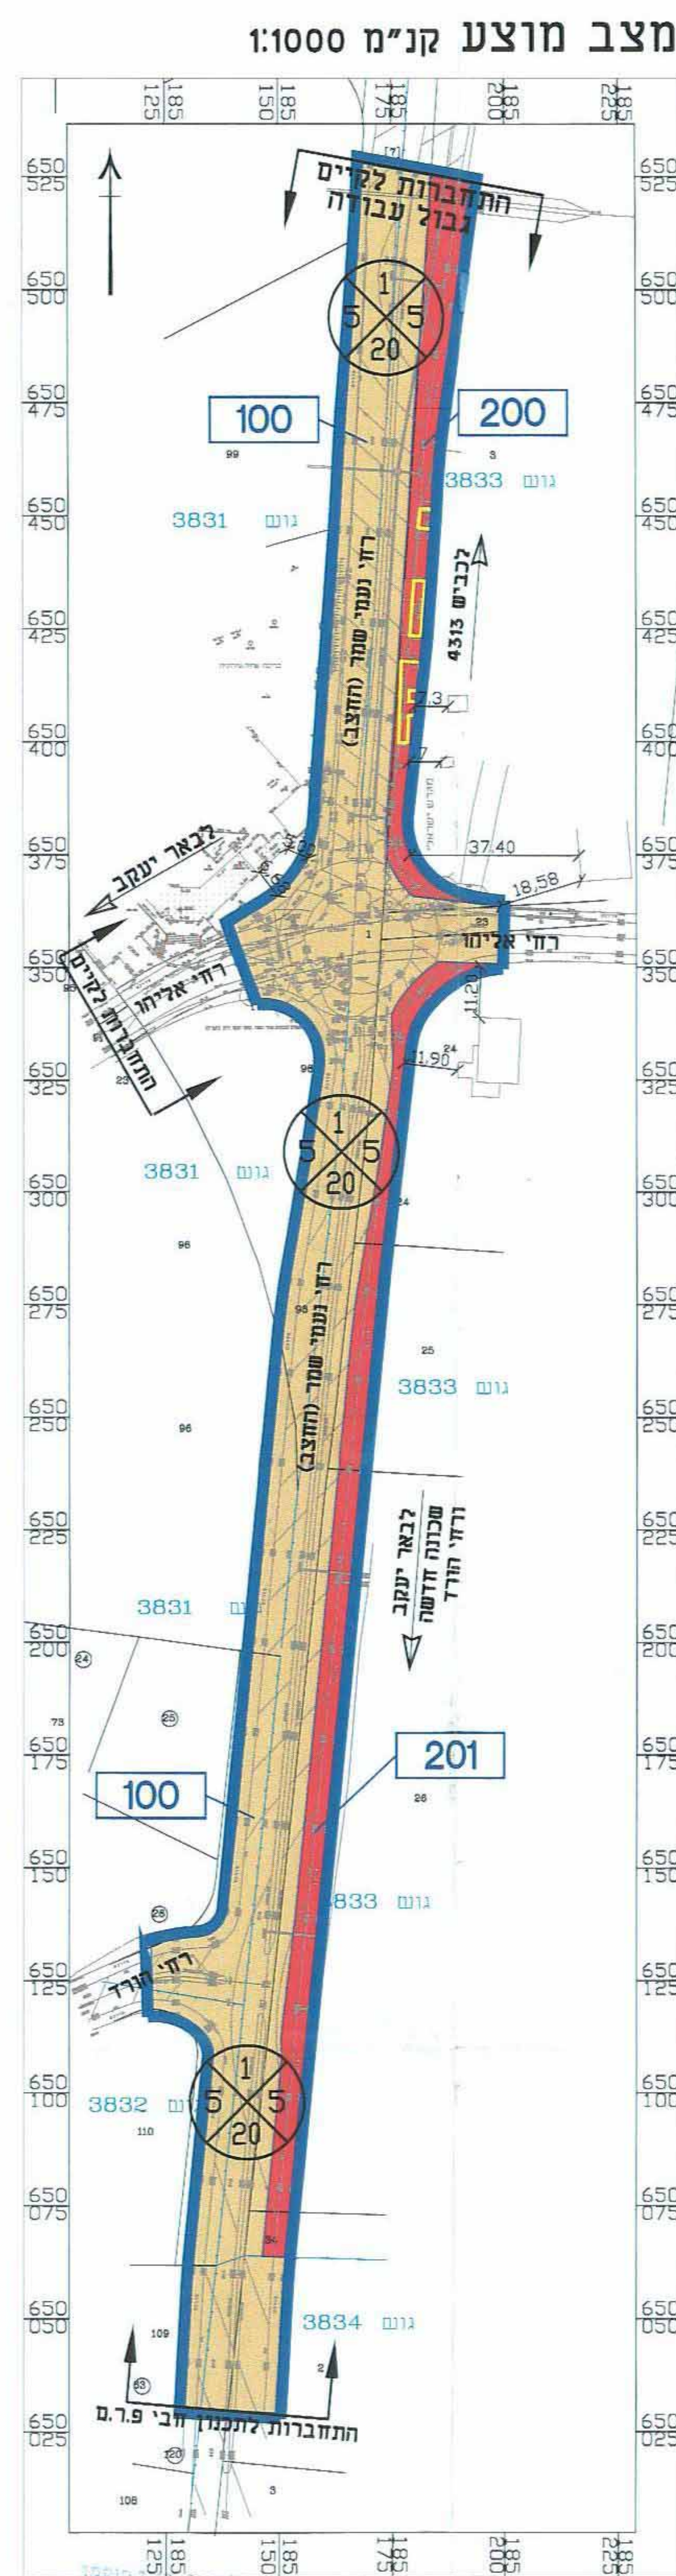

תאריך:	10.12.2009	שרטוט:	מכסה
רן שליסלנגר, מודד מוסמך, רישוי מס' 644			
נתן שליסלנגר, מודד מוסמך, רישוי מס' 1234			
חשבונית חירום / תשלומים ופיקוח ביטוח			
הח' הוחסב 12 ראשון סיון '10 03-9523332 Email: office@DNTS.co.il			

תאריך:	15.12.2009	שרטוט:	מכסה
פרק שליטנר, מדרס, מוסמך, רישוי מס' 644 נתן שליטנר, מדרס, מוסמך, רישוי מס' 1234			
מלפנינו נמצא/ת המסמך/ים המצוי/ות להלן: רח' החומה 12 ואיל"צ : 03-9523332 Email: office@DNT5.co.il			
חשבו			