

481874

תכנית מס' מד\16\4

תוספת זכויות בניה -
רח' דם המכבים 29/8, מודיעין
תכנית מפורטת

משרד הפנים
מחוז מרכז
14.10.2008
נתקבל
תוקף מס' 14

תשריט

איחוד חלוקה	סמכות ראשית	אופי התכנית
-	ועדה מחוזית	תכנית עיתון מכוחה לרשימת רחוקים

מחוז : מרכז
מרחב תכנון מקומי : מודיעין
רשות מקומית : מודיעין-מכבים-רעות
שטח התכנית : 4.033 דונם
קנה מידה : 1 : 500

גושים וחלוקות בתכנית:

גוש	סוג הגוש	חלוקות בשלמותן	חלקי חלוקות
5652	מוסדר	50	

חזתמות מוסד התכנון :

משרד הפנים
מחוז מרכז
תוקף התכנון והבניה תשס"ח - 3965
אישור תכנית מס' 16413
התכנית מאושרת מכח
סעיף 108 לחוק
53 מ
מתאריך
יו"ר הוועדה המחוזית

שלב: מילוי תנאים למתן תוקף מהדורה : 1
תאריך : 19/7/10

שמות וחתימות :

מגיש התכנית	מילון ליאת ת.ז. רח' דם המכבים 29/8 מודיעין 023887870 052/4205972 slouk10@netvision.net.il
מגיש התכנית	מילון שמעון ת.ז. רח' דם המכבים 29/8 מודיעין 022166599 08-9702737 slouk10@netvision.net.il

היזם בפועל	לא רלבנטי
שם:	
כתובת:	
מספר:	
חש"מ:	


בעלי הזכויות בקרקע	במסגרת מנהל מקרקעי ישראל חוכר: מילון ליאת חוכר: מילון שמעון
שם:	023887870
שם:	022166599
שם:	052/4205972
שם:	08-9702737

עורך התכנית	אלית מארשטייט (ת.ז. 05967081-0) רח' נחל דליה 25 מודיעין 08-9701364 08-9700128 052/4205972 march@bezeqint.net
-------------	---

מודד	אלכס מורטוב מודד מוסמך מ.ר. 999 רח' דם המכבים 29/8 מודיעין 050-485105-0779630239 march@bezeqint.net
------	---


טבלת שמחים :

מצב מאושר	מצב מוצע
יעד: 4033 במ"ר: 100 %- ב: 100	יעד: 4033 במ"ר: 4033 %- ב: 100
מחיר: 4033 במ"ר: 100 %- ב: 100	מחיר: 4033 במ"ר: 4033 %- ב: 100

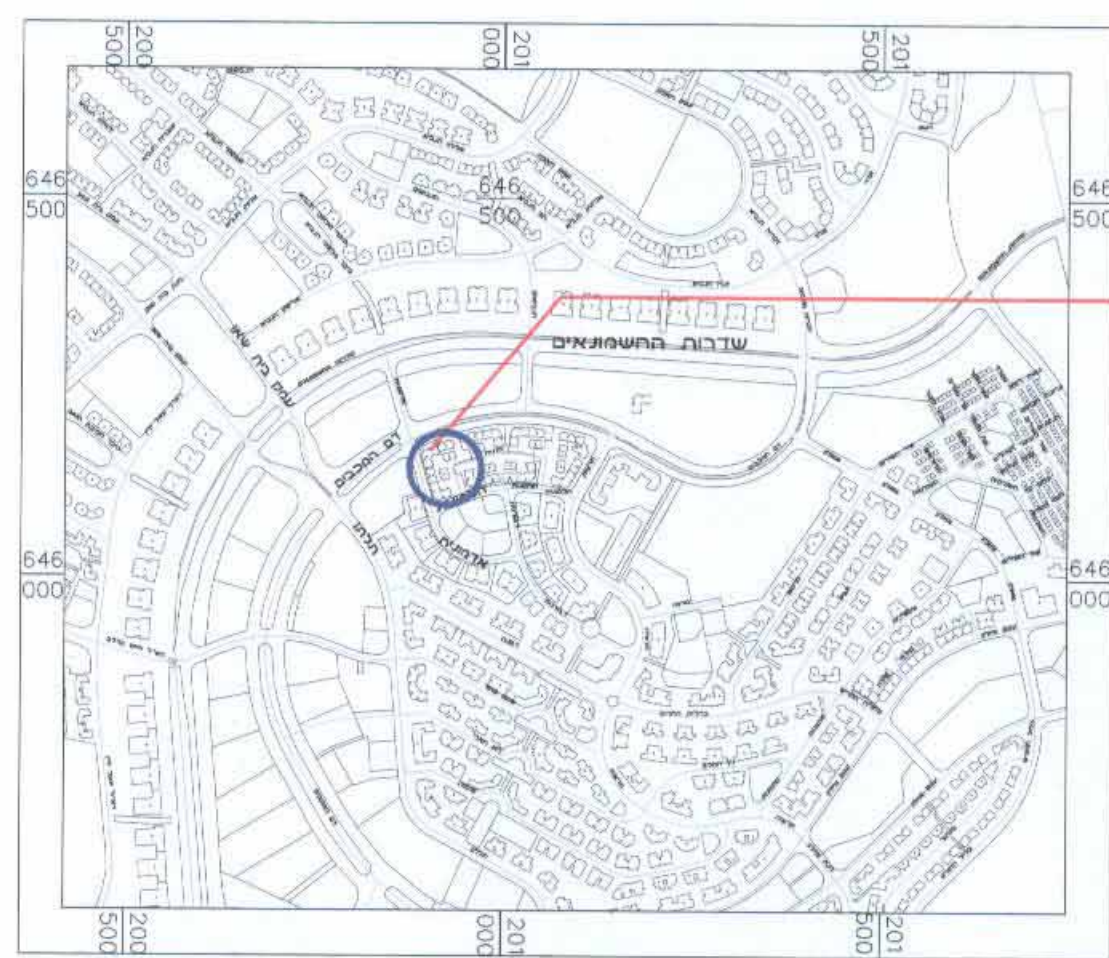

תרשים התמצאות כללית

קנ"מ 1 : 10,000

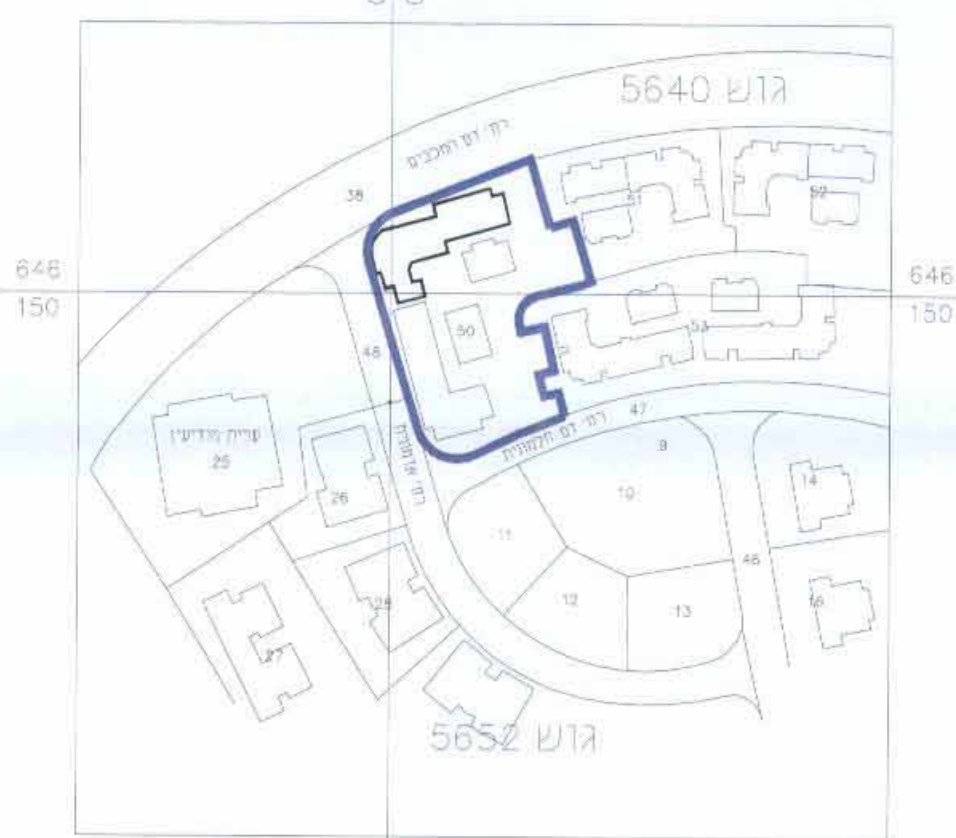


תרשים סביבה קרובה

קנ"מ 1 : 2,500

מקרא מצב מאושר

- גבול התכנית
- דרך מאשרת
- אזור מגורים ג'
- בניין קיים
- מספר גוש
- גבול גוש
- מספר חלקה
- גבול חלקה
- קו בניין
- מספר הדרך
- קו בניין
- רוחב הדרך

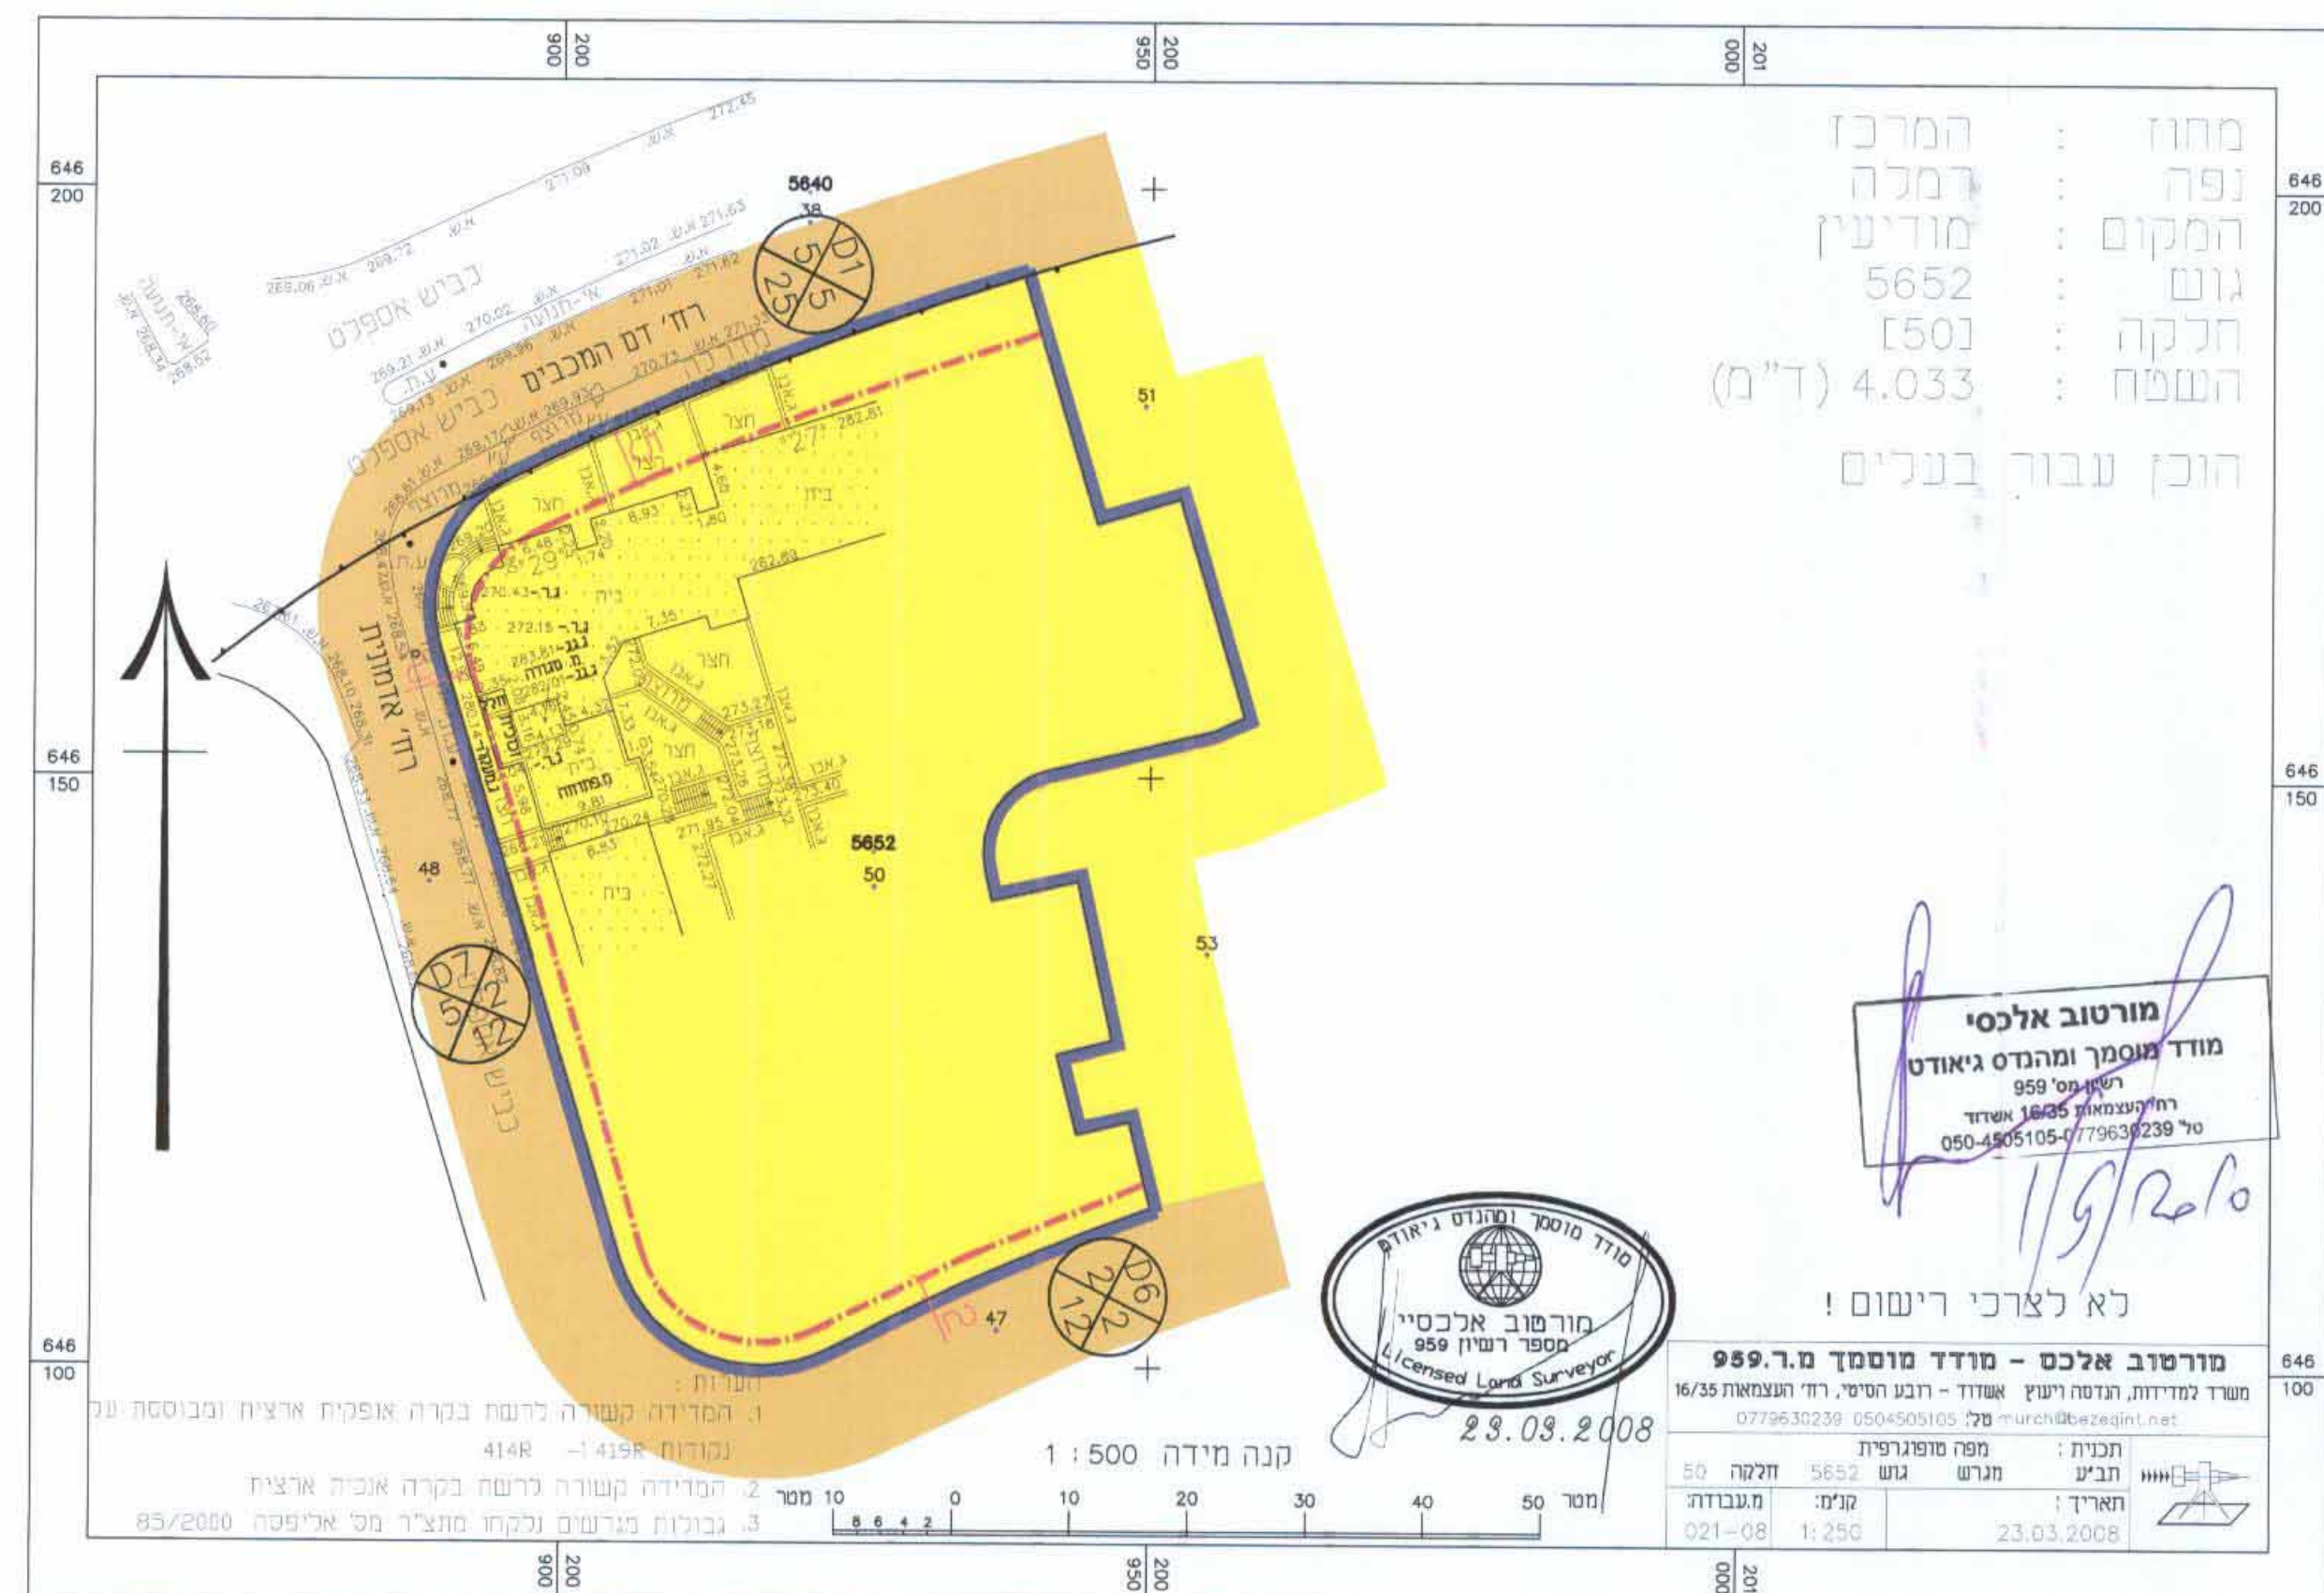


מצב מאושר

קנ"מ 1 : 500

(ע"פ תוכנית מד\16\4)

מקרא מצב מוצע

- גבול התכנית
- אזור מגורים ב'
- בניין קיים
- מספר גוש
- גבול גוש
- מספר חלקה
- גבול חלקה
- קו בניין
- מספר הדרך
- קו בניין
- רוחב הדרך

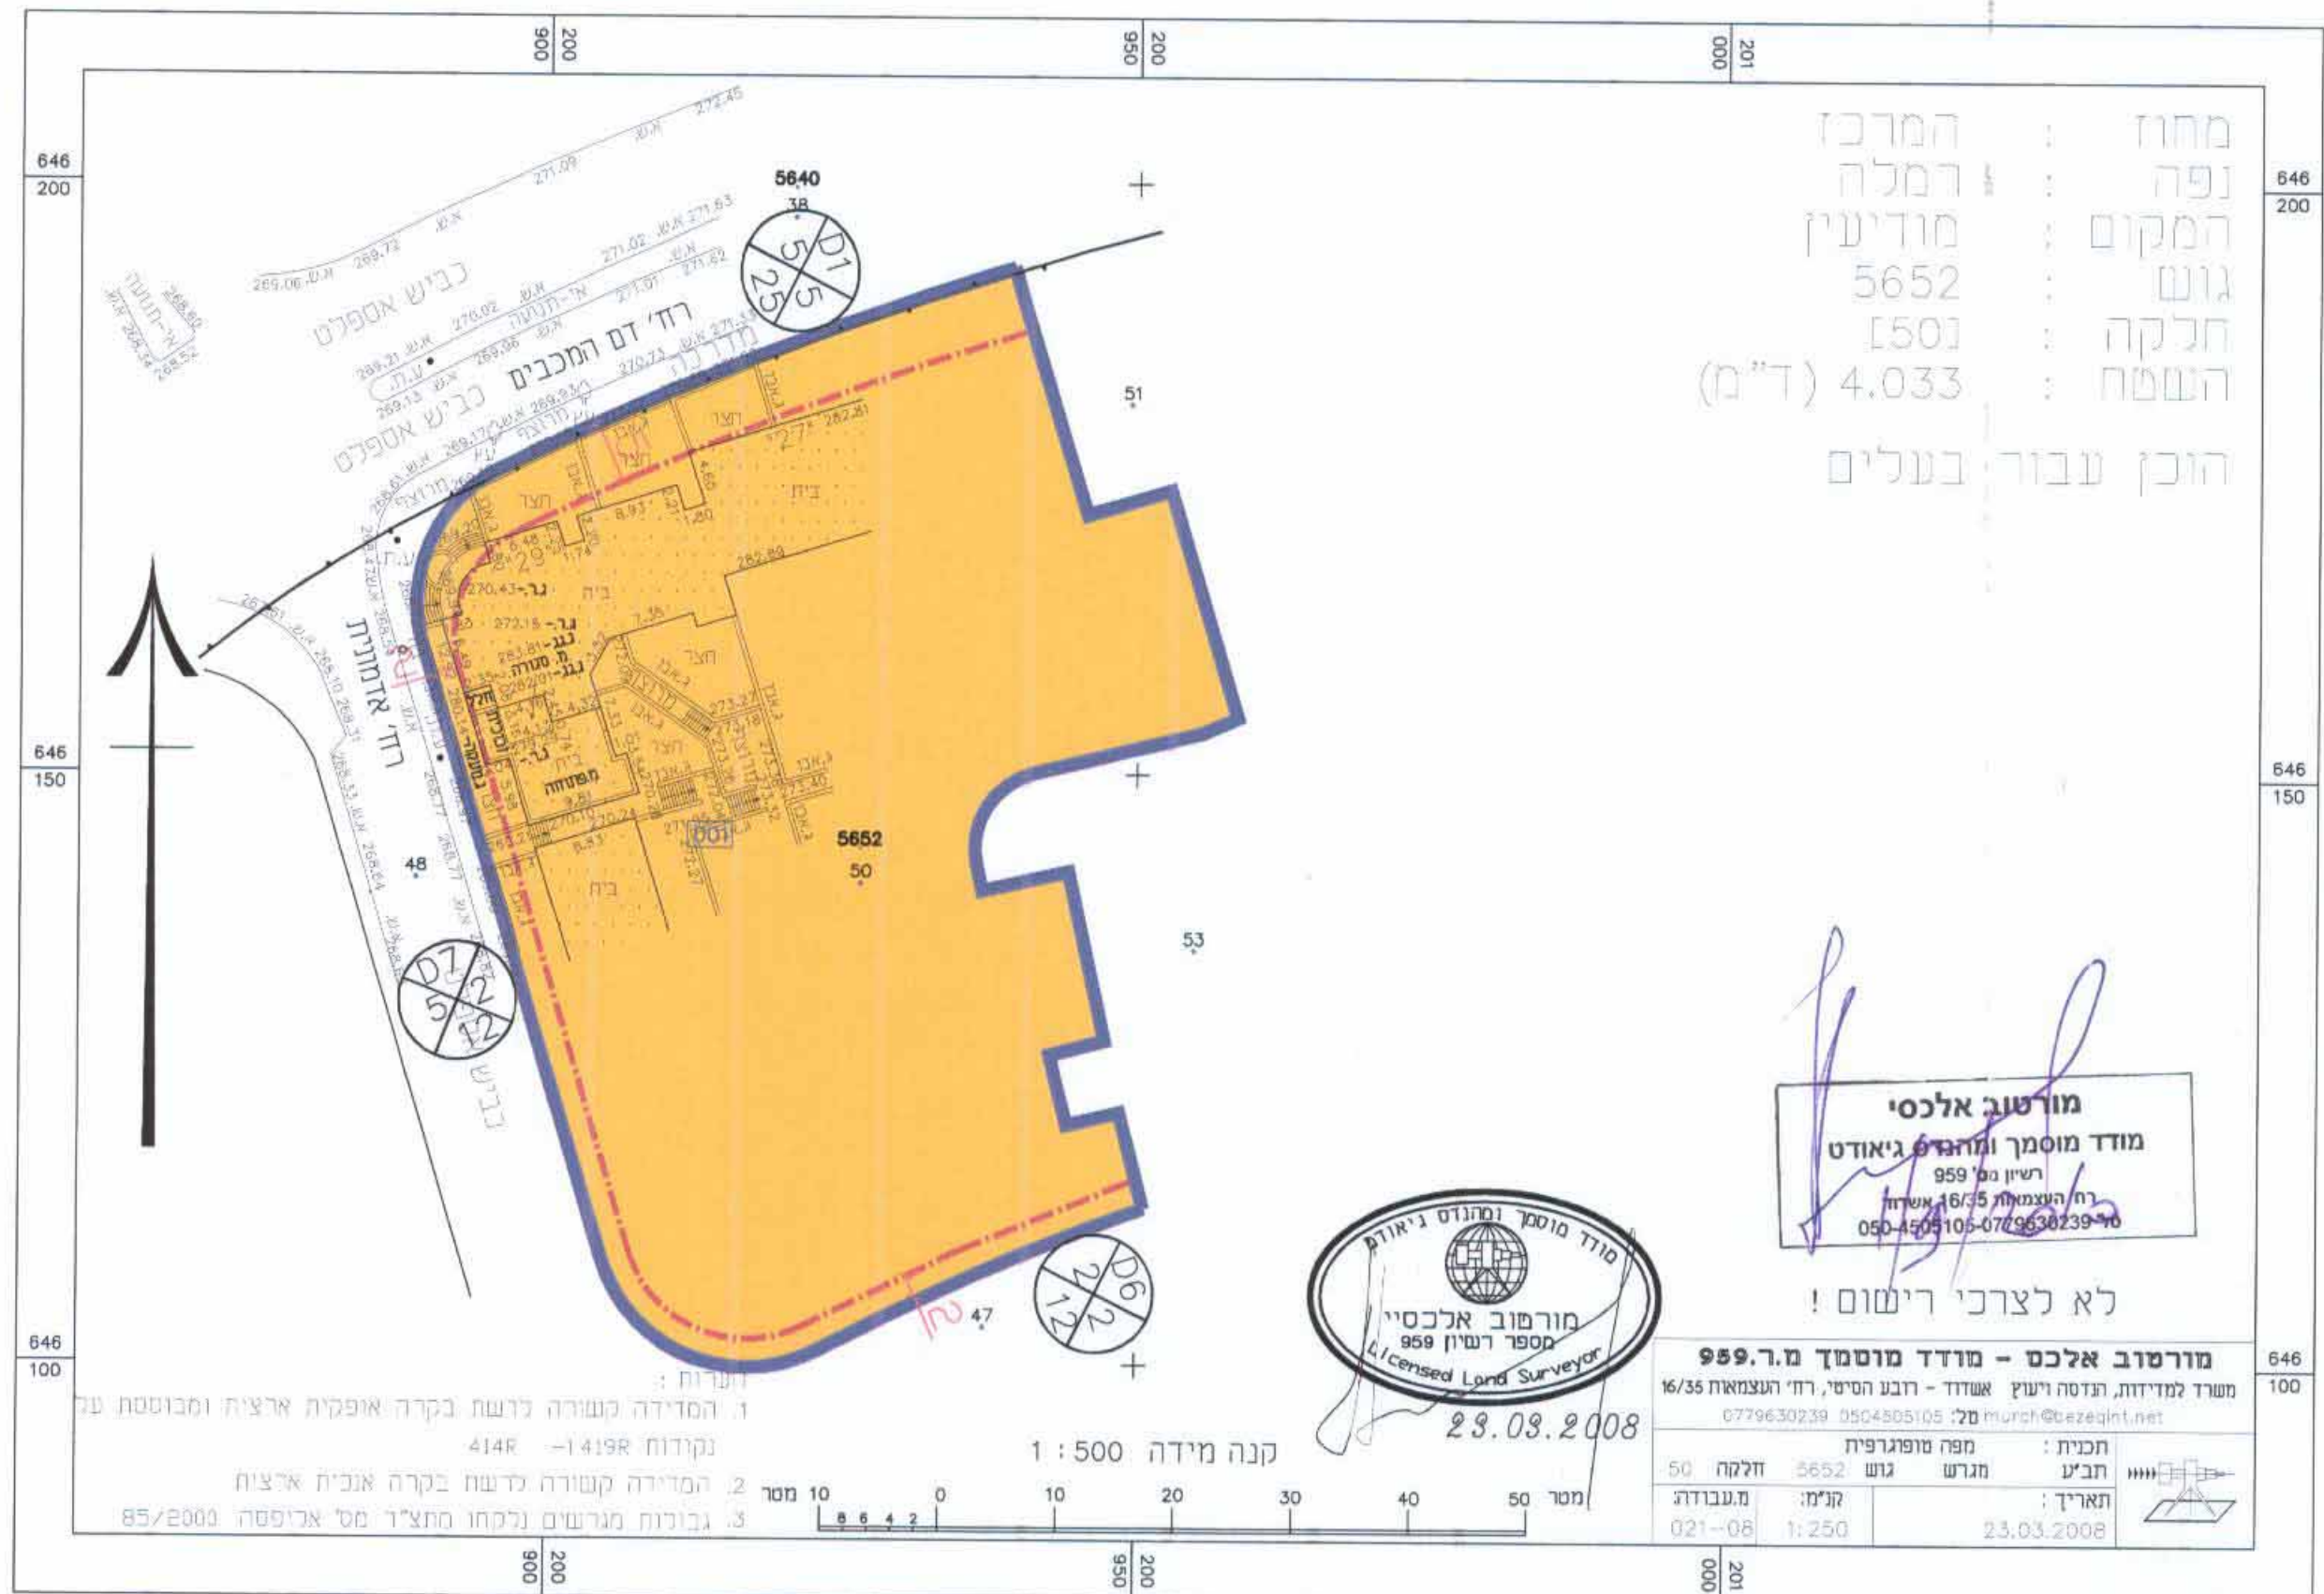

מצב מוצע

קנ"מ 1 : 500