

תכנית מתאר מסי רצ'מק/ו/ו/10\10

רח' נחום גולדמן 6-8 -ראשון לציון
תכנית מתאר מקומית


תשריט

איחוד וחלוקה	סמכות ראשית	אופי התכנית
-	תכנית שניתן מנחה להוציא והתרים	

מחוז : מרחב תכנון מקומי : ראשון לציון
רשות מקומית : ראשון לציון
קנה מידה : 600 מ"ר
גובה מידה : 1 : 250

נוש	סוג חנוש	חלקות בשלמותן	חלקי חלקות
3927	מוסדר	334	-

זוטרמות מוסד התכנון :

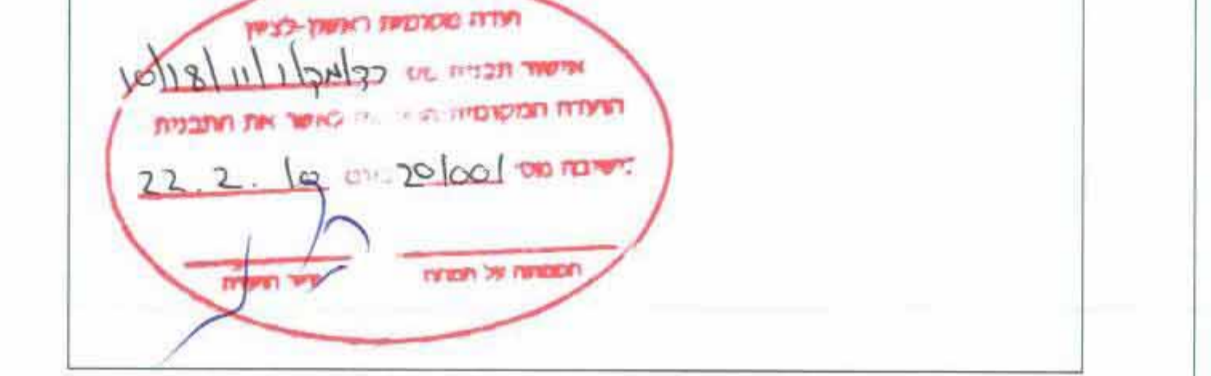

שלב: מתן תוקף מהדורה : 1 תאריך : 11/04/10

שמות וזחיות :

זימן תכנית	חיים כלף	מסמך:	03-9676998
	רח' הבן הראשון 10 ראש"צ	החל:	03-9676998
	רח' כלף	מסמך:	03-9514828
	רח' הכרמלים 9 ראש"צ	החל:	03-9514828

מגיש התכנית	חיים כלף	מסמך:	03-9676998
	רח' הבן הראשון 10 ראש"צ	החל:	03-9676998
	רח' כלף	מסמך:	03-9514828
	רח' הכרמלים 9 ראש"צ	החל:	03-9514828

בעל הזכויות בקרקע	חיים כלף	מסמך:	03-9676998
	רח' הבן הראשון 10 ראש"צ	החל:	03-9676998
	רח' כלף	מסמך:	03-9514828
	רח' הכרמלים 9 ראש"צ	החל:	03-9514828


עורך התכנית	אדריכל סלז בן עמי	מסמך:	03-9660158
	רח' הרצל 63 ראש"צ	החל:	03-9642205

מודד	אביגדור מזור	מסמך:	03-9654095
	רח' רושילד 102 ראשון לציון	החל:	03-9673507

טבלת שטחים :

מצב מאושר	מצב מוצע
ישוד	ישוד
במ"ר - 100	במ"ר - 600
% - 100	% - 600
מגורים ב' מיוחד	מגורים ב'
סה"כ 100	סה"כ 600

(א) שור שטחי לפי סכא"ת

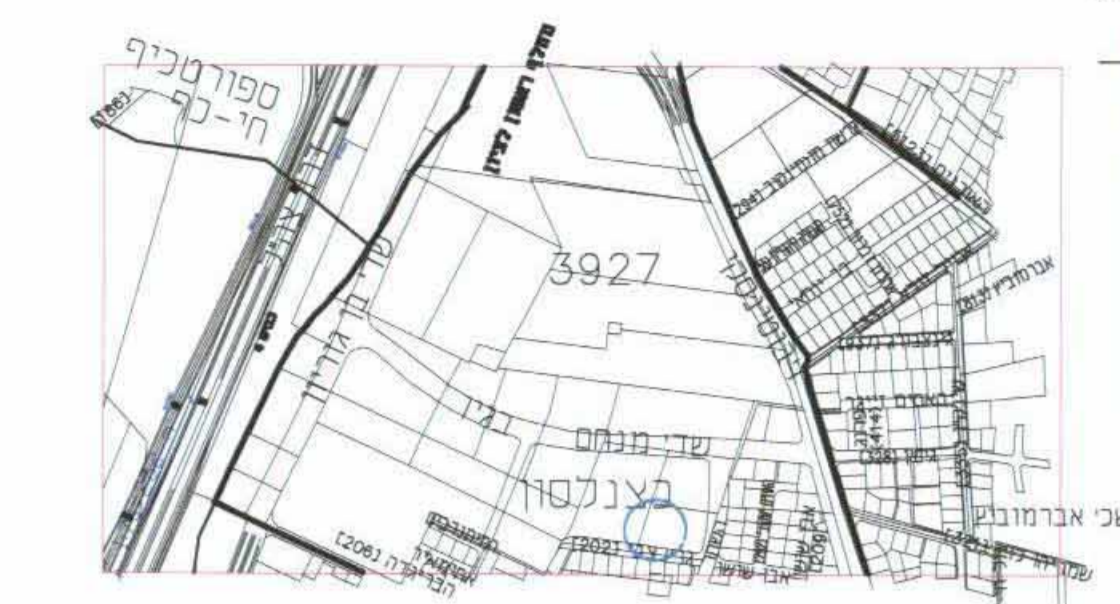


תרשים התמצאות 1 : 10,000



תרשים סביבה קנ"מ 1 : 2500

מצב מאושר 1:250

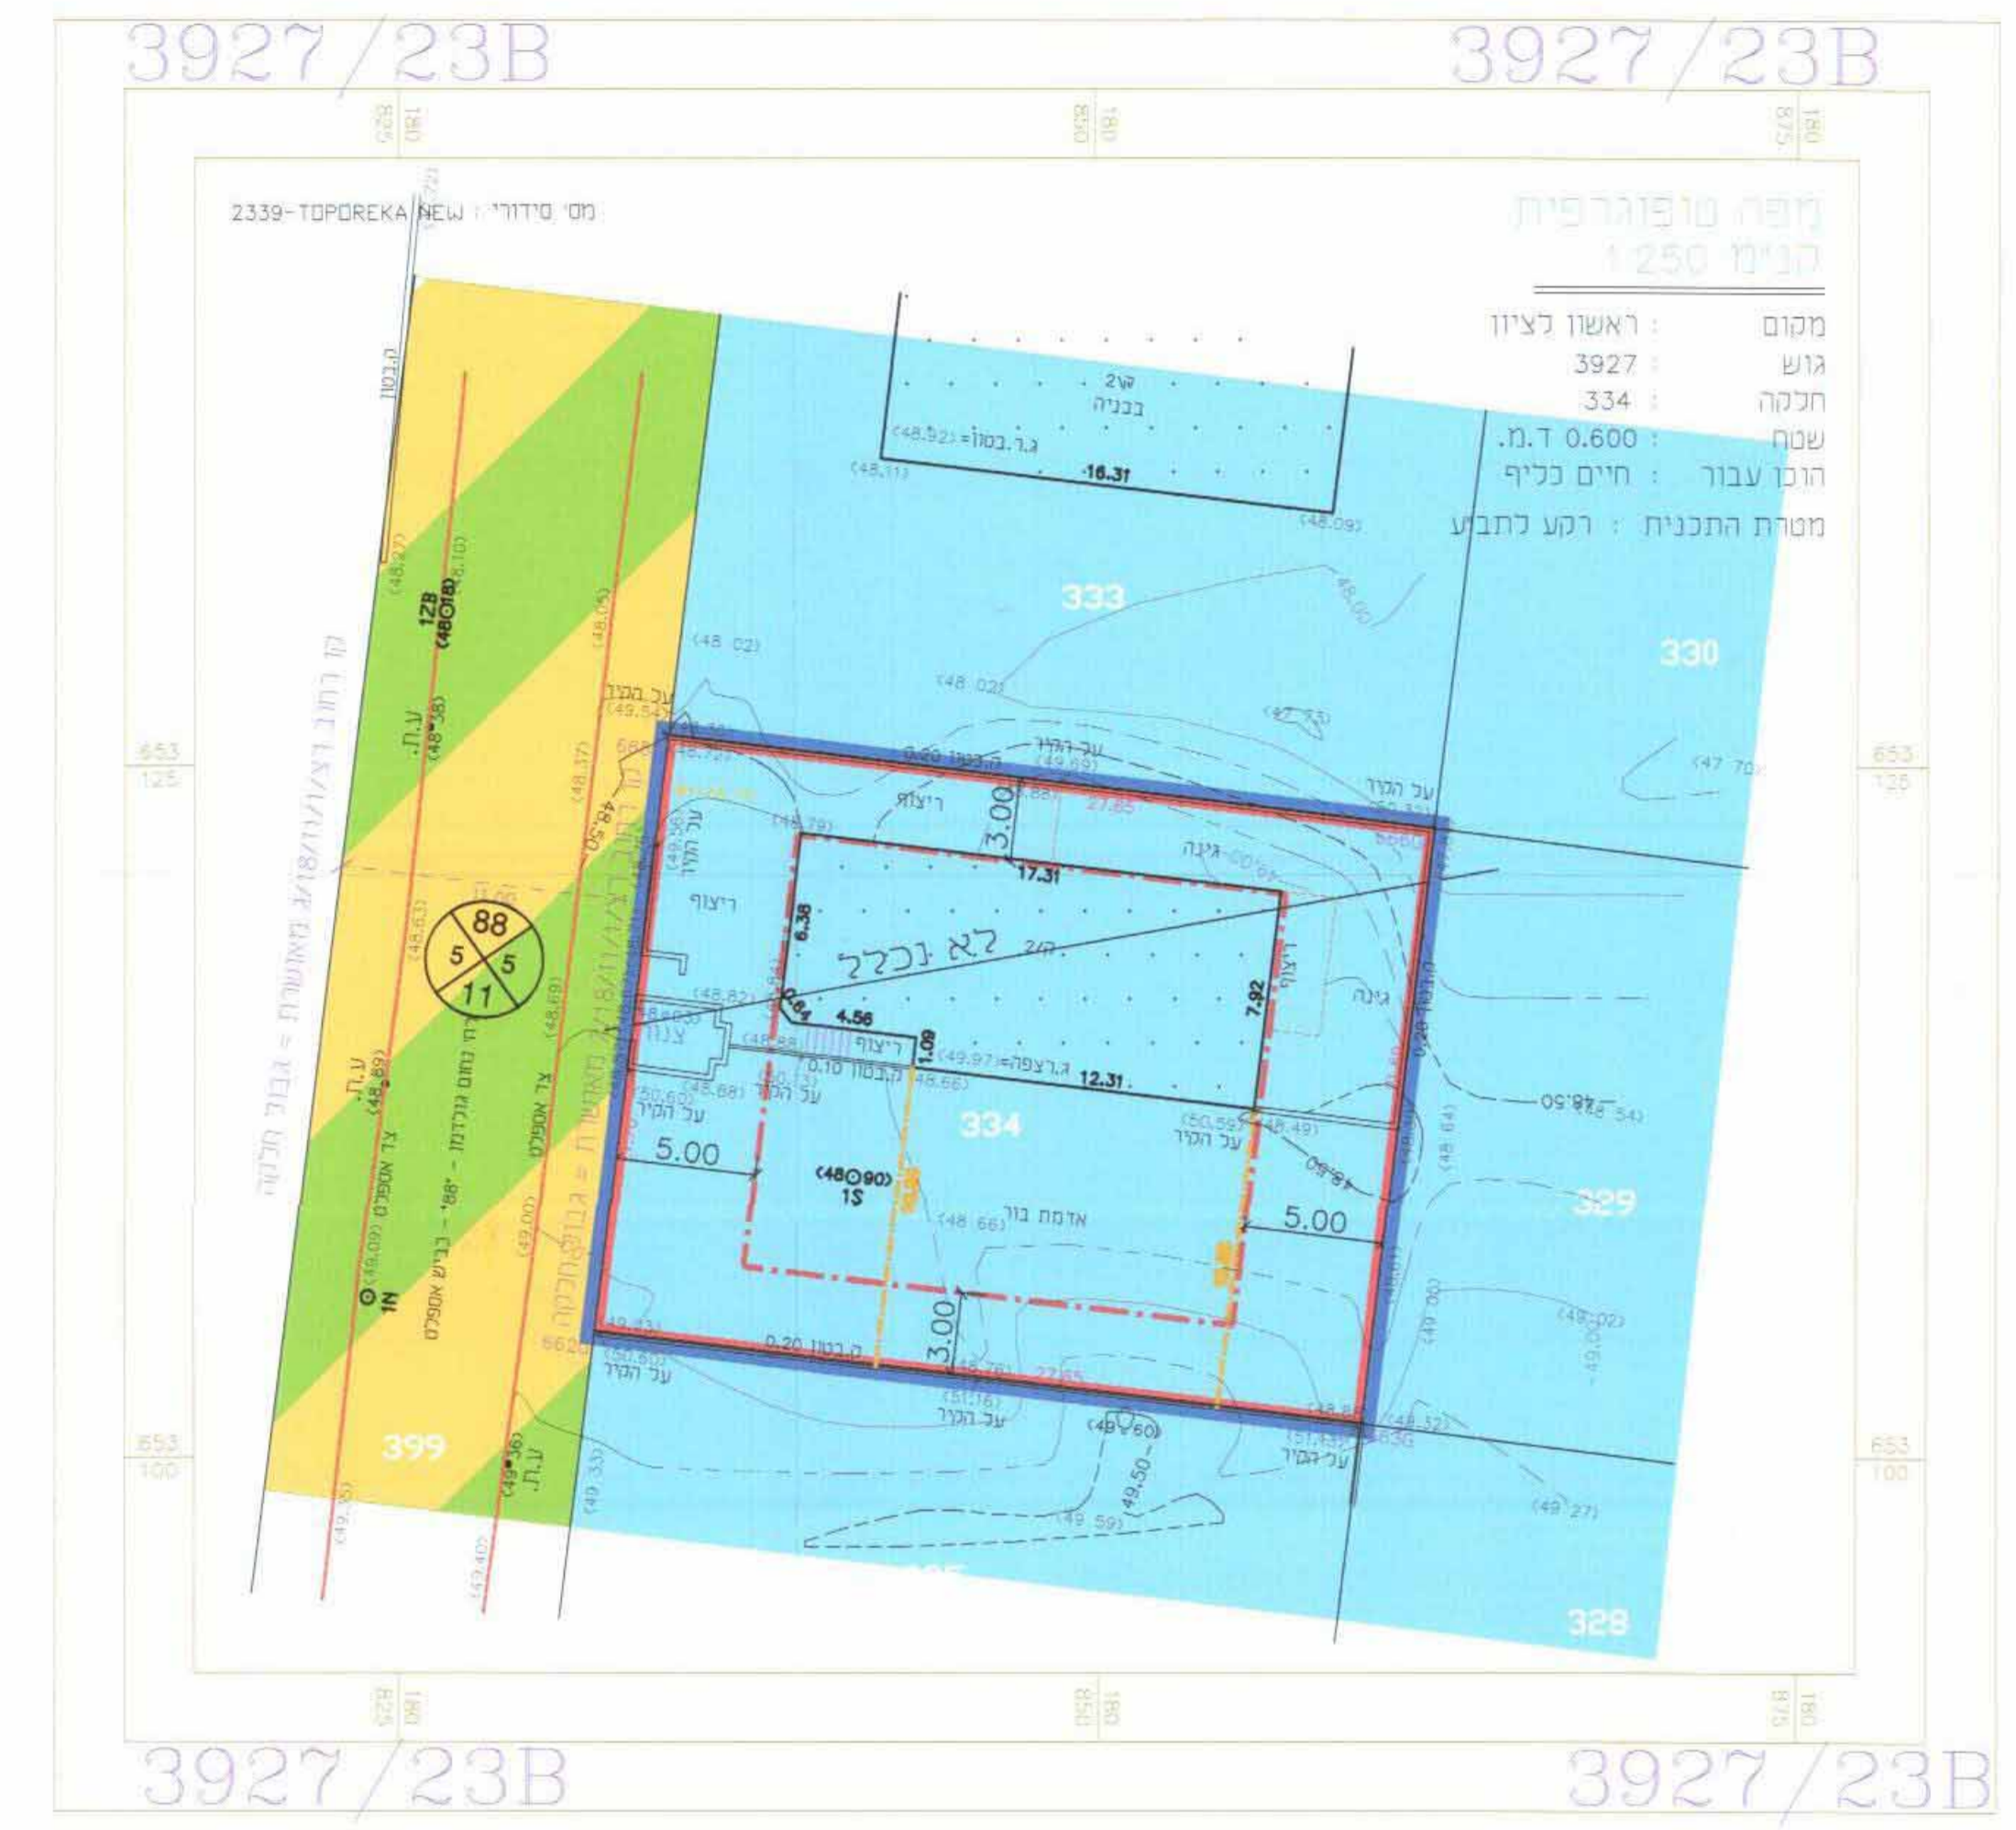


מקרא מצב מאושר

- גבול התכנית
- קו בנין
- מגורים ב' מיוחד
- דרך משולבת

מספר הדרך: 000
קו בניין: 5/5
רוחב הדרך: 00

מצב מוצע 1:250

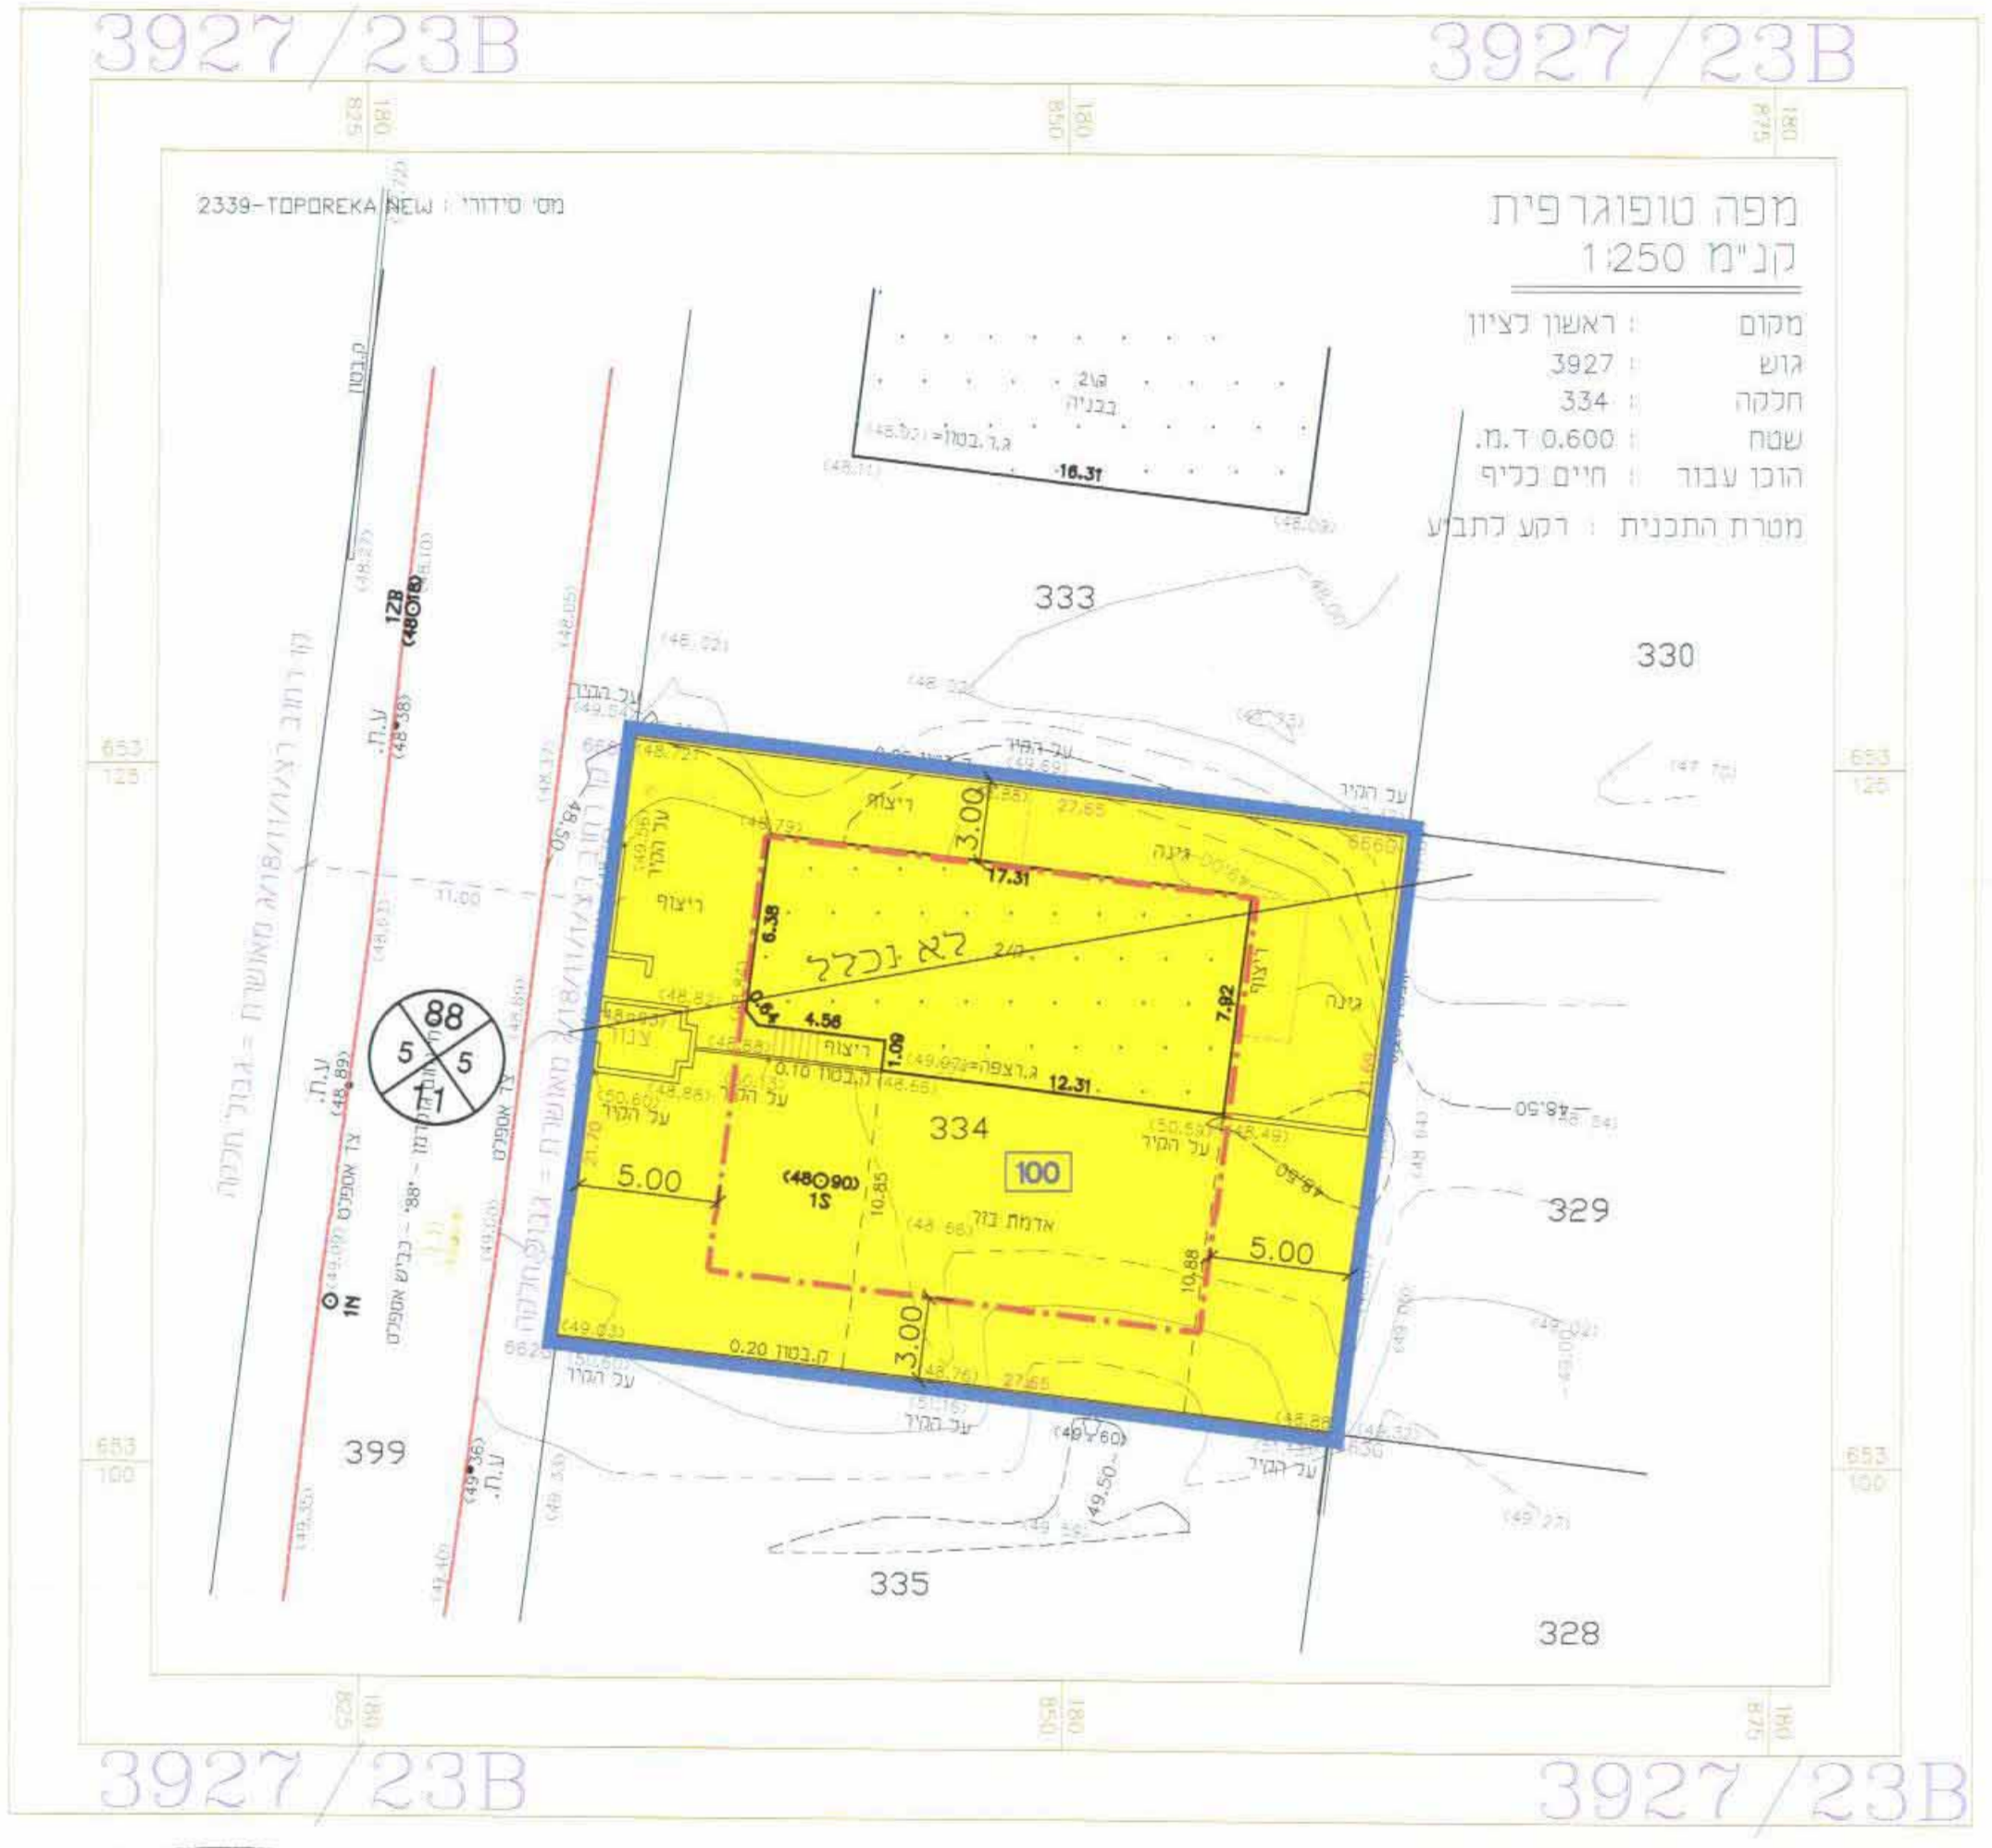

מקרא מצב מוצע

- גבול התכנית
- קו בנין
- גבול תא שטח ומספר
- מגורים א'

מספר הדרך: 000
קו בניין: 5/5
רוחב הדרך: 00

הערות:
1. התכנית מבוססת על מפת רגוש.
2. המספרים בסוגריים הם גבהים מימיים.
3. לא נמדדו השטחים תחת סרגעיות.

המפה מתאימה לשמש כרקע לתביע
מודד מוסמך: מ. בוקסבאום
ת.י. 14.10.2009
חיקה ח'שבים: 3927/102
D-590 3927/23B.dwg

הערות:
1. התכנית מבוססת על מפת רגוש.
2. המספרים בסוגריים הם גבהים מימיים.
3. לא נמדדו השטחים תחת סרגעיות.

המפה מתאימה לשמש כרקע לתביע
מודד מוסמך: מ. בוקסבאום
ת.י. 14.10.2009
חיקה ח'שבים: 3927/102
D-590 3927/23B.dwg

עדכון: 2009
אביגדור מזור
מסמך: 03-9673507

עדכון: 2009
אביגדור מזור
מסמך: 03-9673507

מזור מדידות בע"מ
רח' רושילד 102, ראש"צ
03-9673507 : טל
03-9654095 : פקס
E-MAIL : MAZOR@MAZOR-SUR.CO.IL

מזור מדידות בע"מ
רח' רושילד 102, ראש"צ
03-9673507 : טל
03-9654095 : פקס
E-MAIL : MAZOR@MAZOR-SUR.CO.IL