


# מצב מוצע

קנ"מ 1 : 75000

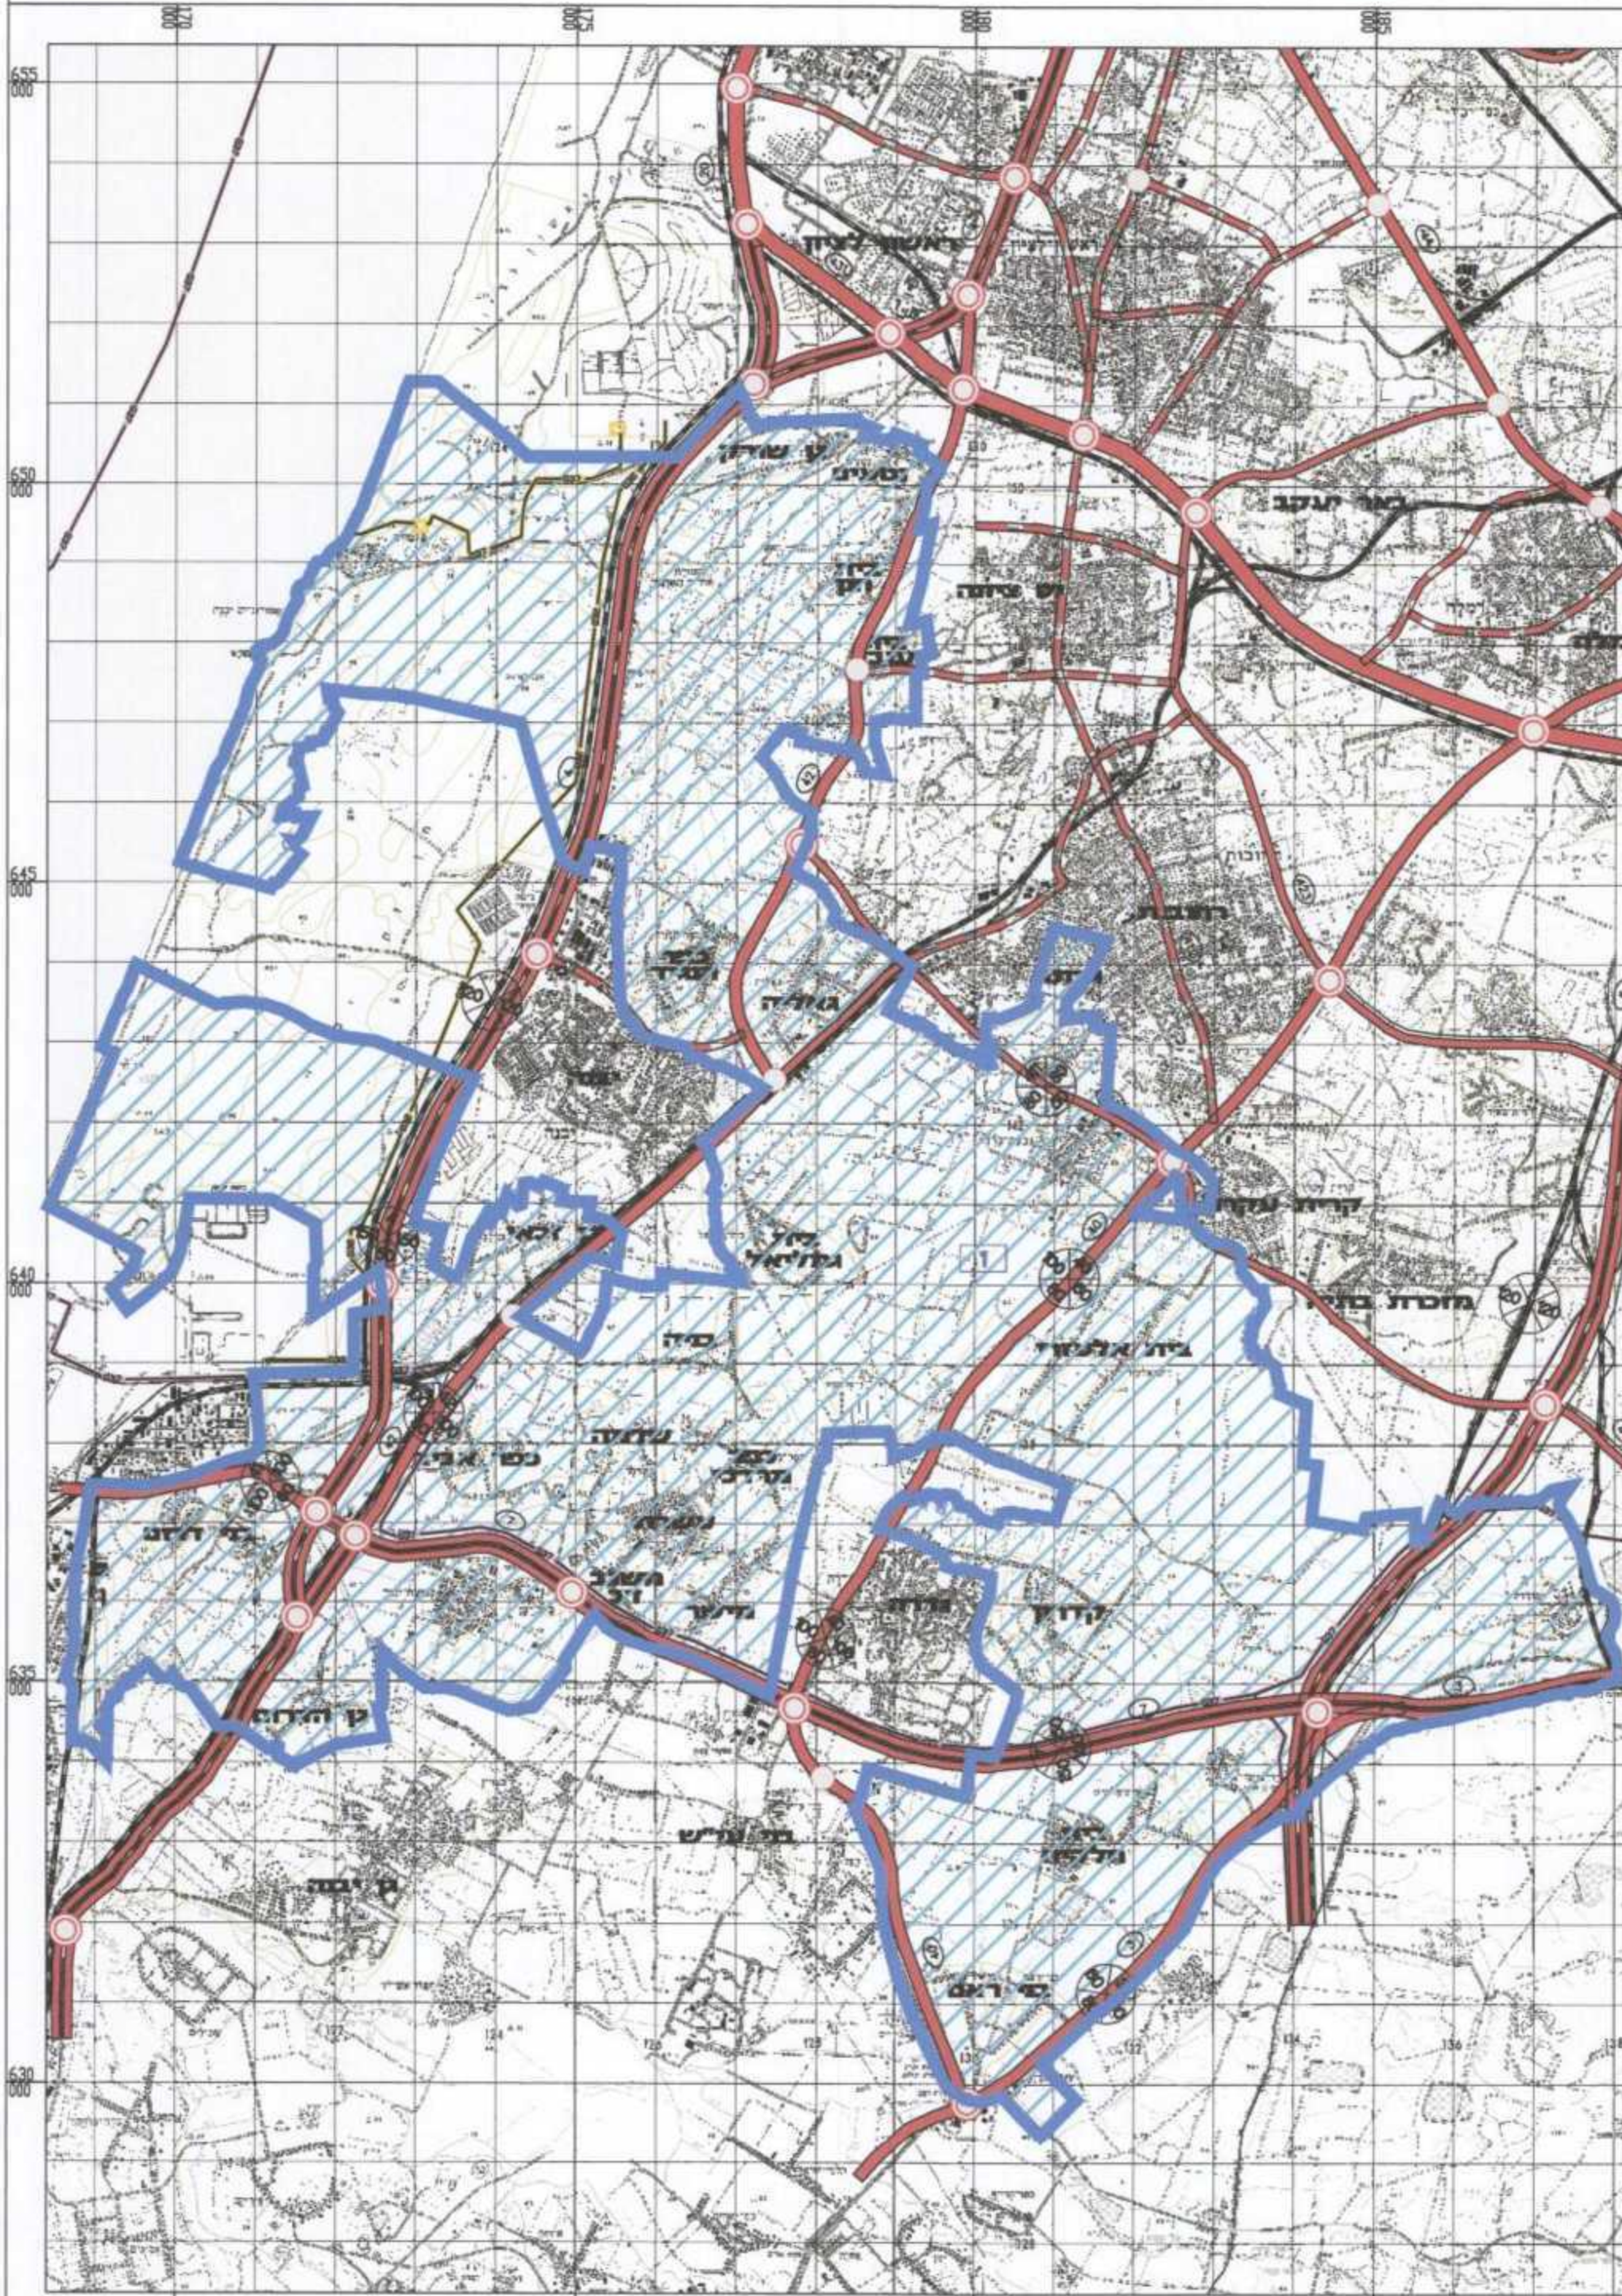

# מקרא מצב מוצע

- יעוד עפ"י תכנית מאושרת אחרת
- מספר תא שטח
- גבול תכנית
- דרך מהירה
- דרך פרברית מהירה
- דרך ראשית
- דרך אזורית
- דרך עורקית עירונית
- דרך נופית
- מסילת ברזל
- מחלף / מחלפון
- מספר דרך
- קו ומתקני תשתית: גז טבעי
- גפ"מ
- רוזטה

# תכנית מס' בר/309

תכנית להקמת בריכות שחיה בתחום מרחב תכנון "שורקות"

תכנית מתאר הכוללת הוראות של תכנית מפורטת

משרד הפנים  
מחוז מרכז

23.12.2010

נתקבל  
תיק מס'

# תשריט

איחוד וחלוקה	סמכות ראשית	אופי התכנית
-	ועדה מחוזית	תכנית שניתן מכוחה להוציא היתרים

מחוז : מרכז  
מרחב תכנון מקומי : "שורקות"  
רשות מקומית : מועצות אזוריות: גן רווה, גדרות, ברנר, חבל יבנה, נחל שורק  
שטח התכנית : כל מרחב תכנון ועדת "שורקות"  
קנה מידה: 1 : 75000

גושים וחלקות בתכנית:

גרש	סוג הגוש	חלקות בשלמותן	חלקי חלקות
-	-	-	-

חותמת מוסד התכנון:

משרד הפנים מחוז המרכז  
חוק התכנון והבניה תשכ"ה - 1965  
אישור תכנית מס' 309/בר  
הועדה המחוזית לתכנון ולבניה החליטה  
ביום 18/11/09 לאשר את התוכנית  
מינהל התכנון

תאריך: 01.09.2010

מהדורה: 2

שלב: מתן תוקף

שמות וחתימות:

יוזם התכנית	ועדה מרחבית לתכנון ולבניה "שורקות" ועדה המחוזית לתכנון ולבניה שורקות	סוג: דואר גבעת ברנר, מיקוד 60948 מס': 08-9412991 דואר: 08-9419017	חתימה:
בעל הזכויות בקרקע	מנהל מקרקעי ישראל/אזורים	סוג: מס': מס':	חתימה:
עורך התכנית	ועדה מרחבית לתכנון ולבניה "שורקות" ועדה המחוזית לתכנון ולבניה שורקות	סוג: דואר גבעת ברנר, מיקוד 60948 מס': 08-9412991 דואר: 08-9419017	חתימה: