

תכנית מסי רצ' מק' 1 \ 50 \ 63

תפנית מתאר מקומית הכוללת הוראות של תכנית מפורטת

מגן תכנית בניין עיר
22-12-2010
מגן תכנית בניין עיר
-2691-

מחזור : מרכז

מרחב תכנון מקומי : ראשון לציון

רשות מקומית : ראשון לציון

שטח התכנית : 1,680 מ"ר

קנה מידה: 1 : 250

גושים וחלקות בתכנית:

חותמות מוסד התכנון :

שלב: מילוי תנאים למתן תוקף **מהדורה:** 4: **תאריך:** 20/12/2010


שמות וחת־ימות :

		לא רלבנטי		היזום בפועל	

עוֹד וְחַכְמִית	מאגר ארכיוני ספודי זרזליט חבר ייסוב-ב-סודי וינסולט ארסטורן 35, רמאון צירון	054-5677329 153-B-8-9471630	archilina@walla.co.il
מוד	איגודות חינוך 552 מוד מסוקר מ- רוד ומסוקר, 102, ראמשטיין	03-9854095	HAZARDER-SUR.CO.IL


תרשים מצב קיים 1:1000

דיקה מתכנית מאושרת
צ/מק/1 / 50 / 28

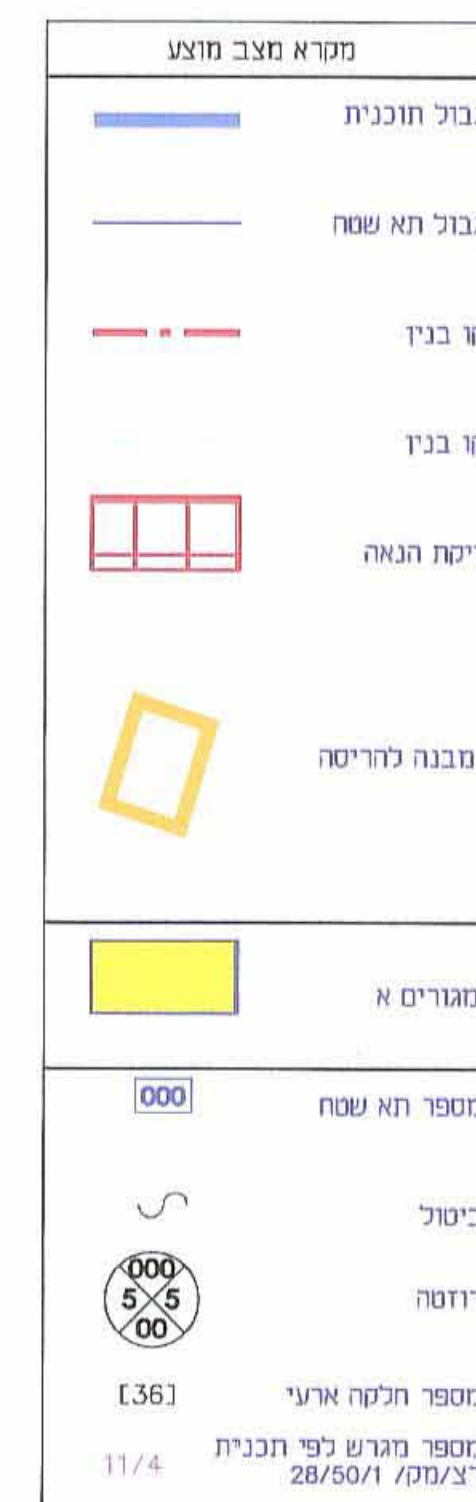

מצב מוצע 1:250

מדינת ישראל
51304841
9654095
20.12.13

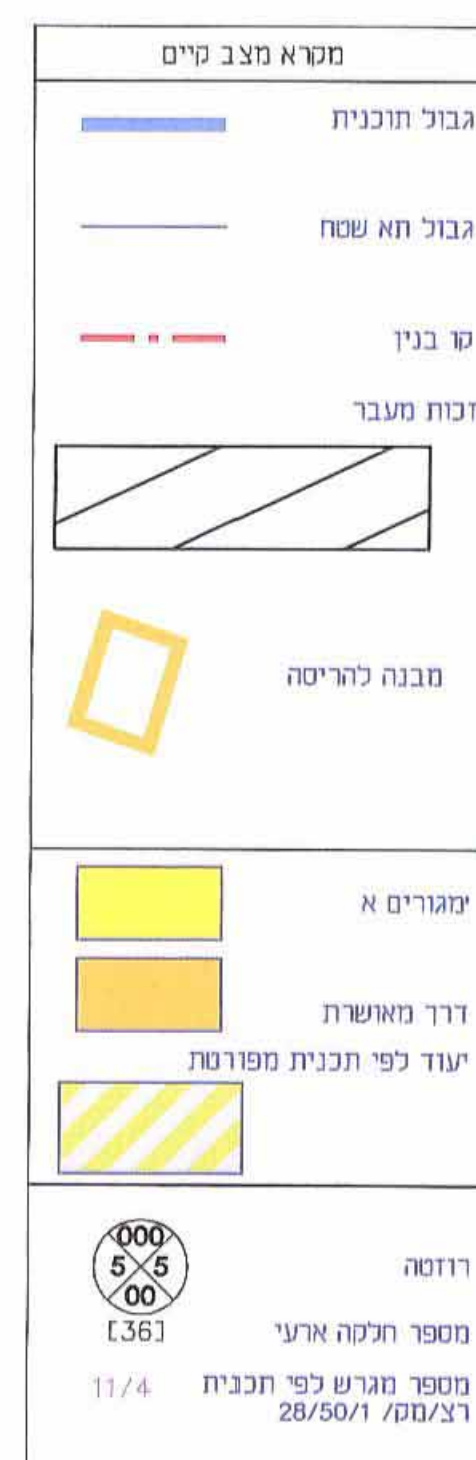

מצב קיים 1:250

על פי תכנית רצ/מק/ 1 / 50 / 28

500
גזר מדידות בע"מ
5130684 פ.ח.
8654025 טל

20.12.12