

תכנית מס' נת\מק\650\50

מגורים - רח' השקד-מש' כלפון
תכנית מפורטת

תשריט

אזור וחקירה: סכנת ראשית: תכנית שניתן מכירה להוציא והתריס

מרכז:
מרחב תכנון מקומי:
רשות מקומית:

שטח התכנית:
קנה מידה:

0.515 דונם
1:250

גושים וחלקות בתכנית:

גוש	סוג חורש	חלקות בשלמותן	חלקי חלקות
8315	מוסדר	183	291

חזותות מוסד התכנון:



שלב: מילוי תנאים למתן חוקף מהדורה: 1 תאריך: 15.02.2011

שמות וחתימות:

חתימה	מנכ"ס התכנית	חתימה	חתימה
1	כלפון חיים	051424729	חתימה

חתימה	יומני התכנית	חתימה	חתימה
1	כלפון חיים	051424729	חתימה

חתימה	בנאי חזותות בקרקע	חתימה	חתימה
1	כלפון חיים	051424729	חתימה
2	סין מימית לישראל	1800350550	חתימה

חתימה	עורך התכנית	חתימה	חתימה
1	נעמי רמון	09-8854012	חתימה
2	ארינת בן-דוד	09-8840202	חתימה


חתימה	מורד	חתימה	חתימה
1	נעמי רמון	09-8854012	חתימה
2	ארינת בן-דוד	09-8840202	חתימה

טבלת שמחים:

מחצית מאושר	מחצית מוצע	מחצית מאושר	מחצית מוצע
יעד	יעד	יעד	יעד
מגורים ג'	מגורים ג'	מגורים ג'	מגורים ג'
446	446	446	446
87	87	87	87
מגורים א'	מגורים א'	מגורים א'	מגורים א'
69	69	69	69
13	13	13	13
מגורים ב'	מגורים ב'	מגורים ב'	מגורים ב'
515	515	515	515
100	100	100	100


תרשים סביבה

קנ"מ 1:2500

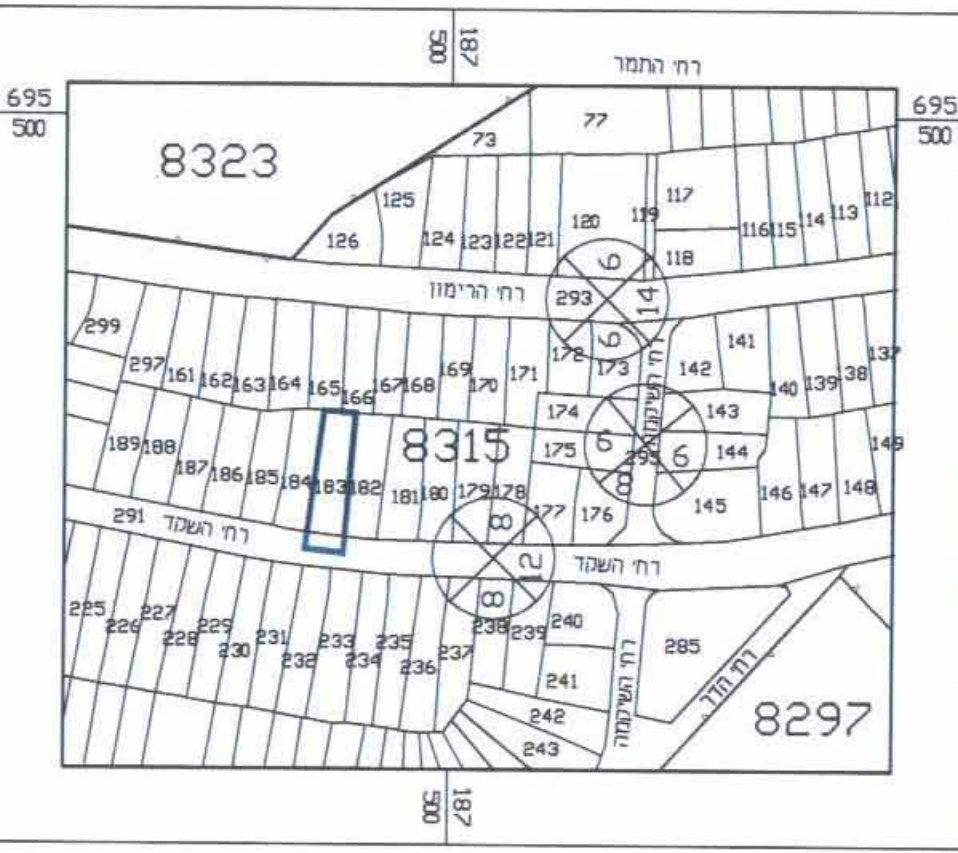

תרשים התמצאות

קנ"מ 1:12500

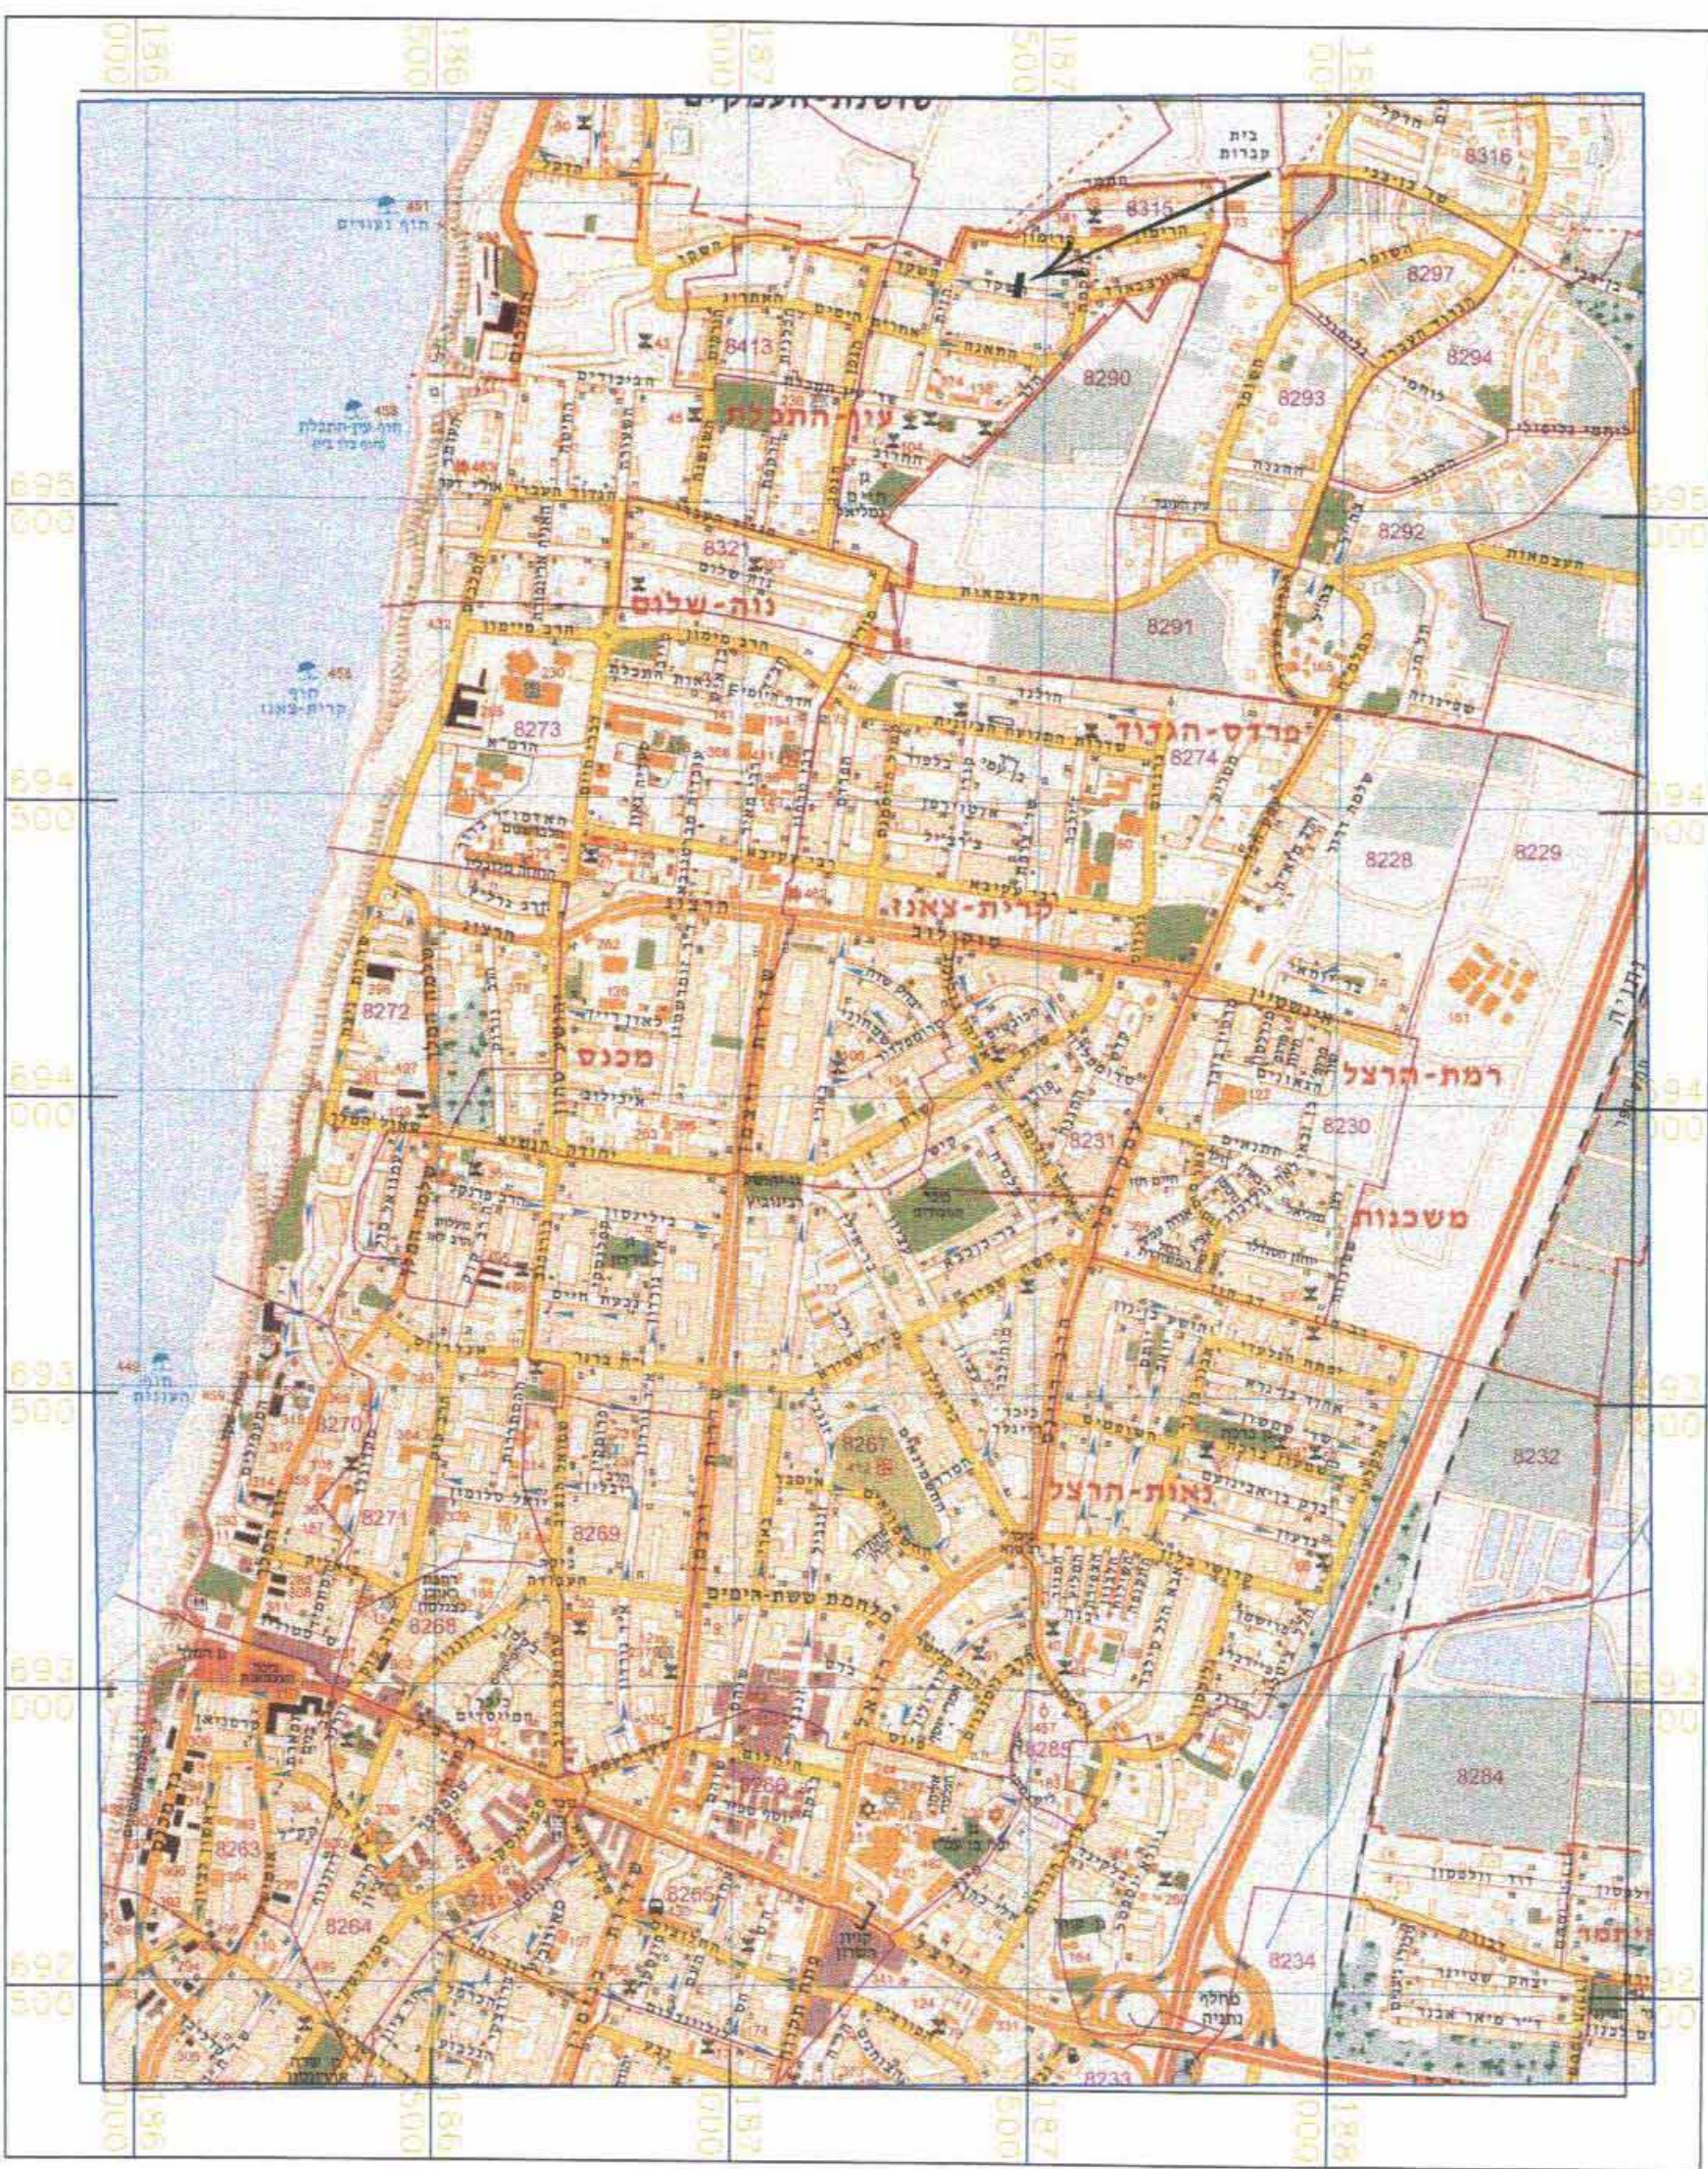


מקרא מצב מאושר

- גבול תכנית
- מגורים ג'
- דרך מאושרת
- קו בנין
- רוזטה


מקרא מצב מוצע

- גבול תכנית
- קו בנין
- מגורים א'
- דרך מאושרת
- מספר חלקה
- תא שטח
- רוזטה

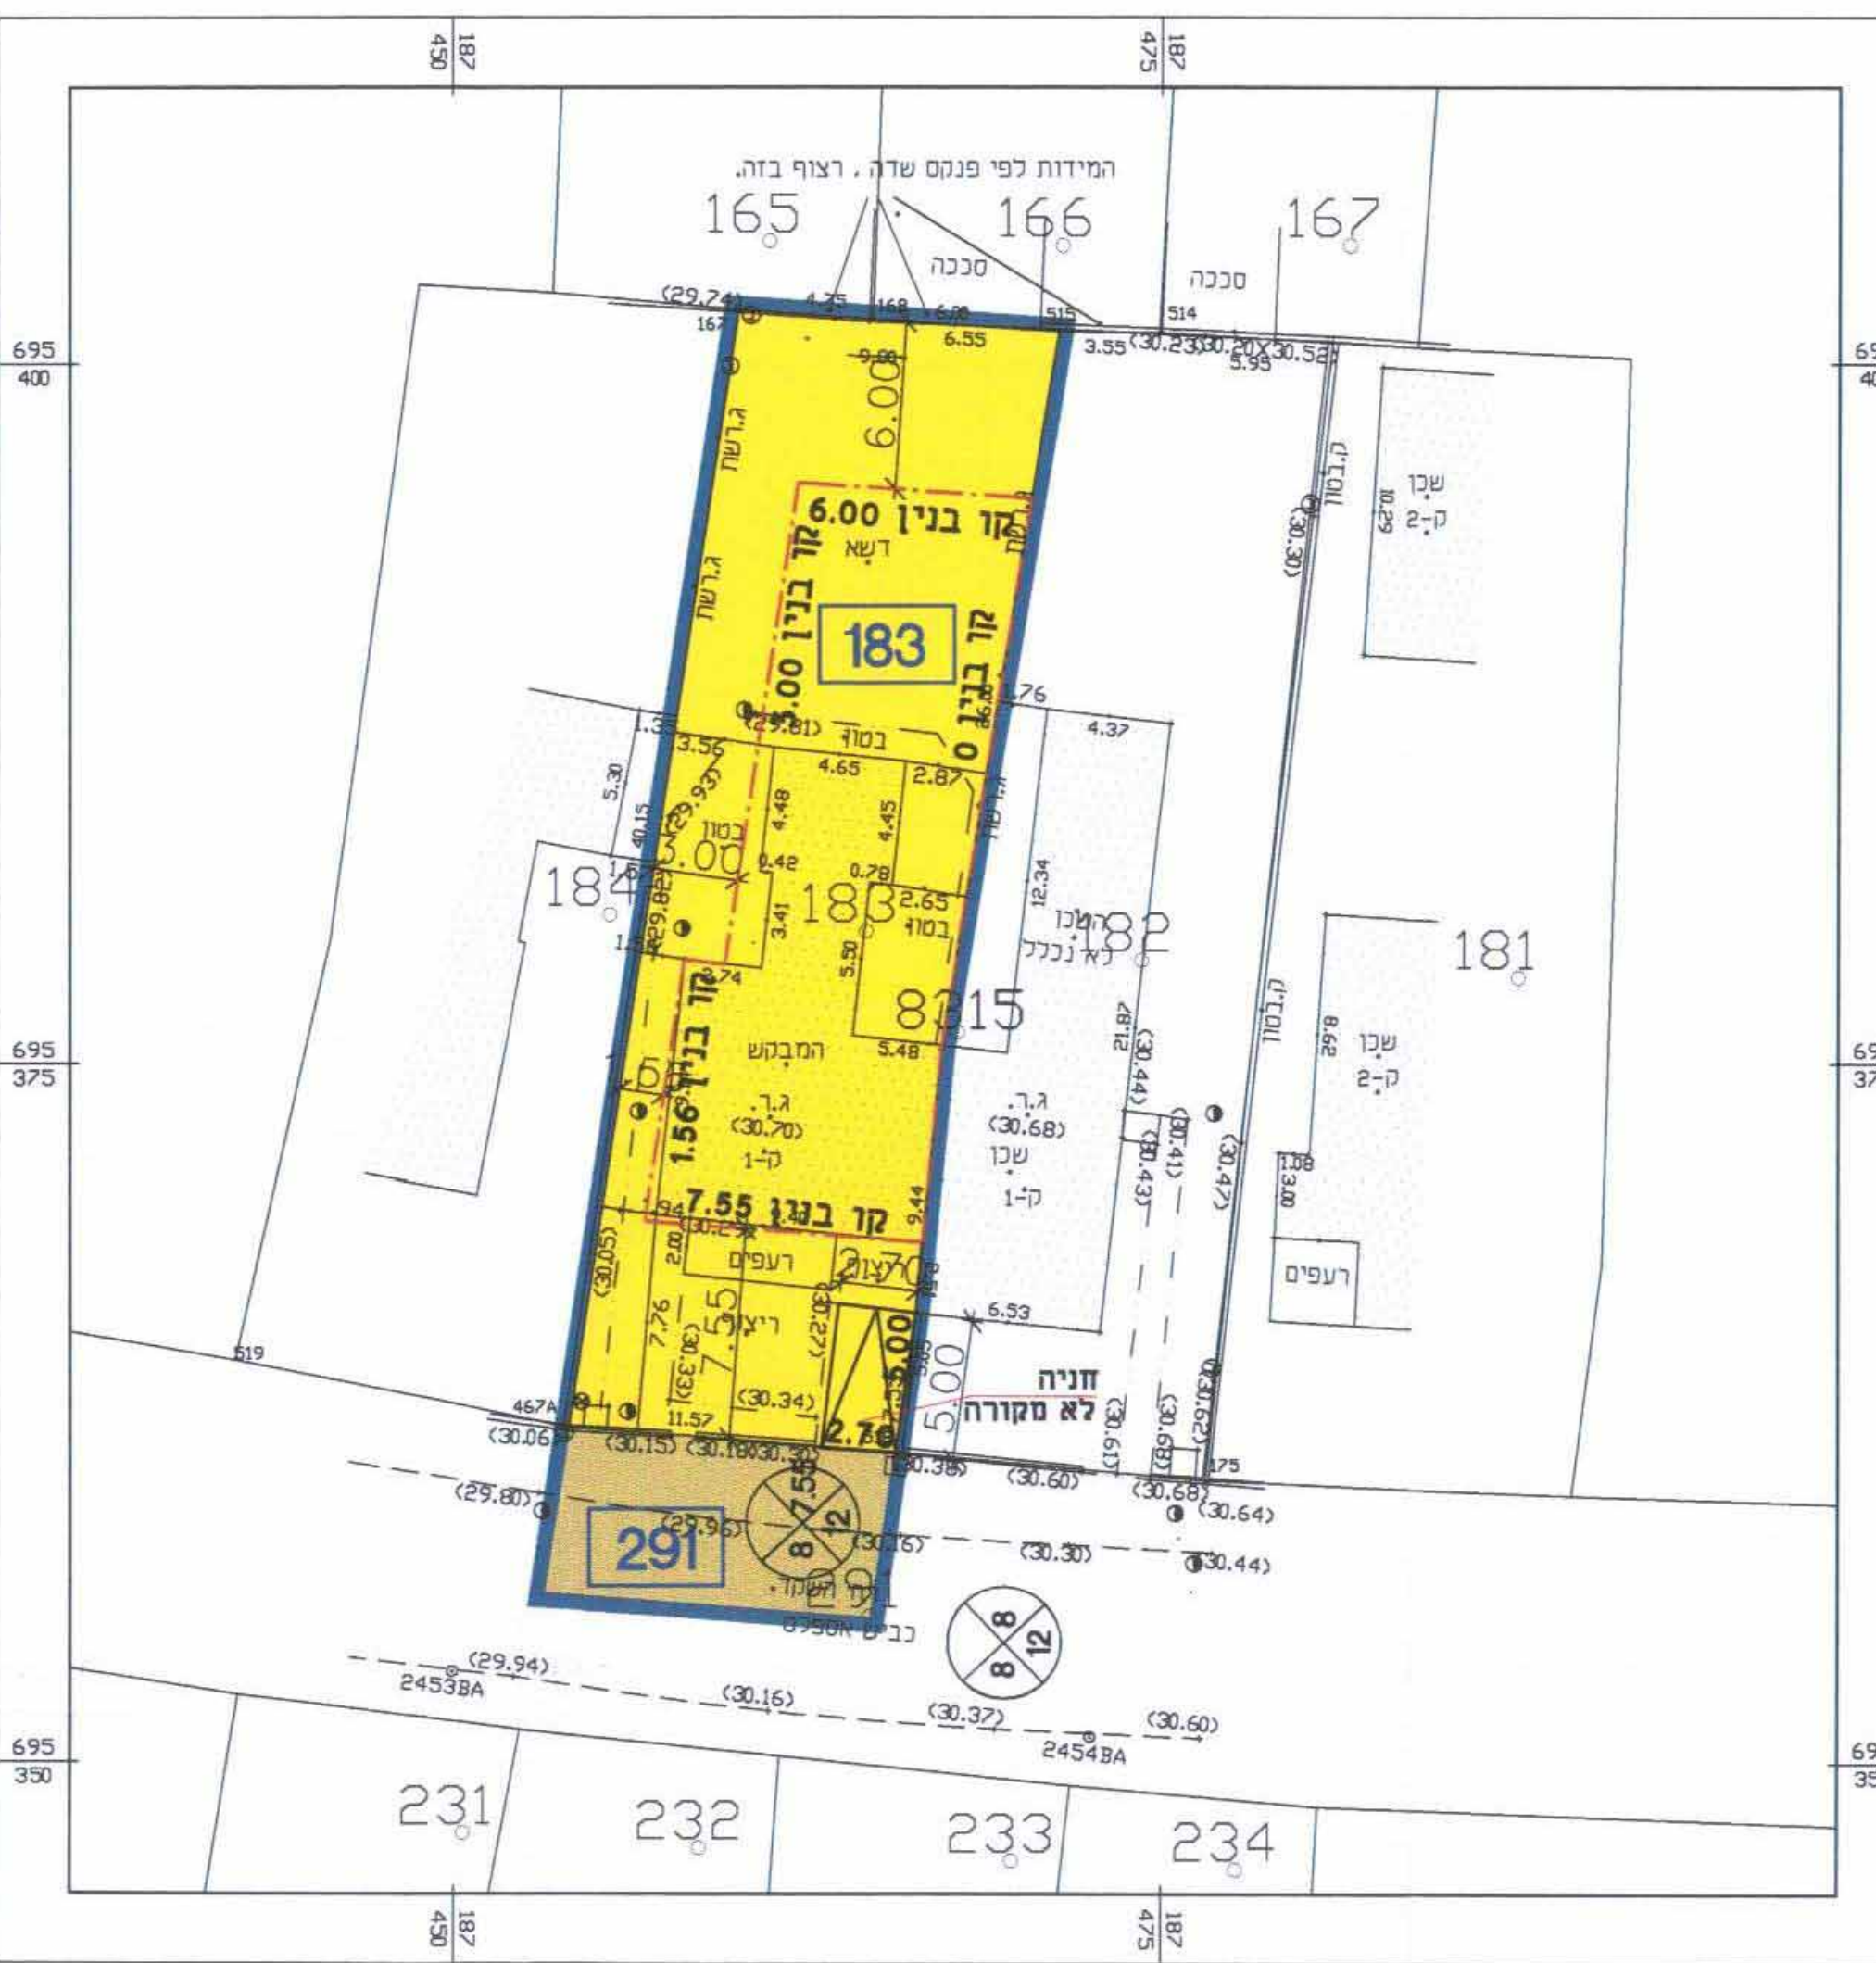

מצב מוצע

קנ"מ 1:250

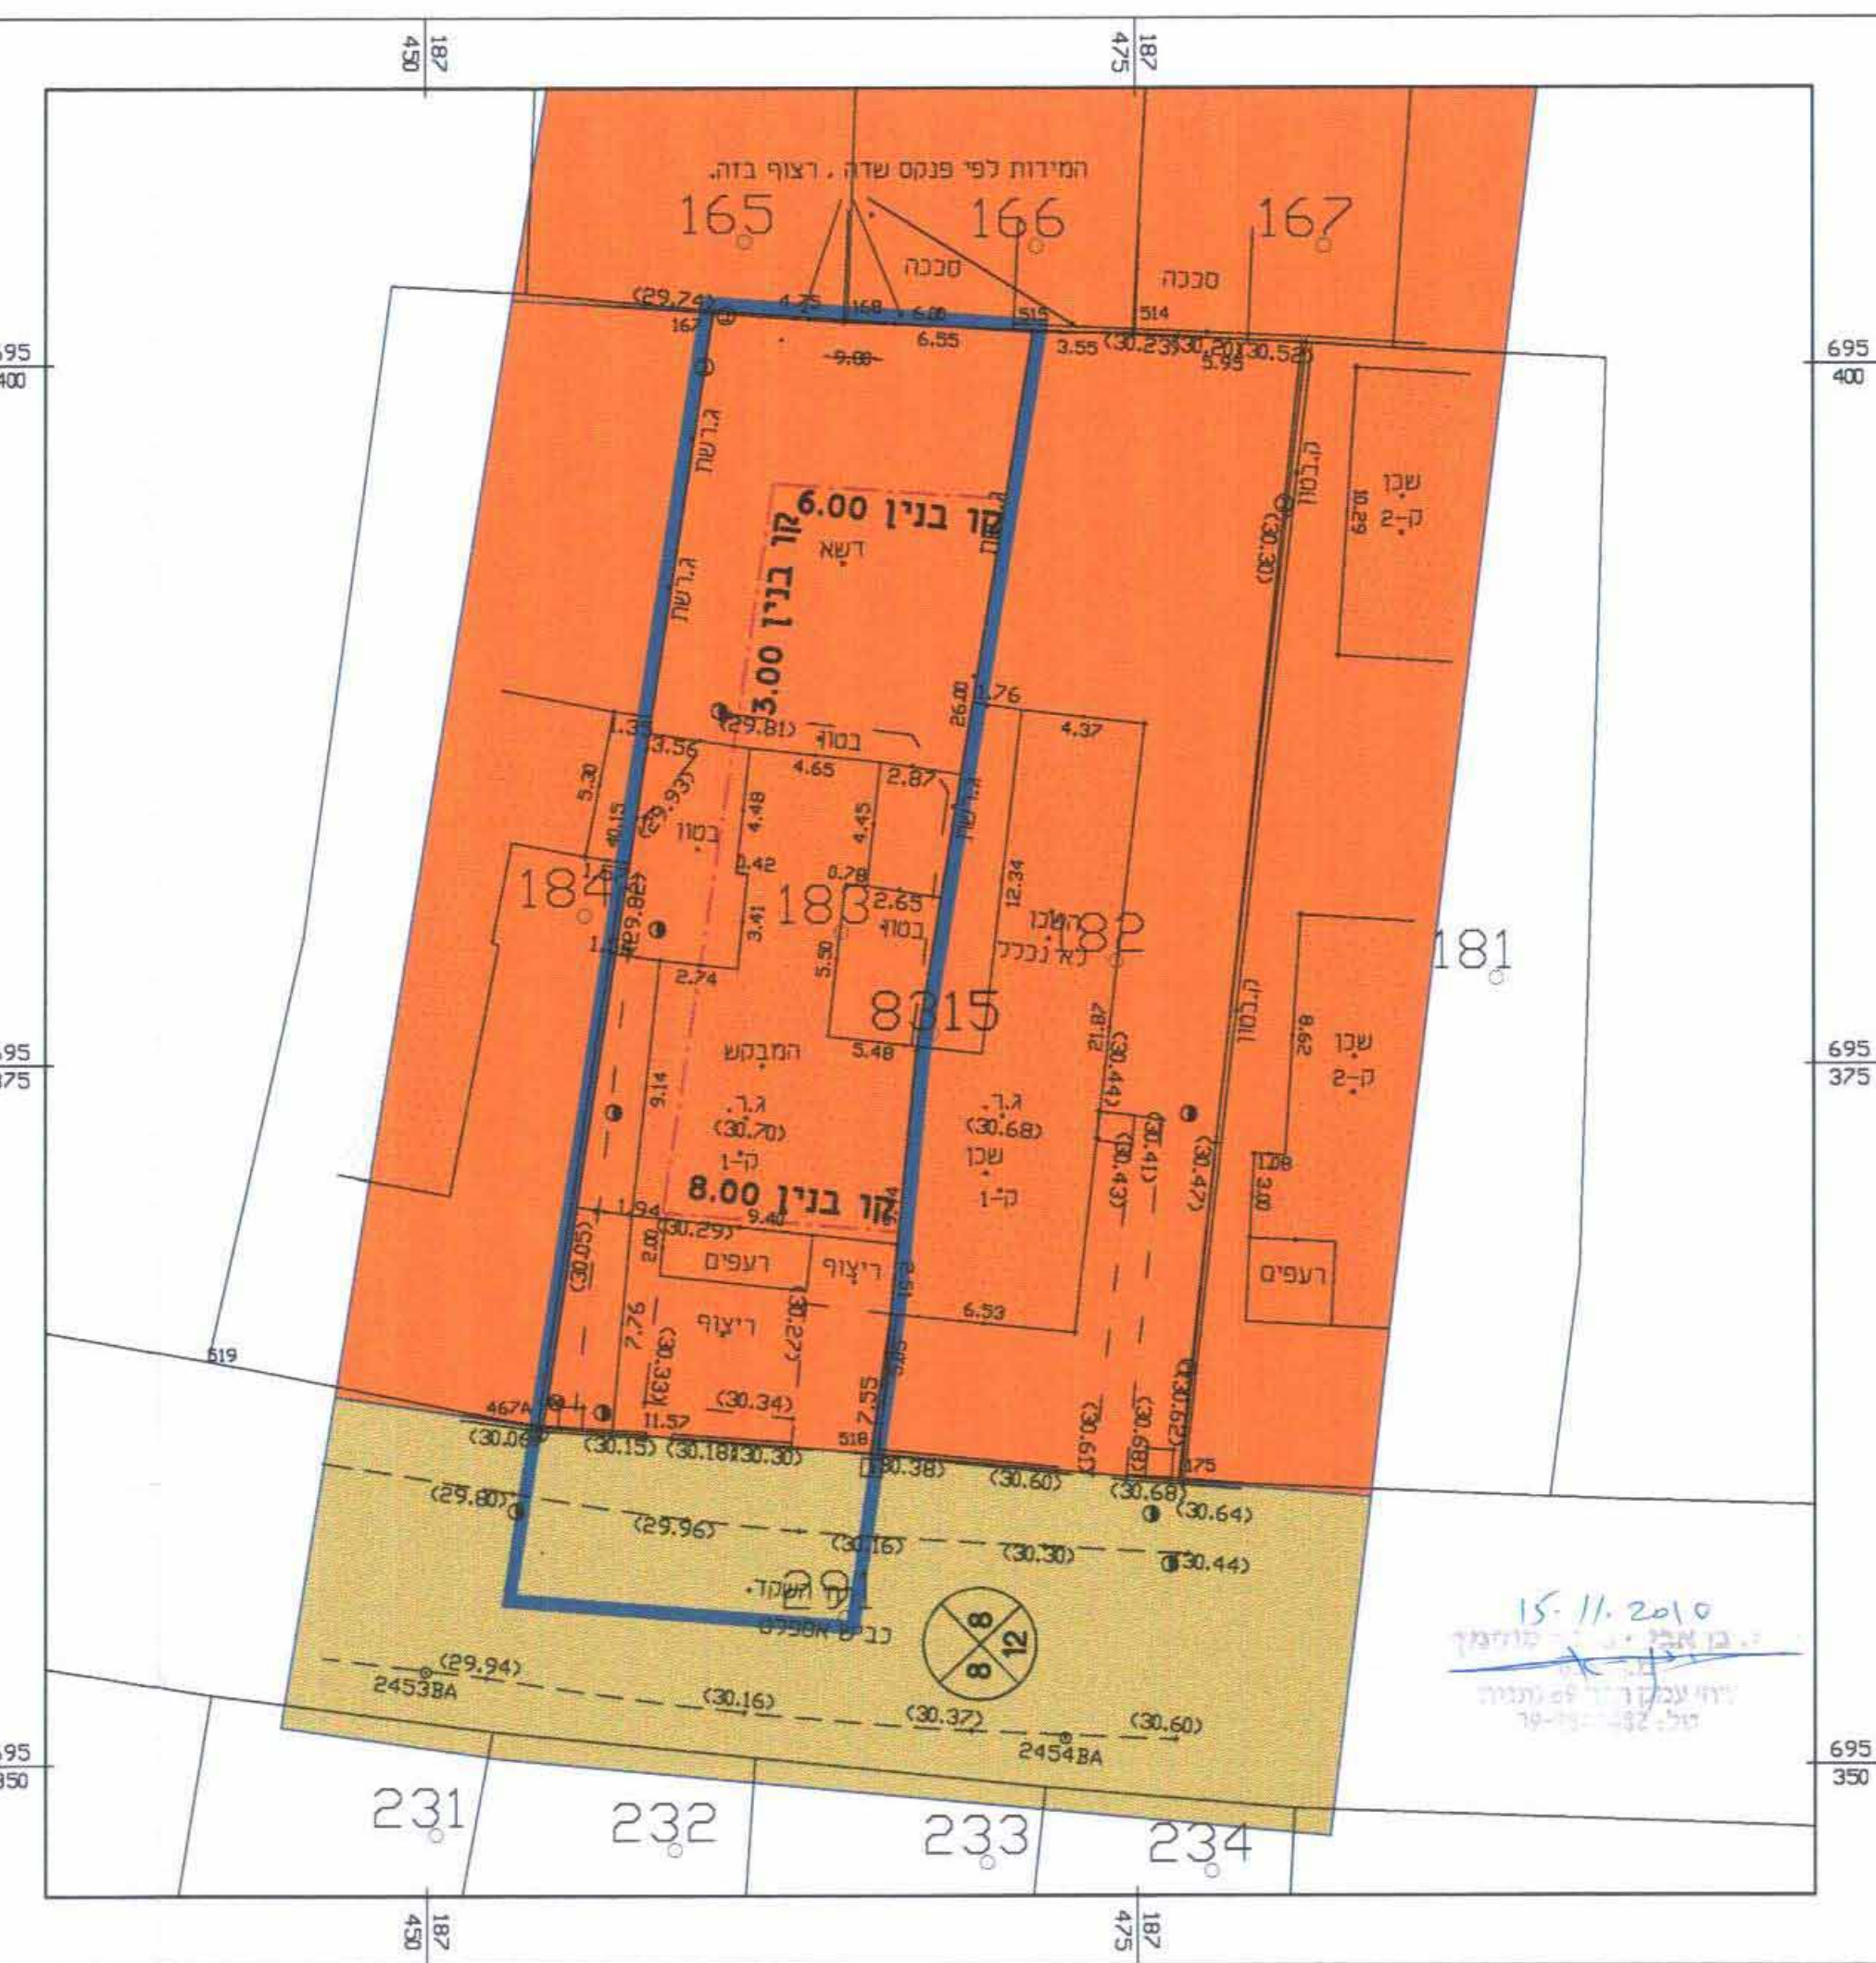

מצב מאושר

קנ"מ 1:250