


מצב מוצע קנ"מ 1:500

מקרא מצב מוצע

- גבול התכנית
- אזור מגורים א
- זיקת הגאה לזוהכי רגל, רכב ותשתיות.
- גבול תא שטח ומספרו 63
- קו בנין
- דרך מוצעת

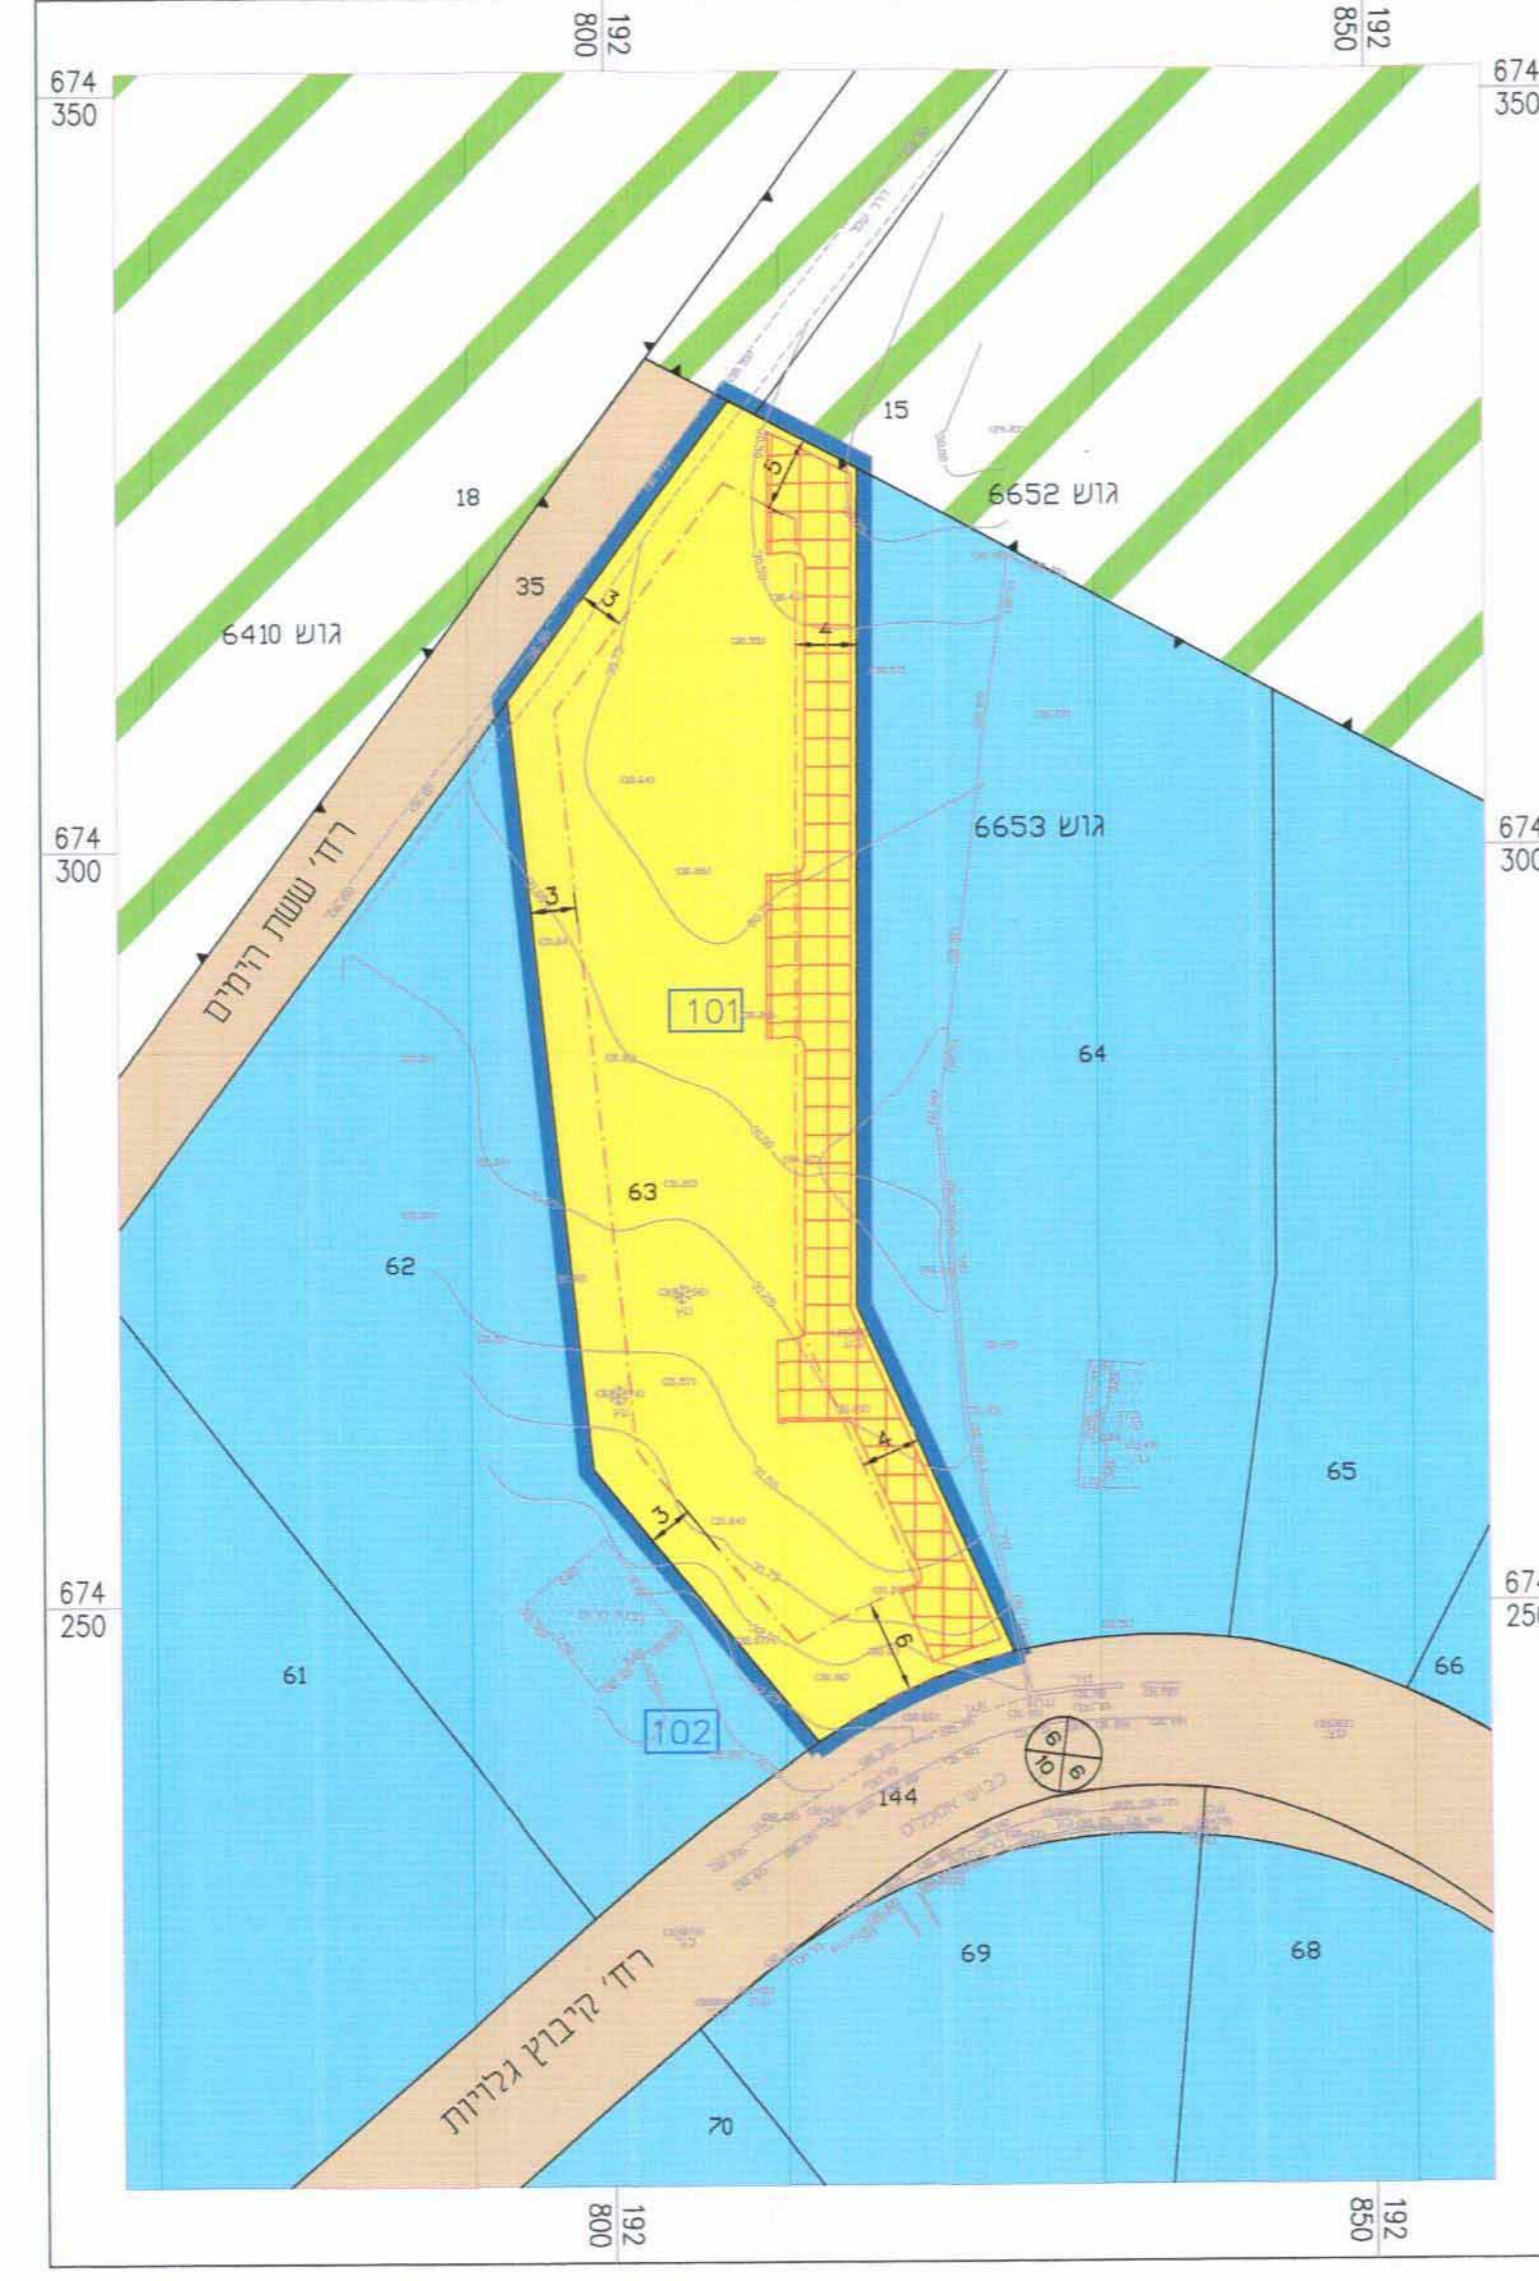


מצב מאושר קנ"מ 1:500

מקרא מצב מאושר

- גבול התכנית
- אזור מגורים ב/במ 600
- דרך מאושרת
- שטח חקלאי
- אזור מגורים א
- זיקת הגאה לזוהכי רגל, רכב ותשתיות.
- גבול תא שטח ומספרו 63
- קו בנין

- מספר הדרך 005
- קו בניין 55
- רוחב הדרך 00

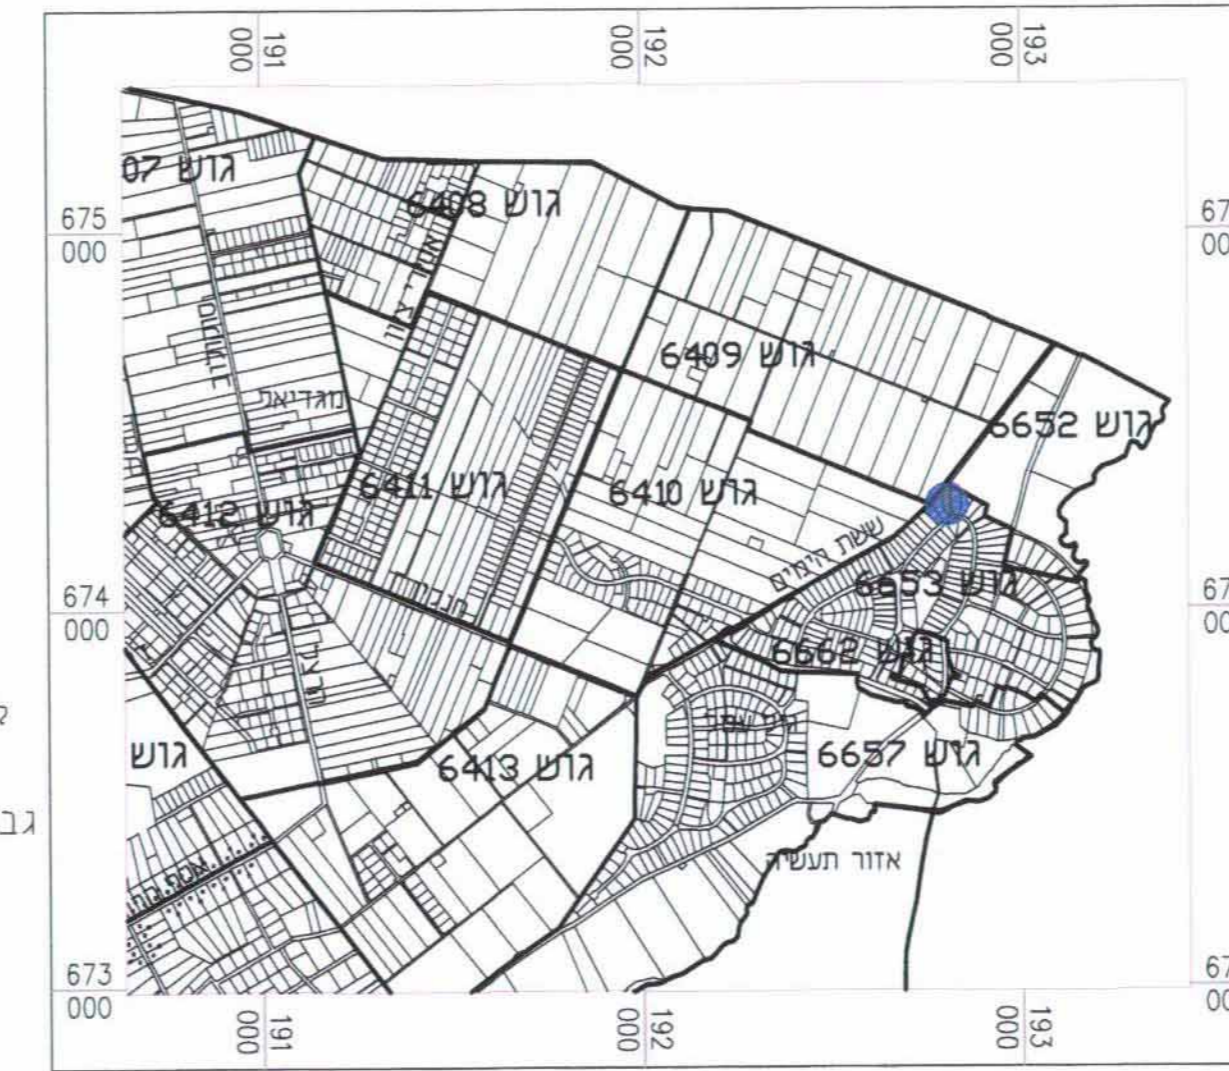

תרשים התמצאות קנ"מ 1:20,000



תרשים סביבה קנ"מ 1:2500

תכנית מס' הר\מק\600\17\א\34 שינוי לתכנית מס' הר\מק\600\17\א\20

משל תכנית מתאר מקומית הכוללת הוראות של תכנית מפורטת
מחוז מרכז
30.03.2011
נתקבל תיק מס' 4018575

תשריט

איחוד וחלוקה	סמכות ראשית	אופי התכנית
-	ועדה מקומית	תכנית שניתן מכוחה להוציא היתר

מחוז: **המרכז**
 מרחב תכנון מקומי: **הוד השרון**
 רשות מקומית: **הוד השרון**
 שטח התכנית: **1606.0 מ"ר**
 קנה מידה: **1:500**
 גושים וחלקות בתכנית:

גוש	סוג הגוש	חלקות בשלמותן	חלקי חלקות
6653	מוסדר	63	

חותמות מוסד התכנון:

שלב: **תוקף מהדורה: 1 תאריך: 20.2.11**
 שמות וחתימות:

שם: חורי דוד	חתימת:
מחבת: חיי רחמי 9 מושב משעים	
מס': 054-6997755	דואר: dudinh@b2tech.co.il

שם: חורי דוד	חתימת:
מחבת: רחי רעבה 23 מושב משעים	
מס': 054-6997755	דואר: dudinh@b2tech.co.il

שם: מ.מ.	חתימת:
מחבת:	
מס':	דואר:

שם: אדריכל אייל אפל	חתימת:
מחבת: רחי מול גדיס 20 הוד השרון	
מס': 09-7466646	דואר: eyal@pppearc.co.il

שם: מוסס מטארוה מודד מוסמך	חתימת:
מחבת: סיבה ומשוע 40400	
מס': 09-7996748	דואר: mhad@b2eozint.net