

4018597

תכנית מס' נת / מק/650/55

שם תכנית: בית מגורים - רח' התאנה 12

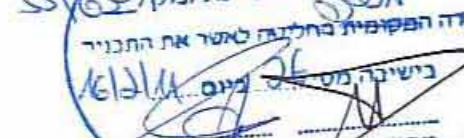
תשריט

איחוד וחלוקה	סמכות ראשית	אופי התכנית
-	ועדה מקומית	תכנית שניתן מכוחה להוציא התירים

מחזור : מרחב תכנון מקומי : נתניה
רשות מקומית : נתניה
מיקום התוכנית : רח' התאנה 12
שטח התכנית : 441.0 מ"ר
קנה מידה: 1 : 250, 1 : 2500, 1 : 12500

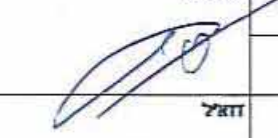
גוש	סוג הגוש	חלקות בשלטון	חלקי חלוקה
8315	מוסדר	272	

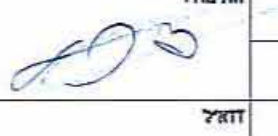
חותמות מוסד התכנון :

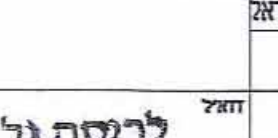
ועדה מקומית נתניה
אישור תכנית מס' נת/מק/55/650
החלטה המועצה המקומית נתניה מס' 100/2010
חתימה: 
מועצה מקומית נתניה

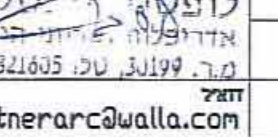
שלב: מילוי תנאים למתן תוקף מהדורה : 1 תאריך : 31/03/11

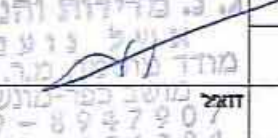
שמות וחתימות :

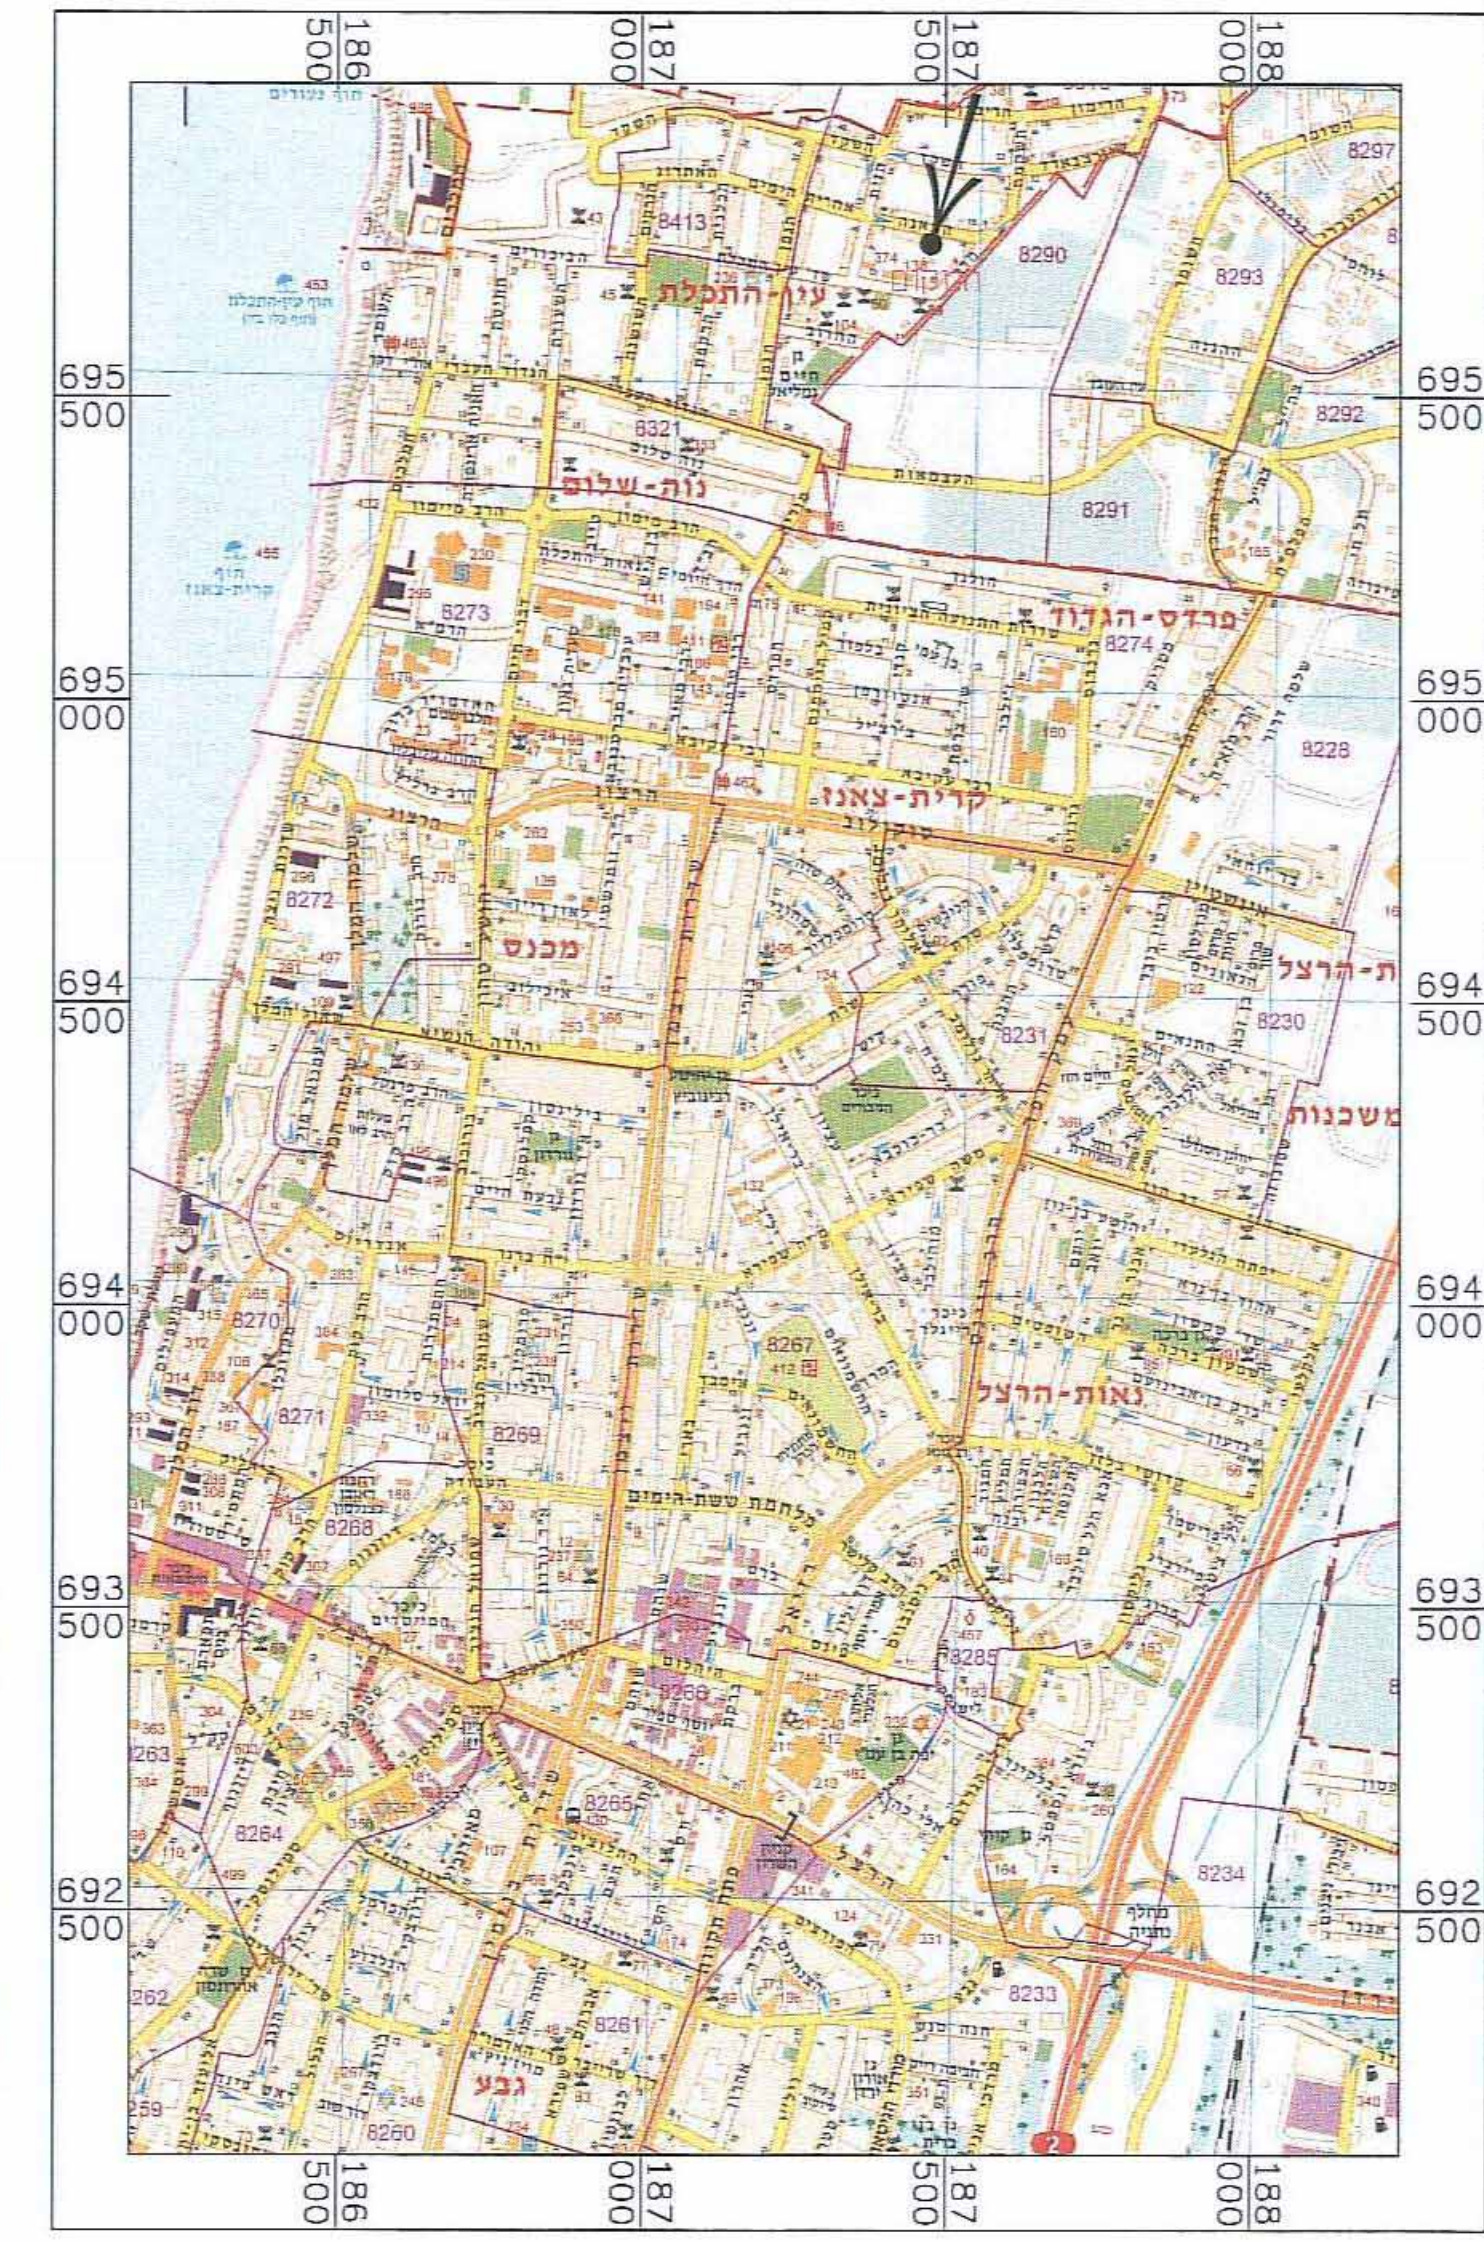
מגיש תכנית	שם: צחי ציין בובליל ת.ג. 033716333	חתימה: 
סוכן:	רח' התאנה 12 נתניה	
מס':	052-2465524	

יום בפועל	שם: צחי ציין בובליל ת.ג. 033716333	חתימה: 
סוכן:	רח' התאנה 12 נתניה	
מס':	052-2465524	

בעל עניין בקרקע	שם: מר' קיימת ישראל באמצעות מנהל מקרקעי ישראל	חתימה: 
סוכן:	רח' מתחם בגין 124 ת"א	
מס':	052-2465524	

עורך התכנית	שם: לופטנר סבסלנה אורחמט חוזד חוסנינר 3099	חתימה: 
סוכן:	רח' התעלה הציונית 42 נתניה	
מס':	09-8821605	

מודד	שם: אשל נועם מודד מוסמך מ.ר. 820	חתימה: 
סוכן:	מושב כפר-מונאש	
מס':	09-8947907	

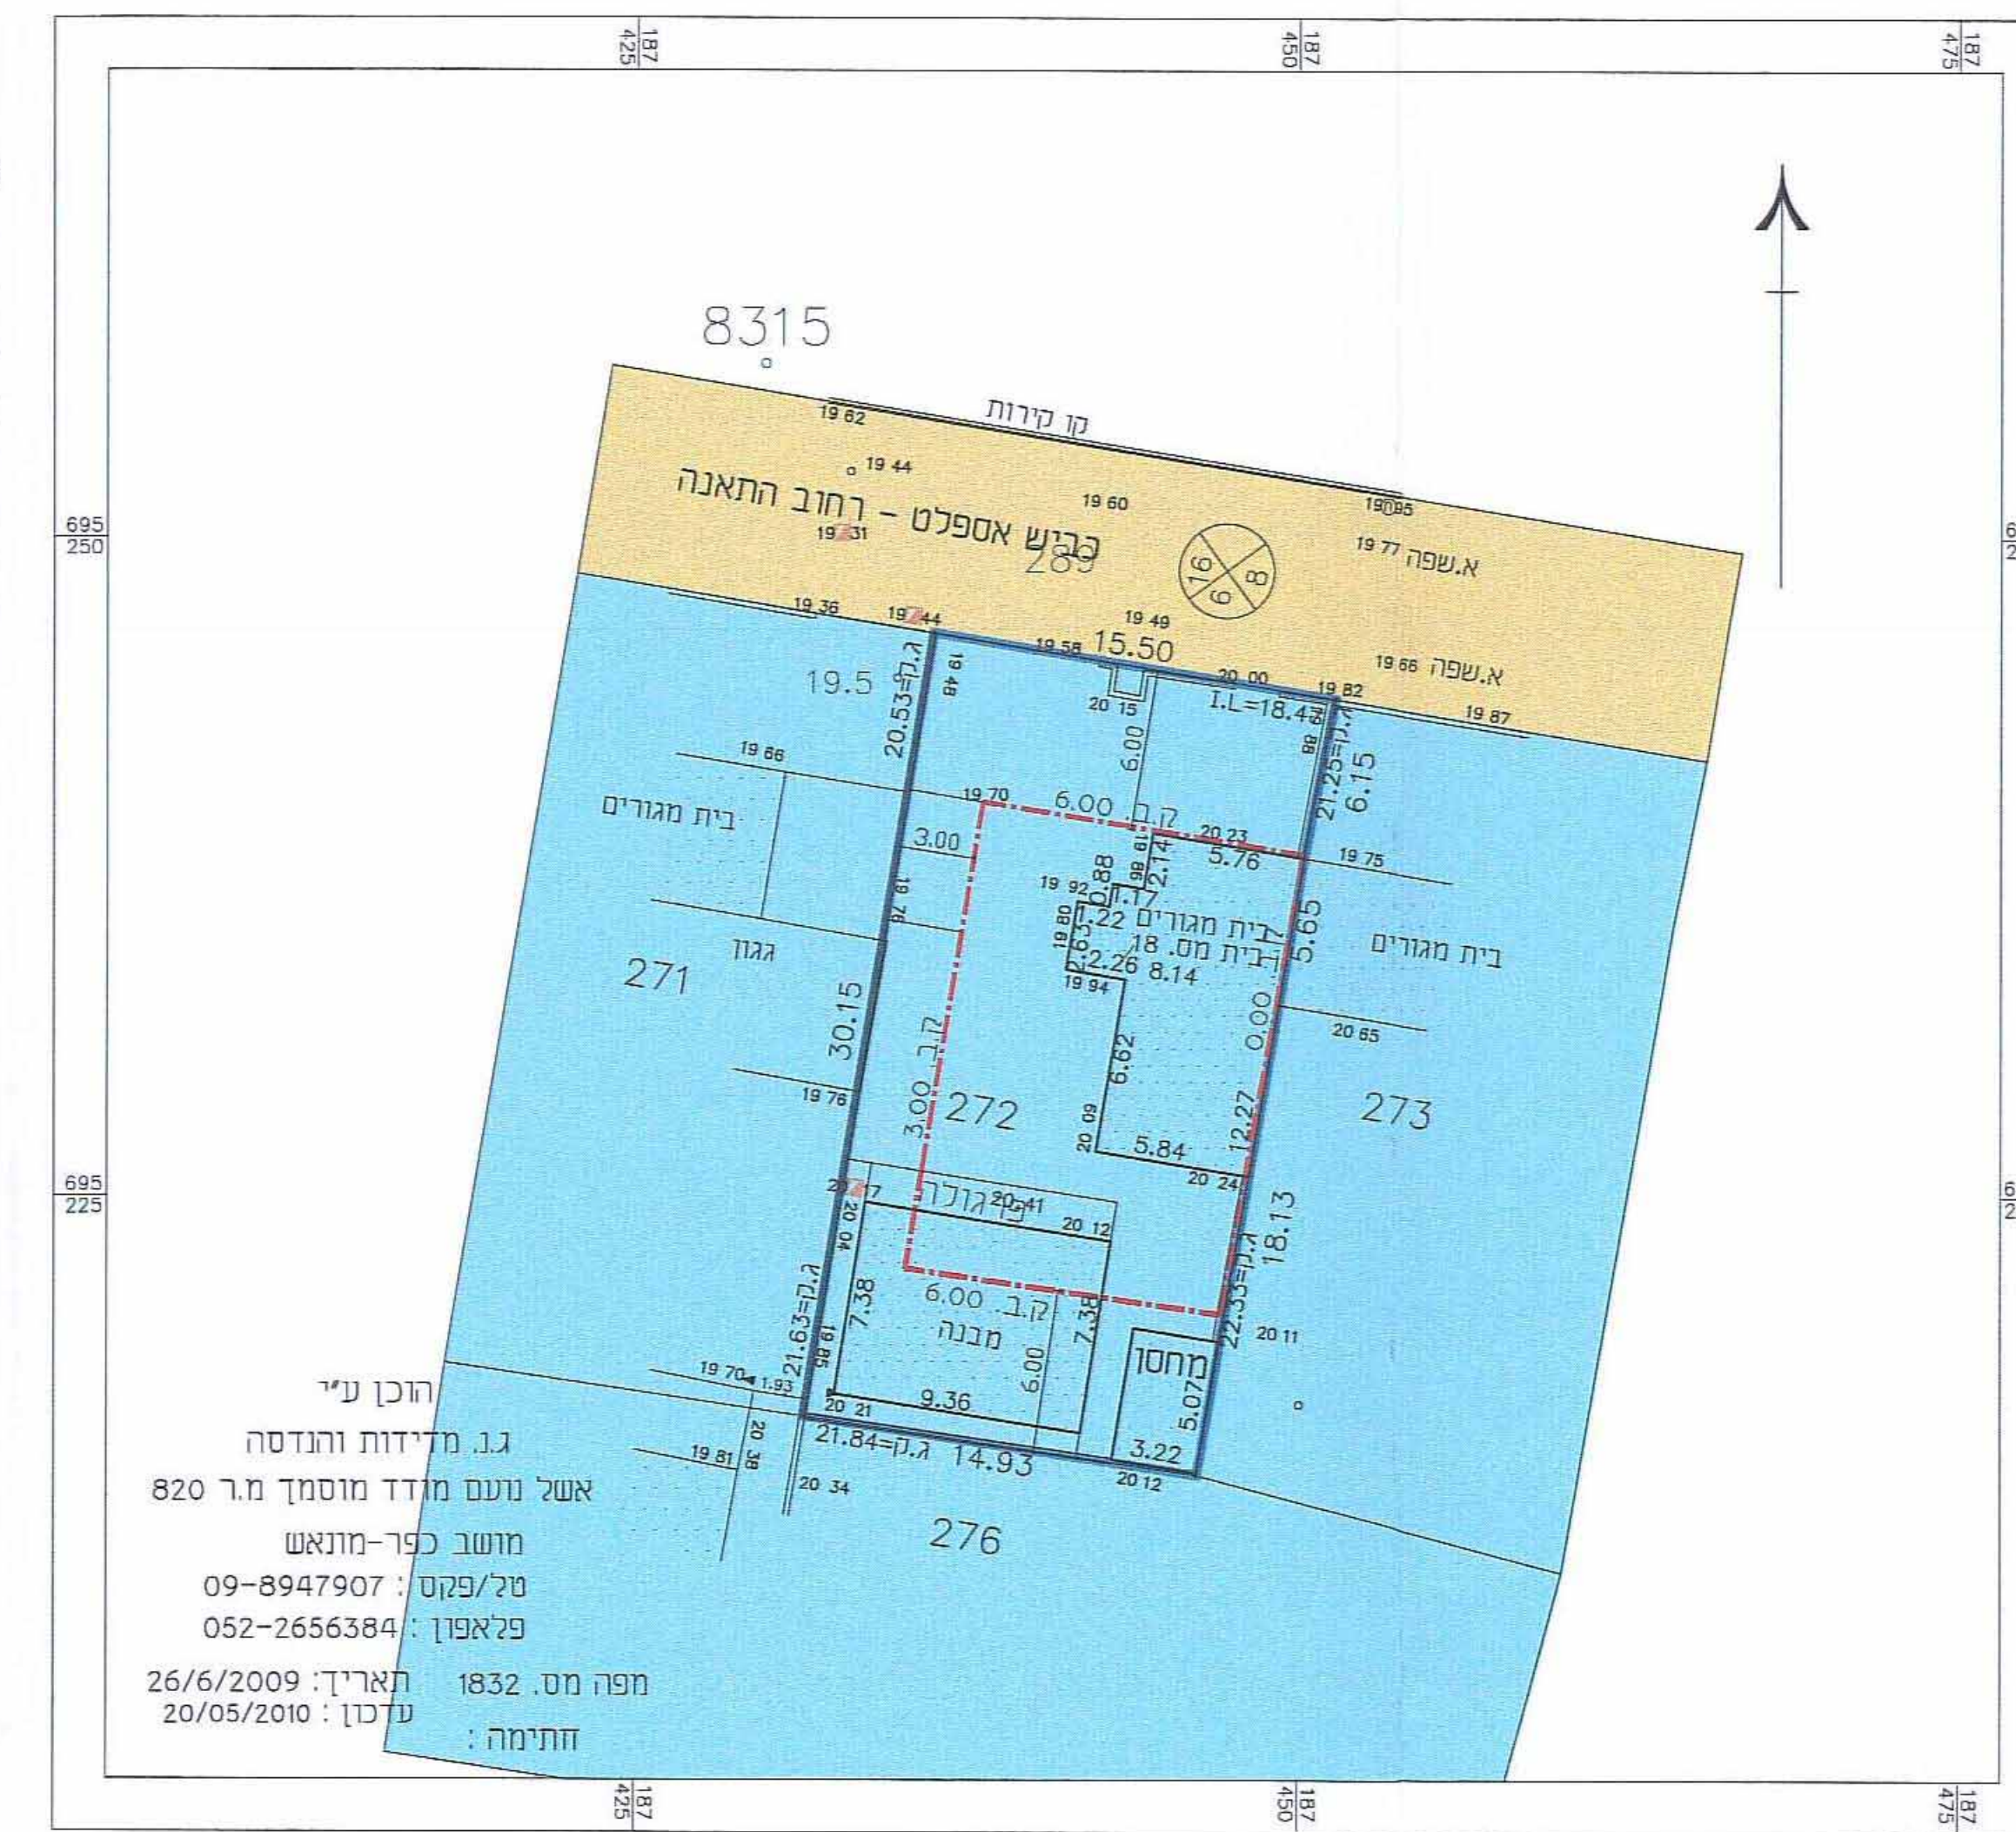


תרשים התמצאות הכללית 1:12500

- מקרא מצב מאושר**
- גבול תחבית
 - קו בנין
 - מס' חלקה
 - מבנה קיים
 - מגורים ב'
 - דרך קיימת
 - מס' חדר
 - קו בנין
 - רחוב חדר



תרשים הסביבה 1:2500

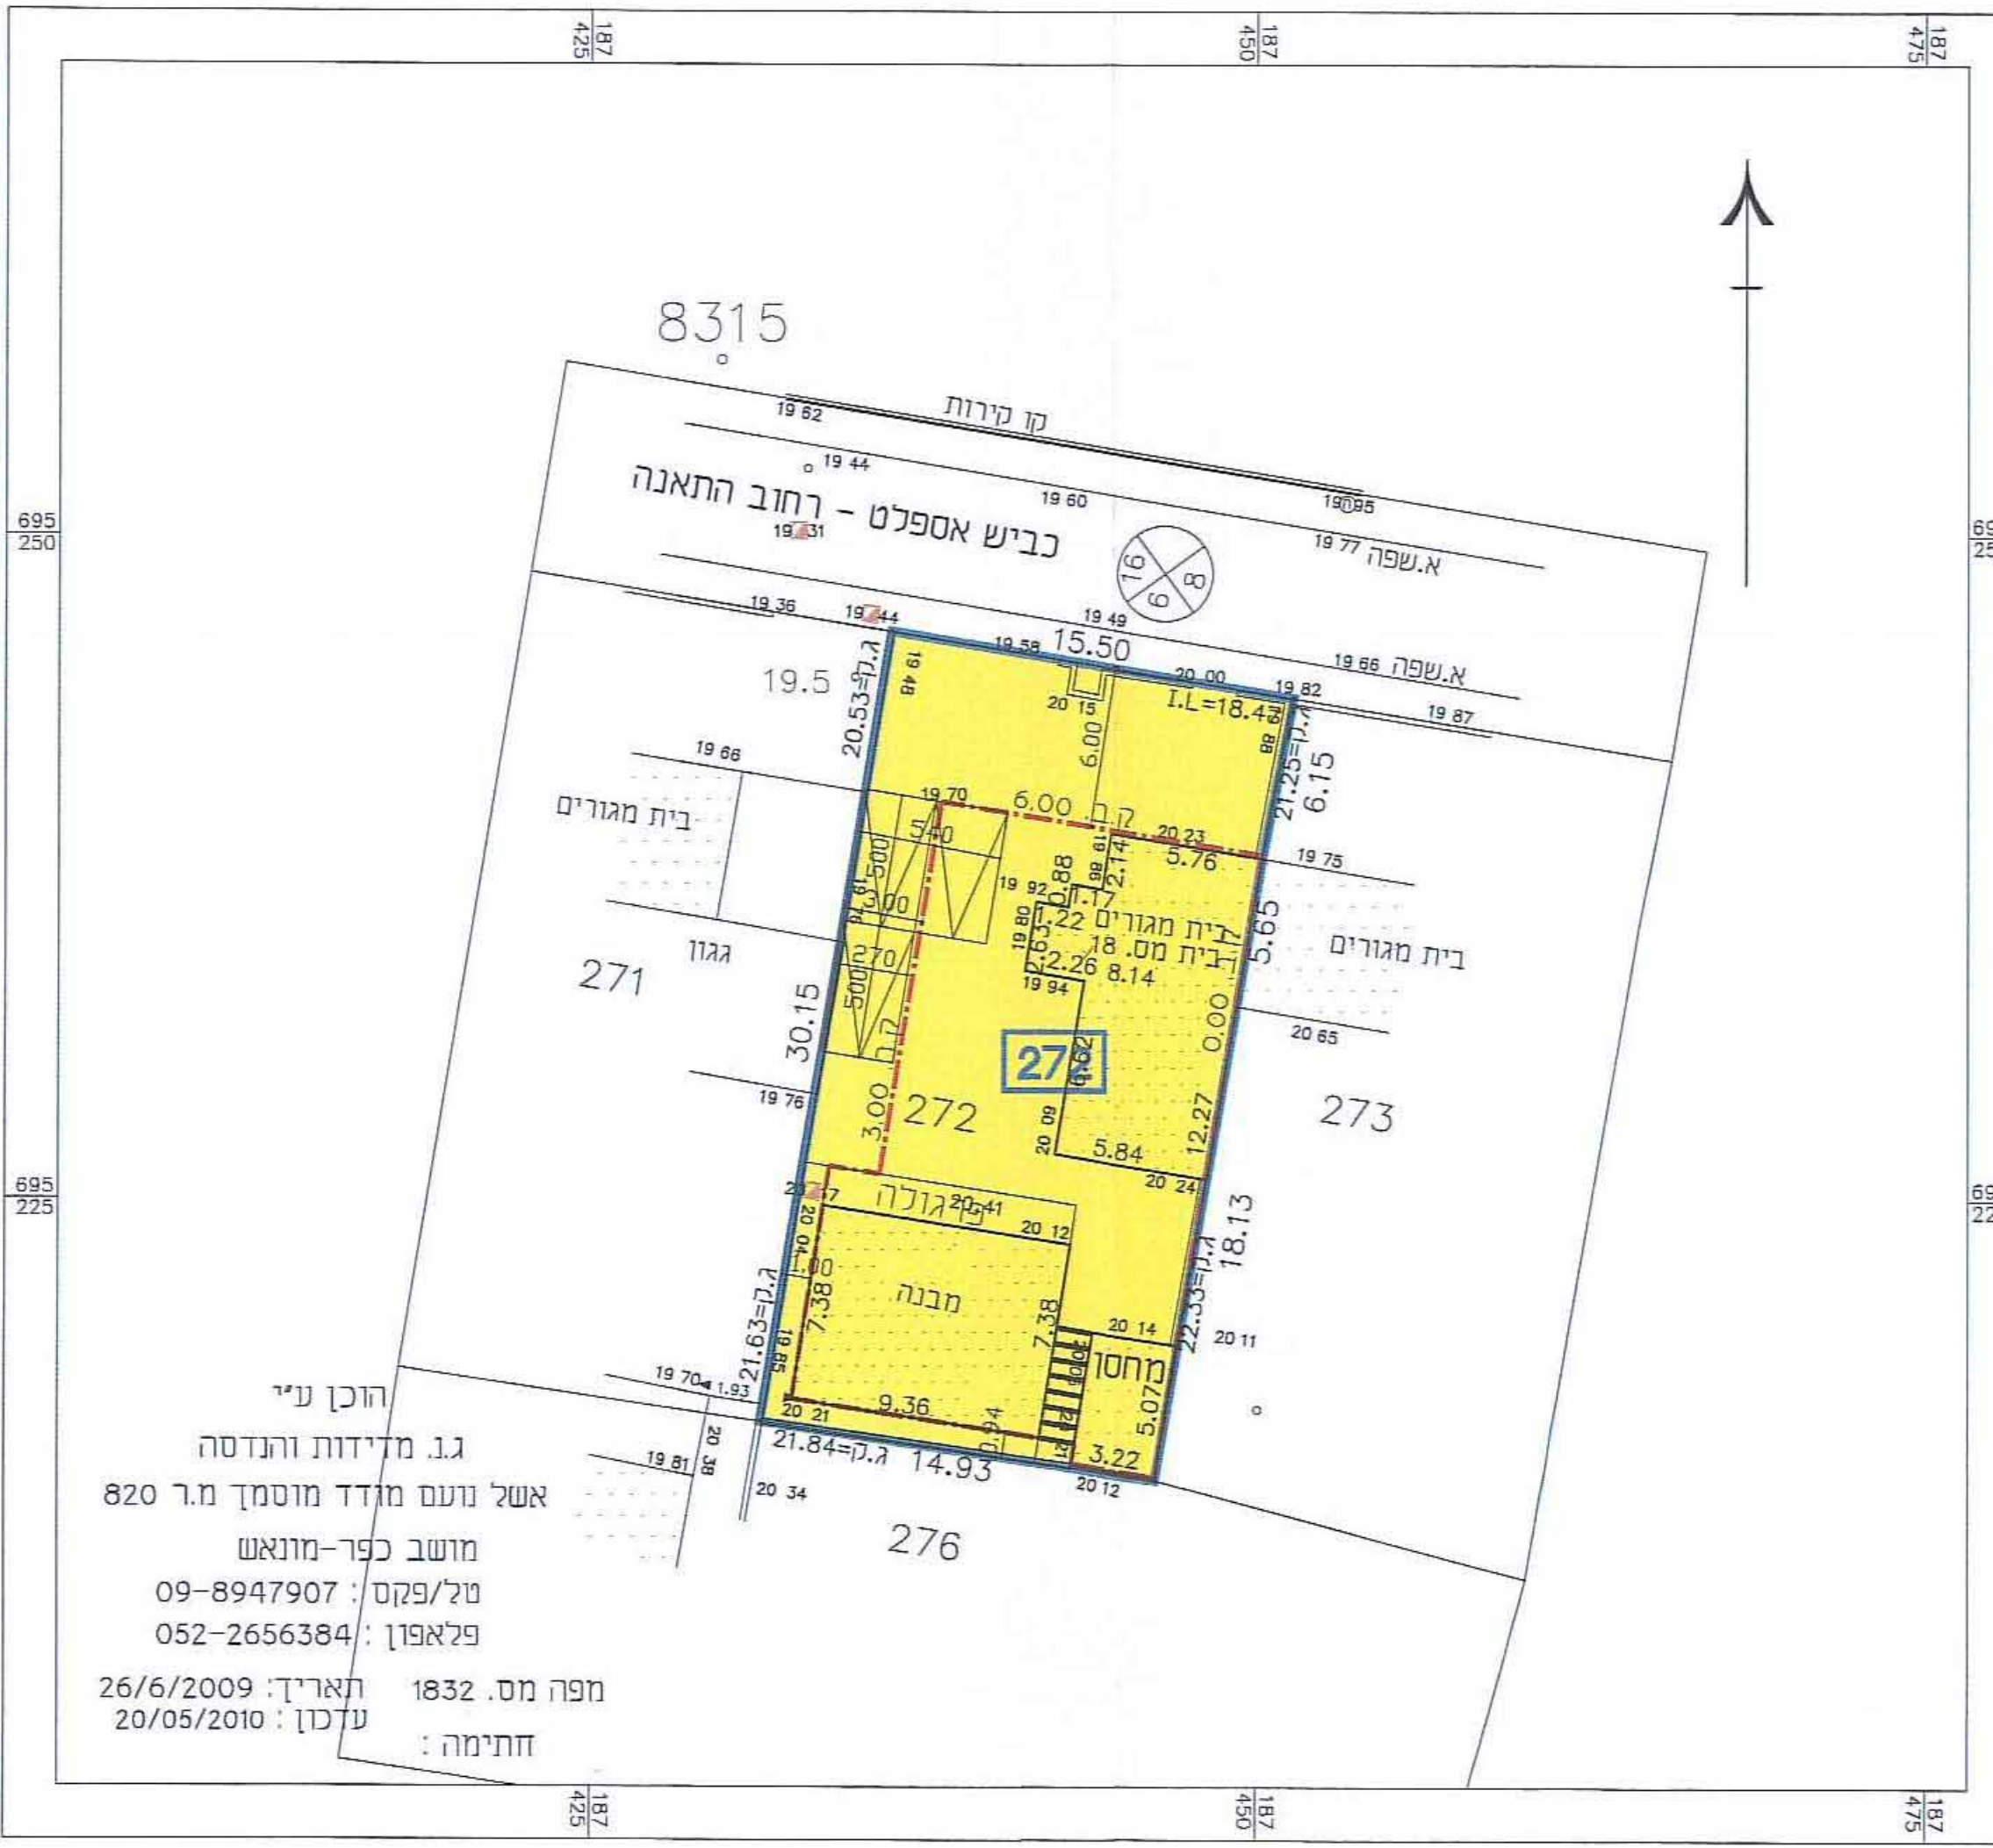


מצב מאושר 1:250

טבלת מאזן חזית

חזית	שטח (מ"ר)	מס' חזית
1	120	1
2	120	1
3		

- מקרא מצב מוצע**
- גבול תחבית
 - קו בנין
 - מס' חלקה
 - מבנה קיים
 - מגורים א'
 - מס' חדר
 - קו בנין
 - רחוב חדר



מצב מוצע 1:250

הצחצחת המודד:

הר"ר משה בן דוד מידות והנדסה
אשל נועם מודד מוסמך מ.ר. 820
מושב כפר-מונאש
טל/פקס: 09-8947907
פלאפון: 052-2656384
מפה מס. 1832 תאריך: 26/6/2009
עדכון: 20/05/2010 חתימה: