


מינהל ההנדסה
אתר תכנון עיר
27-02-2011
ד"ר נבני


מחוז המרכז
נפה: פתח תקוה
עיר: פתח תקוה
גוש: 6324
חלקה: 74 שטח: 0.619 ד.מ.

מחוז המרכז
מרחב תכנון מקומי פתח-תקוה
תוכנית שינוי מתאר מס' פת/מק/1208/24
שינוי לתכנית מתאר מס' פת/2000
ולתוכנית מתאר מס' פת/2000/14
ולתוכנית מתאר מס' פת/2000/א'
ולתוכנית מתאר מס' פת/מק/2000/ד'
ולתוכנית מתאר מס' פת/1208

נפה: פתח-תקוה
מקום: פתח-תקוה רח' חזון איש 3
גוש: 6324
חלקה: 74
שטח החלקה: 0.619 דונם
היוזם: אלי גונן - ר.אביטל בע"מ
רח' הנריטה סולד 4 פ"ת טל: 050-786764
הבעלים: אלי גונן - ר.אביטל בע"מ
רח' הנריטה סולד 4 פ"ת טל: 050-786764
עורך התכנית: מטקוביץ-אדריכלים
ויצמן 130 כ"ס טל. 09-7678374

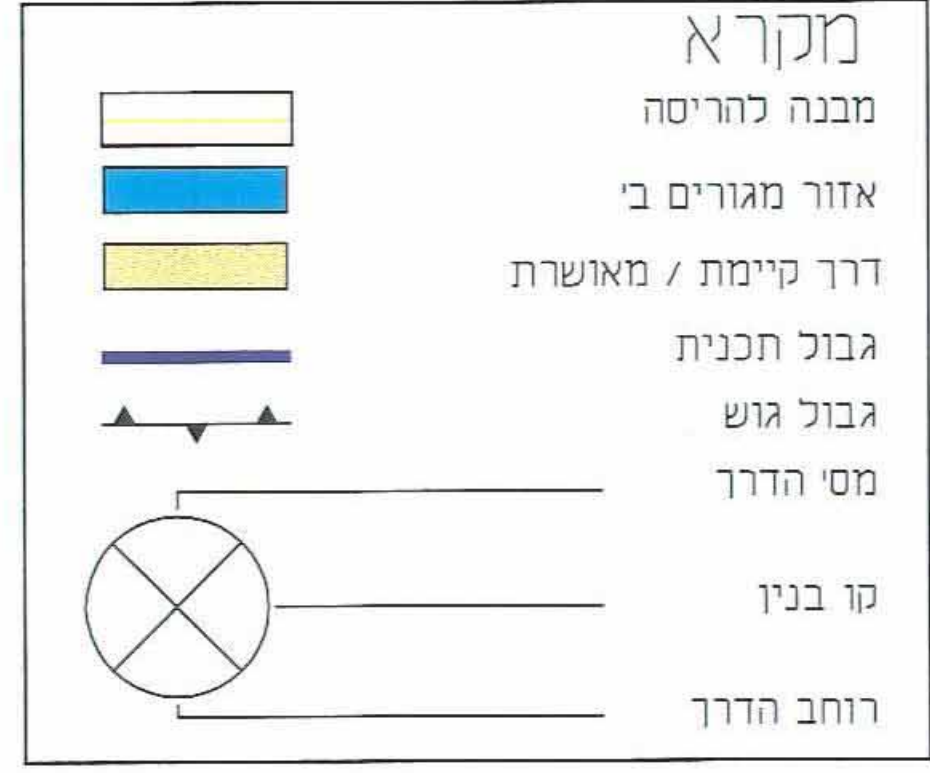


תרשים סביבה - מצב קיים/מוצע
קנ"מ 1:2500

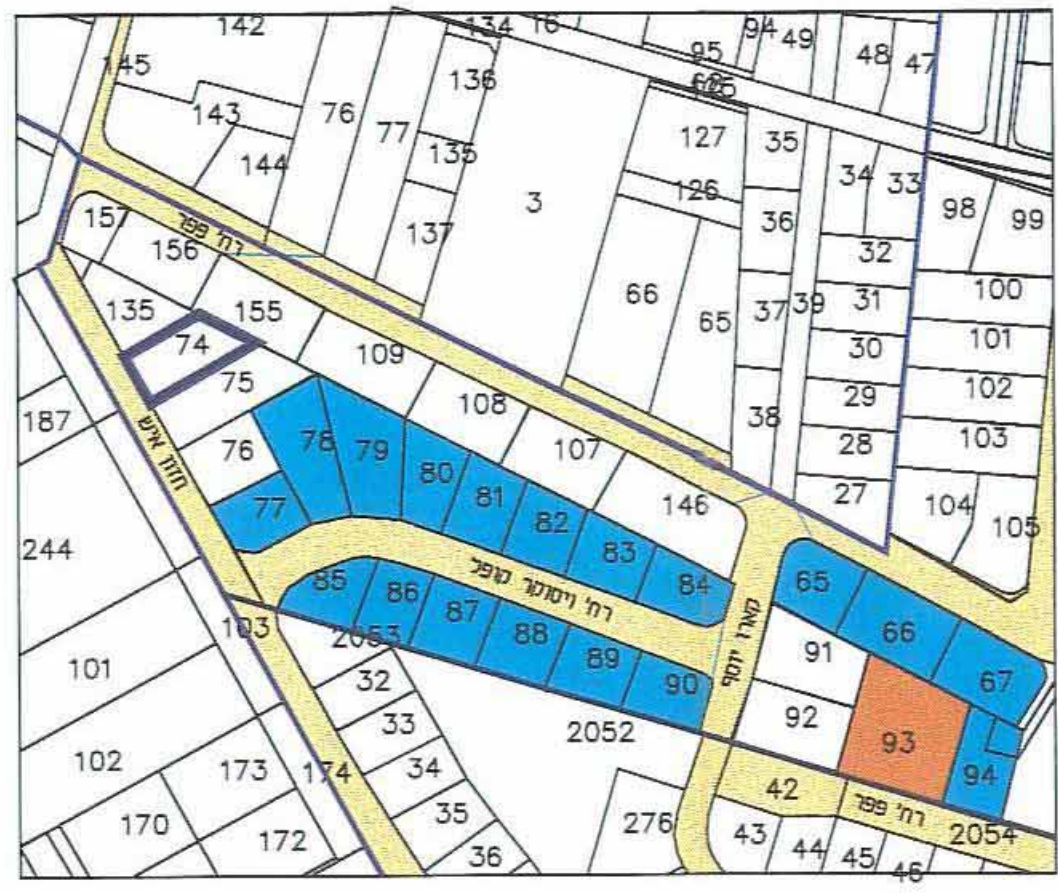

עדה פקיסות פתח-תקוה
24/1008
מינהל ההנדסה
24/1008
11.4.11

פתח תקוה
גוש : 6324
חלקה : 74
הוכן בשביל: הבעלים
השטח : 0.619 ד"מ

מפה טופוגרפית
קנה מידה 1:250
מצב קיים

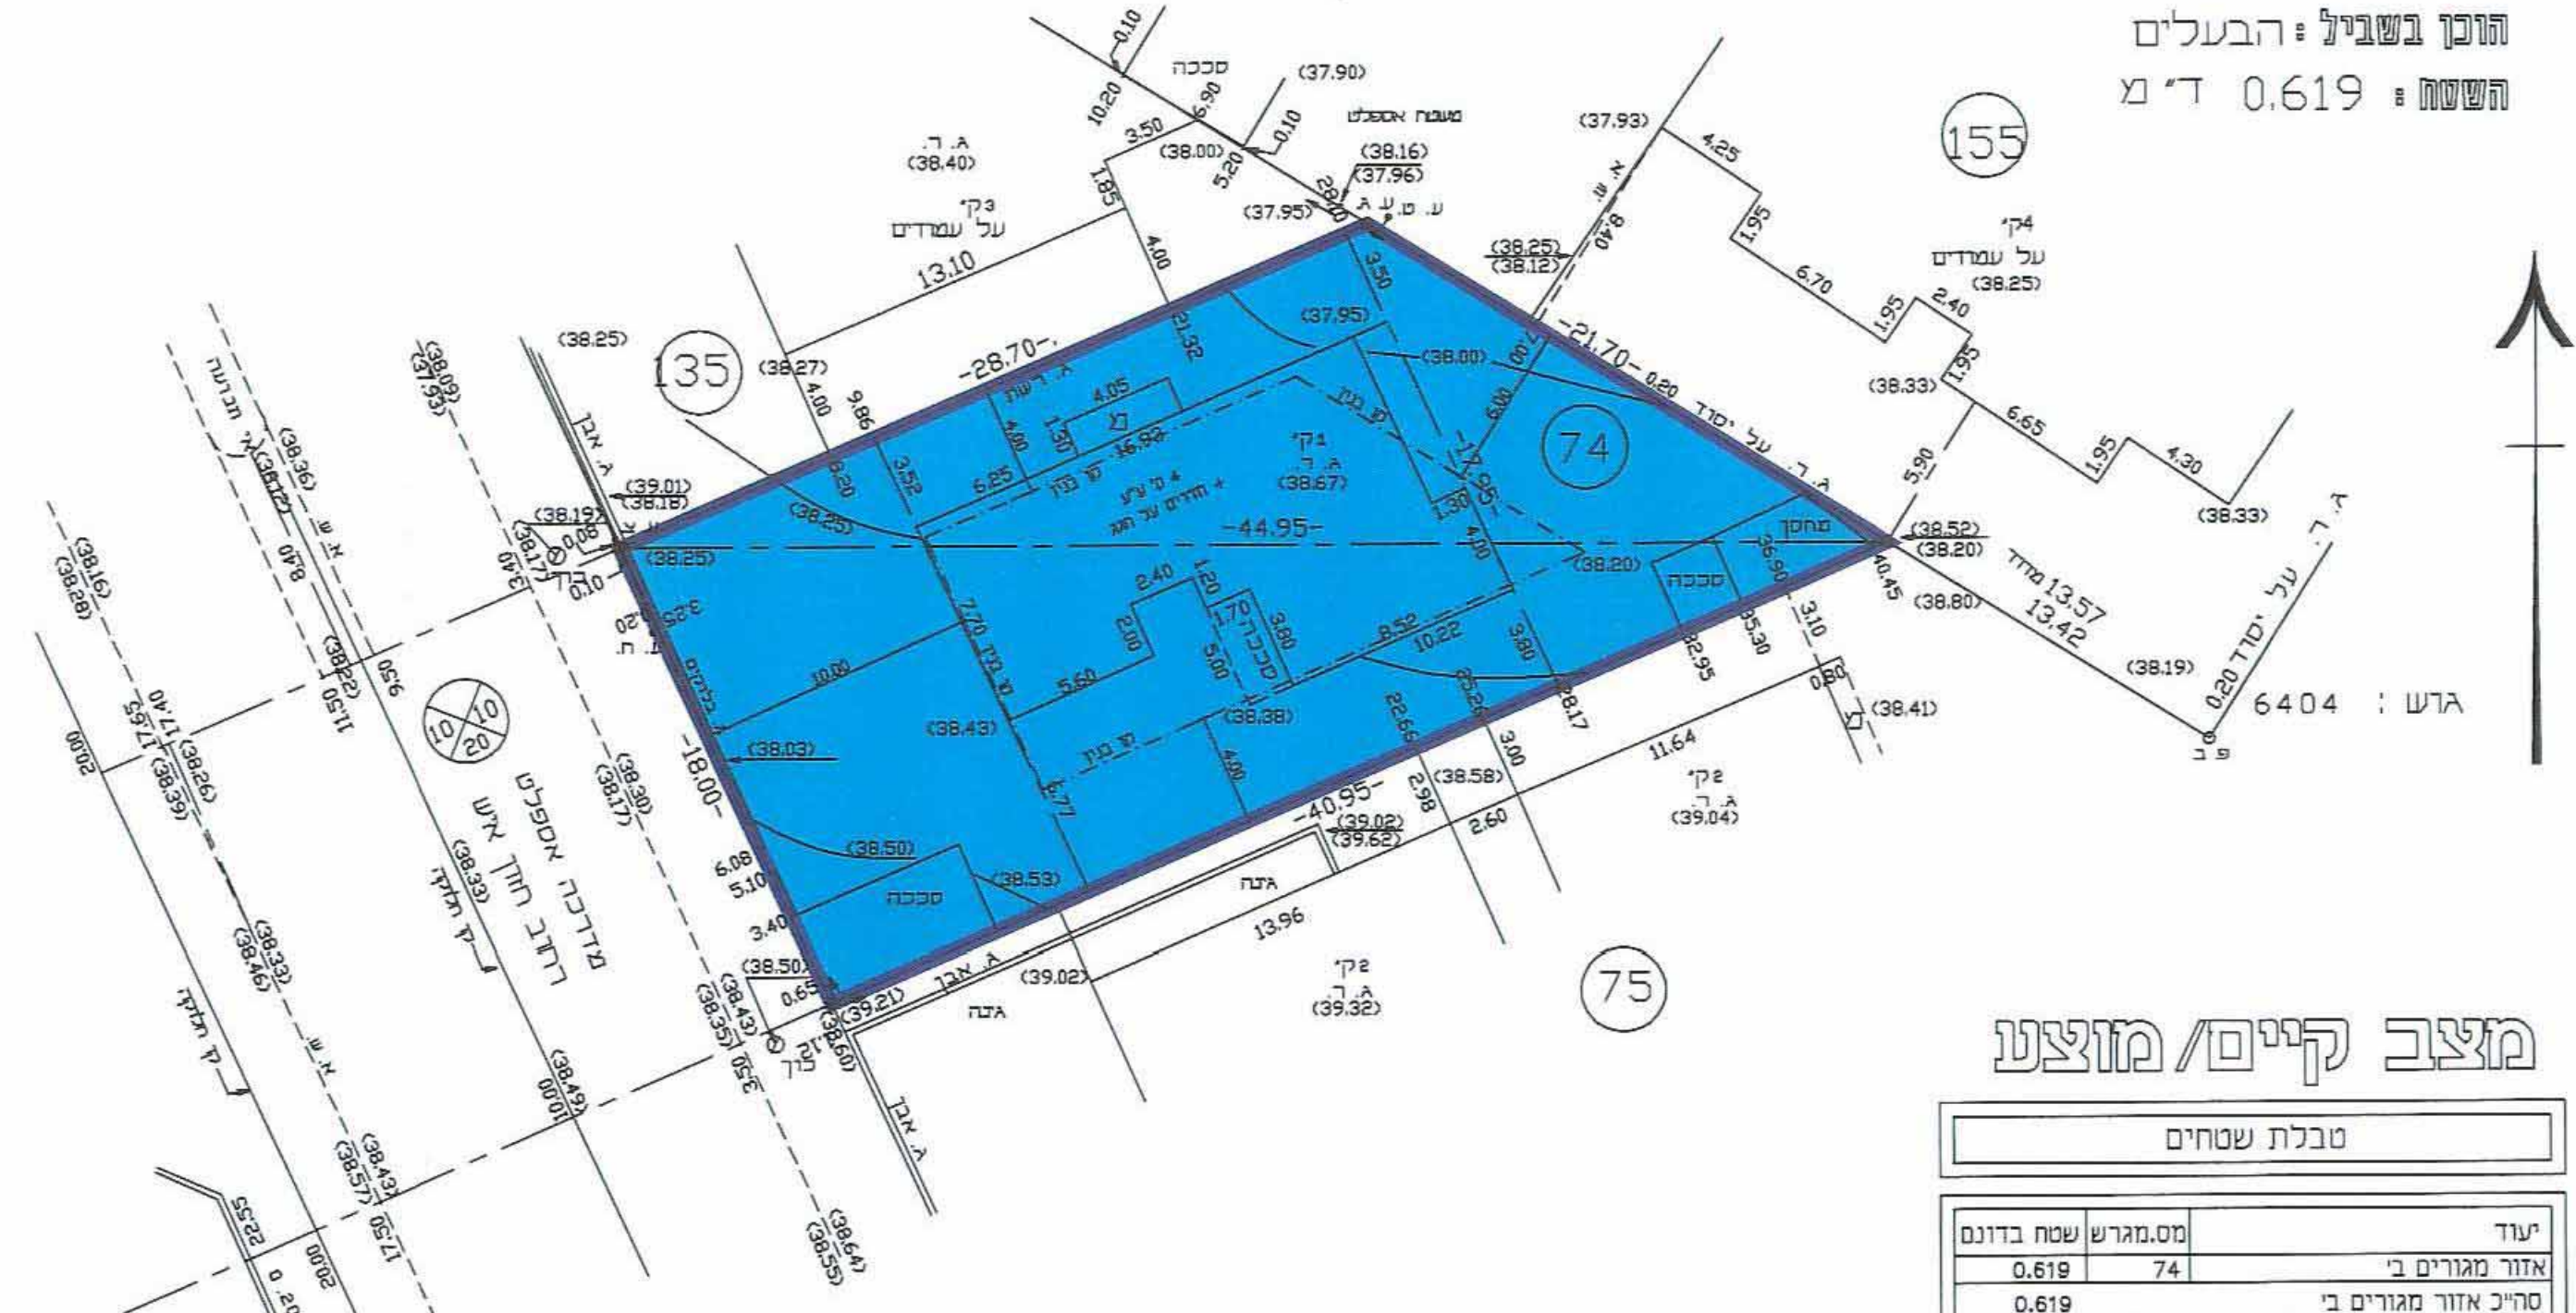


מצב קיים/מוצע

טבלת שטחים		
יעוד	מס.מגרש	
אזור מגורים ב'	74	
סה"כ אזור מגורים ב'	0.619	
סה"כ שטח התוכנית	0.619	
טבלת שימושי קרקע		
יעוד	שטח	בדונם
אזור מגורים ב'	0.619	100%
סה"כ שטח התוכנית	0.619	100%

הערות
1. הגבהים קשורים לנק' 79 על עיריית פ"ת
שגובהה 41.135 מ'
2. הגבהים רשומים בסגורים.

פתח תקוה
גוש : 6324
חלקה : 74
הוכן בשביל: הבעלים
השטח : 0.619 ד"מ

מפה טופוגרפית
קנה מידה 1:250
מצב הוצע

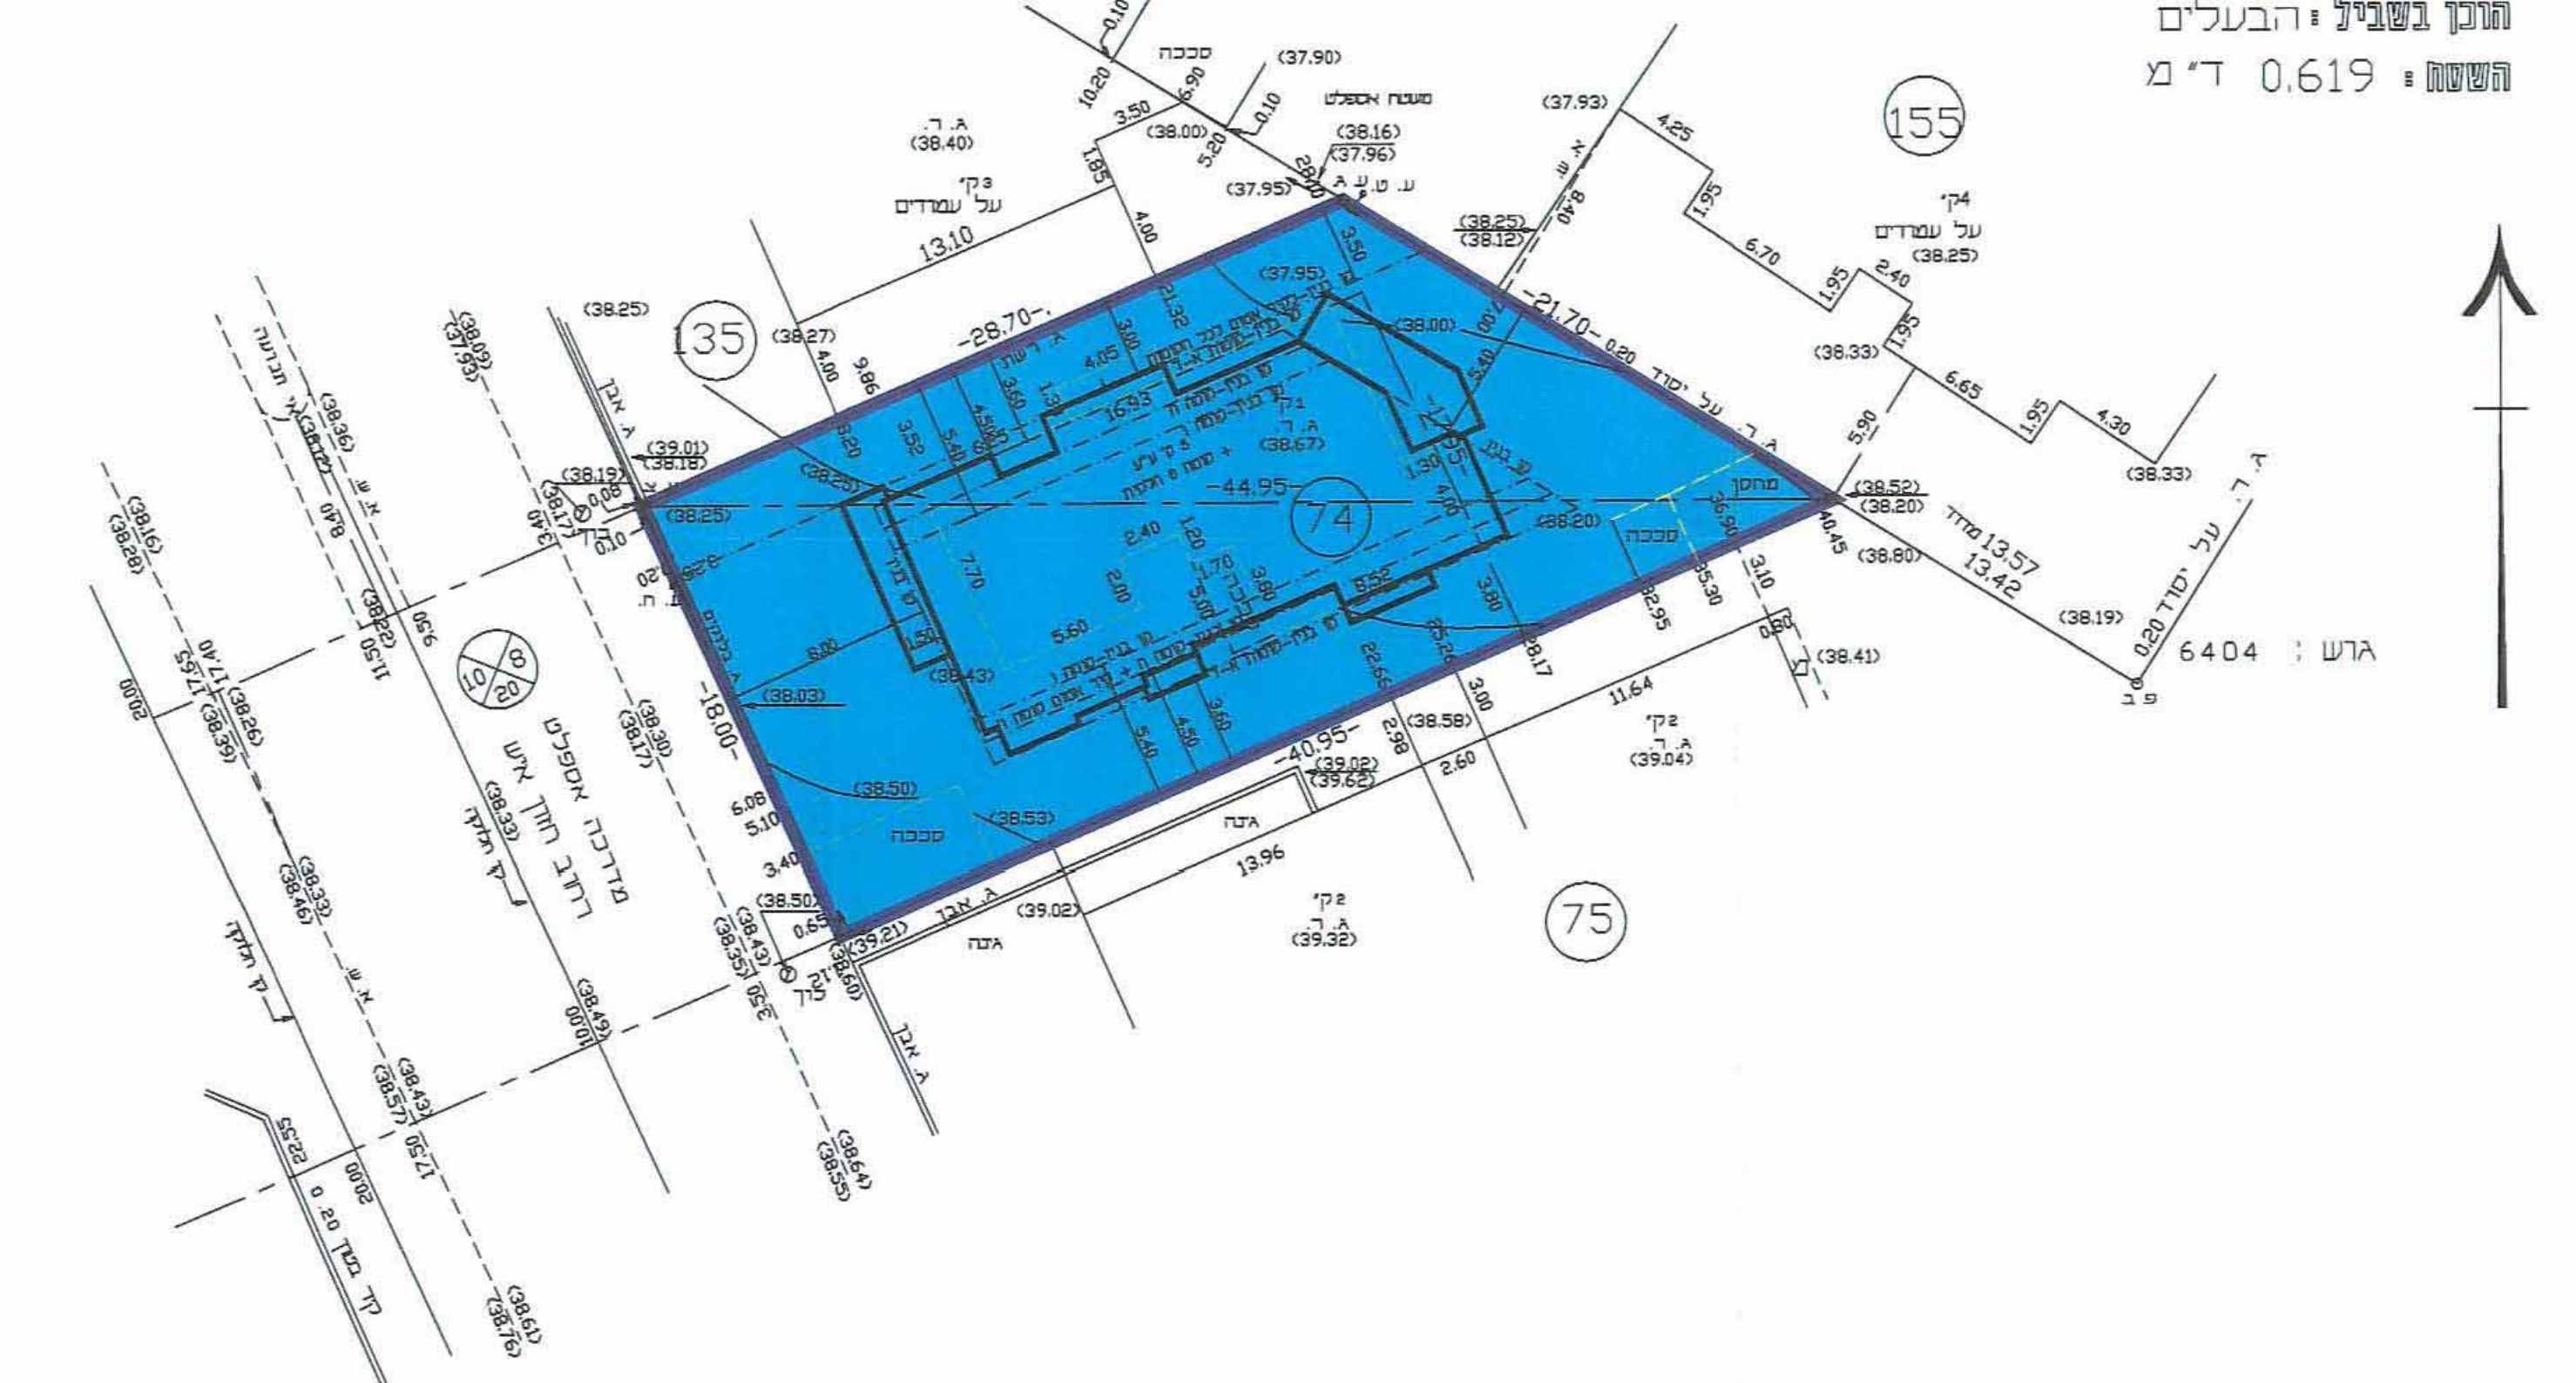

10.5.2010

לא לצרכי רישום תאריך: 14.04.2000
מועד מוסמך
מ.ג. 352
גבאי דוד מודד מוסמך רח' ברנדה 3 פ"ת טל : 3-9340068

הערות
1. הגבהים קשורים לנק' 79 על עיריית פ"ת
שגובהה 41.135 מ'
2. הגבהים רשומים בסגורים.

לא לצרכי רישום תאריך: 14.04.2000
מועד מוסמך
מ.ג. 352
גבאי דוד מודד מוסמך רח' ברנדה 3 פ"ת טל : 3-9340068