

תכנית מסי שד\מק\10\15\12

שינויי תכנון בשכונת המגורים במזרח צור יצחק

ועדה המקומית לתכנון ובנייה
"דרום השרון"
02.05.2011
וחקבל

תכנית מפורטת
תשריט

משרד הפנים
מחוז מרכז
19.09.2011
נתקבל
תיק מס'

איוויד וחלוקה	סמכות ראשית	אופי התכנית
בהסכמת הבעלים	ועדה מקומית	תכנית שניתן מכוחה להוציא היתרים

מחזור : מרכז
מרחב תכנון מקומי : דרום השרון
רשות מקומית : מועצה אזורית דרום השרון
ישוב : צור יצחק

שטח התכנית : 109.929 דונם
קנה מידה : 1 : 1000

גושים וחלקות בתכנית:

גוש	סוג הגוש	חלקות בשלמותן	חלקי חלקות
8901	מוסדר	26	16,28,91
חתימת מודד			

ועדה מקומית לתכנון ובנייה דרום השרון
אישור תכנית מסי שד/מק/10/15/12
הועדה המקומית החליטה לאשר את התכנית
ביום 16.11.11
מנהל המחוז
מנהל הועדה

שלב: מילוי תנאים למתן תוקף מהדורה: 1 תאריך: 1/3/2011

חזותמוט מוסד התכנון :



שמות וחתימות :

מגיש התכנית	יובלי שמורון, שותפות מוגבלת המעשים 11 הרצליה פיתוח 4670 טל: 09-9717950
-------------	------------------------------------------------------------------------------

השם	בעלי הזכויות בקרקע
1	מטרה מרקעי ישראל 03-7632222
2	מעשה אדריכל דרום השרון 03-9000500
3	

עורך התכנית	דב שרון אדריכלים אוד דב שרון 34192 מר טל: 03-6090949
-------------	------------------------------------------------------------


מודד	ברני נשני מר 570 דרומון 67 בני ברק טל: 03-7541000
------	---------------------------------------------------------

תנן מצורף רצות כי מדידת השפה הסופוגראפית/המחוז רגע תכנית זו, נערכה על ידי
ביום 15.11.11 ורוא הכוח לפי הוראות נוהל מבאית ובראשם לרואות החוק ולתגמנת
המודדים שבחוק. דיוק המודד והמספר, מדידה גרפתית/בולובלבד) ברמה אנליטית/
מדידה אנליטית מלאה ברמת תציר (ככלל המודד החוקי)
שם המודד: מספר רישון: חתימה: תאריך: 15.11

ברני נשני מר 570
דרומון 67 בני ברק
טל: 03-7541000

2-1-06-2011
דוד אמגדי
אדריכל המחוז

תרשים סביבה : 1 : 50000

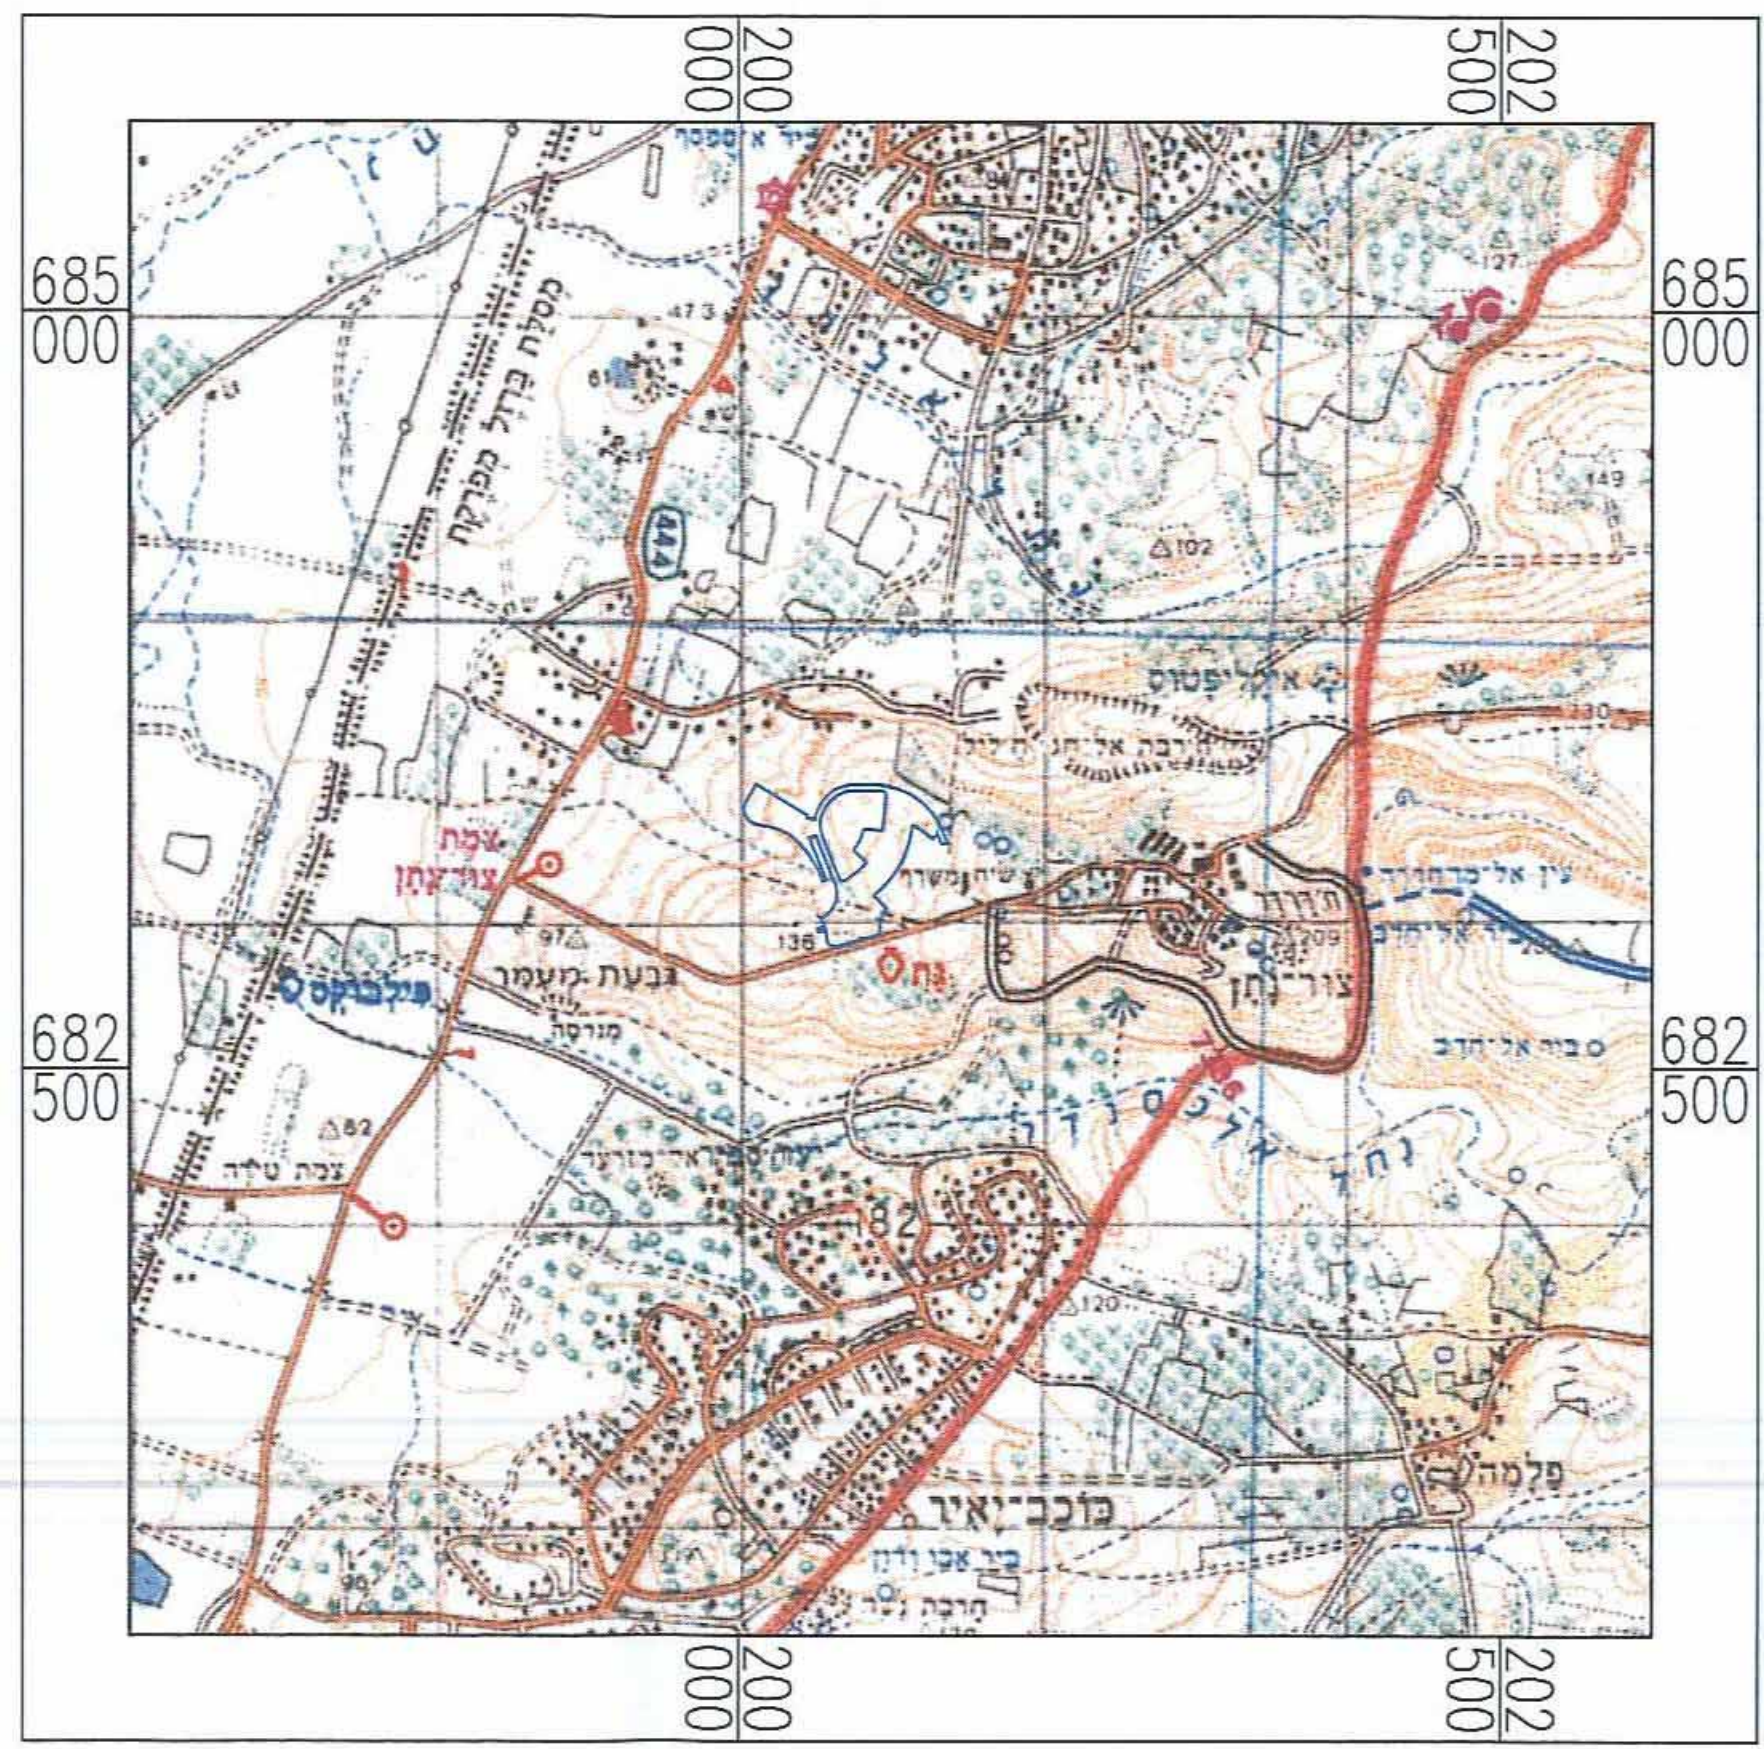

תרשים סביבה קנ"מ 1:10000

