

תכנית מס' רצ/מק/63/9/1

רצ' טרומפלדור 5, ראש"צ

תכנית מפורטת

תשרים

איחוד חלקה	מסכת ראשית	אופי התכנית
-	תעדה מקומית	תכנית שניתן מכוחה להוציא והוציא והתרים

מחזור :
מרחב תכנון מקומי :
רשות מקומית :
שטח התכנית :
קנה מידה :
0.454 דונם
1 : 250

גורמים וחלקות בתכנית:

גוש	שטח חשוד	חלקות בשלמותן	חלקי חלקות
3928	מסדר	210	-

חותמות מוסד התכנון :



שלב: חתן וחקר מחזור: 1 תאריך: 1/8/2011

שמות וזהויות:


מנהל התכנית	שם	מס' רישום	מס' תעודת זהות
שמואל בן שחר - אדריכל	שמואל בן שחר	03-9671483	03-9667620

חיסום בפועל	שם	מס' רישום	מס' תעודת זהות
דביר	דביר	03-9671483	03-9667620

בעלי חזכויות בקרקע	שם	מס' רישום	מס' תעודת זהות
שמואל בן שחר - אדריכל	שמואל בן שחר	03-9671483	03-9667620

עורך התכנית	שם	מס' רישום	מס' תעודת זהות
שמואל בן שחר - אדריכל	שמואל בן שחר	03-9671483	03-9667620


מודד	שם	מס' רישום	מס' תעודת זהות
מור מדידות בע"מ	מור מדידות בע"מ	03-9673591	03-9654495

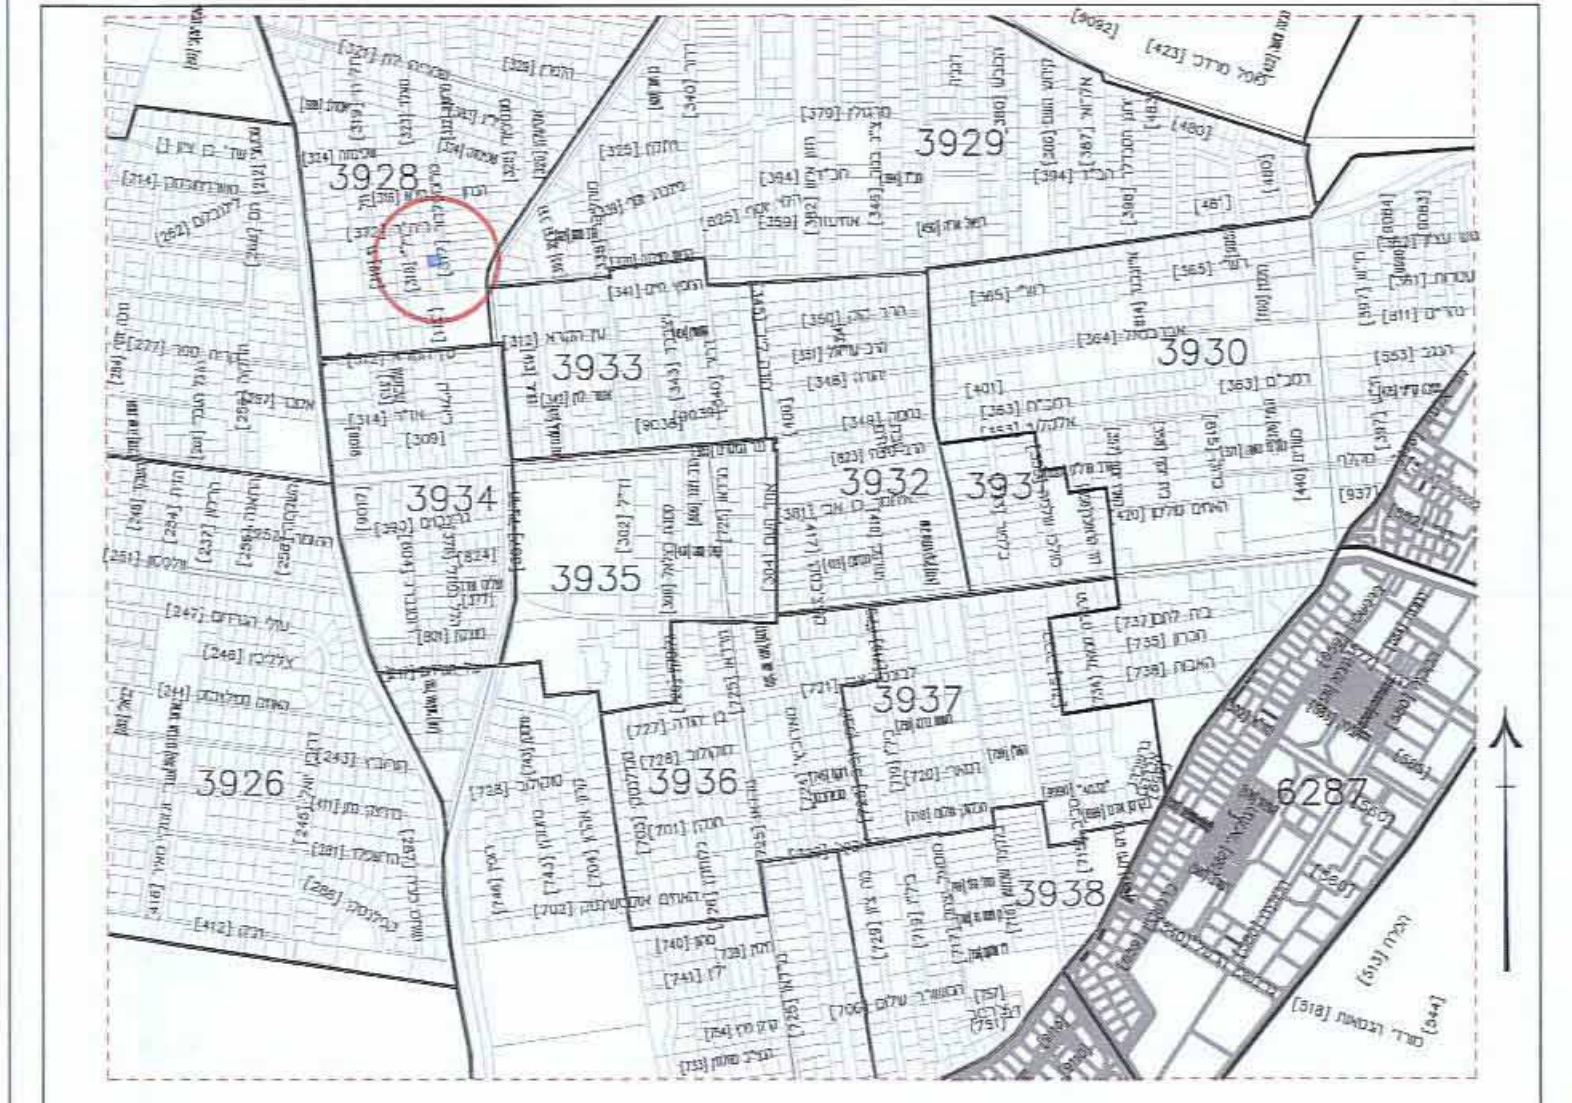

תרשים התמצאות ק"מ 1:25,000

תרשים מקום

ק"מ 1:25,000

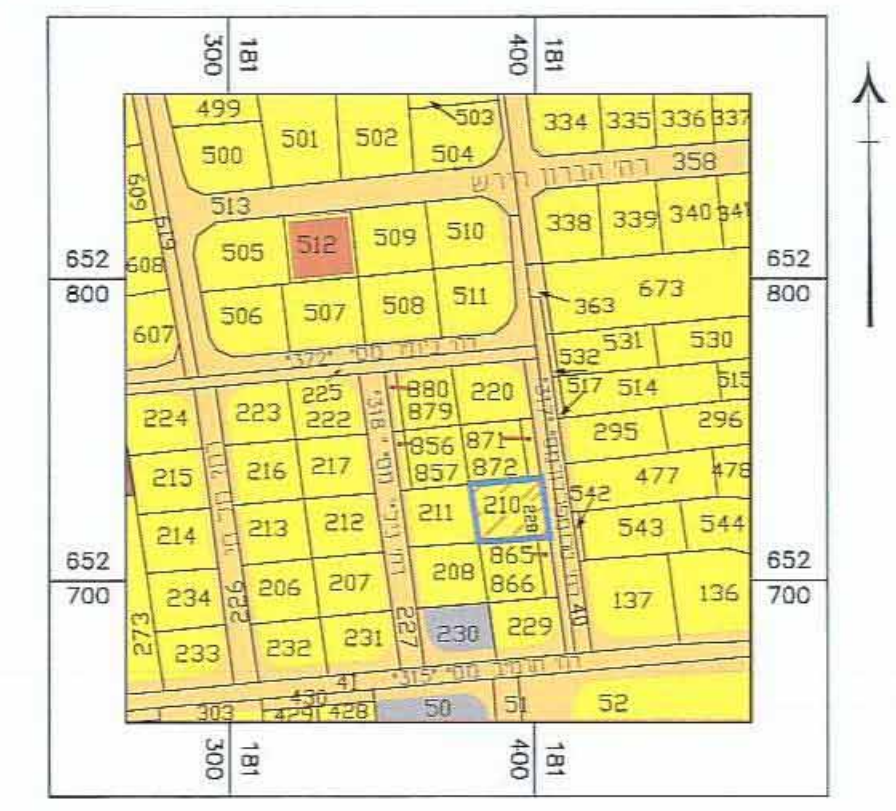


תרשים סביבה

ק"מ 1:2,500

מקרא מצב מאושר

- גבול התכנית
- קו בניין
- דרך מאושרת
- מגורים ג'
- מספר חלקה
- מספר הדרך
- קו בניין
- רוחב הדרך

מפה. טופוגרפית
קני"מ 1:250

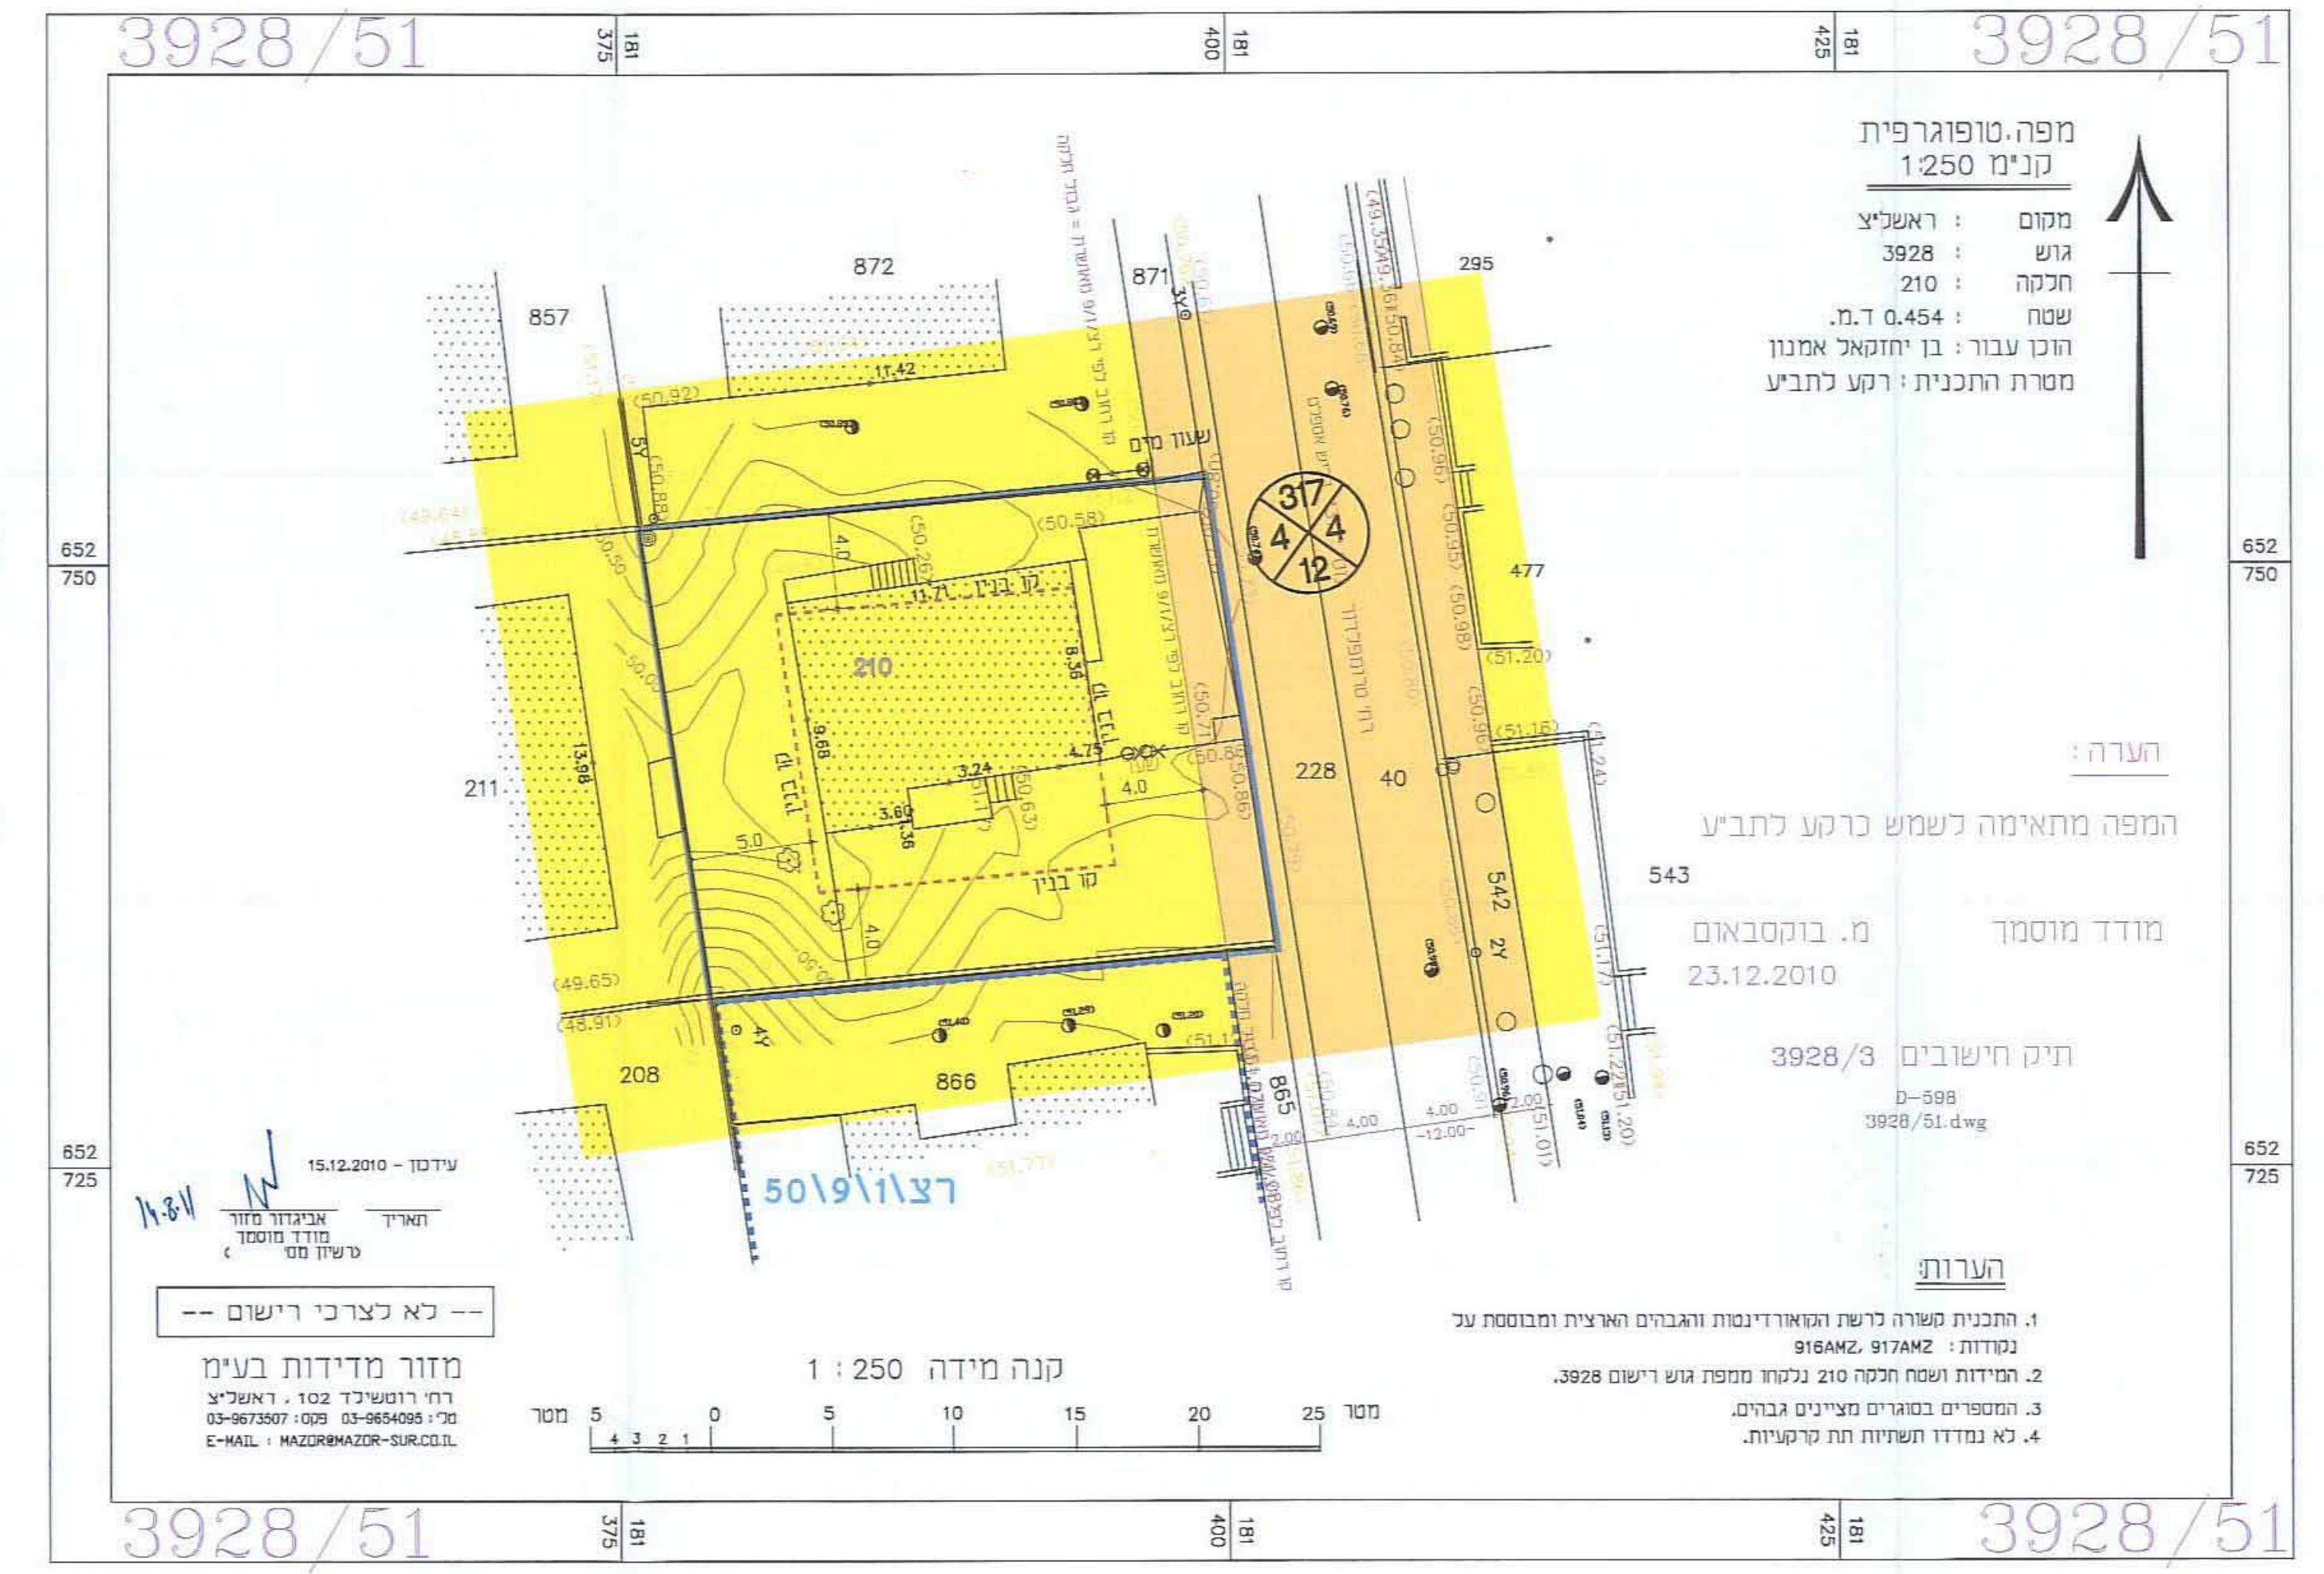


מצב מאושר

קני"מ 1:250

מקרא מצב מוצע

- גבול התכנית
- גבול חלקה
- קו בניין
- קו בניין עילי (למרפסת)
- דרך מאושרת
- אזור מגורים ג'
- להריסה
- מספר חלקה
- מספר תא שטח (מגרש חדש)
- מספר הדרך
- קו בניין
- רוחב הדרך

מפה. טופוגרפית
קני"מ 1:250

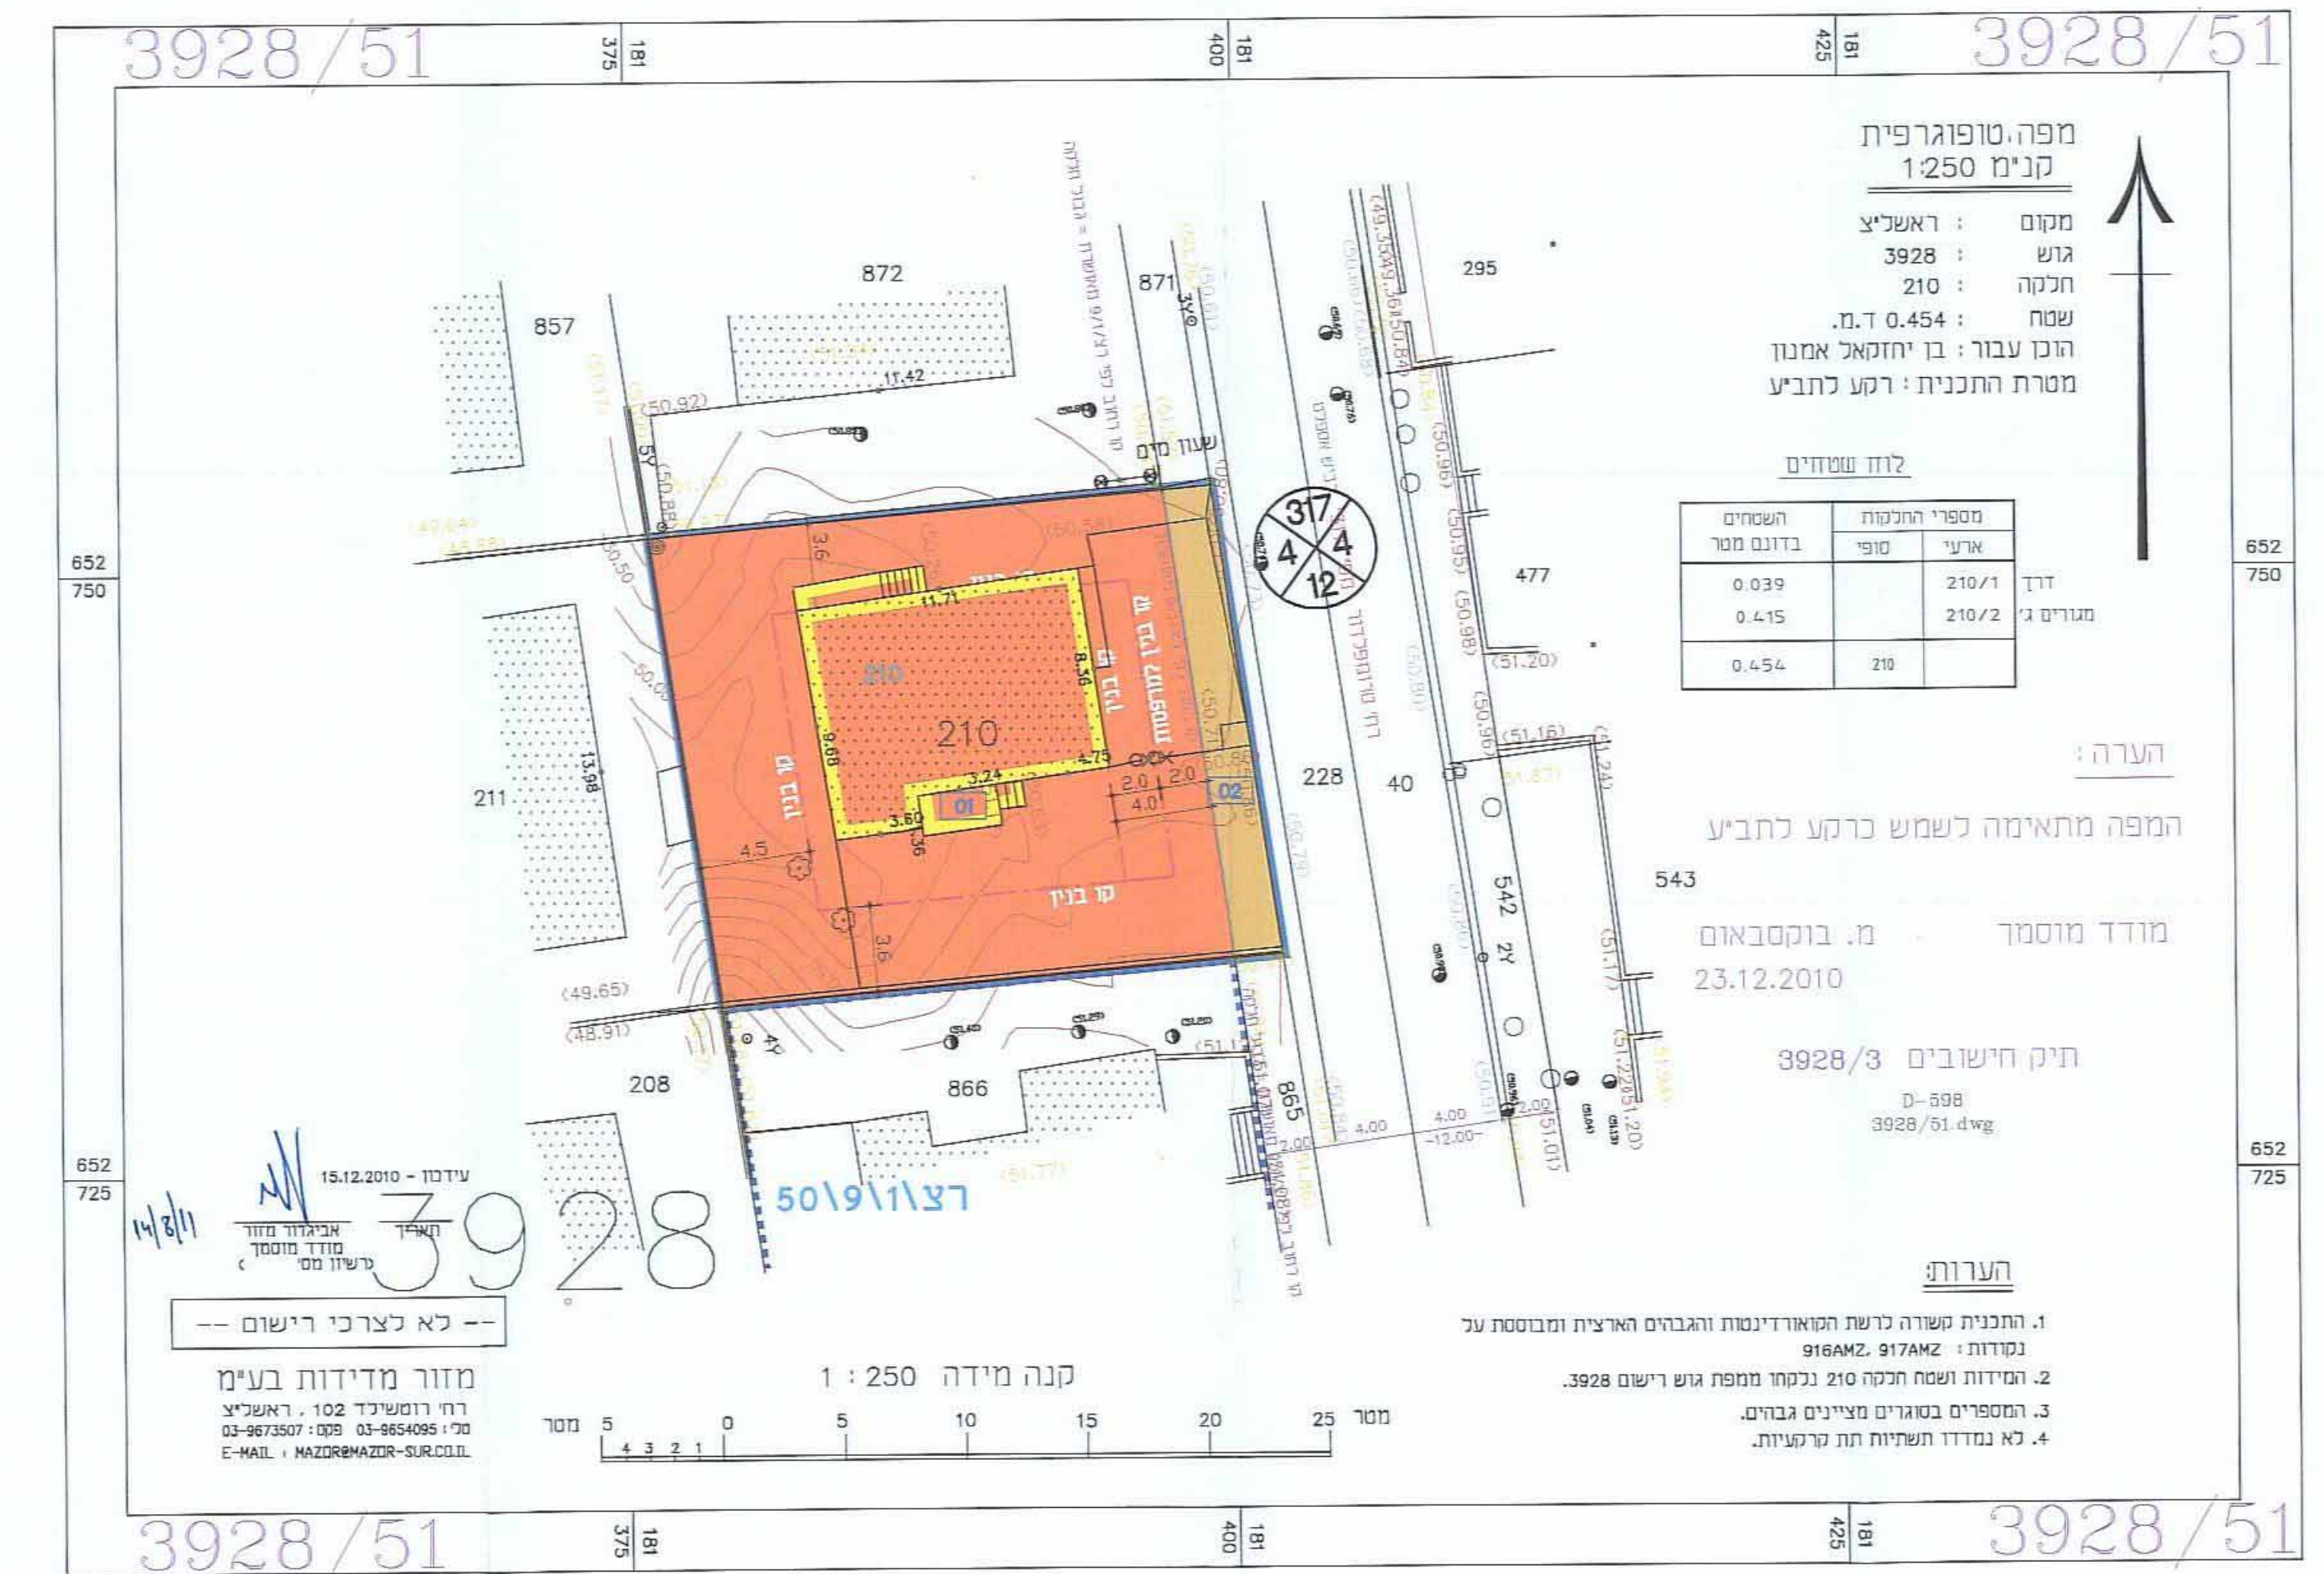

מצב מוצע

קני"מ 1:250