

מושב רשפון
תכנית מתאר מקומית הכוללת הוראות תכנית מפורטת
תכנית מס' חשמק41031 - שנוי לתוכנית חשמק1013
חשמק2105, משמק50, חשמק1010
- הקמת בריכת שחיה פרטית במשק עזר.
תשריט


| | | |
|--------------|-------------|-------------|
| איחוד וחלוקה | סמכות ראשית | תכנית ראשית |
|--------------|-------------|-------------|

מחוז: מרחב תכנון מקומי
מרכז: חוף השרון
שטח התכנית: 1,713 ד'
קנה מידה: 1500

| | | | |
|------|----------|---------------|------------|
| גוש | סוג הגוש | חלקות בשלמותן | חלקי חלקות |
| 8922 | | 11 | |

גושים וחלקות בתכנית:


חותמות מוסד התכנון




| | |
|-------------------|---|
| יזם התכנית | שרון זיכבר אורי צבי גרינברג 8 תל אביב 69379 טלפקס: 054-4582092 s_zilber@hotmail.com |
| מגיש התכנית | שרון זיכבר אורי צבי גרינברג 8 תל אביב 69379 טלפקס: 054-4582092 s_zilber@hotmail.com |
| בעל הזכויות בקרקע | מנהל מוקמי ישראל דוד מנחם בגין 125 תיא טלפקס: 03-7632222 |
| עורך התכנית | טל דה לנגה קמיל 110 תיא 69695 טלפקס: 03-6485548 טל: 03-6485696 tal@delangedesign.com |
| מודד | יאיר שירה ת.ד. 152 כוכב יאר 44864 טלפקס: 09-7493048 טל: 09-7493080 y-shilo@bezeqint.net |

רשפון
מושב עזר
מחלקת תכנון

- מקרא מצב קיים
- גבול תכנית
- דרך מאושרת
- מאזורים לבעלי מקצוע
- שטח חקלאי
- שטח ציבורי פתוח

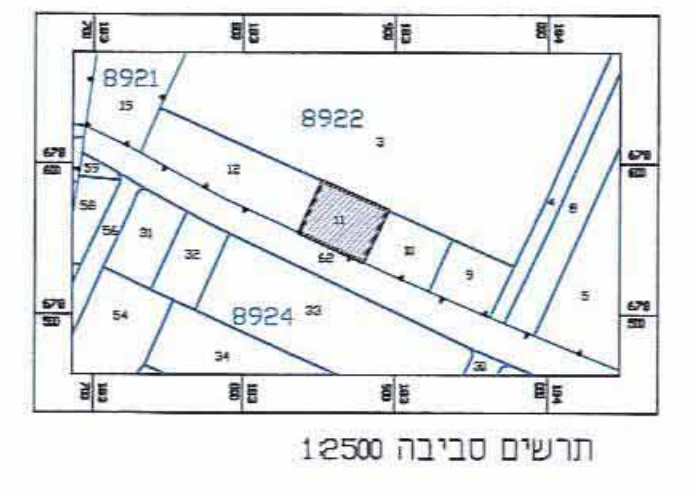


מצב מאושר ק.מ. 1:500

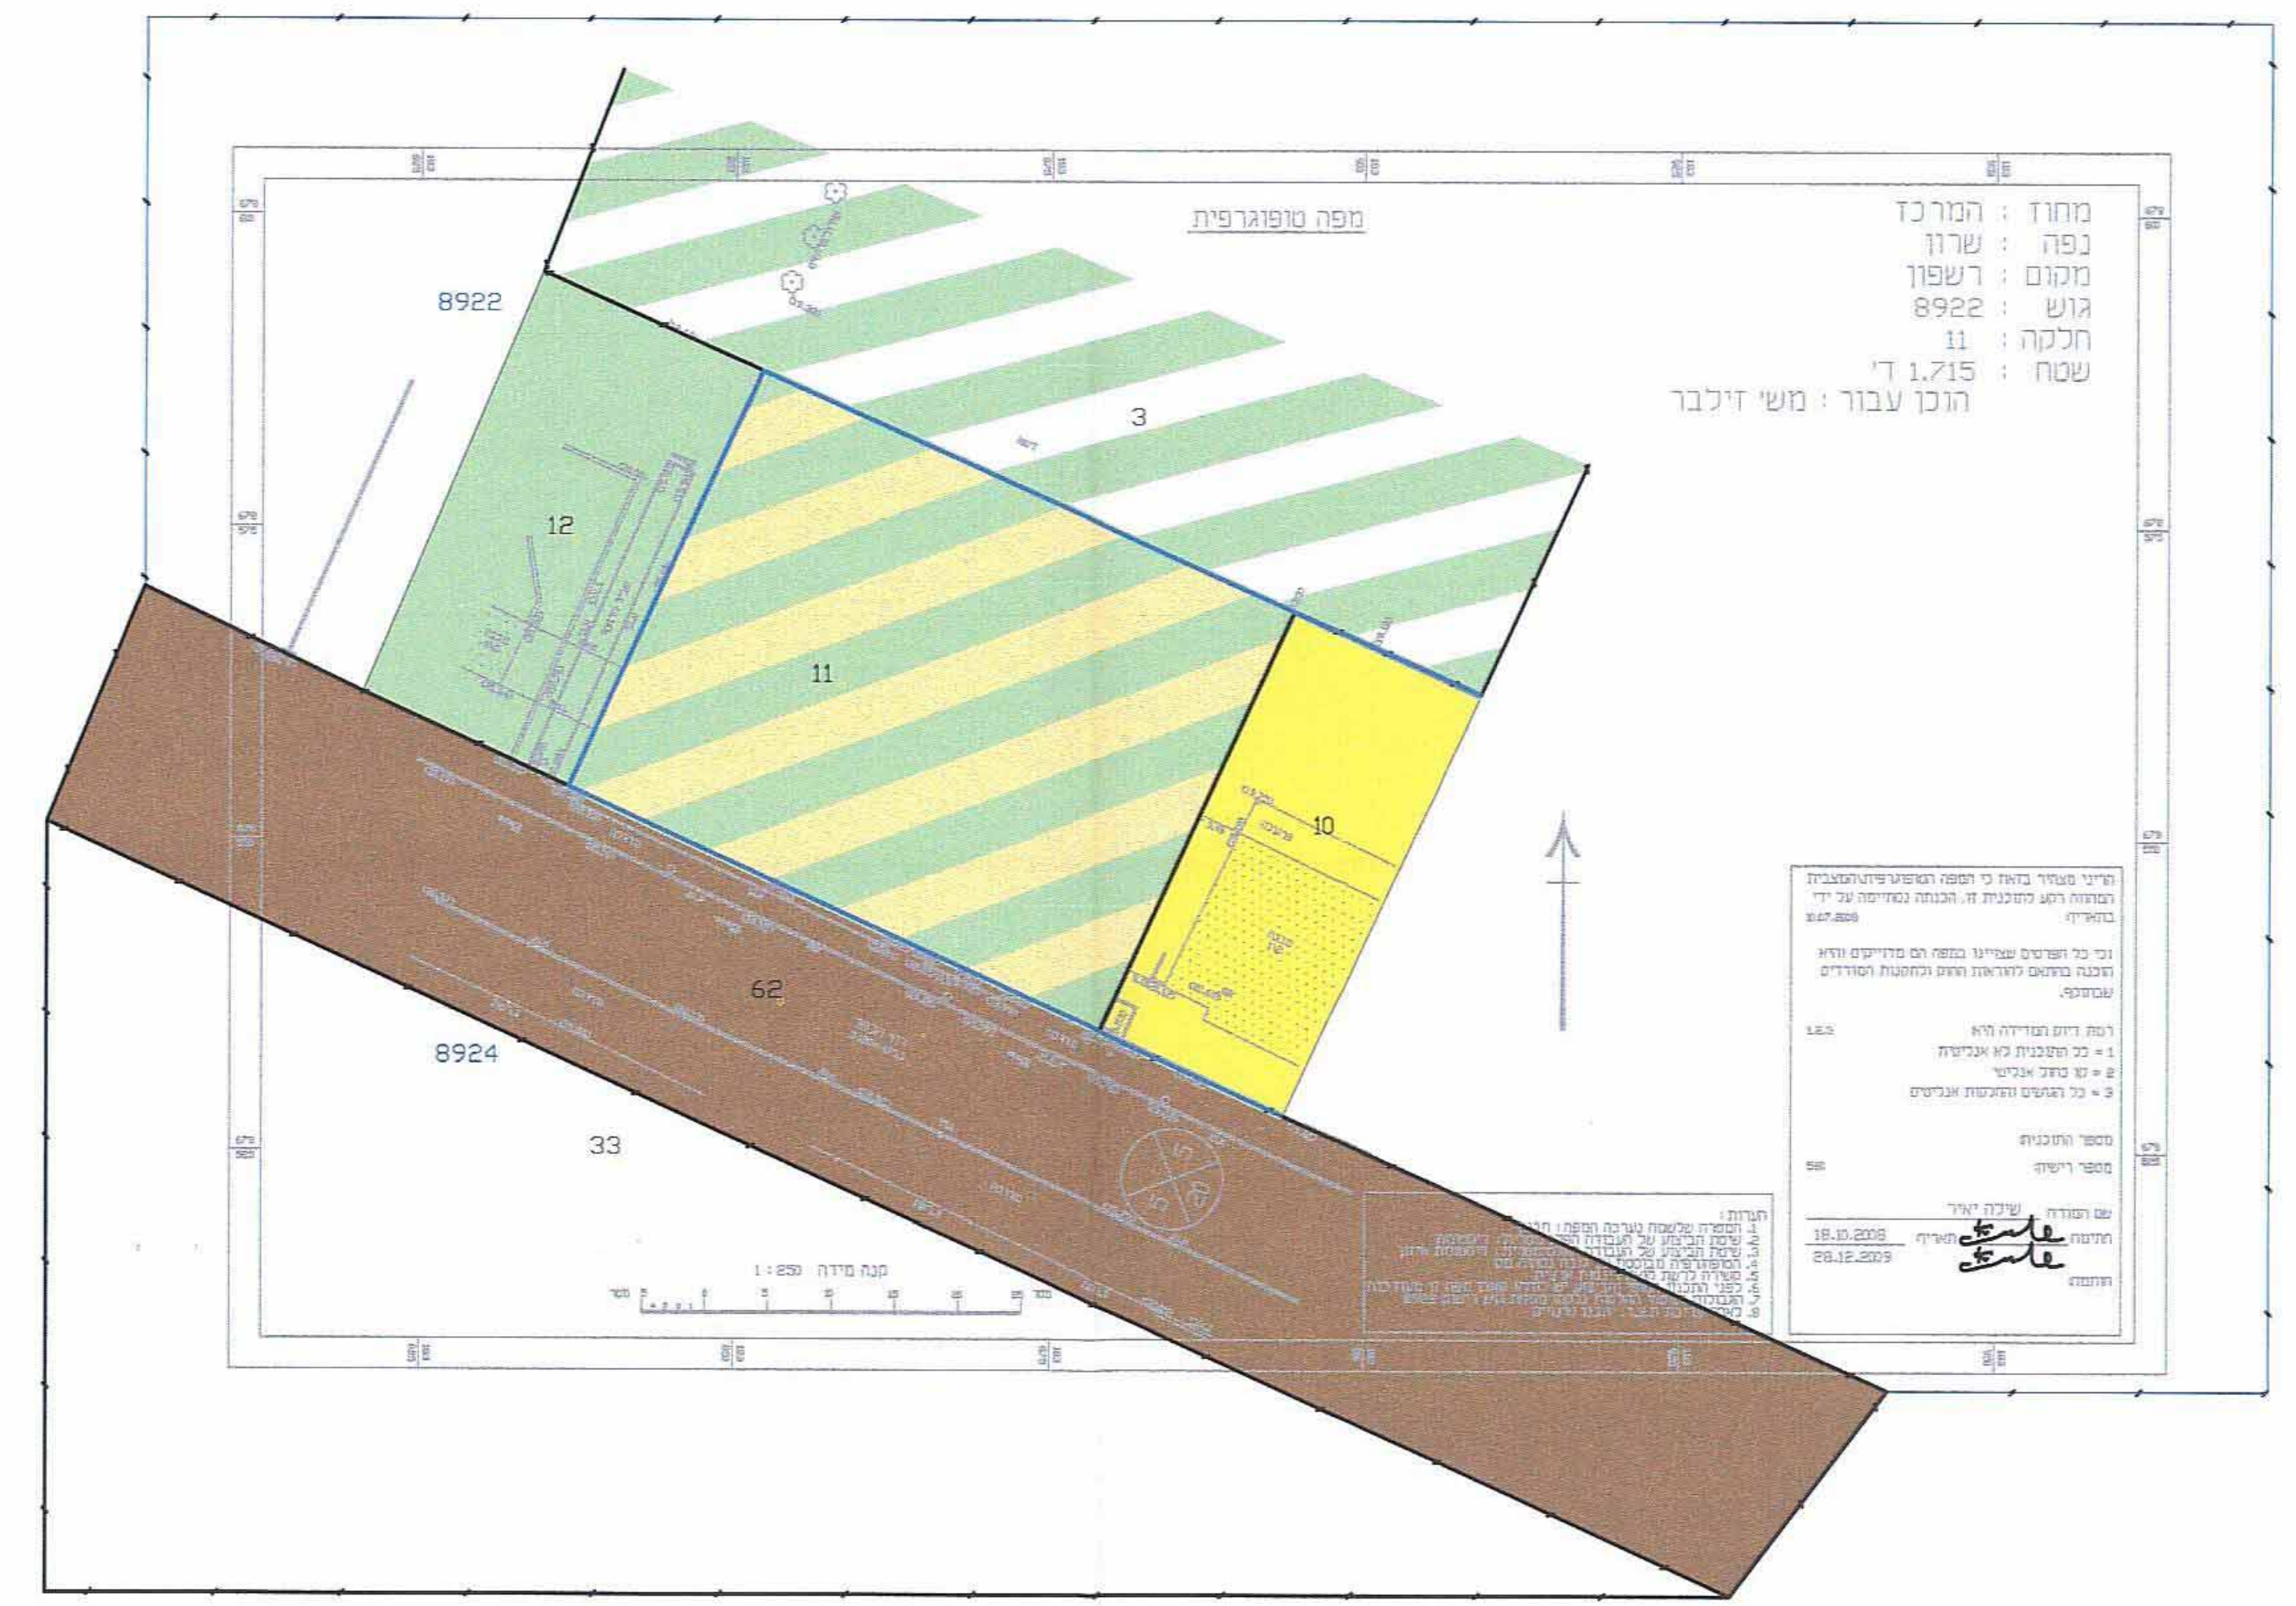

- מקרא מצב מוצע
- גבול תכנית
- משק עזר
- קו בנין
- מבנה מוצע
- מבנה להריסה

מצב מוצע ק.מ. 1:500

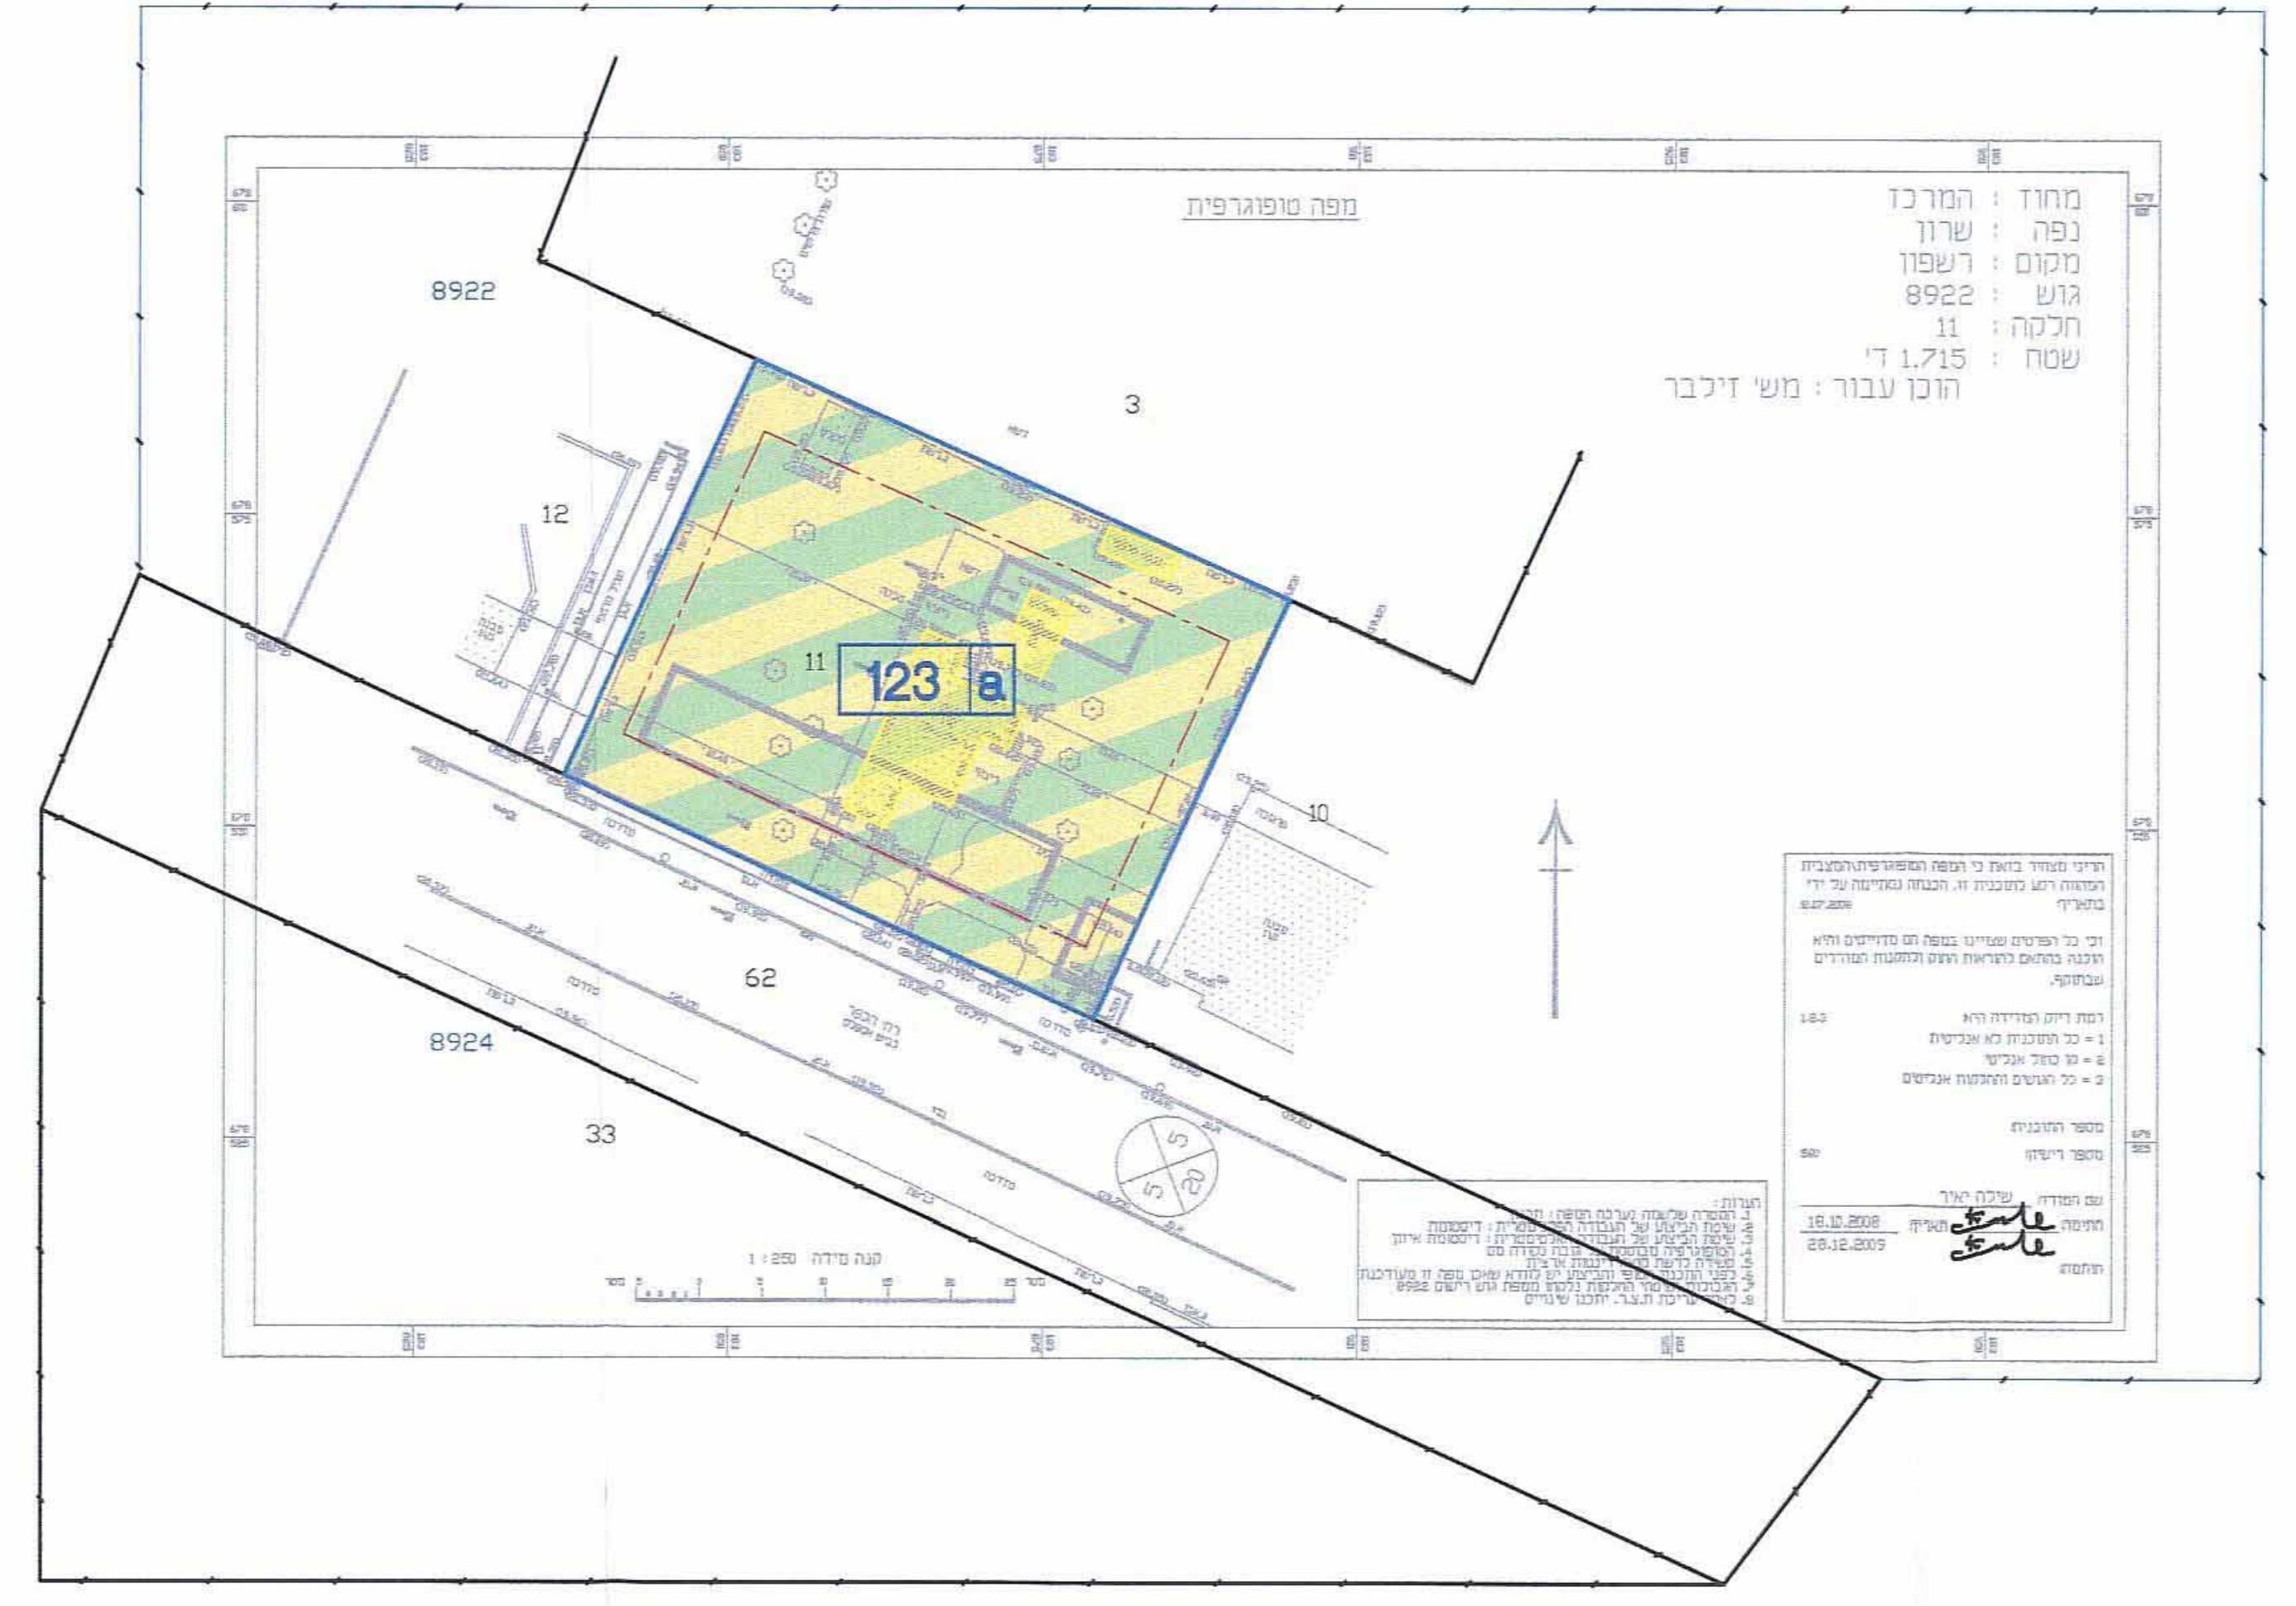

תרשים התמצאות (מש"מ 50)