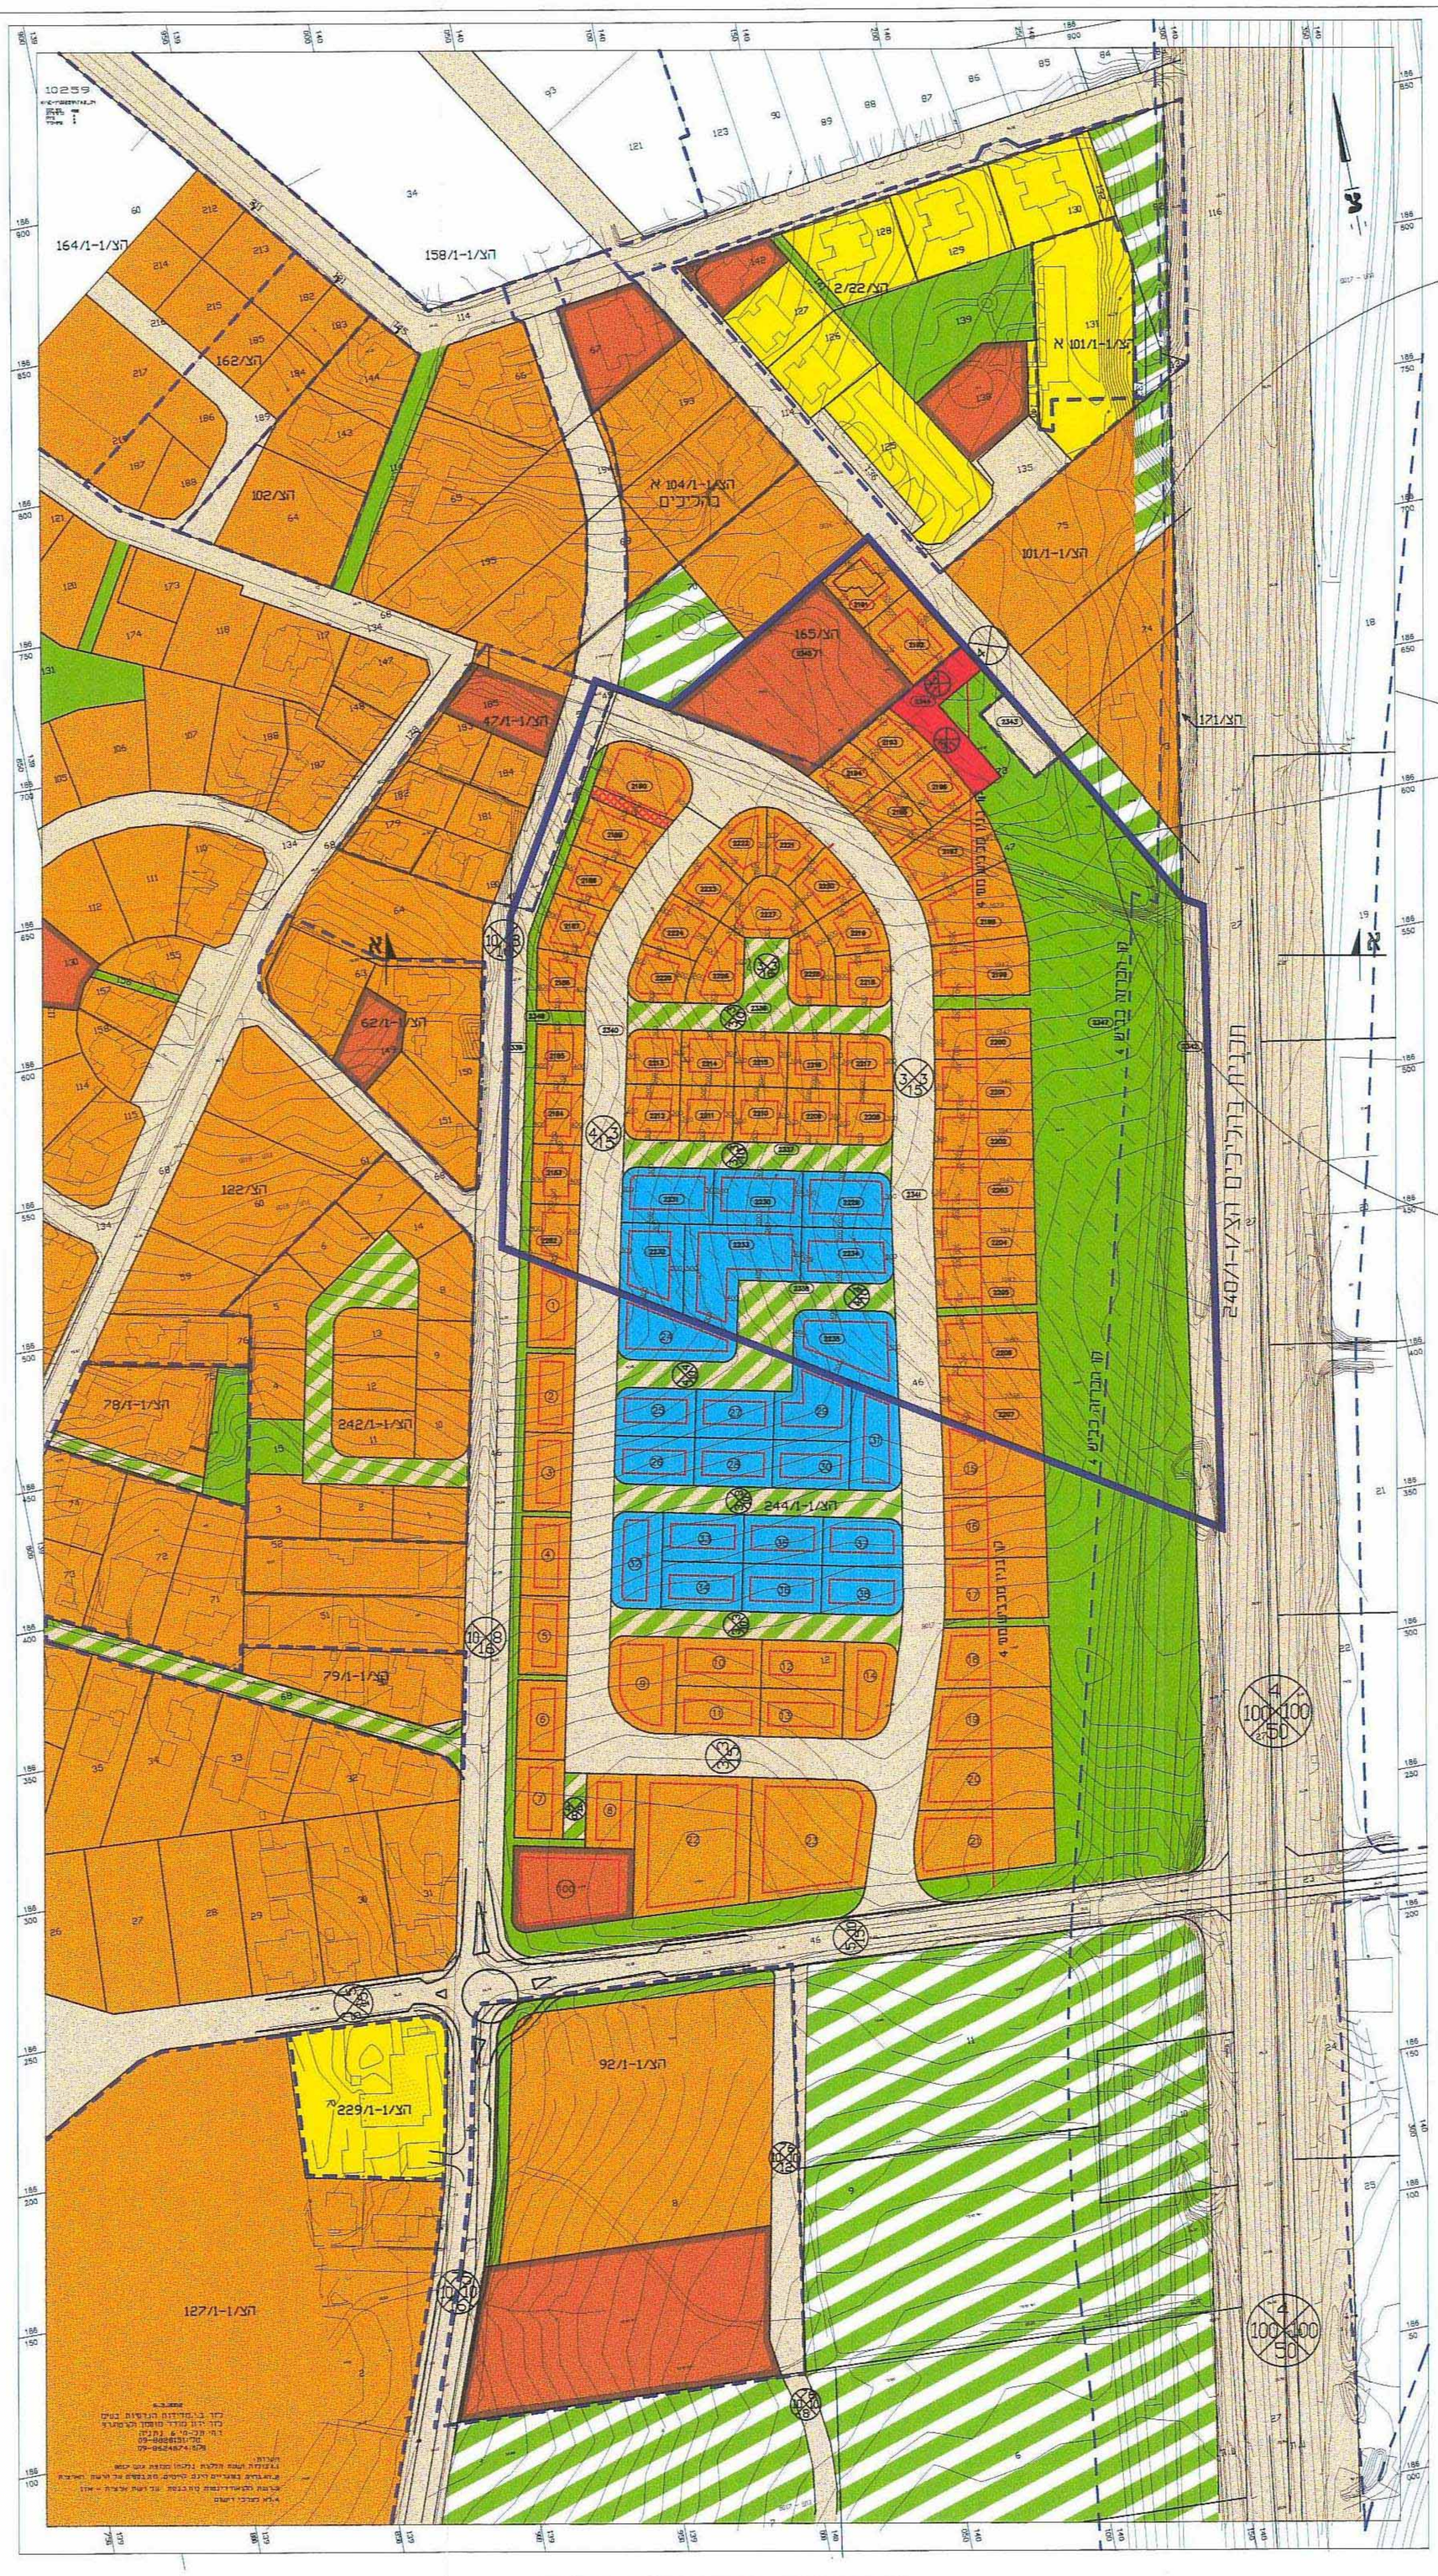
R17800
תכנית מצב מוצע קנ"מ 1:1250

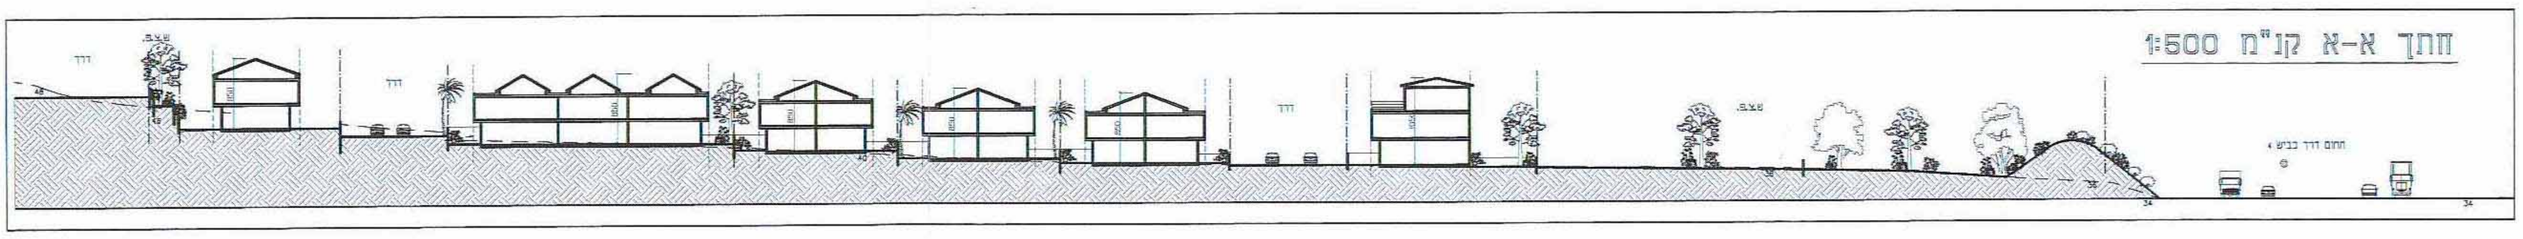
חתך א-א קנ"מ 1:500