

# תכנית מס' הר/מק/1000/6/19/ב מגדל כוכב השרון

תכנית מתאר מקומית הכוללת חוראות של תכנית מפורטת

## תשריט

איחוד וחלוקת	מסכת ראשית	אופי התכנית
-	תכנית עשיתן מכוחה להצילא דרתרים	תכנית

מחוז : מרכז  
מרחב תכנון מקומי : חוד השרון  
רשות מקומית : חוד השרון  
שטח התכנית : 2.606 ד'א  
קנה מידה : 1 : 500

### גושים וחלוקות בתכנית:

גוש	סוג הגוש	חלוקת בשלמותן	חלקי חלוקות
6455	מסודר	---	391

עם המודד : [Name]  
תחילה : [Name]

### חומות מנסד התכנון :

תשריט : 3016.11  
[Signatures and Stamps]

שלב: תוקף מחודדה : 1 תאריך : 04/09/11

### שמות וזהימות :

יחוס ומגיש התכנית	מגיש : [Name] טל : 03-8114211
-------------------	----------------------------------

בעלי חזקיות בקרקע	מגיש : [Name] טל : 03-8838234
-------------------	----------------------------------



עורך התכנית	מגיש : [Name] טל : 03-6289040
-------------	----------------------------------

מודד	מגיש : [Name] טל : 03-8871782
------	----------------------------------

### הצהרת המודד :

הרני מצהיר בואת כי מדידתה מפה המוגדרת/מצבית המוחזקת רגע לתכנית זו, נערכה על ידי ביום [Date] וזאת תכנה לסי הריאות נודר מביאלי ובתחום דורותא רחום וחלמת המודים שנתות.  
דיוק העו הכולד והקדסתי מדידה נרשום/כחל (בלבד) ברסה אנליטי/מדידה אנליטית מואת ברמת תרד  
נכלל העו הכחול

7/9/11  
[Signatures]

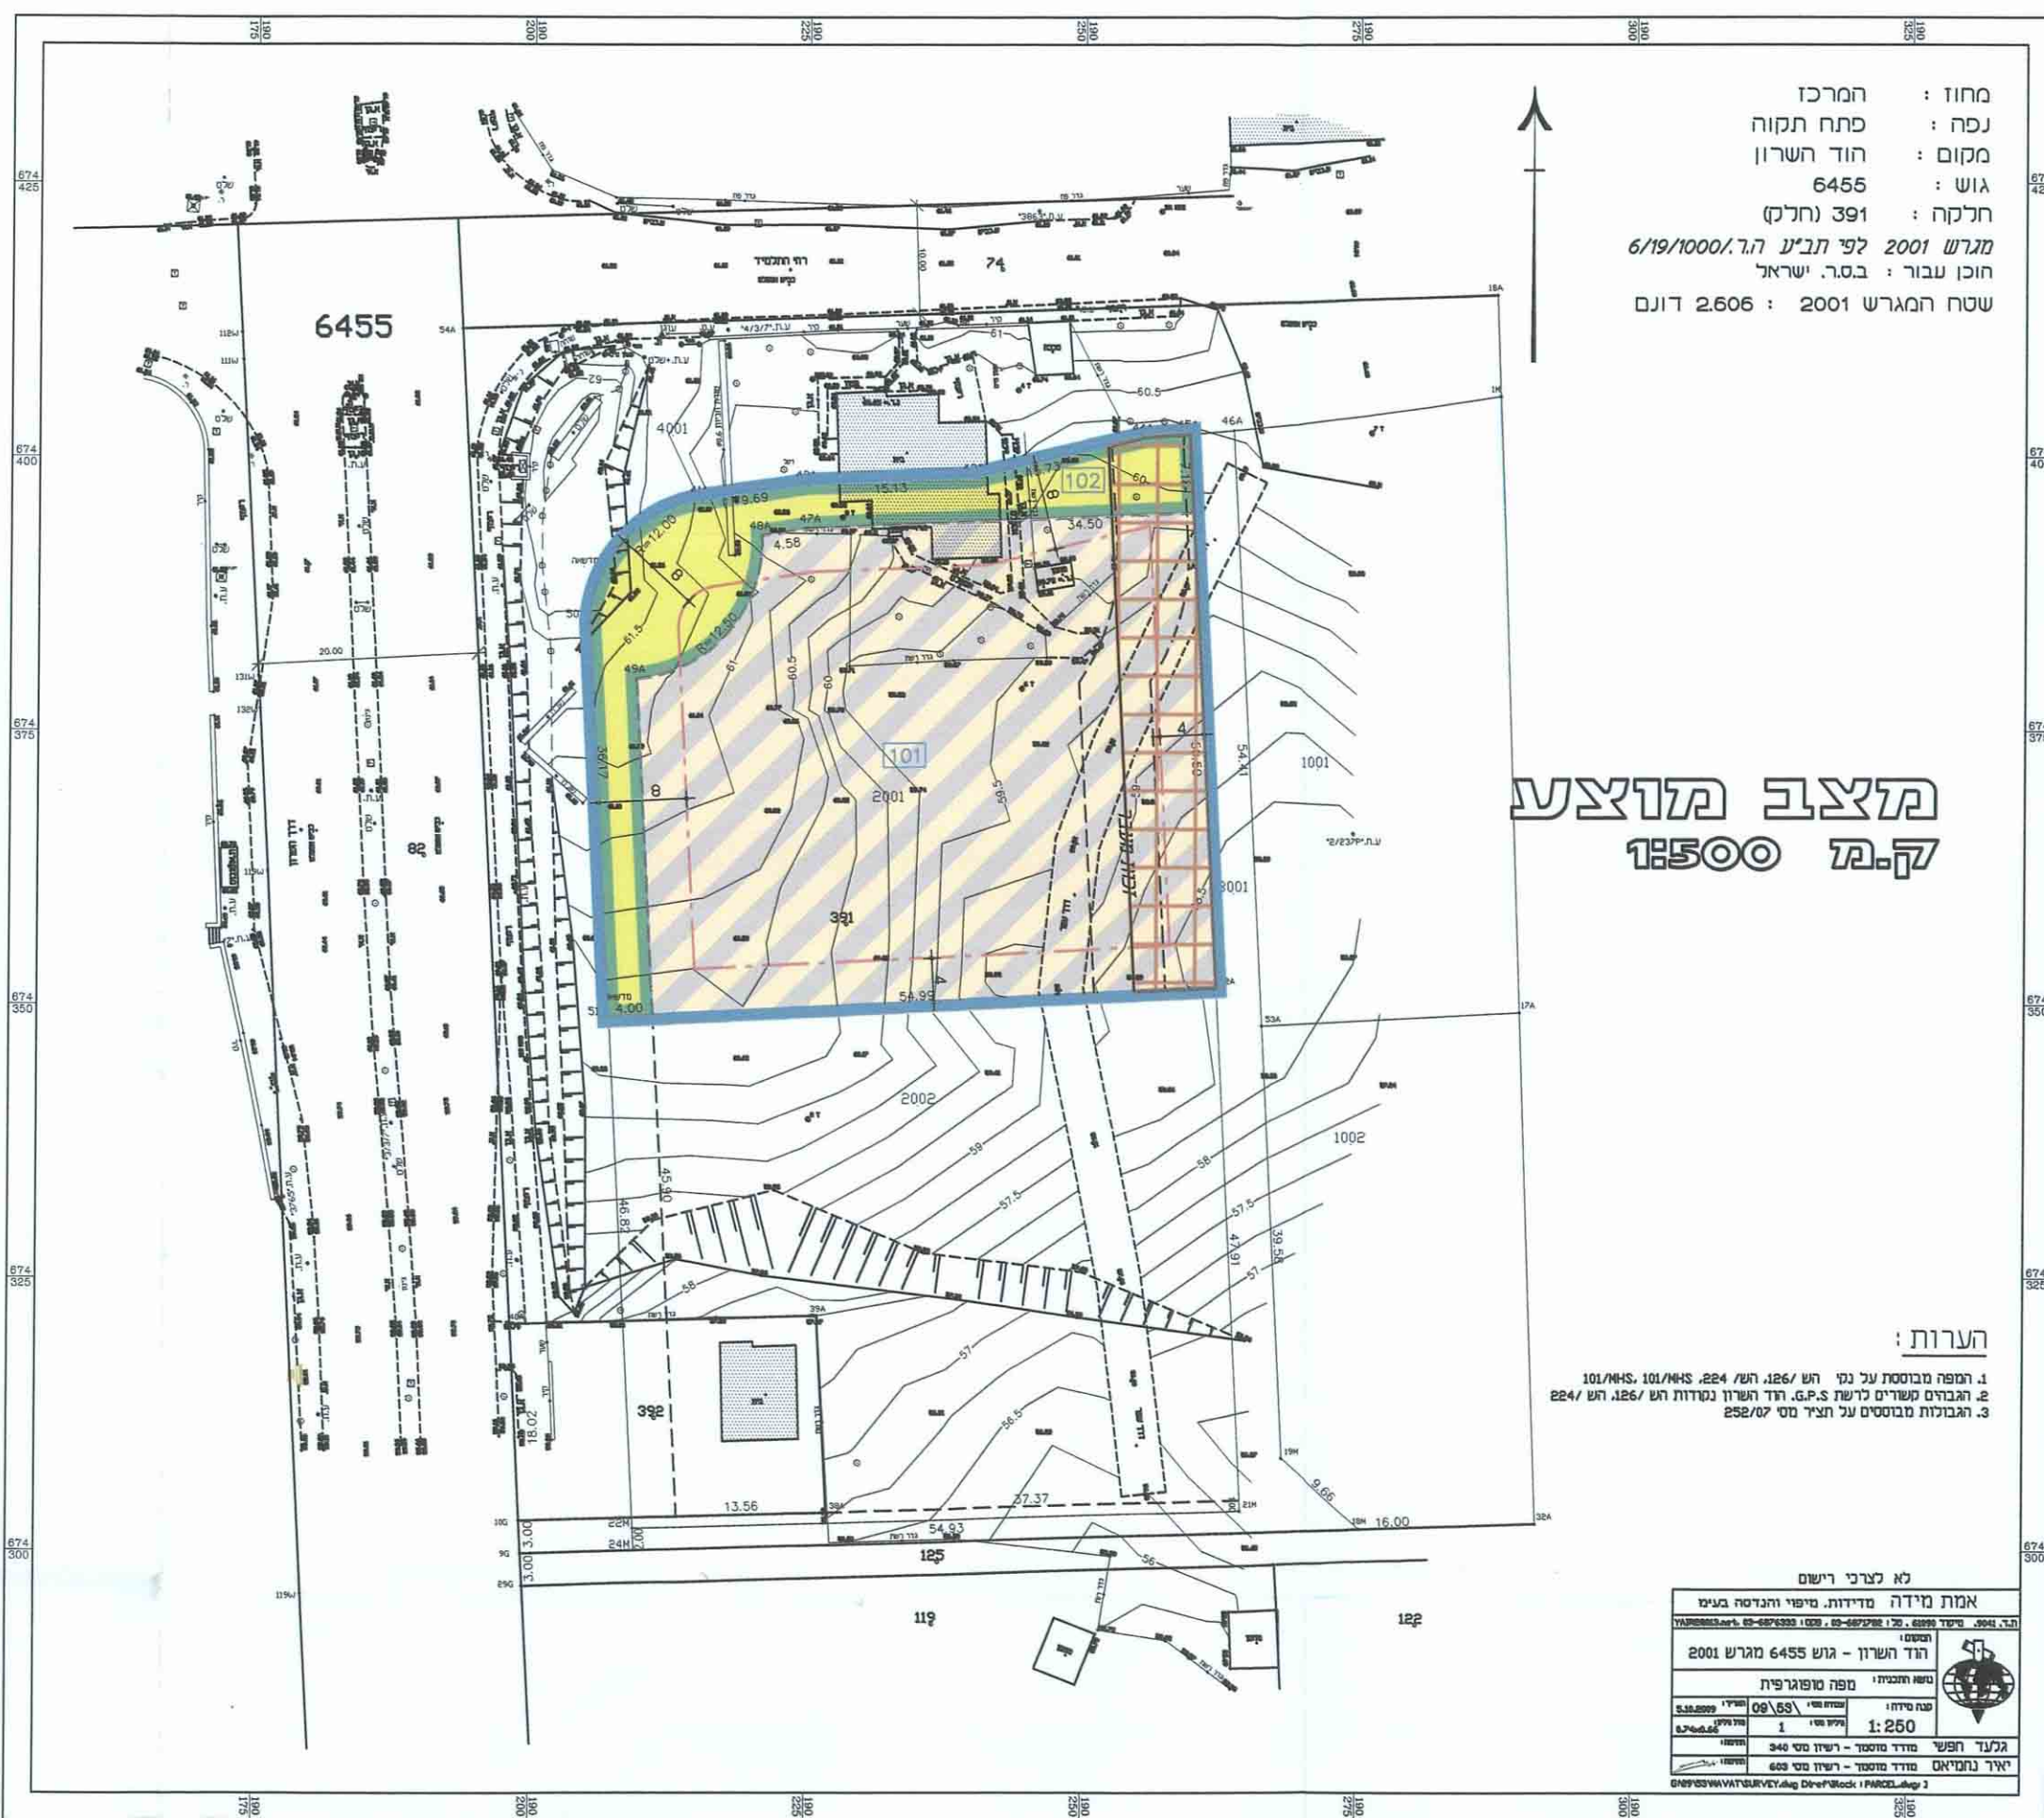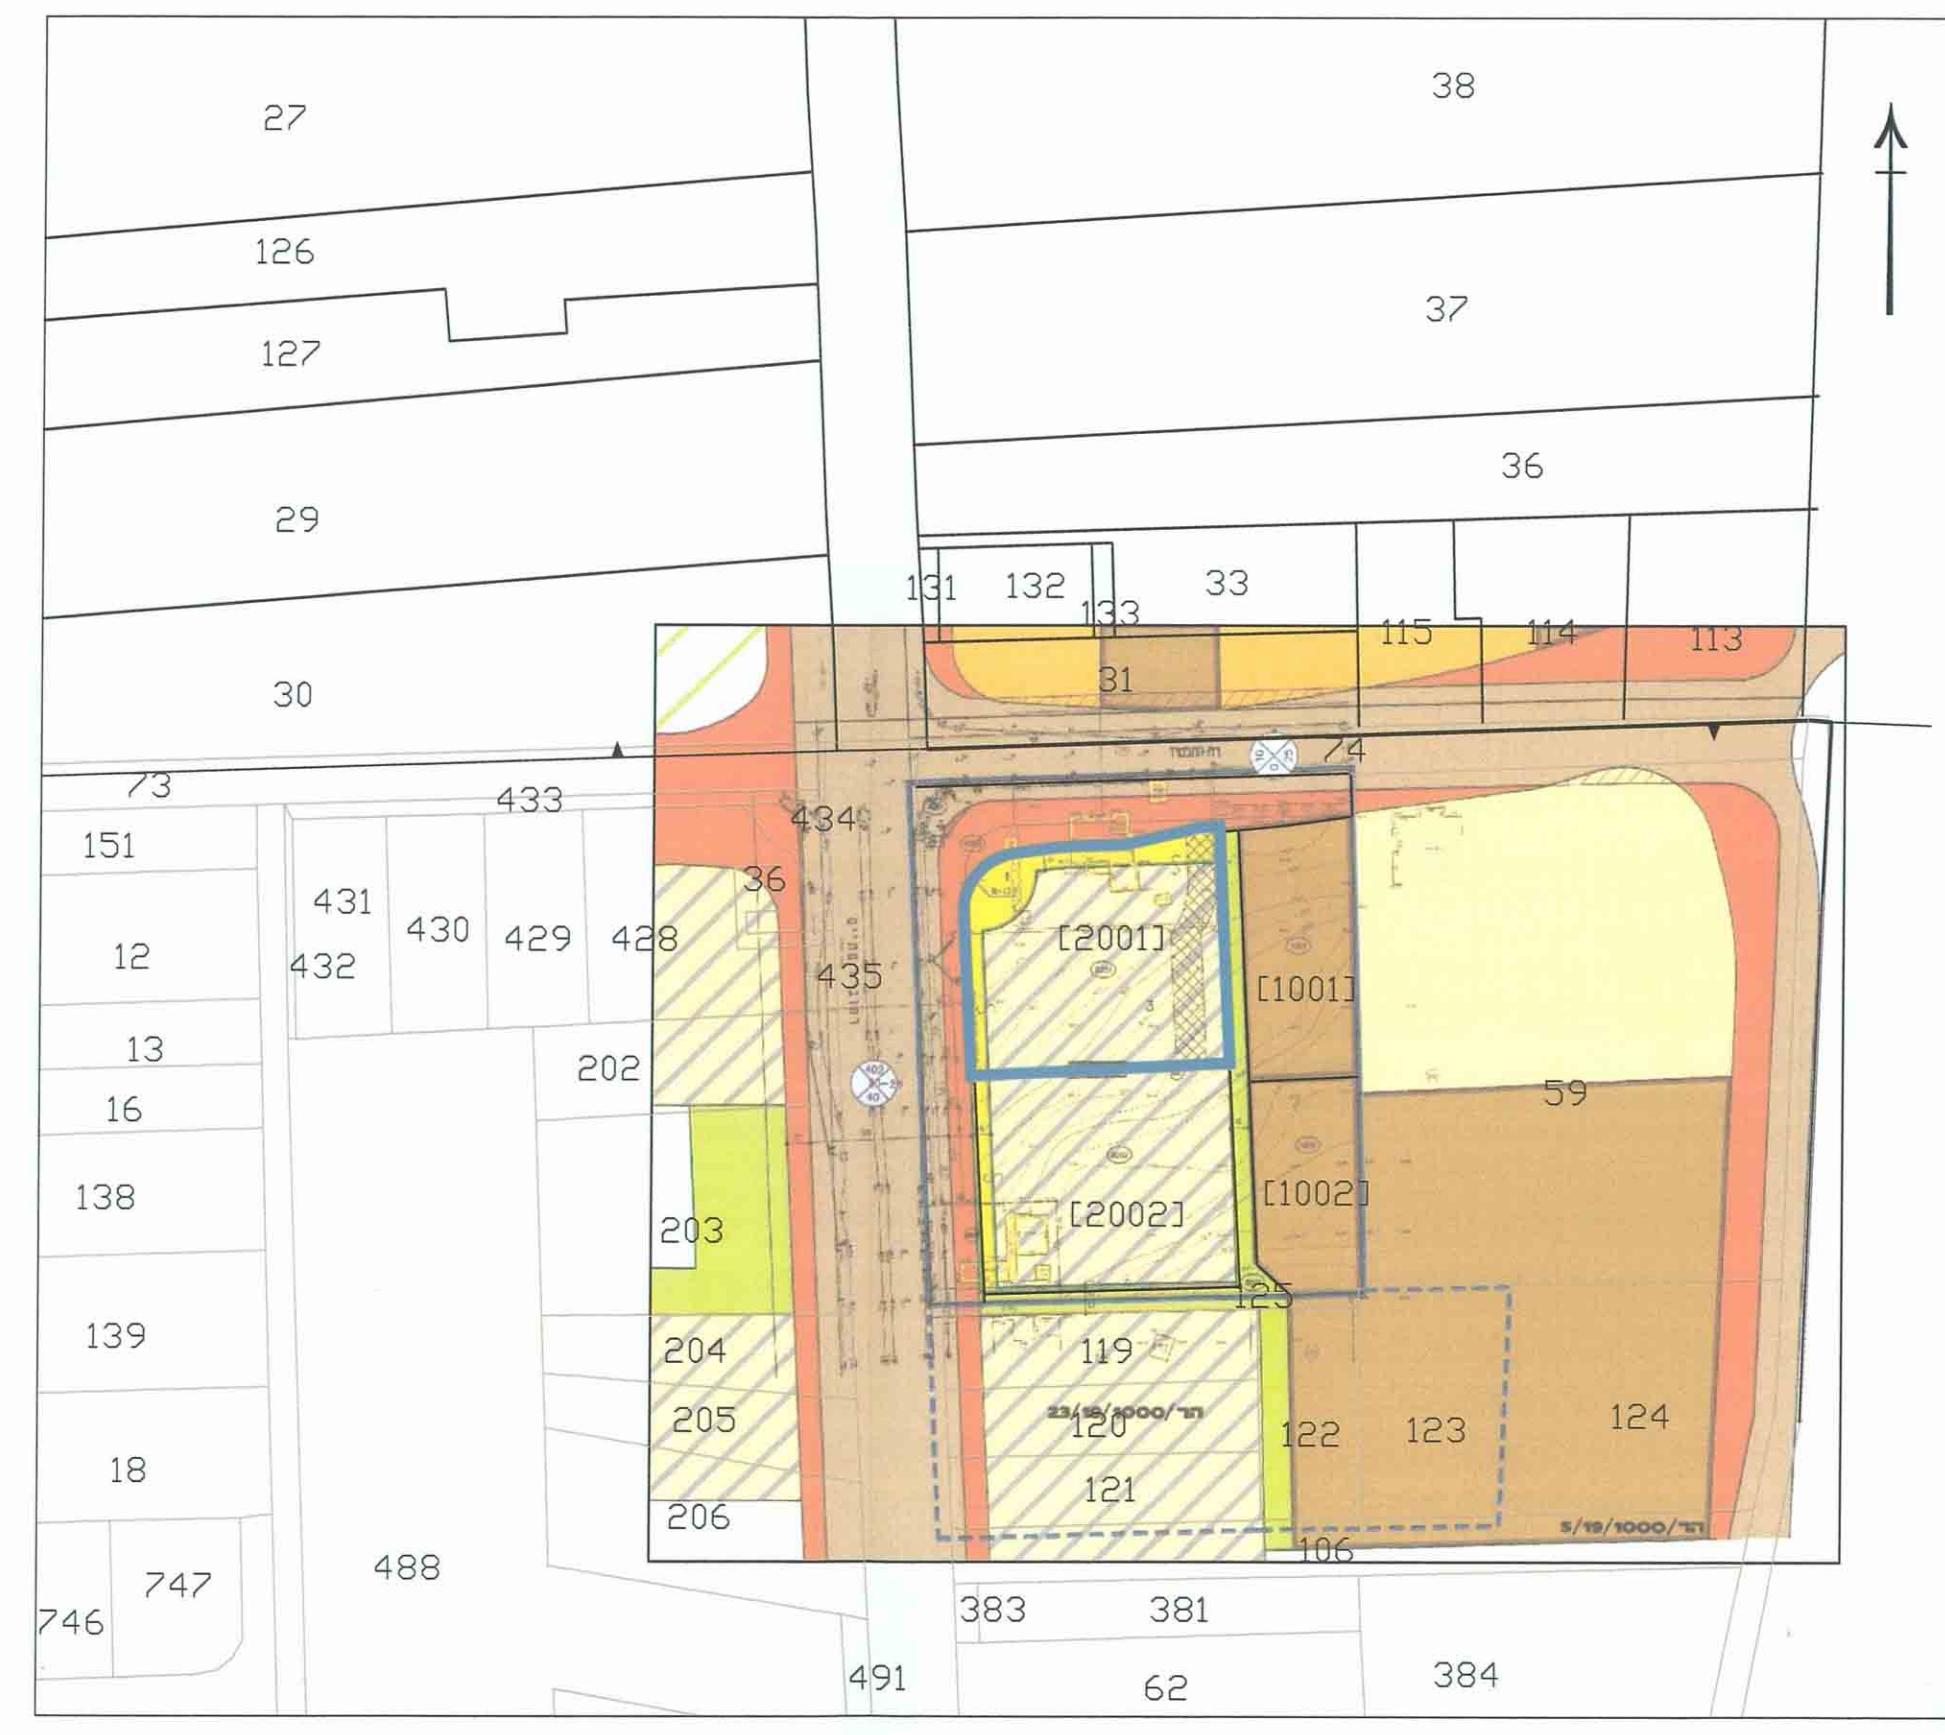


### מתקרא - מצב מוצע :

- [Symbol] מגורים ומסחר
- [Symbol] קו בנין
- [Symbol] שט"פ
- [Symbol] זיקת הגאה
- [Symbol] גבול התכנית
- [Symbol] מספר הדגה
- [Symbol] סג. בגין. מגבול הדגה
- [Symbol] רוחב הדגה
- [Symbol] סג. בנין. מגבול הדגה
- [Symbol] מספר חלוקה
- [Symbol] מספר חלוקה לביטול
- [Symbol] מספר מגרש לפי תכנית הר/6/19/1000/ב
- [Symbol] מספר תא. שטח

### מתקרא - מצב קיימים :

- [Symbol] דרך קיימת
- [Symbol] דרך מוצעת
- [Symbol] אזור מגורים מעורב
- [Symbol] שט"פ
- [Symbol] שט"פ
- [Symbol] שב"צ
- [Symbol] זכות מעבר
- [Symbol] קו בנין
- [Symbol] גבול התכנית
- [Symbol] סג. בגין. מגבול הדגה
- [Symbol] מספר הדגה
- [Symbol] סג. בגין. מגבול הדגה
- [Symbol] רוחב הדגה
- [Symbol] מספר חלוקה
- [Symbol] מספר חלוקה לביטול
- [Symbol] מספר מגרש לפי תכנית הר/6/19/1000/ב

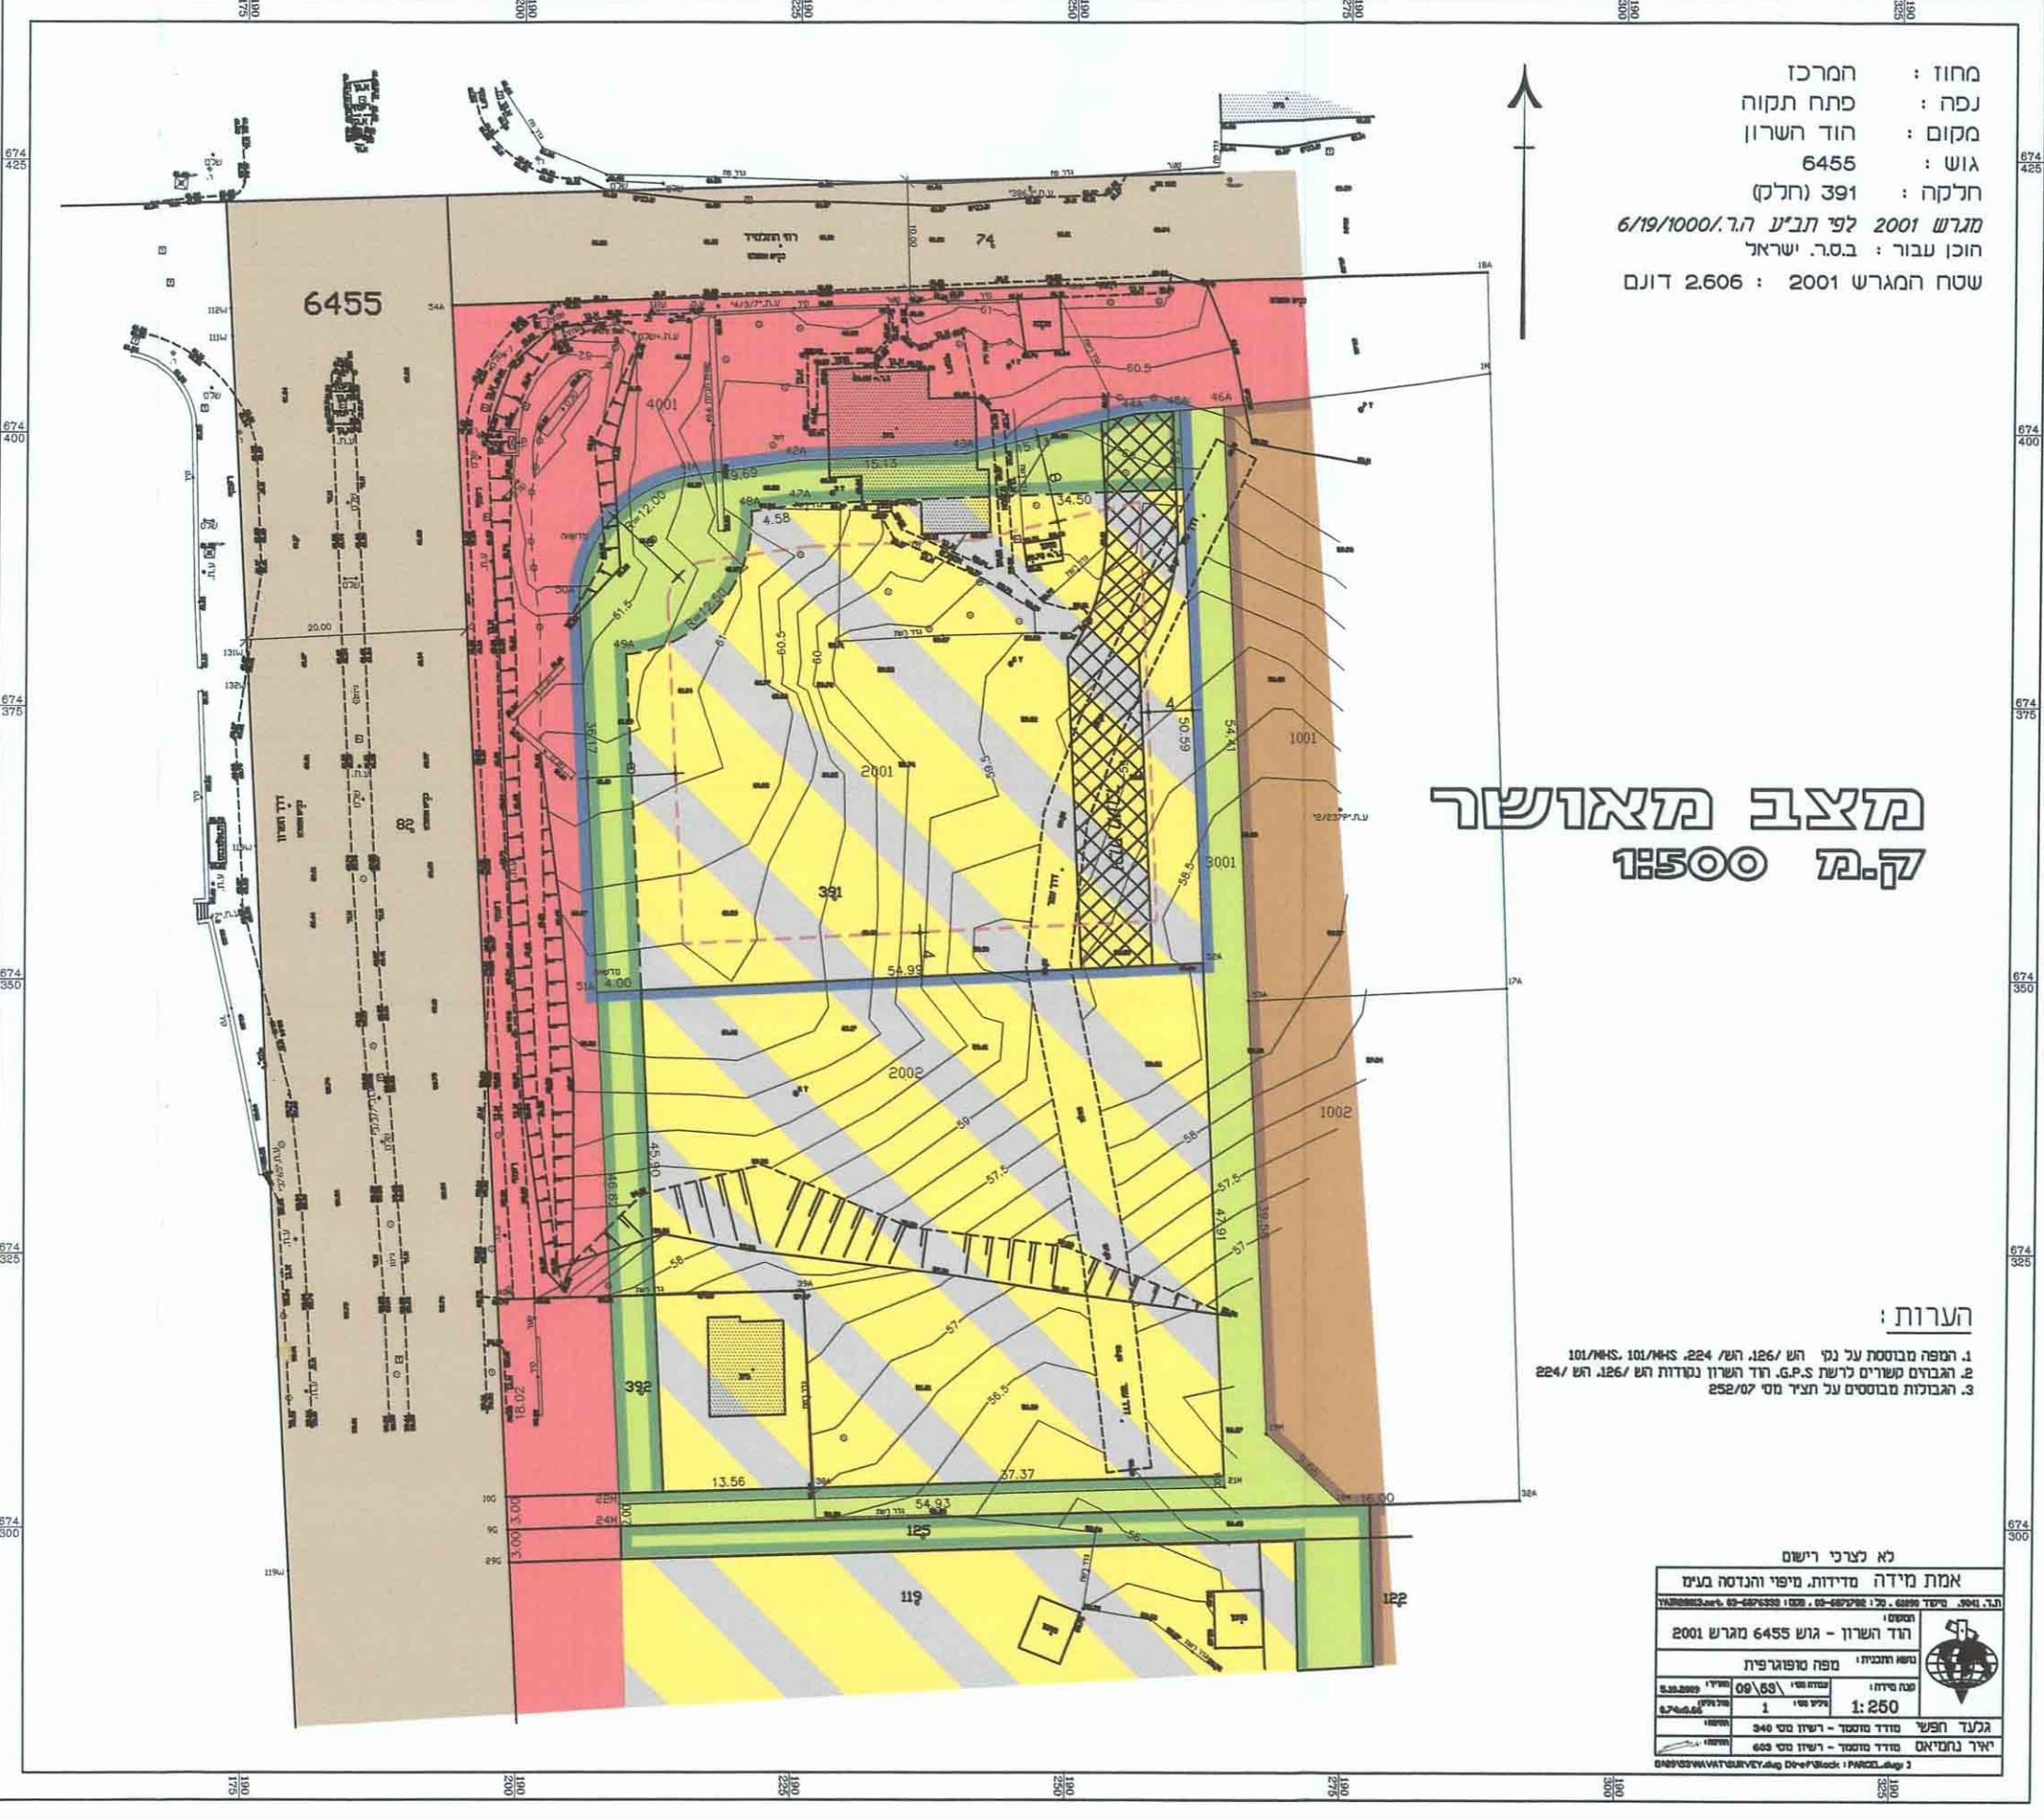

### הערות :

1. תשריט מנסדת על פי ת"ק 286/ת"ק 284. מנסד מנסד.  
2. הגדלות מנסדות לפי ת"ק 286/ת"ק 284. מנסד מנסד.  
3. הגדלות מנסדות על תשריט לפי ת"ק 286/ת"ק 284.