


6/5/12

תכנית מתאר מפורטת

איחוד וחלוקה	סמכות ראשית	אופי התכנית
ללא איחוד וחלוקה בכל תחום תכנית	ועדה מקומית	תכנית שניתן מכוחה להוציא היתרים

ותמות מוסד התכנון :

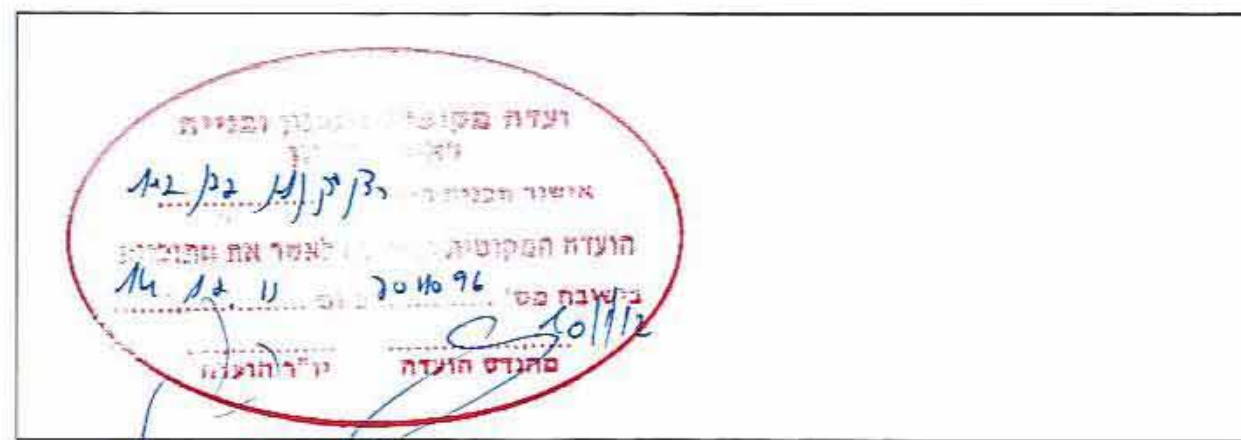

שלב: למתן תוקף מהדורה : 1 עדכון: 5.1.2012

מחוז : מרכז
מרחב תכנון מקומי : ראשון לציון
רשות מקומית : ראשון לציון

שטח התכנית : 1998 דונם
קנה מידה: 1:5000
מדידה גרפית בלבד

ישימים וחקלקות בתכנית:

גוש - 4241
חלקות -
313, 143, 249-304

4242 - גרש

17, 32-149, 152-254, 258-266, 268-299
304-319, 324-346, 350, 352, 354-358, 360-363, 365-370
372-375, 377, 380-421, 425-428, 432-446, 449, 450-466
468-476, 478-498, 500-510, 515-536, 540-637, 642-660
662, 664-672, 675, 677-678

גוש - 4243

6, 33-34, 60-66, 71, 77-351, 354-378, 382-532

גרש - 4246

גוש - 4247

41-94, 102-109, 112-126, 128-130, 136-137, 139-14
144-166, 170-234, 236-291, 293, 296-373
383-398, 400, 408-421, 426-440, 442-445, 450, 456-460
464-473, 481-501, 540-542, 548, 550-553

מות וחתימות :

יוזם התכנית מרסל מילר	תמונה 03-9547586	תאריך 03-9547573	שם אגף תכנון במינהל הנדסה בעיריית ראשניצ	חתימה עיריית ראשון-לציון מינהל הנדסה אגף תכנון ציבורי עי
			תאריך 03-9547573	חתימה מרסל מילר Mr.Marcelanlezi@muni.il

מגיש התכנית	סוג:	הועדה המקומית לתכנון ובניה ראשליצ	חברות:	מועד קטנות לתכנון ולבניה ראשון לציון
	סדרה:	הכרזת 20 ראשון לציון	דואר:	MiriOrshanlezon.muni.il
	מס':	03-9547567	קוד:	03-9547573

בעלי תזכויות במקרקע				
מספר	שם	תאריך		
1			לא רלוונטי	
2				


	הודעה	אנף תכנון במרכז החדשה עבודת האמצעי
	מספר	הרכיב 03-9547670
ערך התכנית	מספר	03-9547567
	מספר	03-9547573
	הודעה	אנף מידות במרכז החדשה עבודת האמצעי
	מספר	הרכיב 03-9547630
מודד	מספר	03-9547573
	מספר	03-9547630

הריני מצטרף בזאת כי מדידת המפה הסופוגרפית/רמצבית המהווה רקו לזכנית זו, נערכה על ידי בוס: והיא הוכנה לפי רפרואות נחל מבאית וברחאס לרפרואות החזון ולתקנות הענין שבחוקר. דיוק הקו הכחול והקדסטר: מדידה גרפית/ קו כחול (בלבד) פיתוח אנליטית מלאה ברמת תציר (כולל הקו הכחול).

שם המודד: אריאל מנחם
מספר רשיון: 119
תאריך: 8.1.2022
תתימה: 1

מצב מאושר
קנ"מ 1:5000

מיקרא

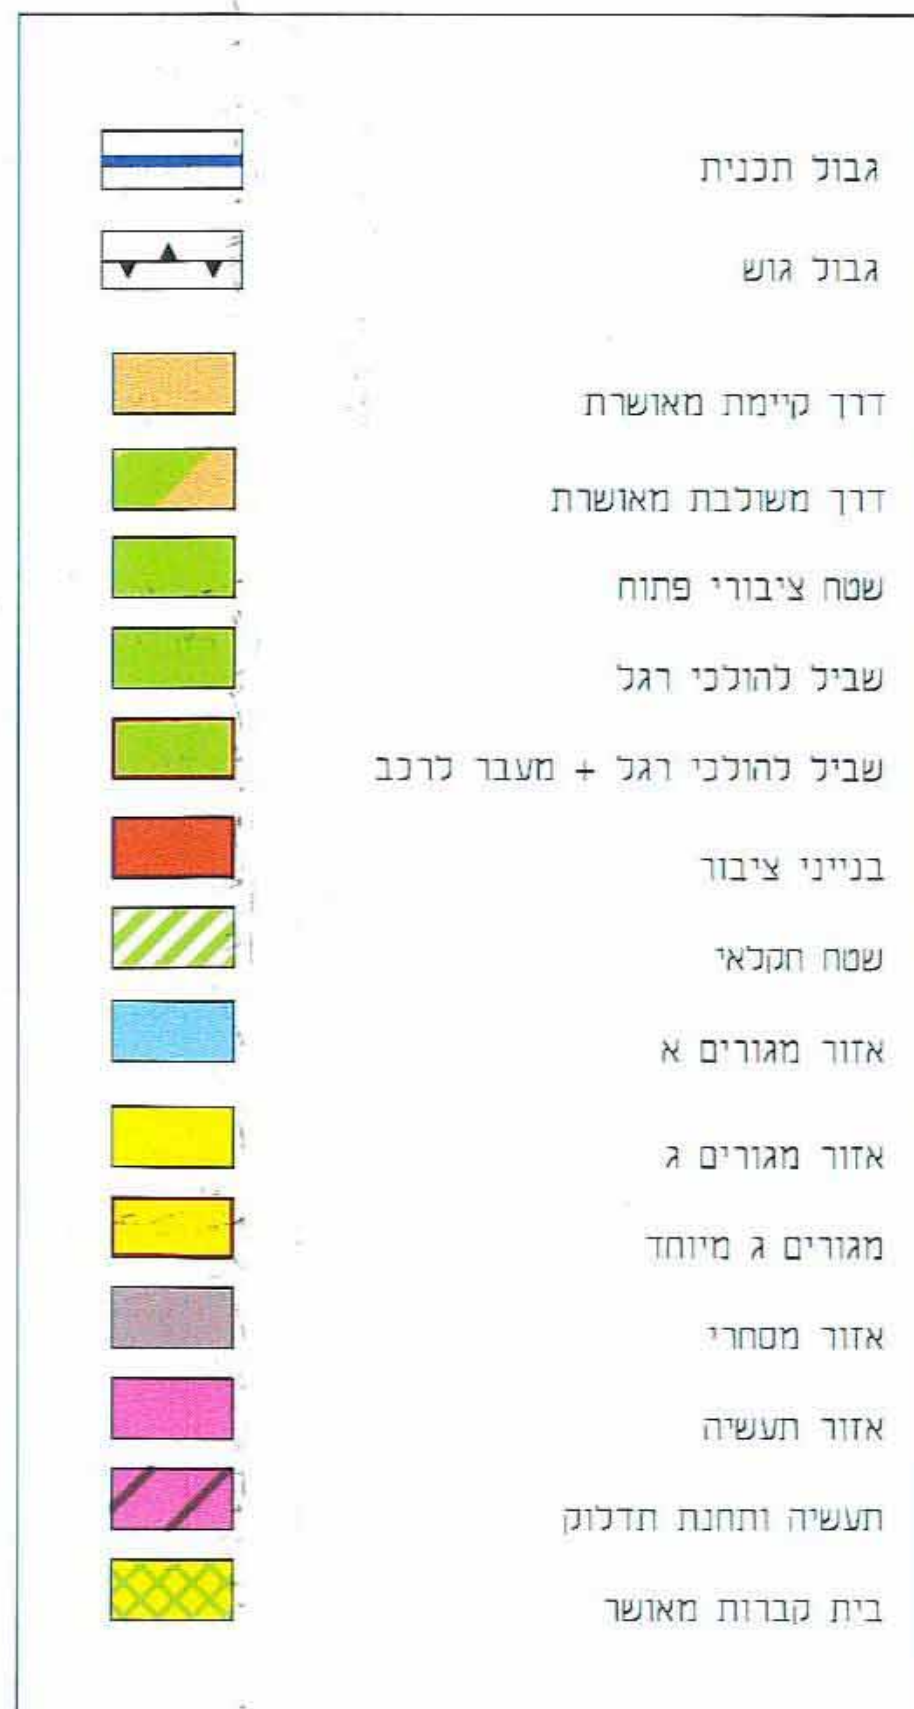

מצב מוצע
קנ"מ 1:5000

מזיקרא



תרשים התמצאות
קנ"מ 1:20000



תרשים סביבה
קנ"מ 1:2500

