

תכנית מס' נת / מק/552/58

רח' גורדון 36
תשריט

פיקוד הנדסה
ניהול טריב
22.12.2011

איחוד וחלוקה	סמכות ראשית	אופי התכנית
-	ועדה מקומית	תכנית שניתן מכוחה להוציא הרחבים

מחזור : מרחב תכנון מקומי
נתינה : נתינה
רשות מקומית : נתינה
מיקום התוכנית : רח' גורדון 36א'
שטח התכנית : 500.0 מ"ר
קנה מידה: 1 : 250, 1 : 2500

גוש	סוג תגום	חלקות בשלמותן	חלקי חלקות
8269	מוסדר	182	

חותמות מוסד התכנון :
 ועדה מקומית נתניה
 אישור תוכנית מס' בתמ"מ/58/552/11
 חתימת המפקח על הבנייה
 בועיבה מס' 33 ביום 18.12.11
 מהנדס רישום
 המוסד לרישום ולתעודת
 01/11/11 תאריך : 1 : מחדורה : 1 : מילדי תנאים למתן תוקף

שמות וחתימות :

מגיש התכנית	שם	מס' חשד	מס' חשד
בני זמורי	מ.פ.זמורי בע"מ	51-2198052	09-8828374
רח' פינסקר 21, נתניה			09-8844375
יועץ	שם	מס' חשד	מס' חשד
בני זמורי	מ.פ.זמורי בע"מ	51-2198052	09-8828374
רח' פינסקר 21, נתניה			09-8844375
בעל הזכויות בקרקע	שם	מס' חשד	מס' חשד
מאגדל מוסר, ע"מ	מ.ג.מ. בע"מ	050732007	09-8343920
רח' גורדון 36, נתניה			09-8343920
עורך התכנית	שם	מס' חשד	מס' חשד
נחום כץ	אדריכל מ.ר. 2284		09-8616781
רח' שדרות ז'ן 9, נתניה			09-8616781
מודד	שם	מס' חשד	מס' חשד
בני ליבוביץ	מודד מוסמך וקרטוגרף		09-8343920
רח' דוד המלך 11, נתניה			09-8343920


הצהרת המודד:
 הריני מצהיר בזאת כי מדידת המפה הסופגת המוצגת להחליט על ידי ב"מ. 15-01-2011
 והיא נכונה לפי הוראות ט"מ מבאתי ובראשיתן לזרואת חוקק ולתקנת
 המודדים שבמסגרתו נעשה החוקל והמוסמך : מדידה גרפית/מס' כחול (בלבד) ברוח אקסליט/מדידה אנליטית מלאה
 במסגרת (כדל דין הכחול)
 בני ליבוביץ
 מס' חשד : 450
 מס' רישון : 09-8343920



תרשים התמצאות כללית


ק.ב. 1:2500

תרשים סביבה - ק.ב. 1:2500

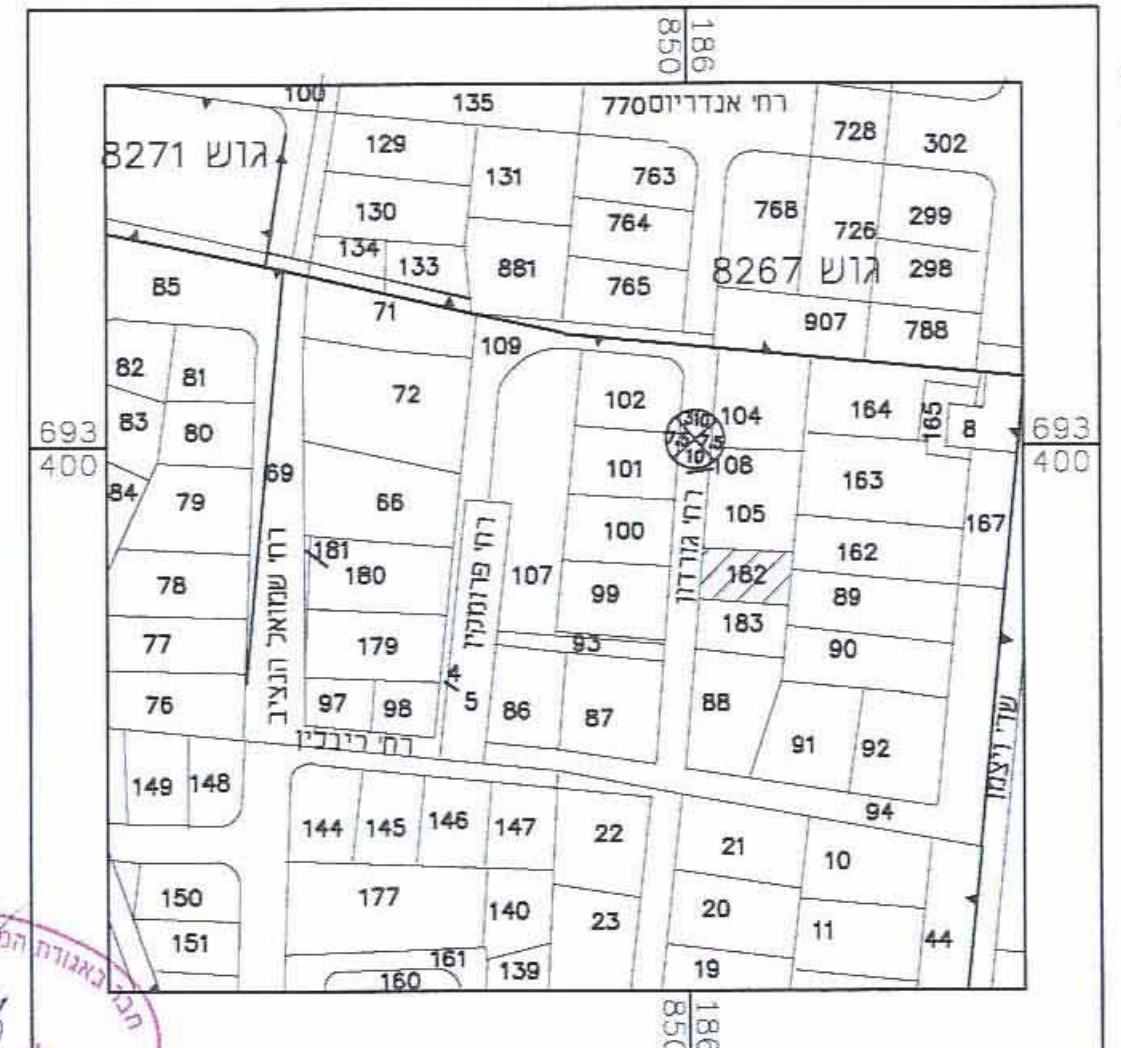


מקום : נתניה
 תאריך : 15-01-2011
 תאריך עידכון

בני ליבוביץ - מודד מוסמך וקרטוגרף, רשיון מס' 450, רח' דוד המלך 11, נתניה, טל' 09-8343920

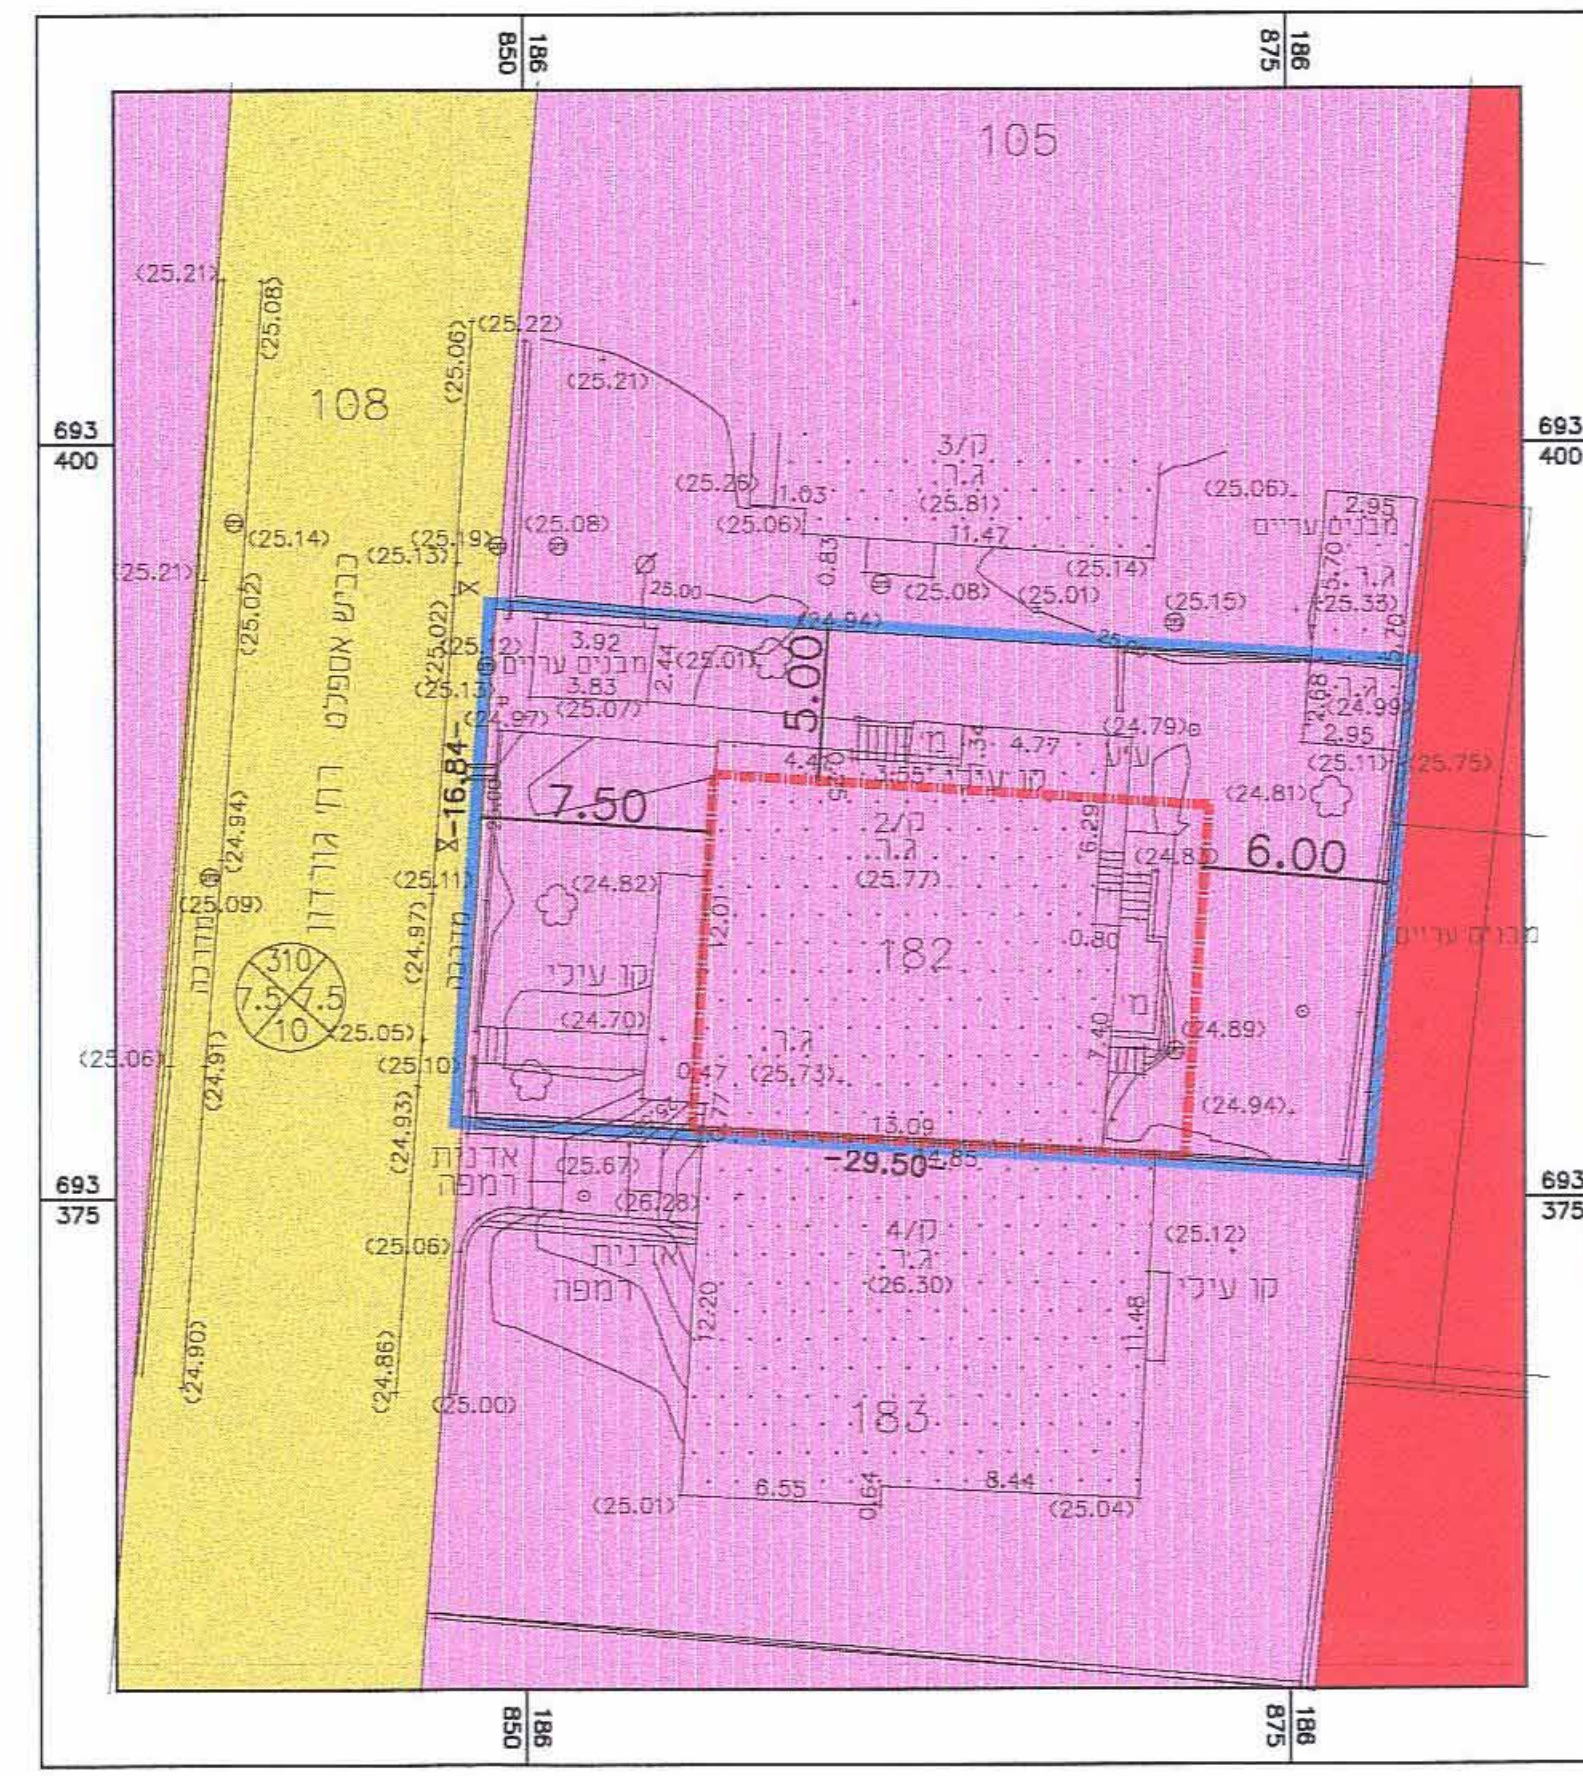

מצב מאושר
 1 : 250

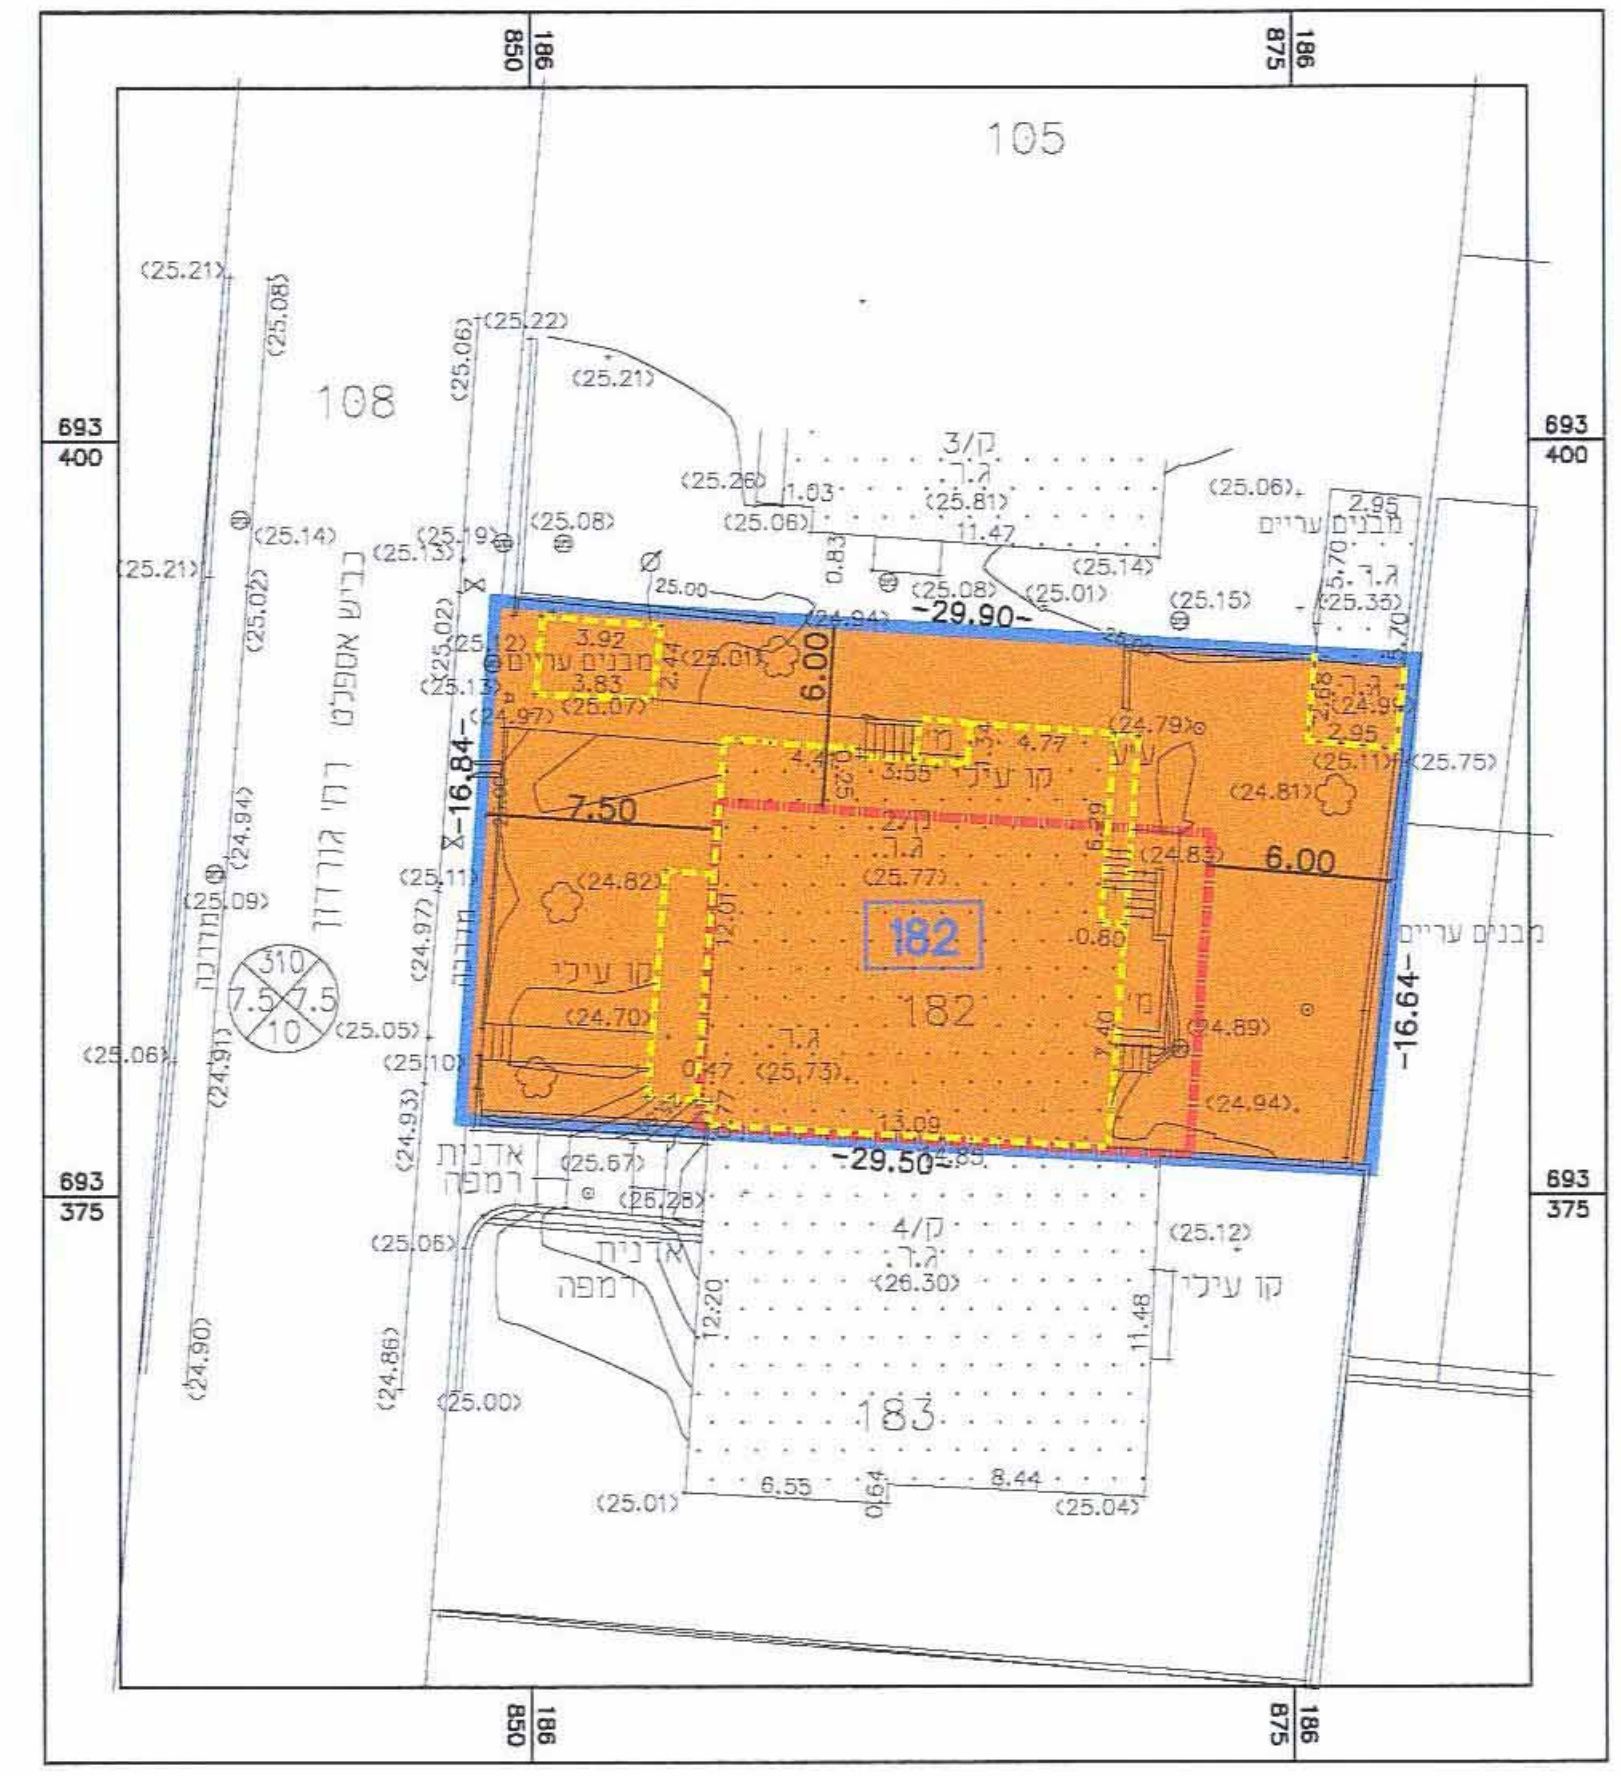

מצב מוצע
 1 : 250

- מקרא מצב מוצע**
- גבול התכנית
 - גבול תא שטח ומספרו
 - קו בנין
 - מס' חלקה
 - לוחיטה
 - מבנה קיים
 - מגורים ג'
 - מס' חדר
 - קו בנין
 - רוחב הדרך

- מקרא מצב מאושר**
- גבול התכנית
 - קו בנין
 - מגורים ה'
 - מגורים א'
 - דרך קיימת
 - מס' חלקה
 - מבנה קיים
 - מס' חדר
 - קו בנין
 - רוחב הדרך

