

18969

18-1-2012

ועדה מיליוני חבל חלל מודיעין
תכנית מס' חמ/מק/30/159
מגרש 258 - שינוי קו בנין צדי
תשריט

אזור וחלוקה	סוג התכנית	אופי התכנית
ללא איחוד וחלוקה	ועדה מקומית	תכנית מפורטת

מחוז	מרחב תכנון מקומי
רשות מקומית	חבל מודיעין
המקום	מושב שילת, אזור ההרחבה
שטח התכנית	500.0 מ"ר
קנה מידה	1:250



גוש	סוג גוש	חלקות בשלמות	חלקי חלקות
5632	מוסדר	5	8, 5
5635	מוסדר	1	1

שלב: סמן חוקף
חומות מוסד התכנון: מהדורה: 1 תאריך: 21.12.2011

ועדה מקומית "חבל מודיעין"
אישור תכנית מס' חמ/מק/30/159
הועדה המקומית לתכנון ובנייה
ביום 21.12.2011
חתימה: [חתימה]


הבקשה נבדקה
מועצה אזורית חבל מודיעין
תאריך: 28/12/11
חתימה: [חתימה]

מגיש התכנית	הר עידן מושב שילת, ד.ג. מרכז 60962 טל: 08-9761145
יזם בפועל	לא רכונטי טל: 08-9761145
בעל הקרקע	מנהל מרקטי ישראל דרך בנין 125, תל אביב טל: 03-7632222
בעל עניין בקרקע	הר עידן מושב שילת, ד.ג. מרכז 60962 טל: 08-9761145
עורך התכנית	מר טל אורליך ומחנן ערים מר. 258 טל: 03-6471473
מודד מוסמן	יגאל הקשר מר. 853 ישוב אלעד, גוש עציון טל: 02-9933066
הצהרת המודד	יגאל הקשר טל: 853

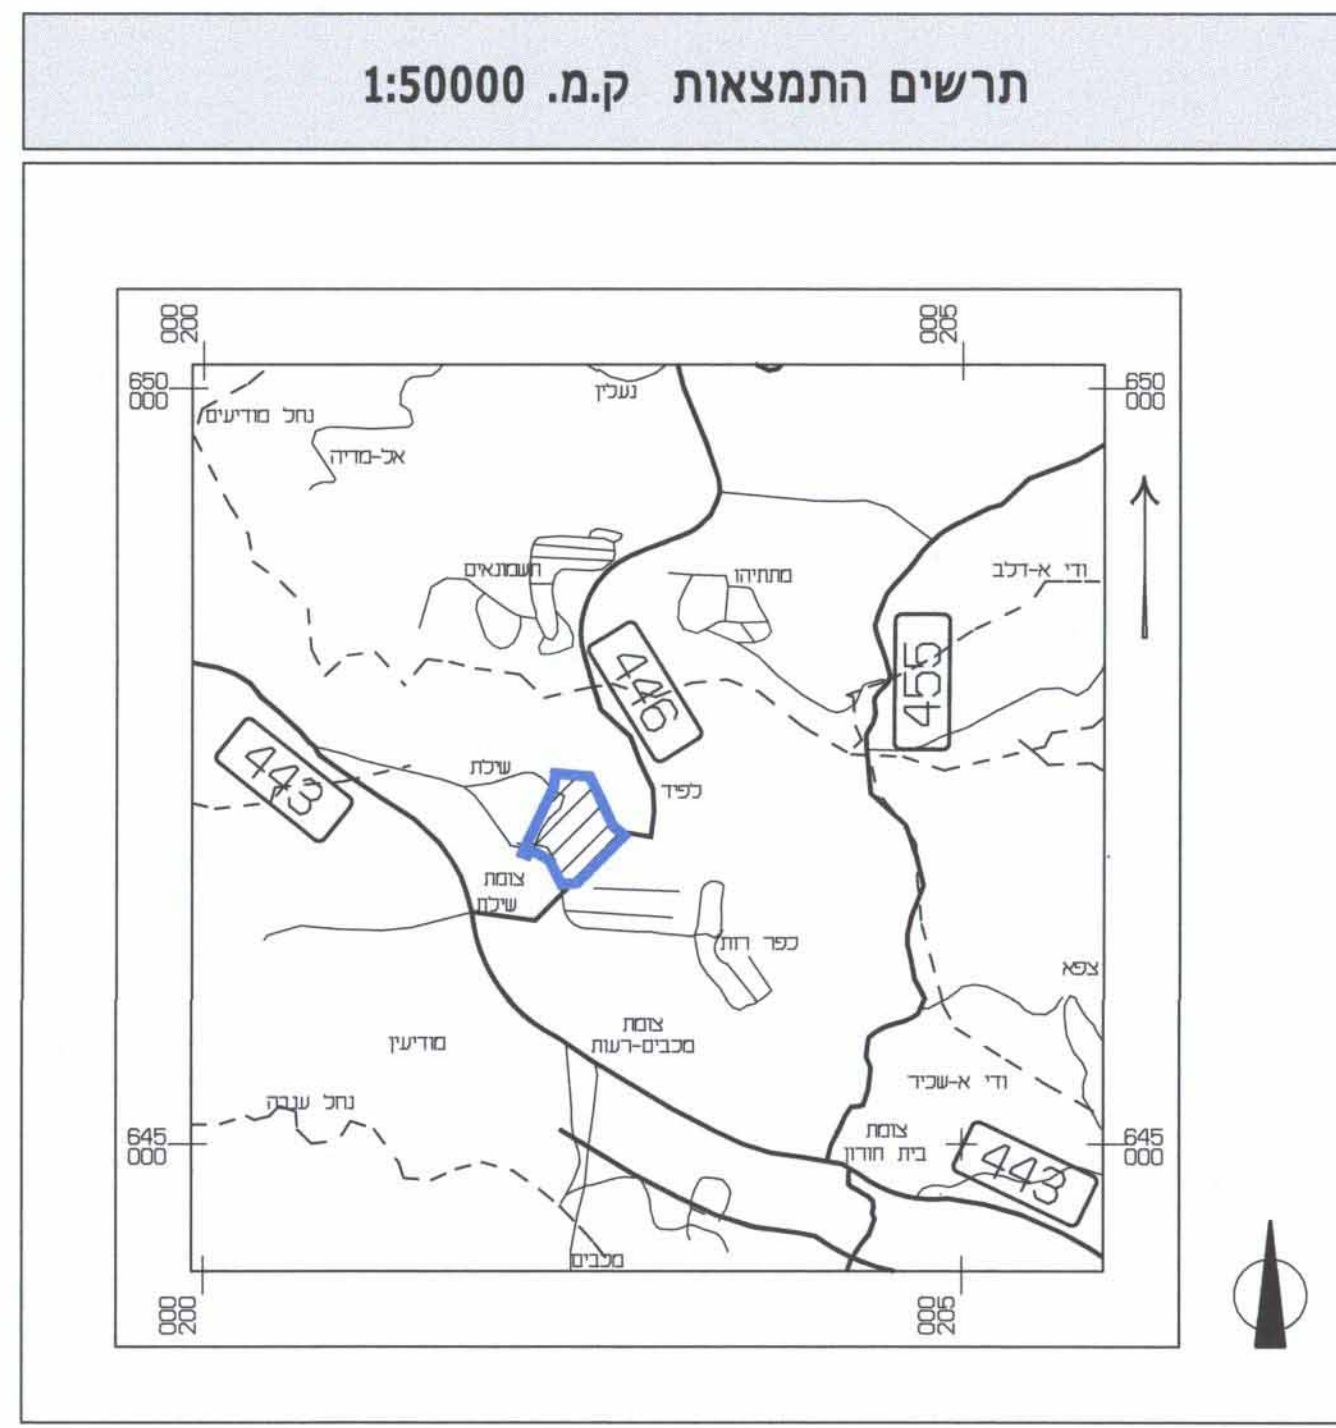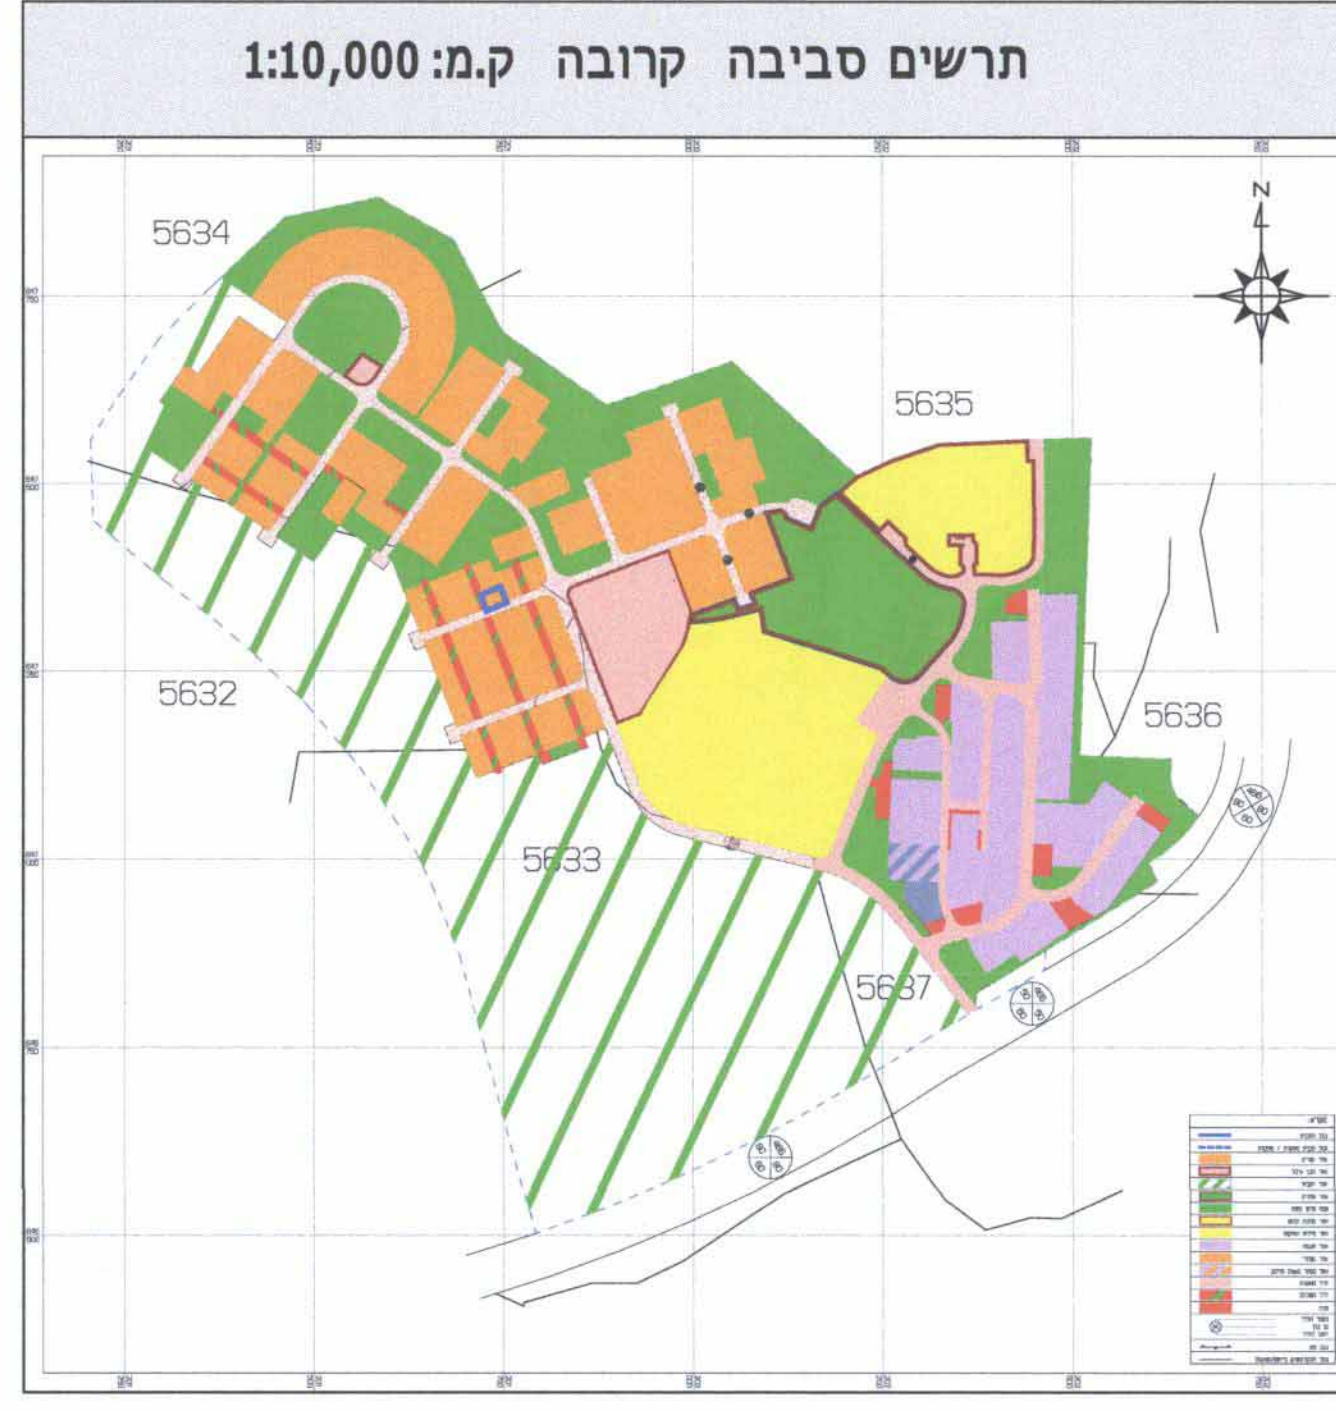

מקרא מצב מאושר

גבול התכנית	גבול גוש ומספרו
אזור מגורים א'	גבול חלקה ומספרה
דרך מאושרת	גבול מגרש ומספרו
דרך משלבת	מספר הדרך
קו בנין	קו בנין
גבול גוש ומספרו	רוחב הדרך

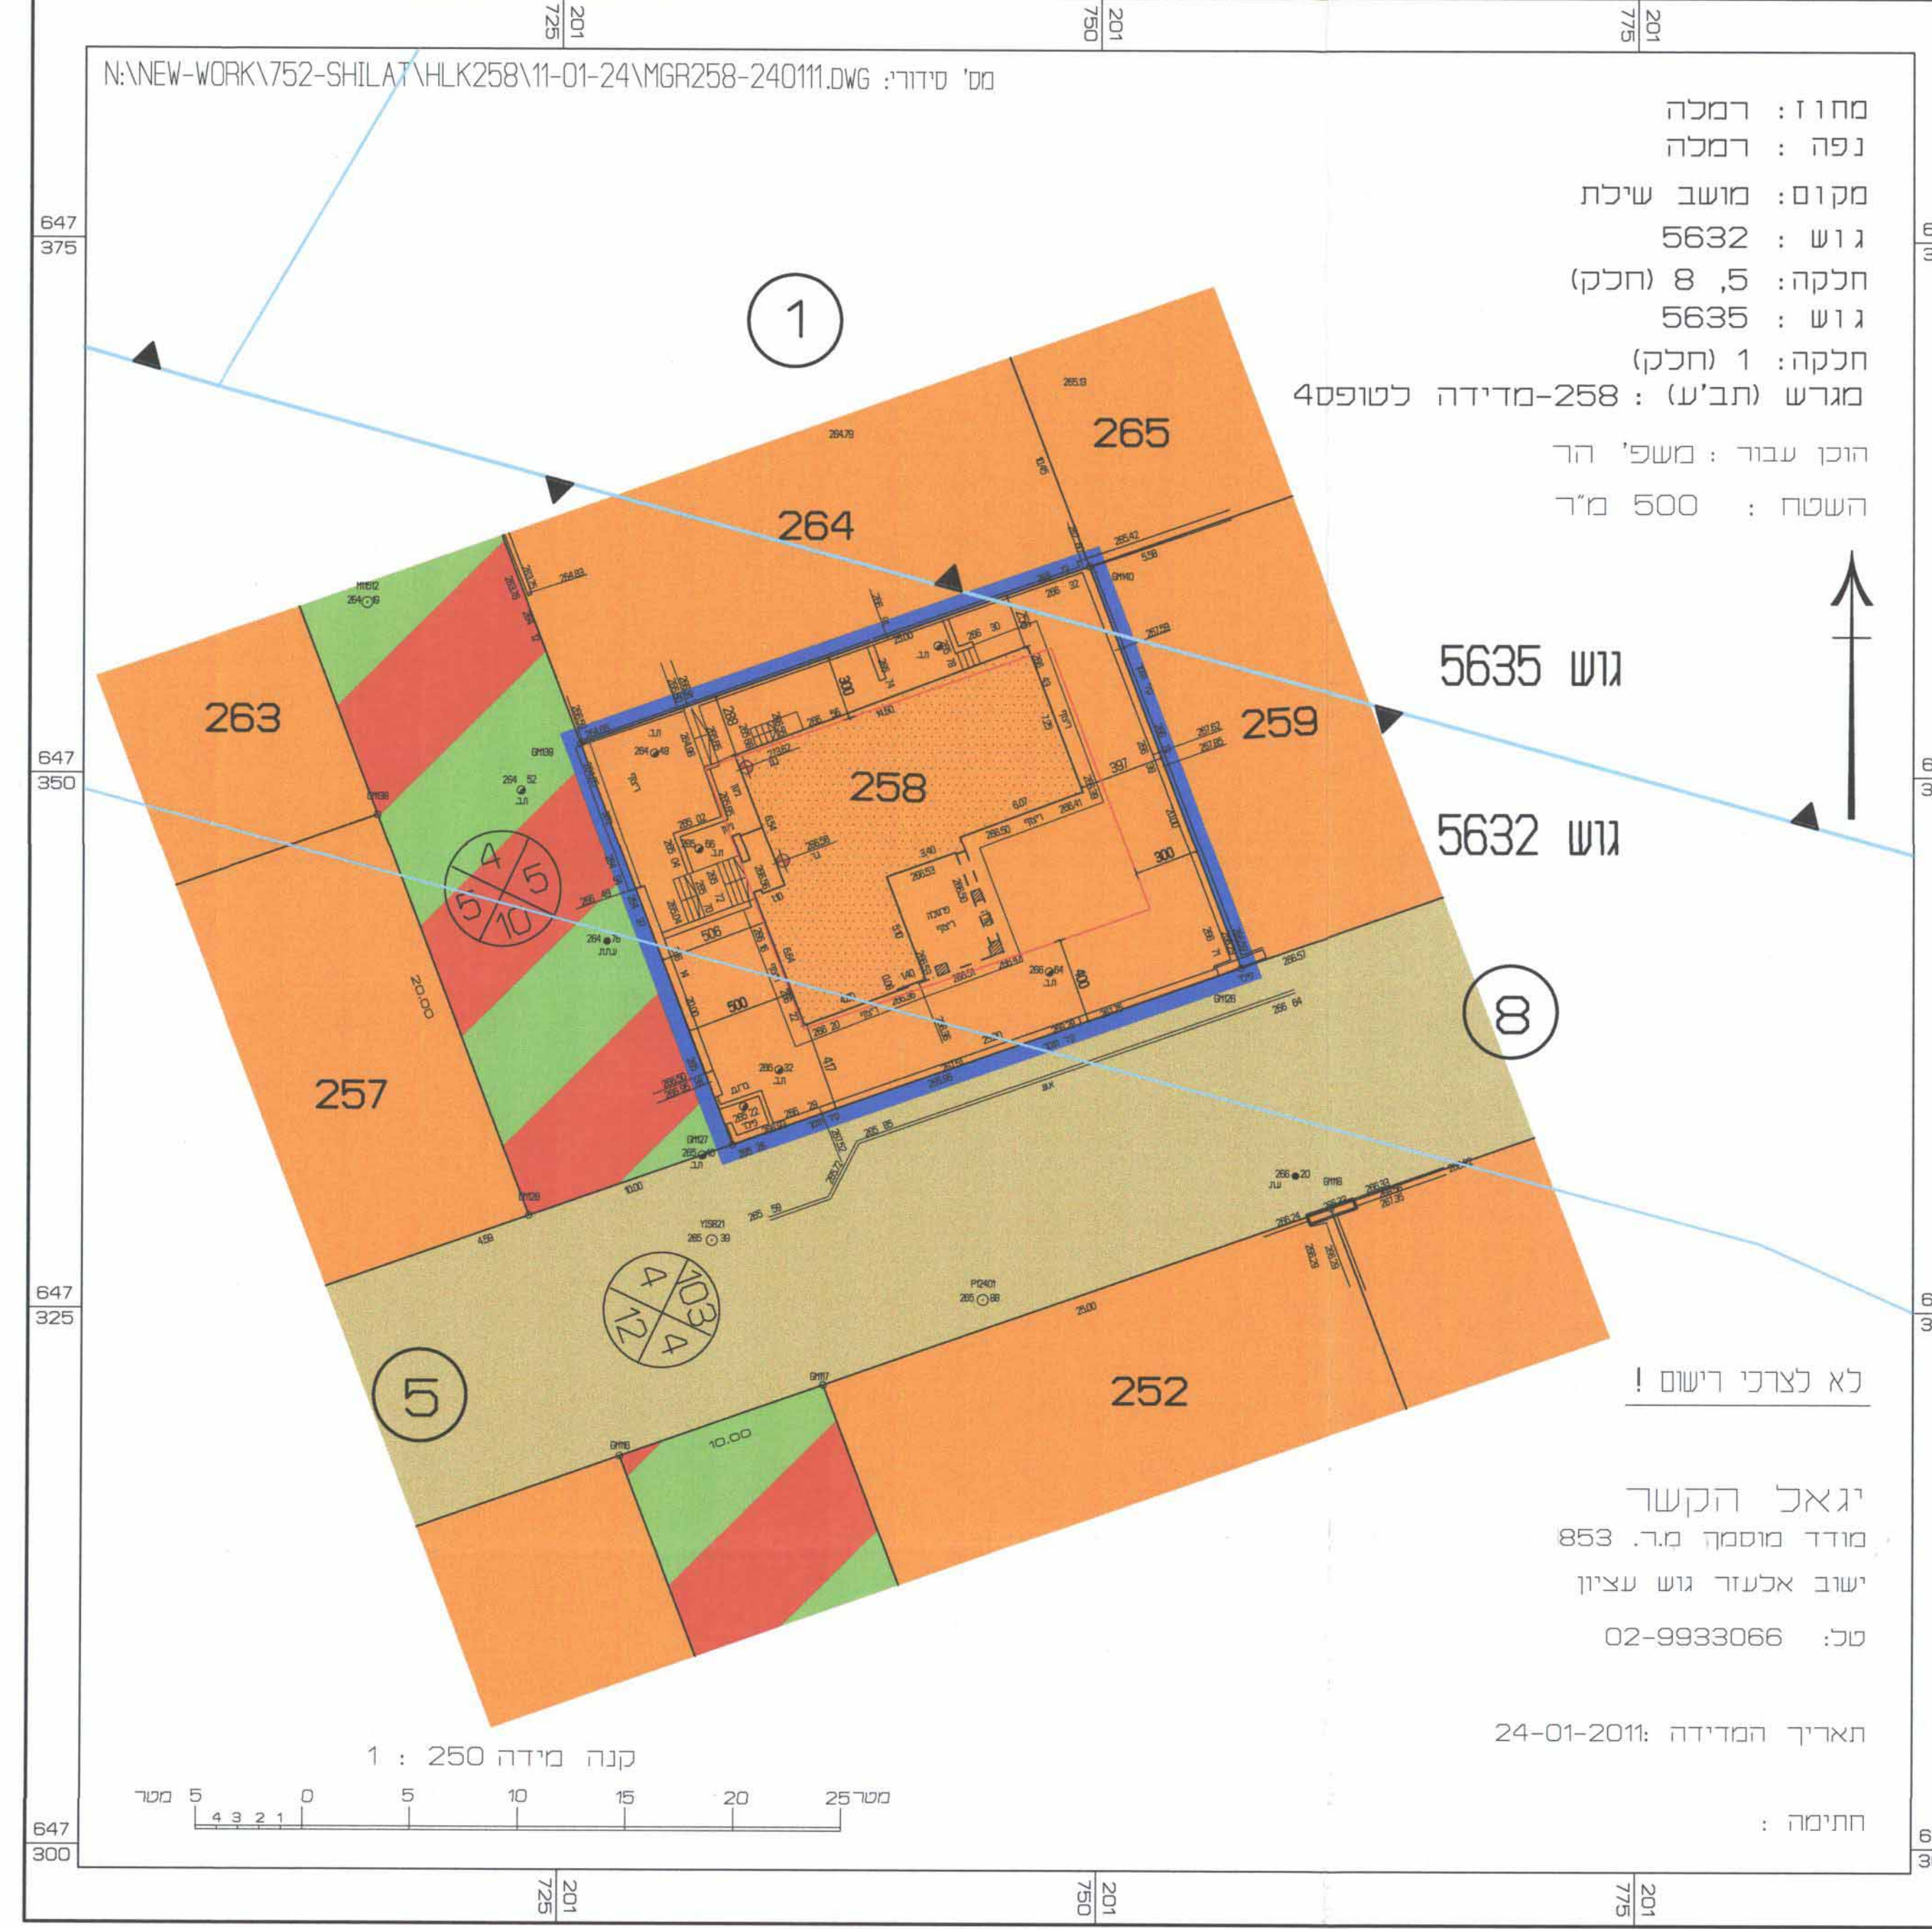

מקרא מצב מוצע

גבול התכנית	גבול חלקה ומספרה
מגורים א'	גבול מגרש ומספרו
קו בנין	גבול תא שטח ומספרו
קו בנין למבנה קיים	מספר הדרך
גבול גוש ומספרו	קו בנין

