

תכנית מס' יד\מקל\5080

תכנית מתאר מקומית
הכוללת הוראות של תכנית מפורטת

ת ש ר י ט			
איחוד וחלוקה	סמכות ראשית	אופי התכנית	
ללא איחוד וחלוקה	ועדה מקומית	תכנית שניתן מכוחה לחוציא היתרים	

מחזור: מרכז
מרחב תכנון מקומי: יהוד
ישוב: יהוד

שטח התכנית: 1.274 ד'
ק.מ. 1:500

גורמים וחלקות בתכנית:			
גוש	סוג הגוש	חלקות בשלמותן	חלקי חלקות
6711	מוסדר	394	-
-	-	-	מגרשים




שלב: מתן תוקף מהדורה: 1 תאריך: 23\01\12

שמות וחתימות:


יוזם התכנית	שם: חיים אהרון בשם בעלי הדירות באגף דרום-מזרח כתובת: רח' מוהליבר 42, יהוד טלפון: 054-5744476 מקס: דא"ל:	חתימה:
מגיש התכנית	שם: חיים אהרון בשם בעלי הדירות באגף דרום-מזרח כתובת: רח' מוהליבר 42, יהוד טלפון: 054-5744476 מקס: דא"ל:	חתימה:
בעל הזכויות בקרקע	שם: מנהל מקרקעין ישראל ואחרים כתובת: טלפון: דא"ל:	חתימה:
עורך התכנית	שם: ניקי פין אדריכל כתובת: רח' שלום 21, מתח תקוה טלפון: 03-930 55 89 מקס: 03-934 73 08 דא"ל:	חתימה:
מודד	שם: לאוניד לייפמן כתובת: ת.ד. 9312, פ"ת טלפון: 03-931 00 21 מקס: דא"ל:	חתימה:

טבלת תאי שטח מוצעים:			
יעוד	תא שטח	מ"ר	סה"כ
מגורים מיוחד	101	1,274	1,274
סה"כ		1,274	1,274


טבלת שטחים:			
מצב מאושר:			
יעוד (*)	מ"ר	אחוז	מצב מוצע:
מגורים מיוחד	1,274	100.0%	יעוד מ"ר אחוז
סה"כ	1,274	100.0%	מגורים מיוחד 1,274 100.0%

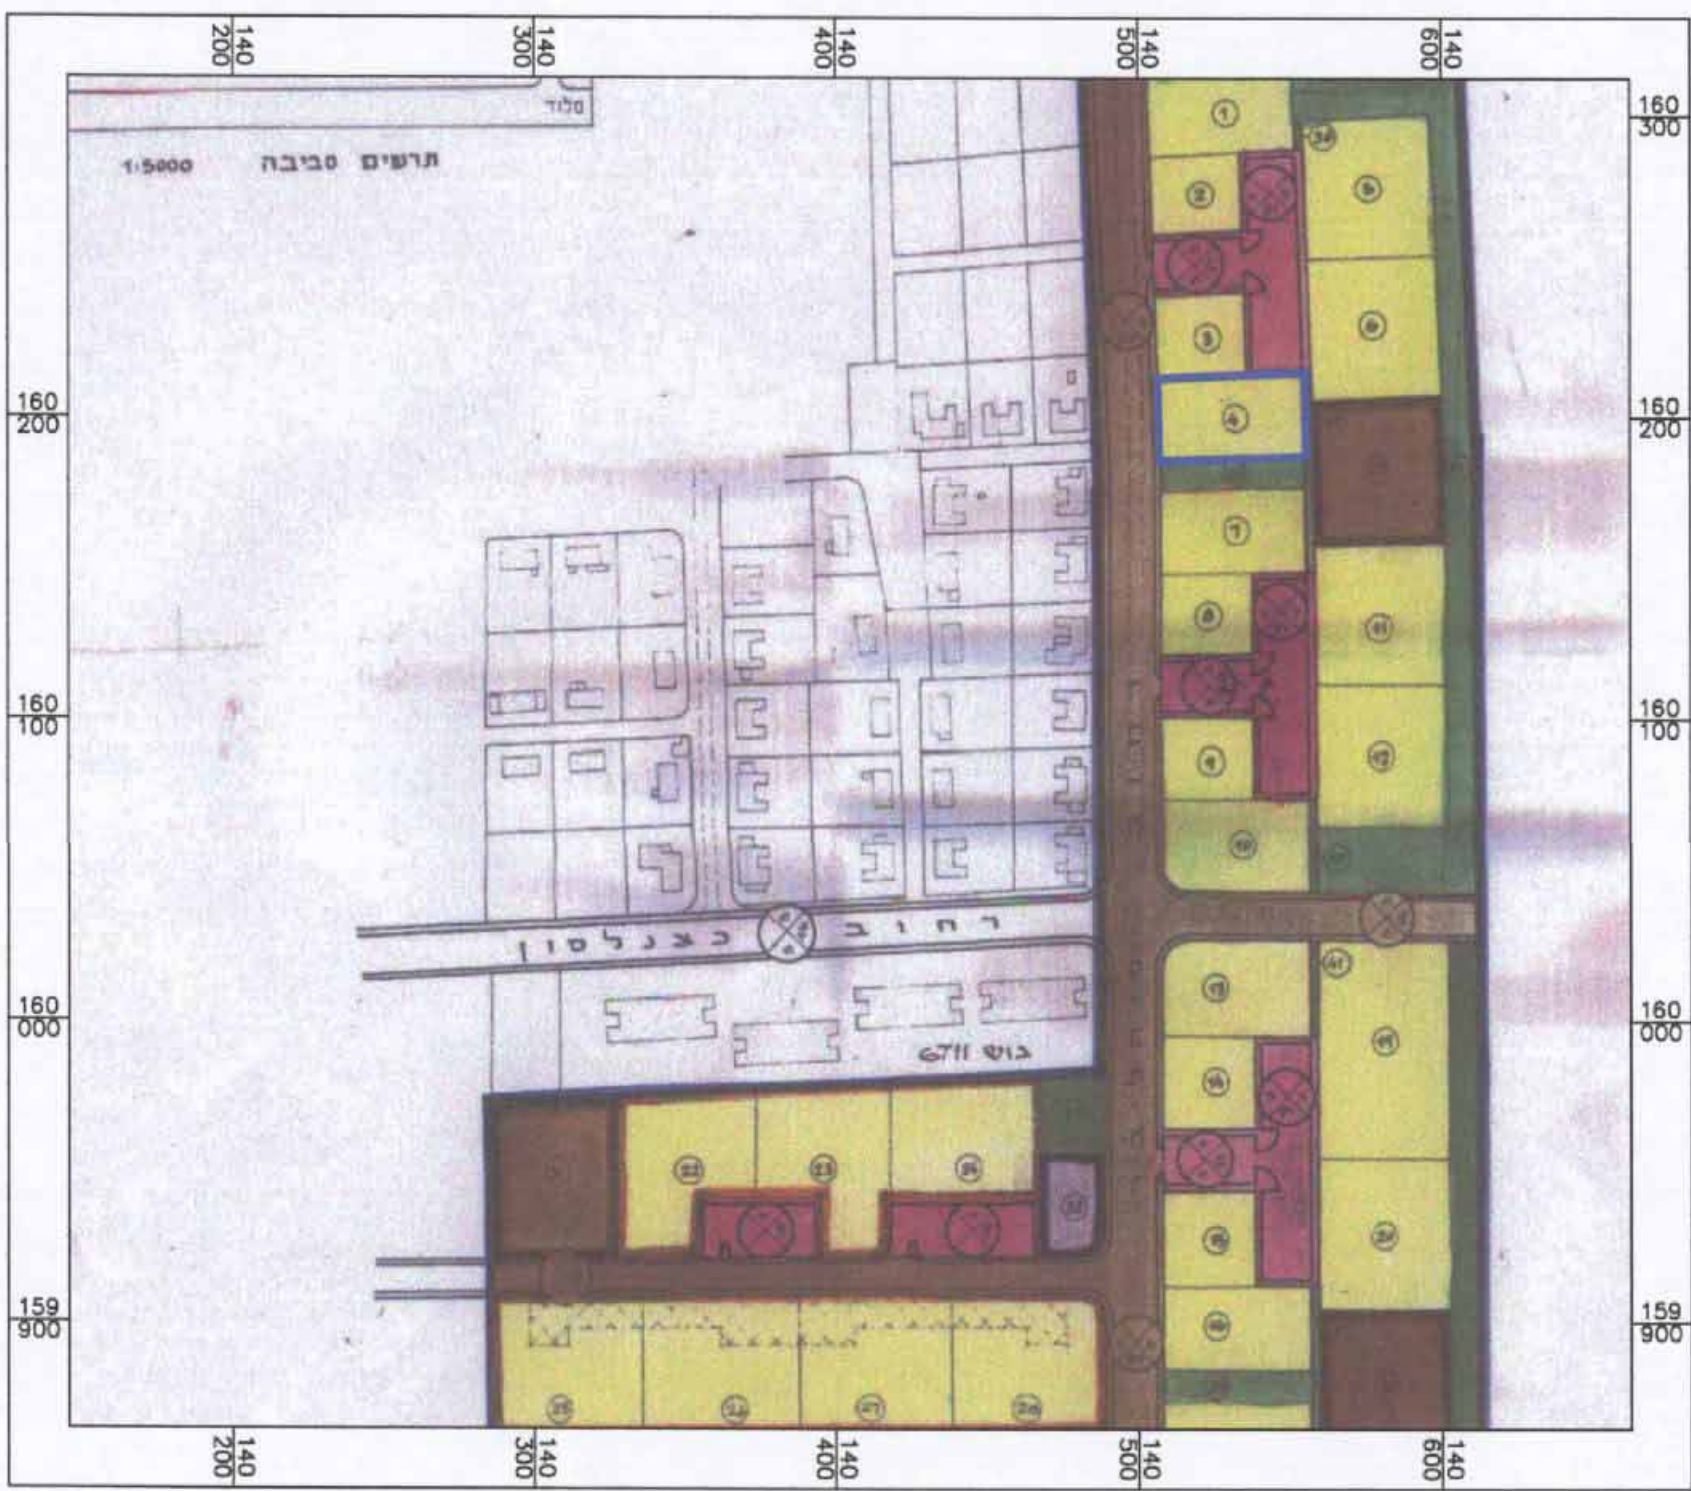

תרשים סביבה קרובה 1:2500

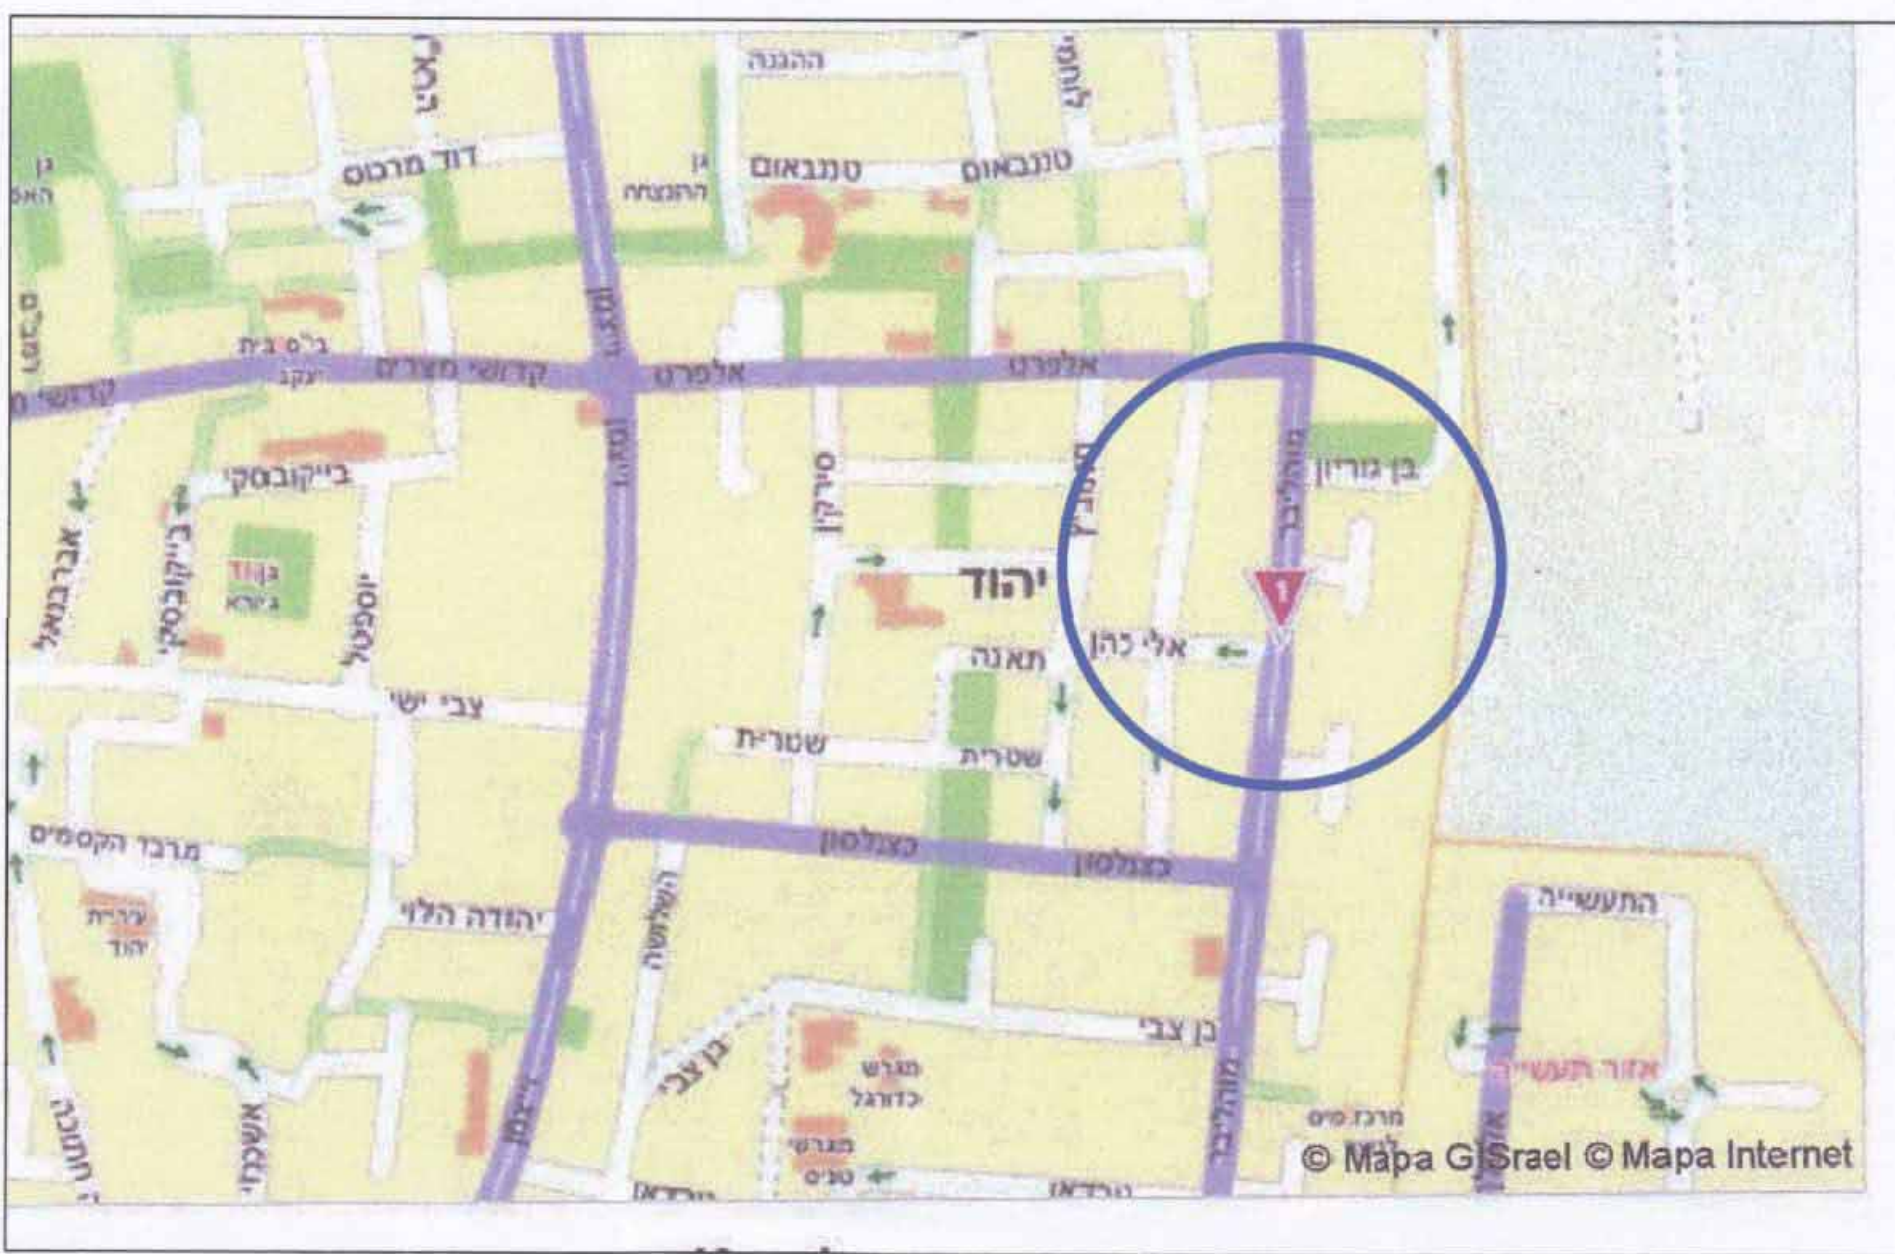


תרשים סביבה כללית 1:5,000

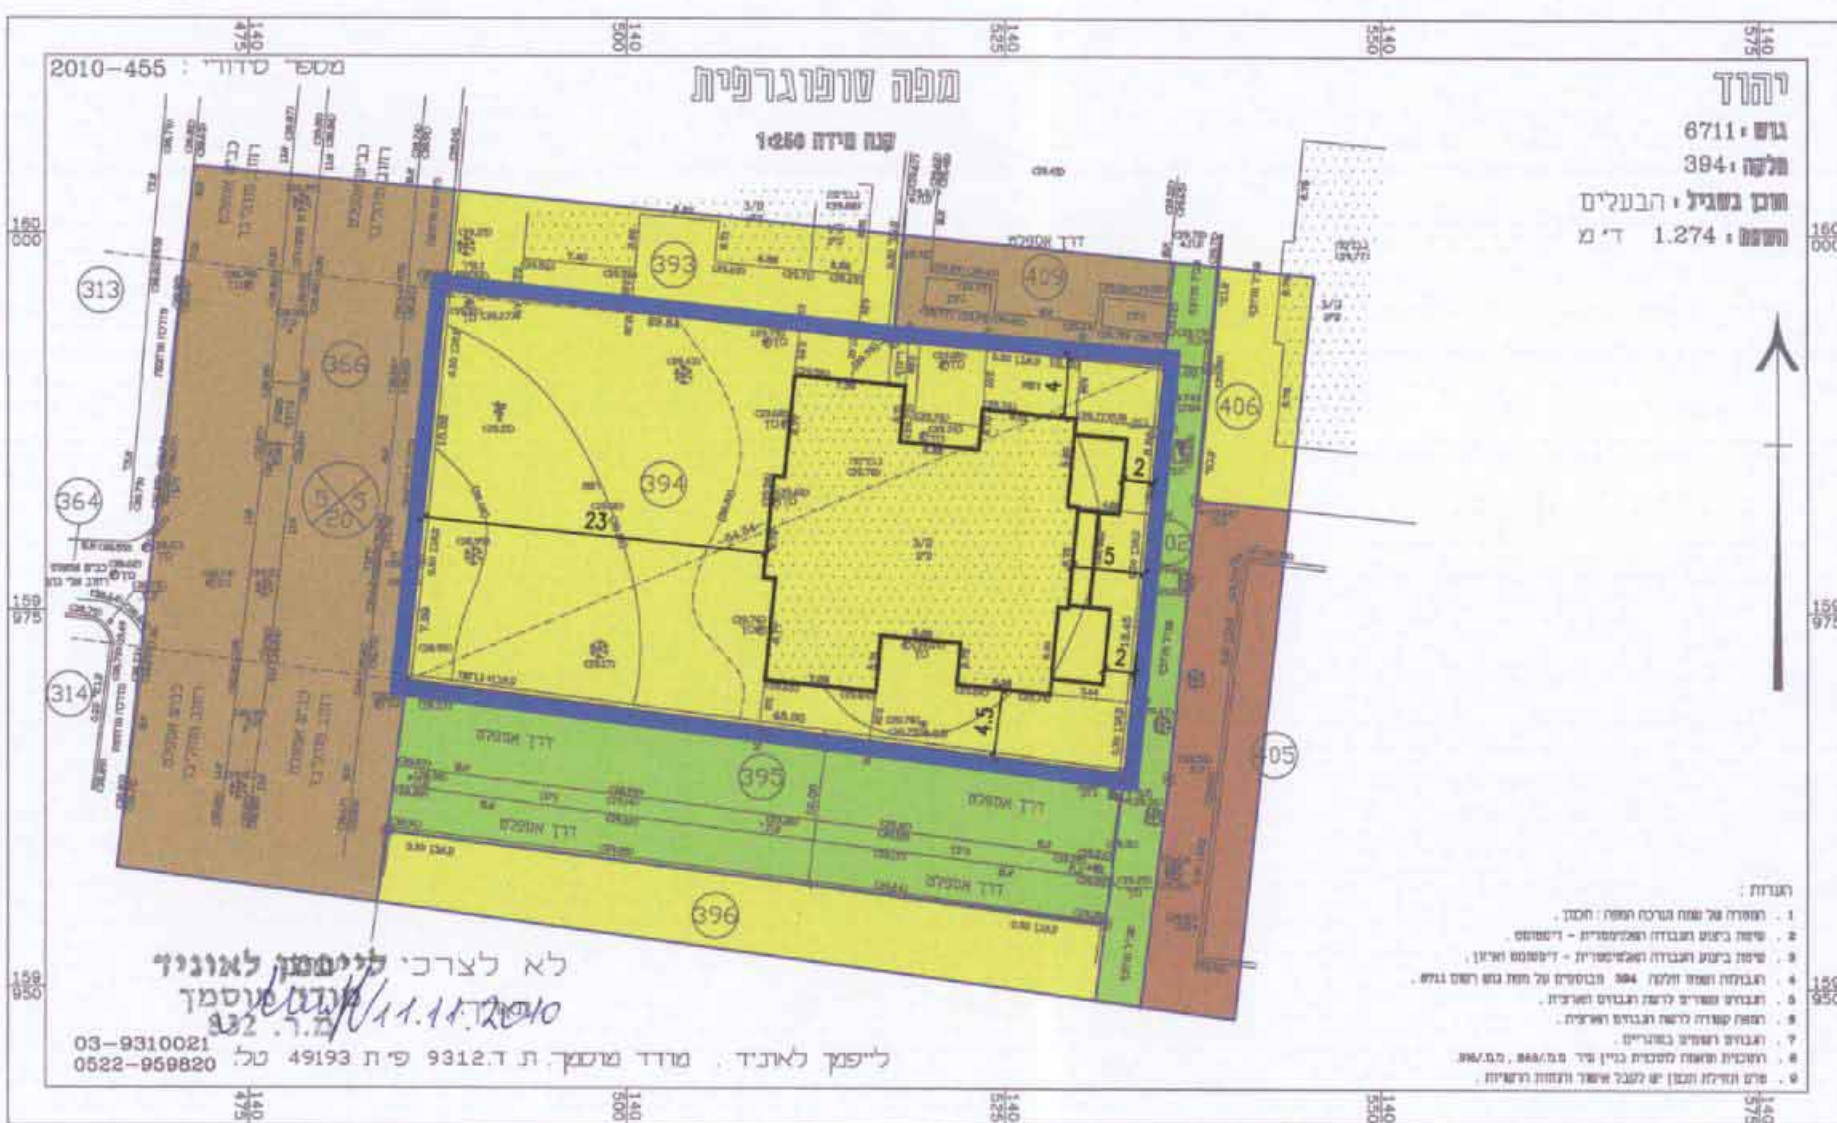

מקרא מצב מאושר:

גבול תכנית	גבול גוש ומספרו	גבול חלקה ומספרה	גבול תא שטח	מגורים ג'	מבנה מוצע
9543	32				


מצב מאושר 1:500

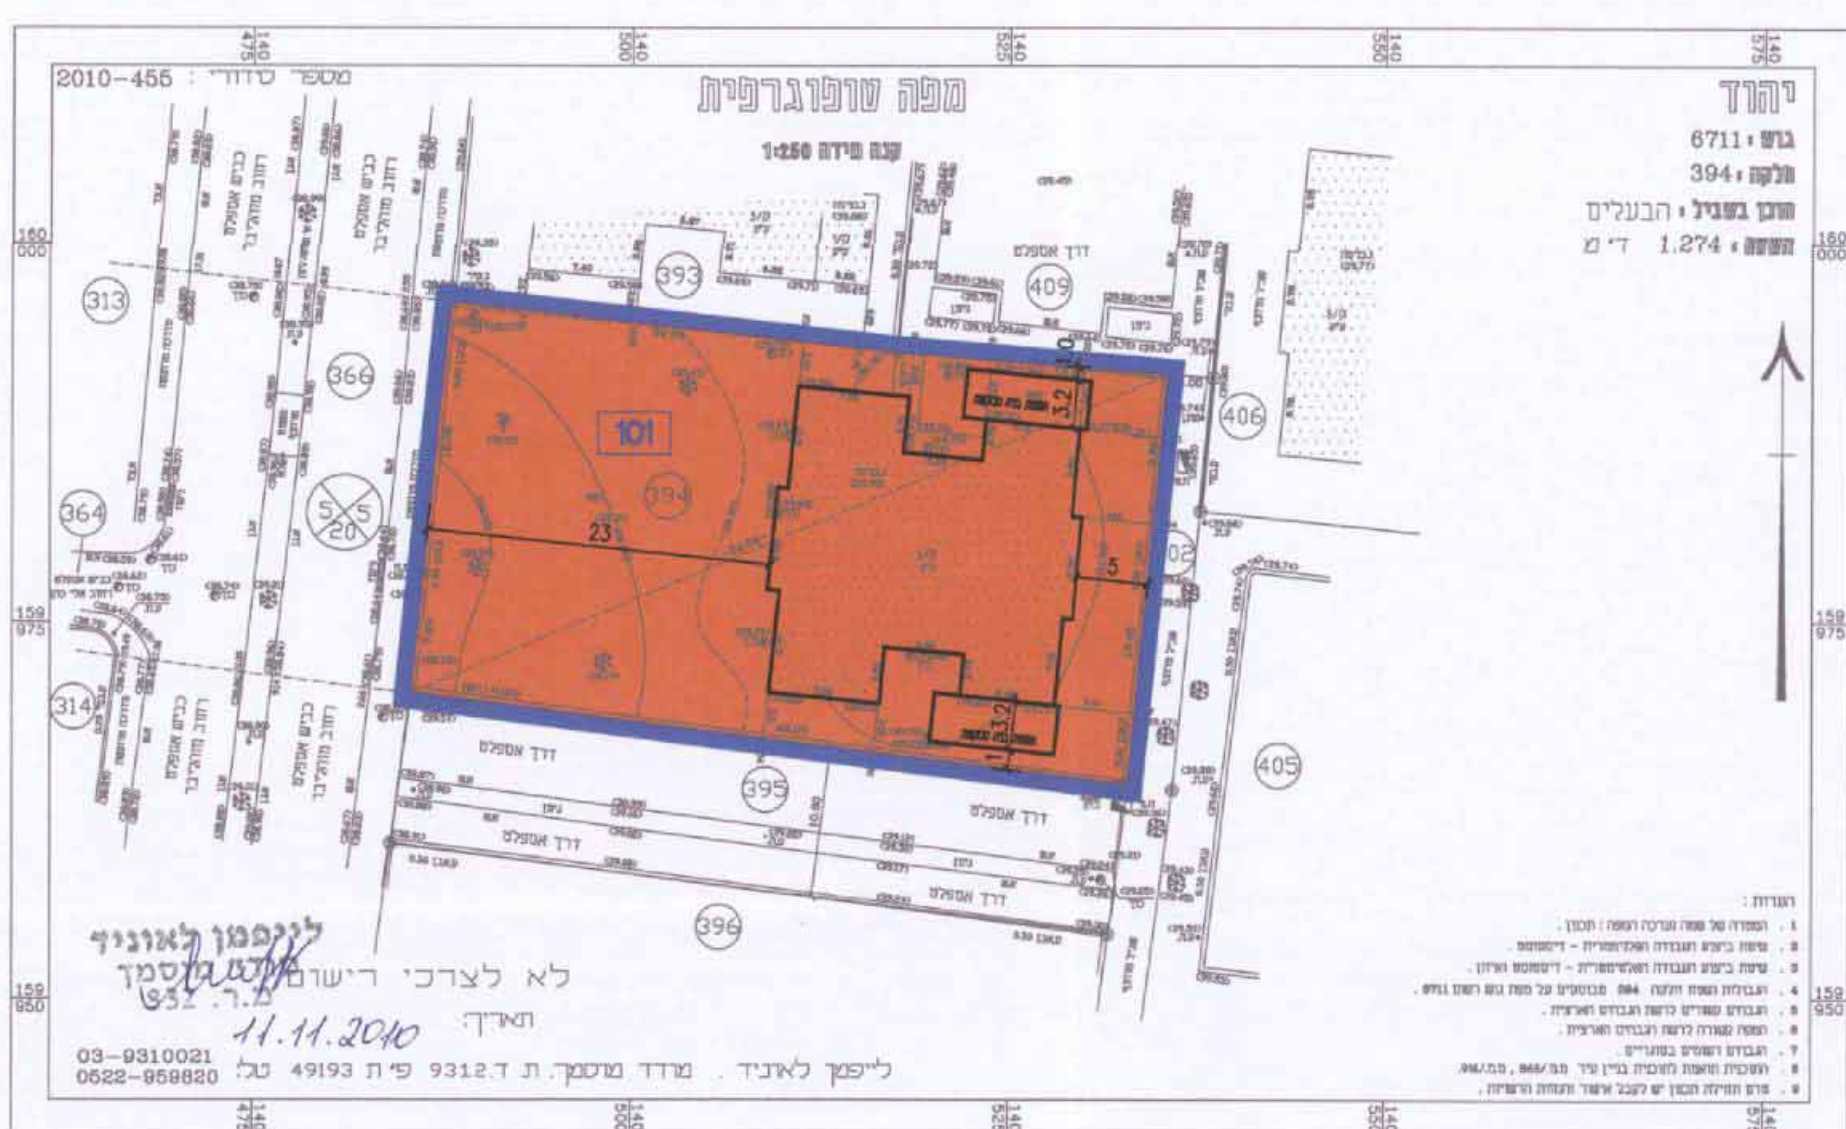


מקרא מצב מוצע:

גבול תכנית	גבול גוש ומספרו	גבול חלקה ומספרה	גבול תא שטח ומספרו	מגורים ג'	מבנה מוצע
9543	32	101			

מצב מוצע 1:500

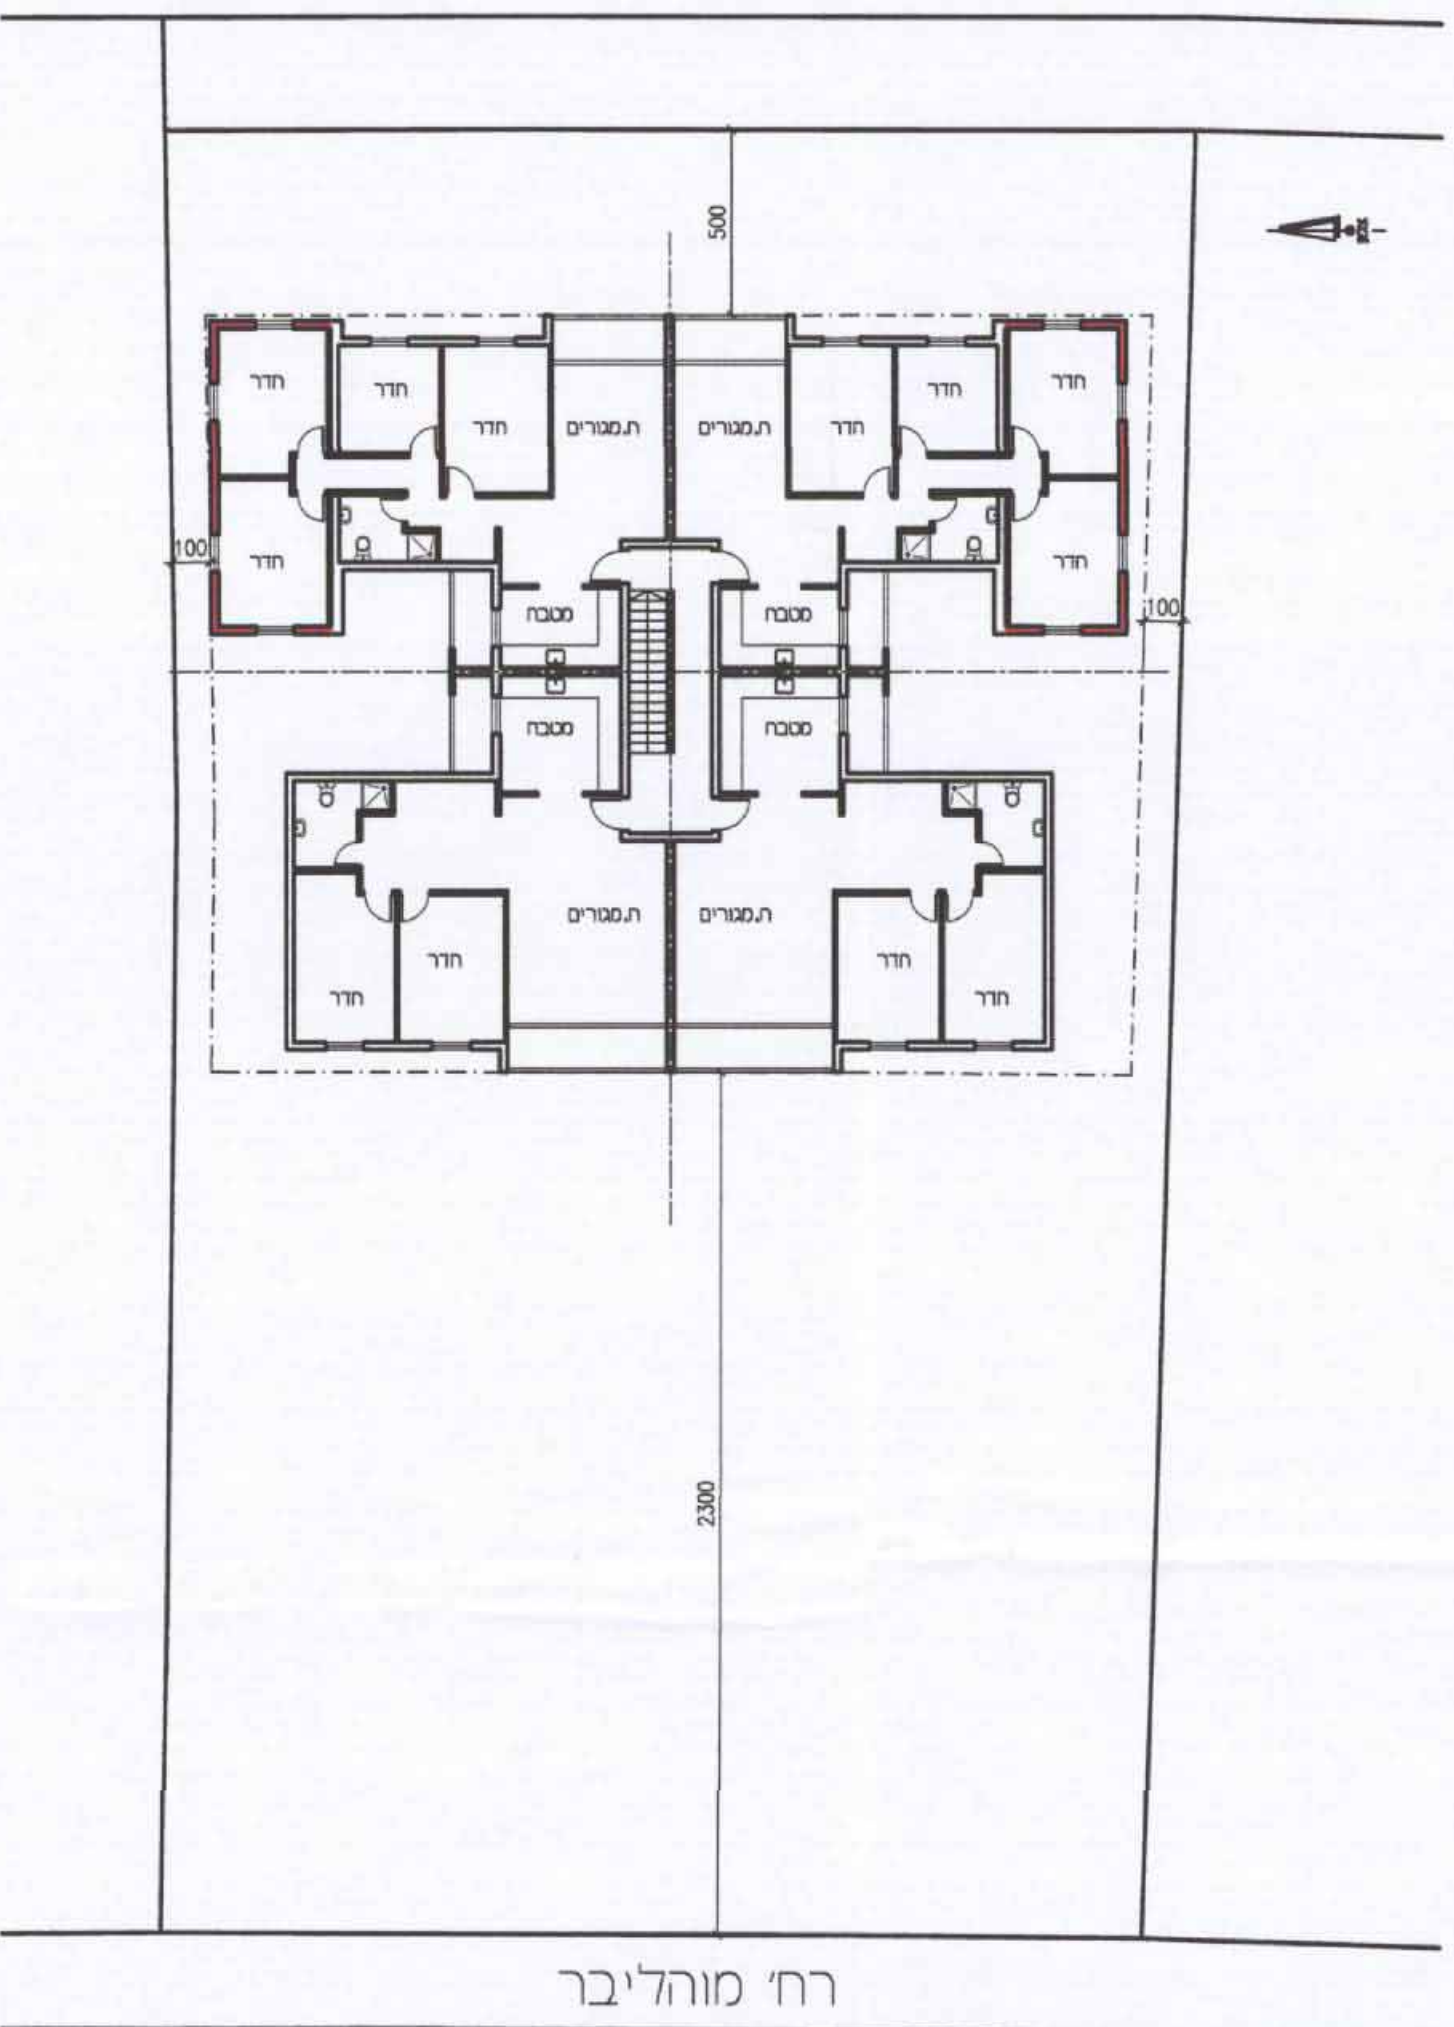

תכנית קומה טיפוסית קניימ 1:200

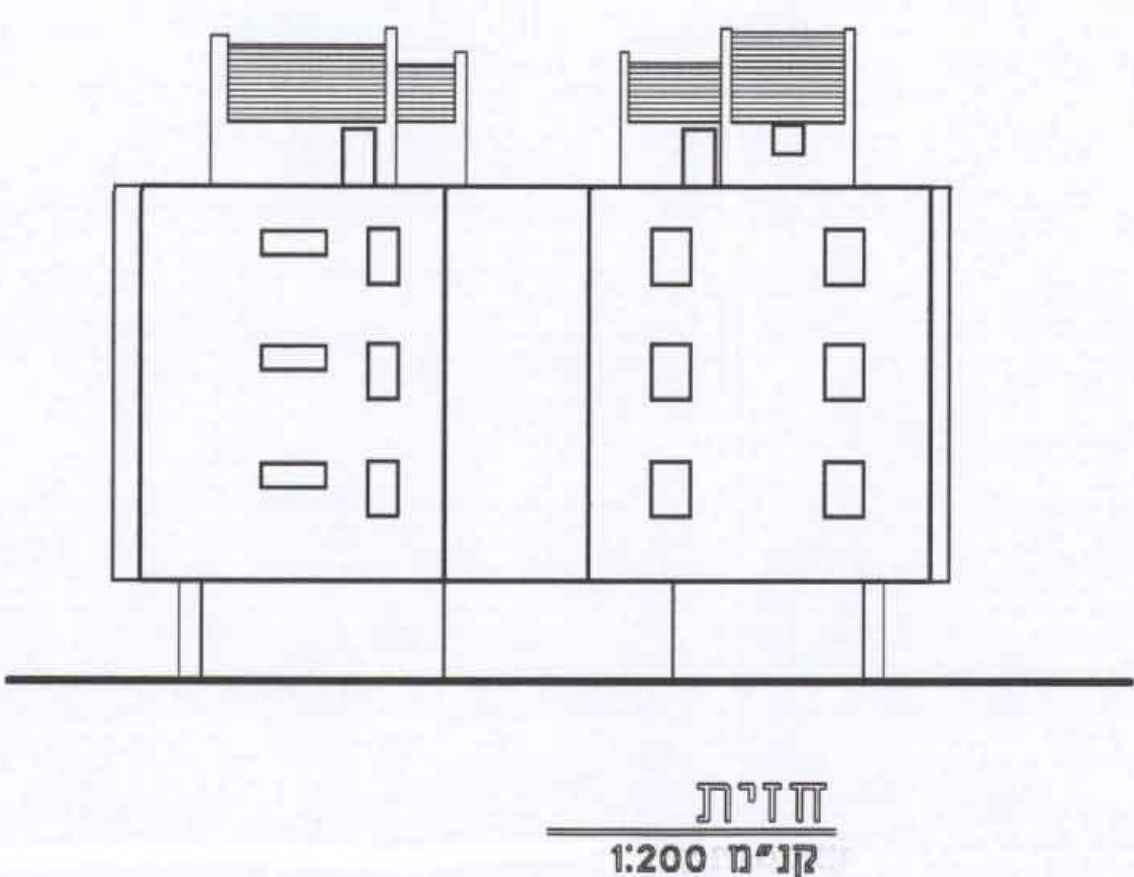

חזית קניימ 1:200