

מסמך ב' מרחב תיכנון מקומי גבעת שמואל

תכנית מפורטת מס' חמ/3154
 שינוי לתכנית מתאר מס' חמ/950, חמ/831, חמ/13152
 מחוז : מרכז
 נפה : פתח תקוה
 ישוב : גבעת שמואל
 גוש : 6369


חלקות: 195, 194, 189, 188, 187, 185, 182, 181, 109, 80, 74-67, 58-25, 21, 14, 12
 חלקי חלקות 59, 24, 20, 9
 שטח התכנית: 278.99 דונם
 קנ"מ : 1:1250
 בעלי הקרקע: שונים.

משרד הפנים - מחוז המרכז
 הוועדה המחוזית לתכנון ולבניה
 לאשר את התכנית
 התכנית לא נקבעה טענה אישור השר
 התכנית נקבעה טענה אישור השר
 תאריך: יו"ר הוועדה המחוזית

יזם התכנית : הוועדה המקומית לתכנון ולבניה - עיריית גבעת שמואל
 בן גוריון 24 גבעת שמואל טל 03-5319222 פקס 03-5323558
 עורך התכנית : טיטו אדריכלים ומתכנני ערים בע"מ
 בן גוריון 1 ב.ס.ר 2 בני ברק טל 073-2222222 פקס 073-2222227

מודד מוסמך : י.בורמן ירוזן - מודדים מוסמכים.
 יוצמו 21 גבעת שמואל טל 03-5328503 פקס 03-5328504

משרד הפנים
 מחוז מרכז
 27.03.2012
 ניהול מס' ת"מ

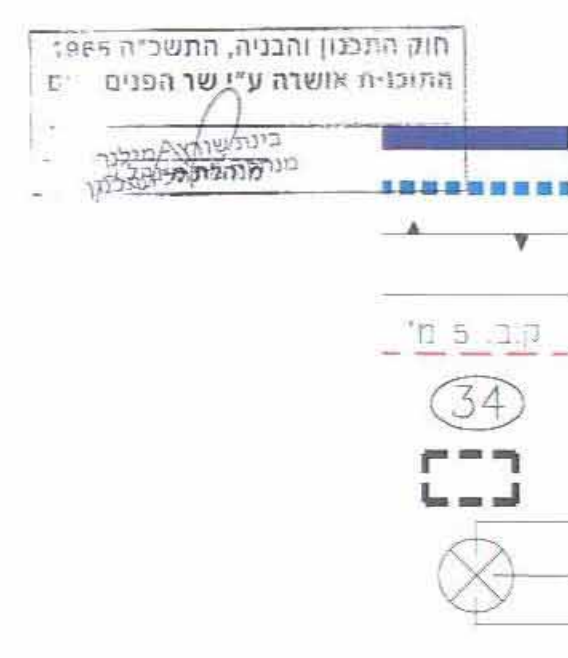


מקרא:
 גבול תכנית
 גבול תכנית קיימת
 גבול גוש
 גבול מגרש
 קו בנין
 מספר מגרש
 מבנה להריסה
 מס' דרך
 קו בנין
 רוחב דרך


טבלת יעודי שטחים

שטח מדרש	מס מדרש	שטח מדרש	מס מדרש	מס' שטח	מס' שטח	מס' שטח	מס' שטח
35.270	80	1280	30	100	278.99	100	278.99
2490	81	4030	31	0	0	0	0
300	82	28.500	32	0	0	0	0
1190	83	3090	33	0	0	0	0
910	84	3970	34	0	0	0	0
1360	85	1550	35	0	0	0	0
4890	86	3140	36	0	0	0	0
3400	87	45.660	37	0	0	0	0
3350	88		38	0	0	0	0
2650	89	2450	40	0	0	0	0
88.800	סך כ"ס ש.צ.ס.						

תרשים התמצאות כללית קנ"מ 1:10000

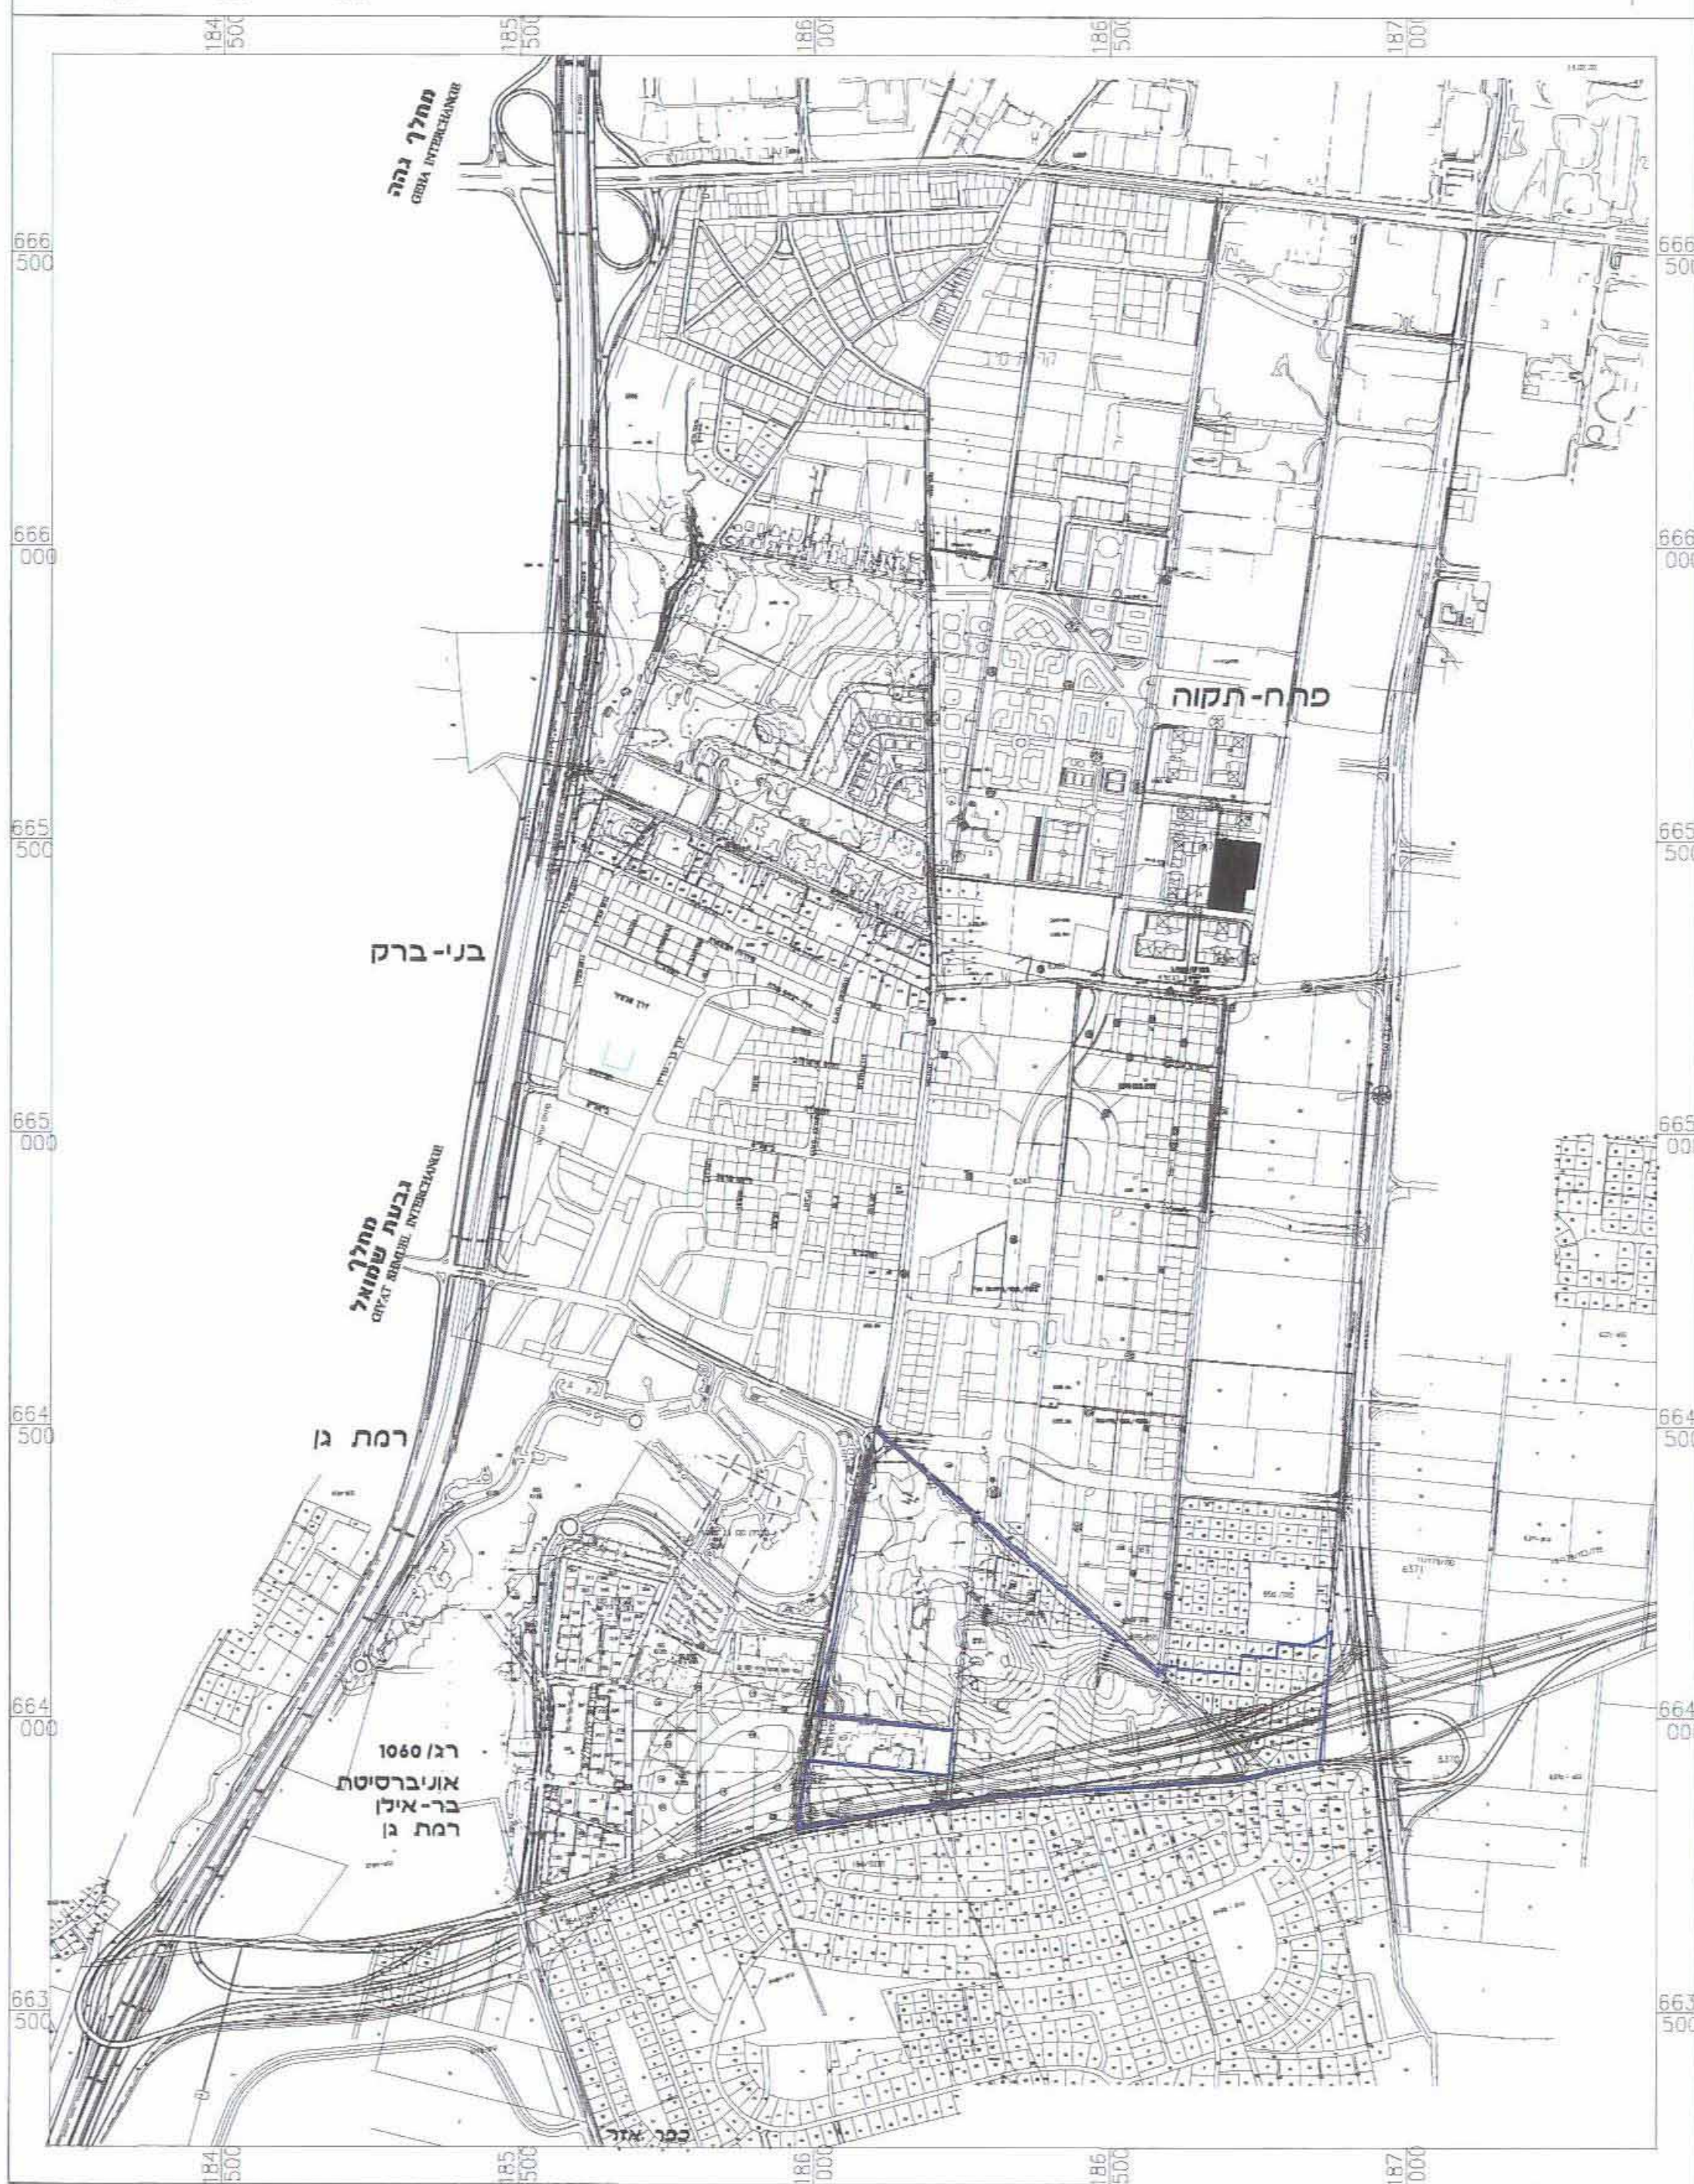

תרשים סביבה קרובה קנ"מ 1:5000

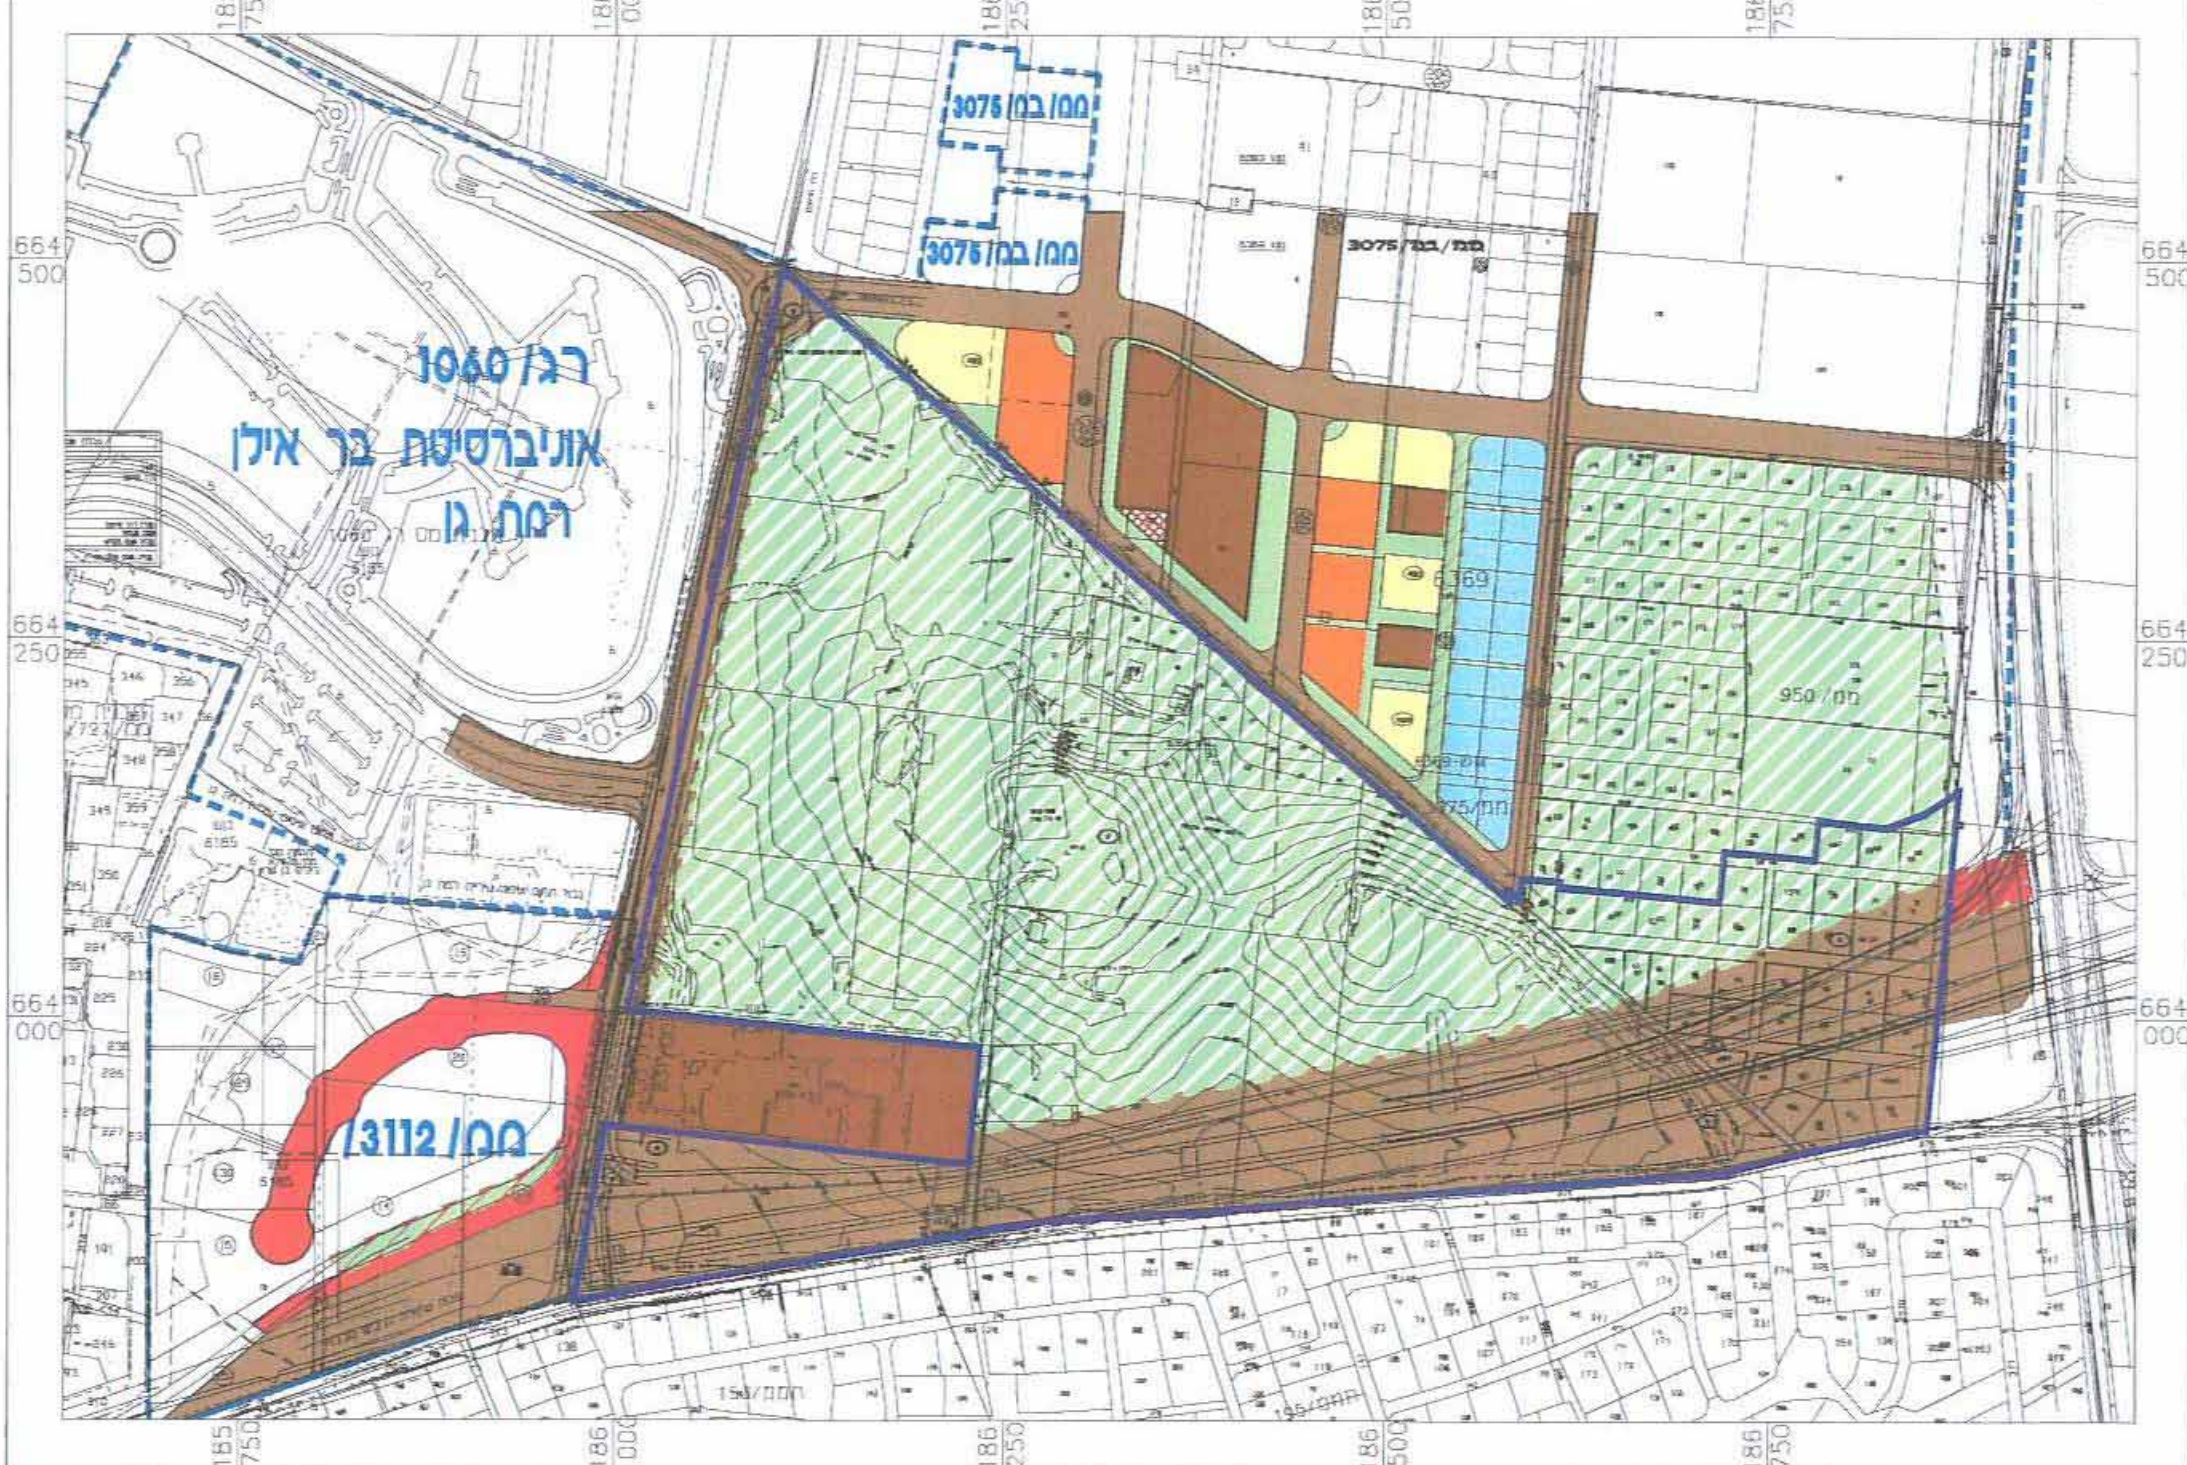

חתימות

בעלי הקרקע:
 יזם התכנית :
 עורך התכנית :
 מודד מוסמך :

חוק התכנון והבניה, התשכ"ה 1965
 הוועדה המקומית לתכנון ולבניה
 גבעת שמואל
 תכנית מס' 18.7.01
 להפקדה בוועדה מס' 2600
 מיום 18.7.01
 משרד התכנון והבניה
 יו"ר הוועדה

TITO Architects
 מודד מוסמך
 מודדים מוסמכים
 יוצמו 21 גבעת שמואל
 טל: 03-5328503