

תכנית מס' שד/119/54

תוספת זכויות בניה בחלקה 19, שדה רבורג

סוג התכנית: סוג איחוד וחלוקה
סמכות ראשית: סמכות מקומית
היתרים או הרשאות: תכנית שמכוחה ניתן להוציא היתרים או הרשאות

מחוז: מרחב תכנון מקומי
מרחב תכנון מקומי: דרום השרון
רשות מקומית: דרום השרון
ישוב: שדה רבורג

שטח התכנית: 8.258 דונם
קנה מידה: 1 : 500

גושים	חלקות	גוש	סוג הגוש
9117	119	---	בזלקן

שלב: מילוי נתאים למתן תוקף מהדורה: 1
תאריך: 23/02/12

חותמות מוסד התכנון:

שמות וחתומות:

שם פרטי ומשפחה	מ.ס. זהות	שם ומספר תאגיד/שם רשות מקומית	חתומה	תאריך
מגיש התכנית	029480084	ל"ר		23.2.12
יו"ם בפועל (אם רלוונטי)	029480084	ל"ר		23.2.12
בעלי עניין בקרקע		מנהל מקרקעי ישראלי		23.2.12
עורך התכנית	024822272	ל"ר	אסף אביאל-אריסטו	28.2.12
מודד		יורם אחרוני		

הצהרת המודד:

הריני מצהיר בזאת כי מדידת המפה הטופוגרפית/מצבית המהווה רקע לתכנית זו, נערכה ע"י ביום 23.3.10 והיא הוכנה לפי הוראות נוהל מבא"ת ובהתאם להוראות החוק ולתקנות המודדים שבתוקף. דיוק המדידה והמדידה נקבעה/קבעה (בכבוד) ברמה אנליטית/מדידה אנליטית מלאה ברמת תצויר (כולל רגל הכחול).
יורם אחרוני
שם המודד
מספר רישון
חתומה

שם הקובץ: Index_sd-119-54.dwg





תרשים סביבה ק.מ 1:2500

מקרא מצב מאושר

- גבול התכנית
- שטח מגורים בנחלות (חלקות א')
- שטח מגורים א'
- שטח חקלאי
- שטח ציבורי פתוח
- דרך מאושרת
- דרך משולבת
- מספר הדרך
- קו בניין
- רוחב הדרך
- קו בניין
- ייעוד לא לפי מבא"ת


תרשים התמצאות ק.מ 1:20000

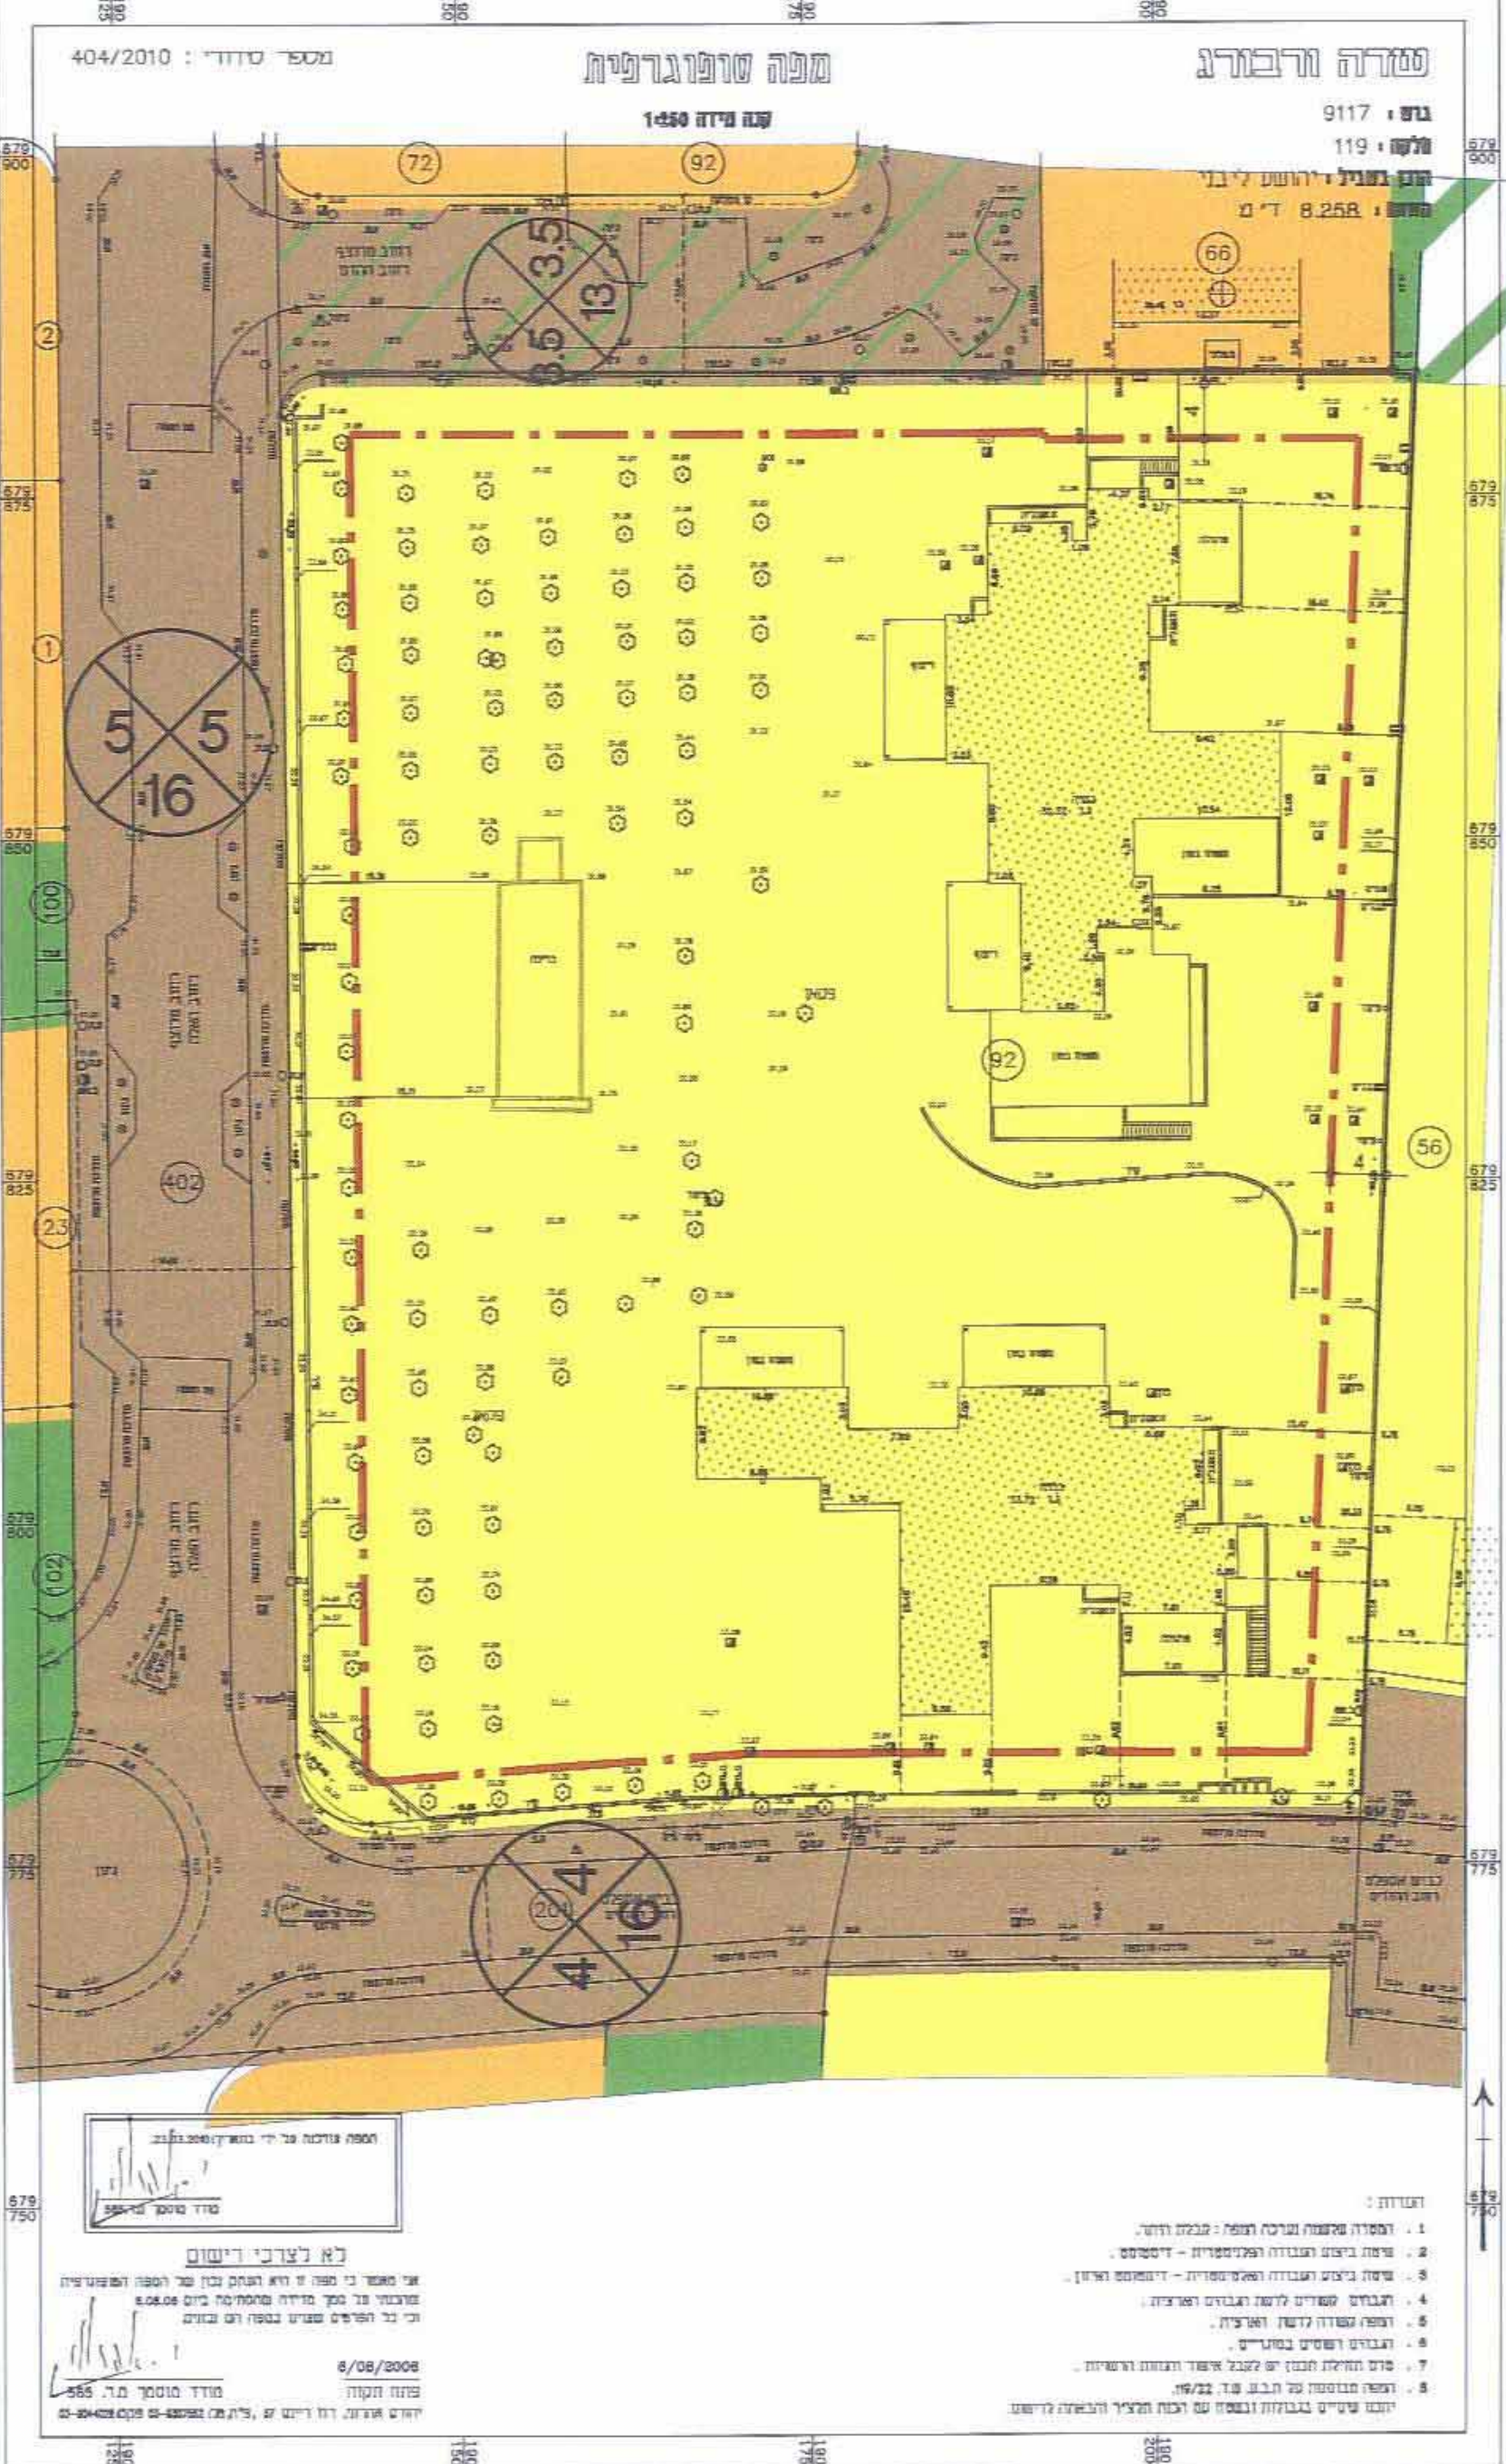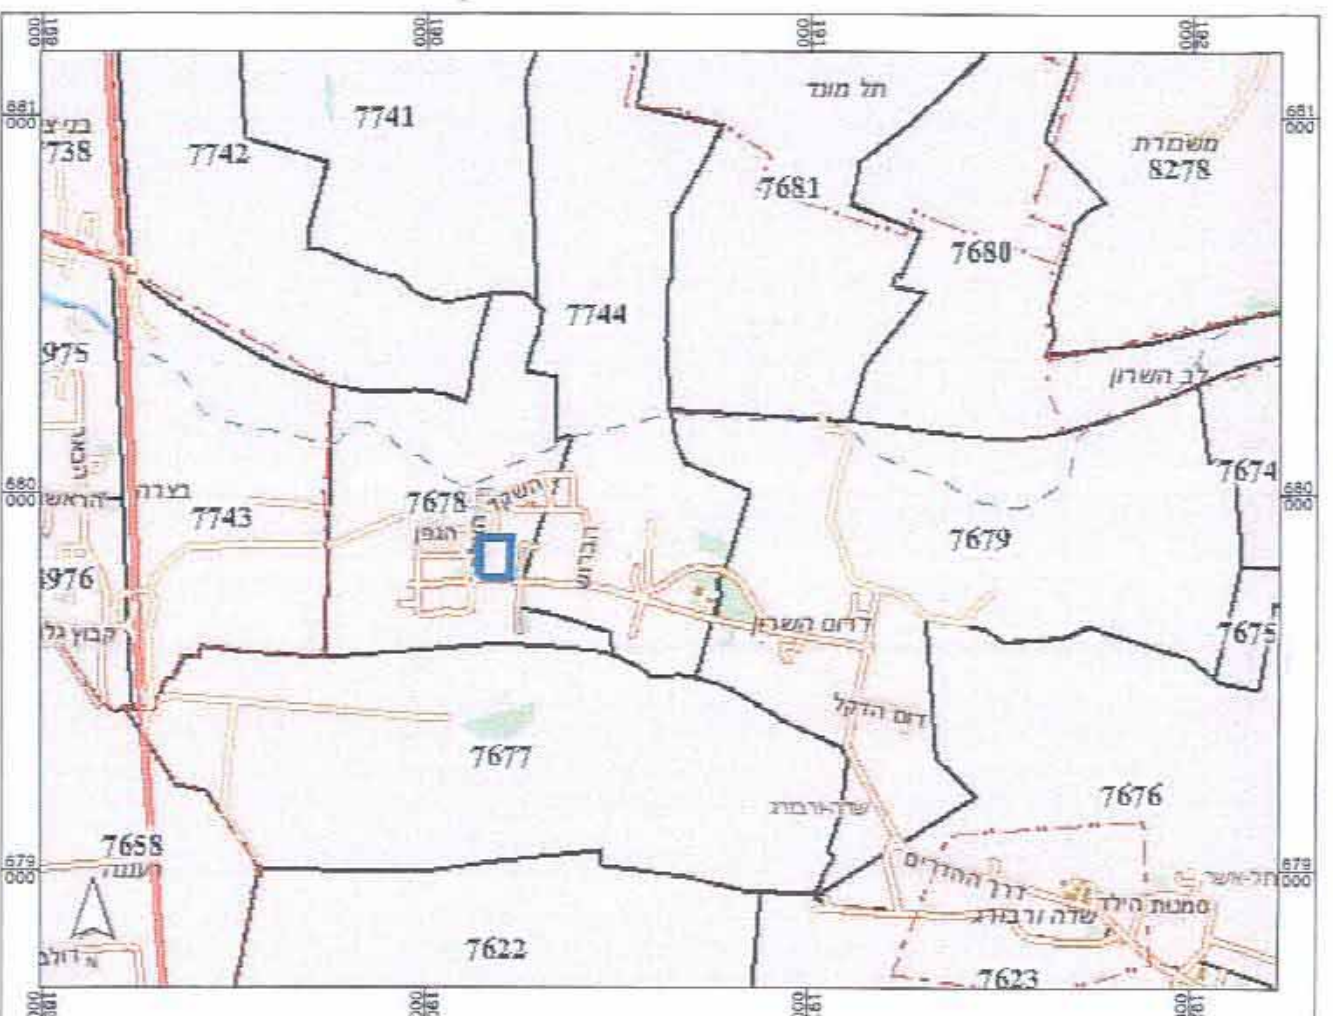

מצב מאושר ק.מ 1:500

מקרא מצב מוצע

- גבול התכנית
- מגורים בישוב כפרי
- מספר הדרך
- קו בניין
- רוחב הדרך
- קו בניין
- מבנה להריסה
- מס' תא שטח
- עץ לשימור

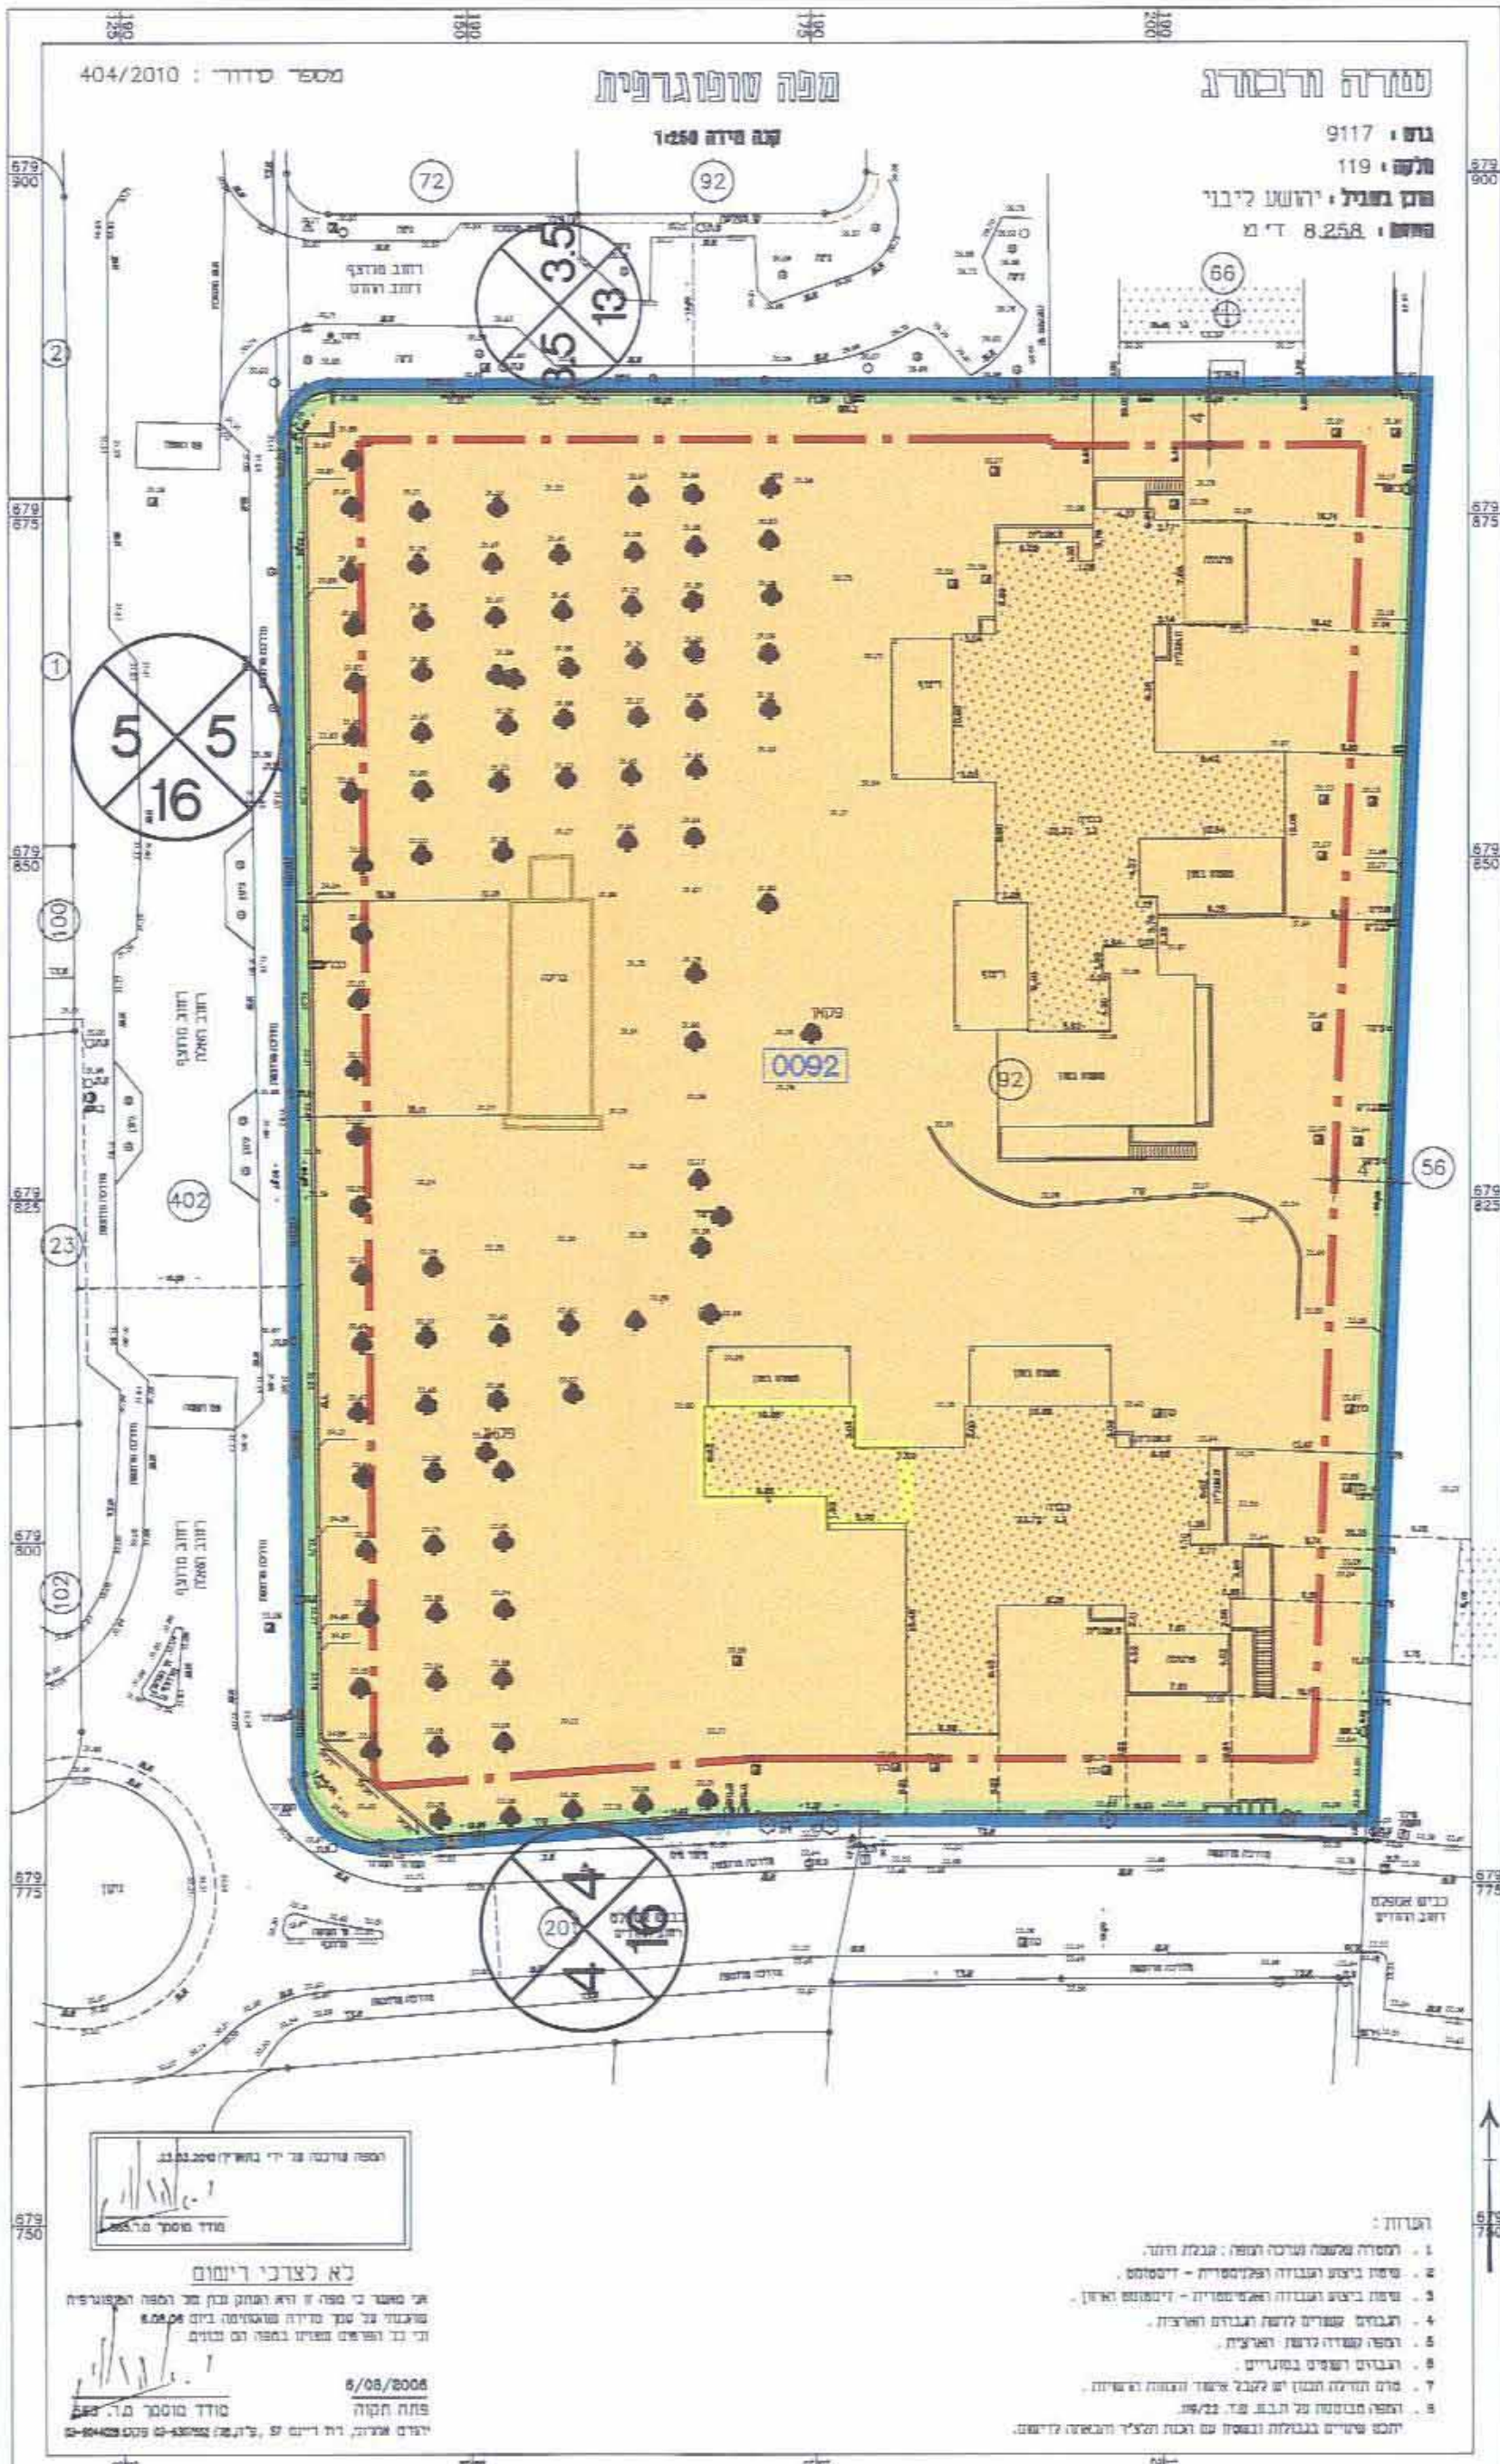

מצב מוצע ק.מ 1:500