




מקרא מצב מוצע קנ"מ 1 : 250

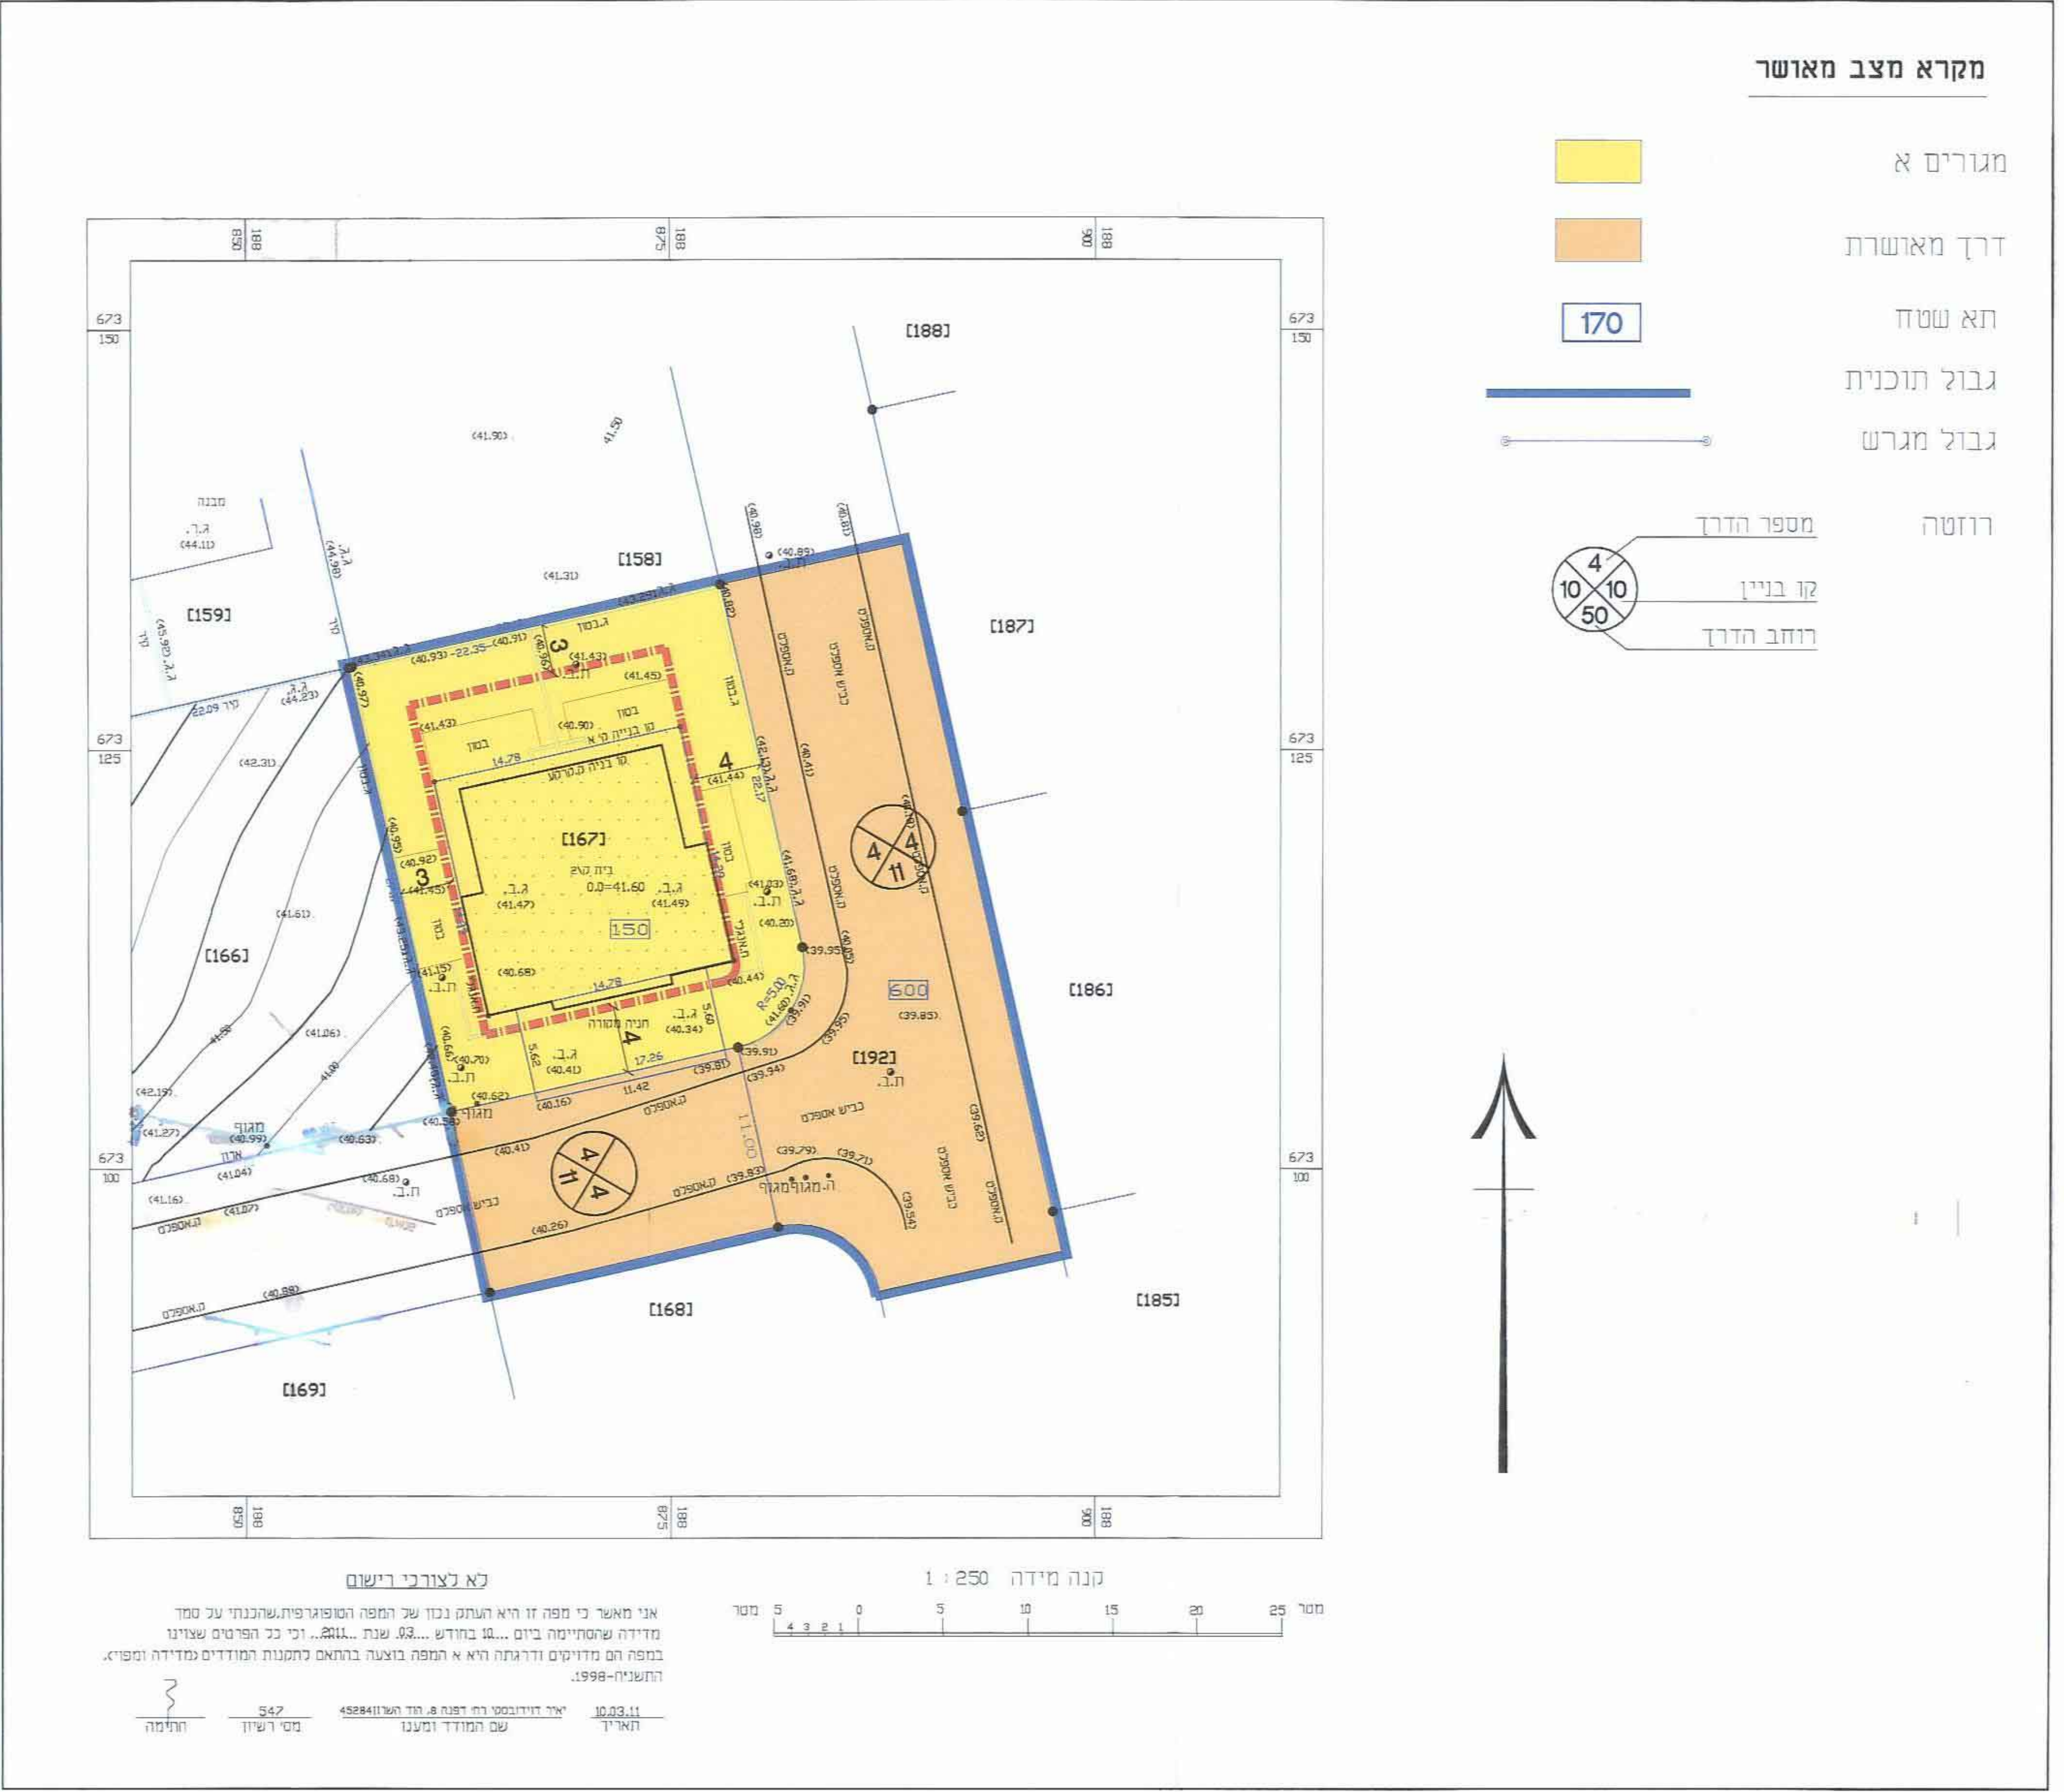

מקרא מצב מאושר קנ"מ 1 : 250

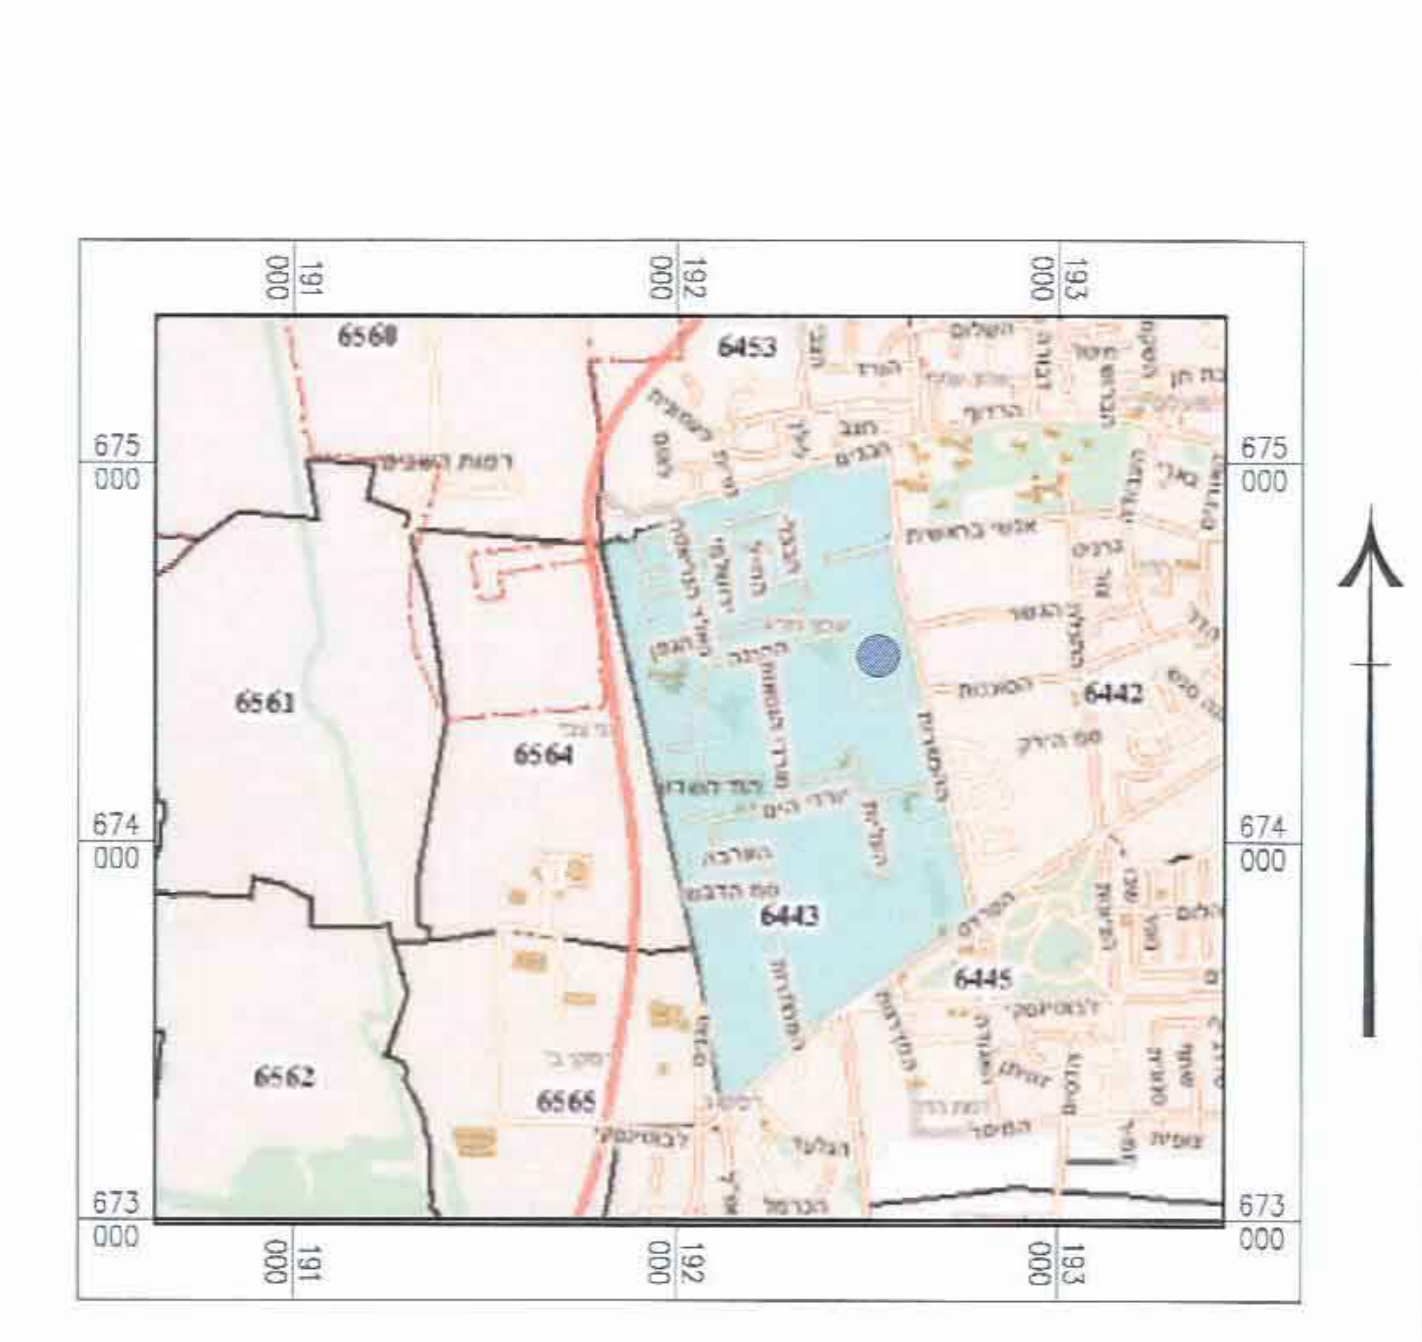

תרשים התמצאות קנ"מ 1:20,000

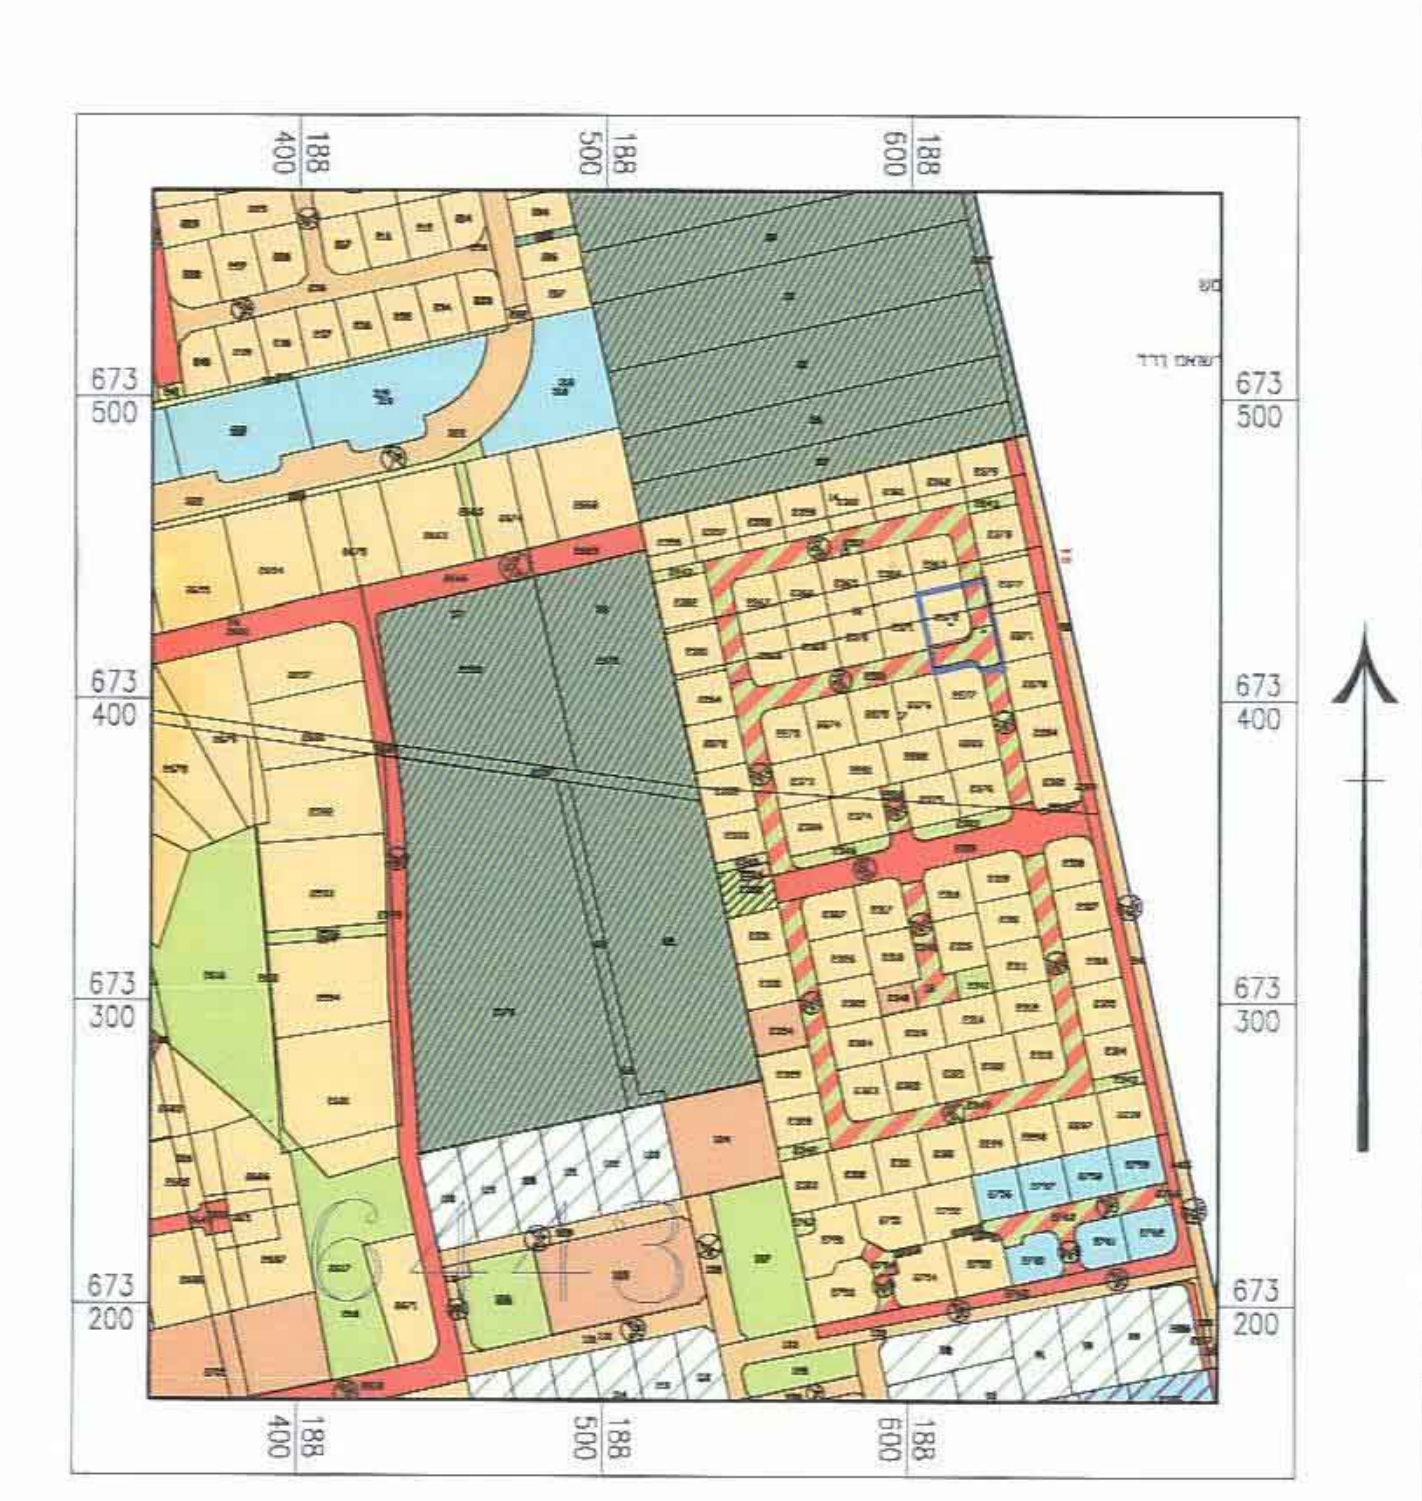

תרשים סביבה קנ"מ 1:2500

תכנית מס' הר/מק\1304\13  
שינוי לתכנית מס' הר/1304

תכנית מתאר מקומית הכוללת הוראות של תכנית מפורטת

### תשריט

אזור וחלוקה	סמכות ראשית	אופי התכנית
קניין ופיקוח בעלים	ועדה מקומית	תכנית שניתן מכוחה להוציא ודיתר
מחוז:	מרחב תכנון מקומי:	המרכז
קנה מידה:	שטח התכנית:	הוד השרון
1 : 250	1330 מ"ר	הוד השרון
נושים וחלוקות בתכנית:		

נוש	סוג הנוש	חלקות בשלמותן	חלקי חלקות
6443	תוסף	16.17	(מגוש 150)

חותמות מוסד התכנון:

שרת

22.12.19

שלב: תוקף: מהדורה: 1 תאריך: 20.12.2012

שמות חתימות:	שם	טעם
יוזם התכנית	שרת	שרת
מניס התכנית	שרת	שרת
בעל הזכויות בקרקע	שרת	שרת
בעל הזכויות בקרקע	שרת	שרת
בעל הזכויות בקרקע	שרת	שרת
עורך התכנית	שרת	שרת
מודד	שרת	שרת