

### תכנית מסי נת\מק\23\368

חניון בית הברמן לנד

תכנית מפורטת

תשריט

איחוד וחלוקה	סמכות ראשית	אופי התכנית
-	ועדה מקומית	תכנית שניתן מכוחה להוציא רחיצה ורחיפה

מחוז : מרכז  
מרחב תכנון מקומי : נתניה  
רשות מקומית : נתניה  
שטח התכנית : 2572 מ"ר  
קנה מידה : 1:500

גושים וחלקות בתכנית:

גוש	סוג הגוש	חלקות בשלמותן	חלקי חלקות
7962	מוסדר	32	-



שלב: מתן תוקף מהדורה: 1 תאריך: 08.07.2012

חותמות מוסד התכנון:



שמות וזוהימות:

מניש התכנית	הברמן-לנד נכסים בע"מ באמצעות דב לנד	ת.ב.ע. 42404	מס' 09-8851555	מס' 09-8851555
רדיוס בפועל	הברמן-לנד נכסים בע"מ באמצעות דב לנד	ת.ב.ע. 42504	מס' 09-8851555	מס' 09-8851555
בעל הזכויות בקרקע	הברמן-לנד נכסים בע"מ באמצעות דב לנד	ת.ב.ע. 42504	מס' 09-8851555	מס' 09-8851555
עורך התכנית	מנהל אפשטיין - אדריכלים	ת.ב.ע. 42441	מס' 09-8324882	מס' 09-8324882
מועד	מנהל אפשטיין - אדריכלים	ת.ב.ע. 42504	מס' 09-8624674	מס' 09-8828151

הרשמי מצדד: בזאת כי מידת המפה והאופי/מבנית/מבנית המרחב והמרחב לתכנית זו, וערכה על ידי גושים. **לשכת** היא הכנה לפי הרואה תול מבלתי וברוראש מרחבאח החוק והתקנות המודדים שבמקרה.  
דיוק המרחב והמרחב: מידת גרפית/מרחב (בגבול) ברמת אבליטיות  
מידת אבליטיות מלאה ברמת תציר (כולל המרחב והמרחב)  
שם המודד: מסי רישון  
חתימה: [Signature]  
תאריך: [Date]

### מקרא מצב מאושר


- גבול התכנית
- גבול תכנית הקפה
- קו בנין
- דרך מאושרת
- תעשייה
- מסחר ותעסוקה
- בנין קיים
- מספר חלקה
- מספר הדרך / קו בנין רחוב הדרך



מצב מאושר קנה מידה 1:500


### מקרא מצב מוצע

- גבול התכנית
- קו בנין
- קו בנין עיגי לחניון בלבד
- תעשייה
- בנין קיים
- מספר תא שטוח
- מספר חלקה
- מספר הדרך / קו בנין רחוב הדרך

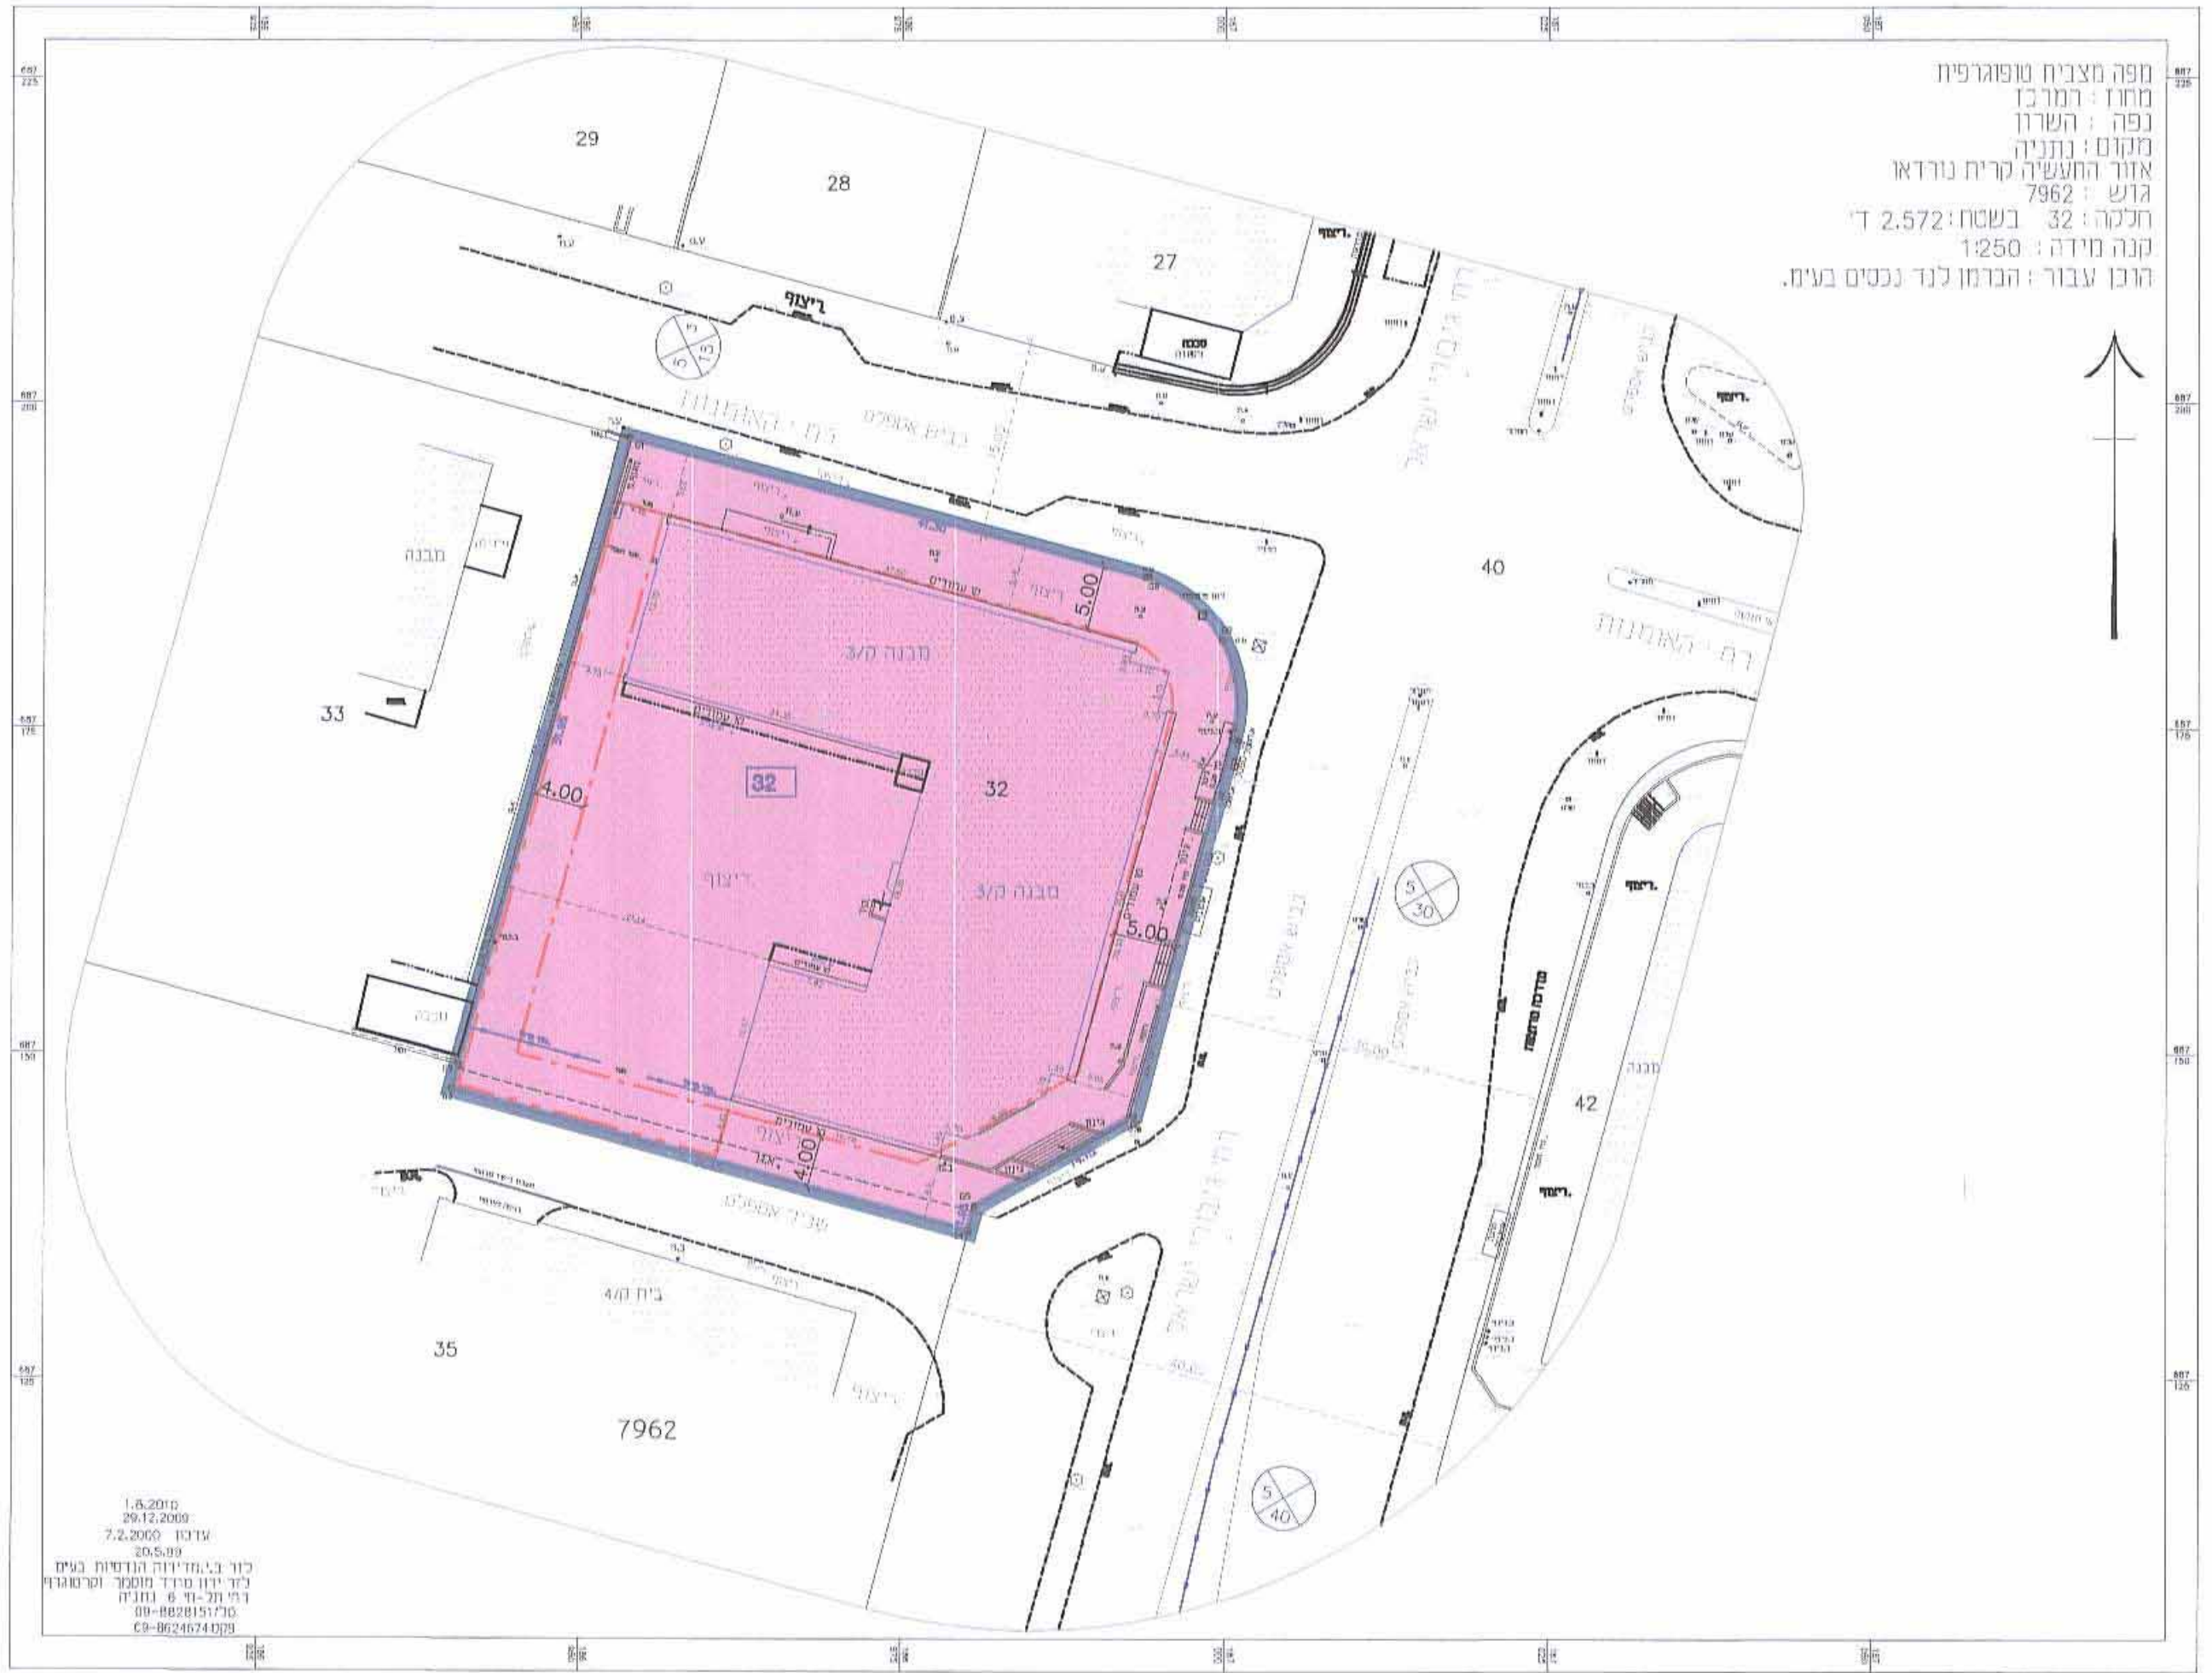

מצב מוצע קנה מידה 1:500

### מפת התמצאות קנ"מ 1:10000

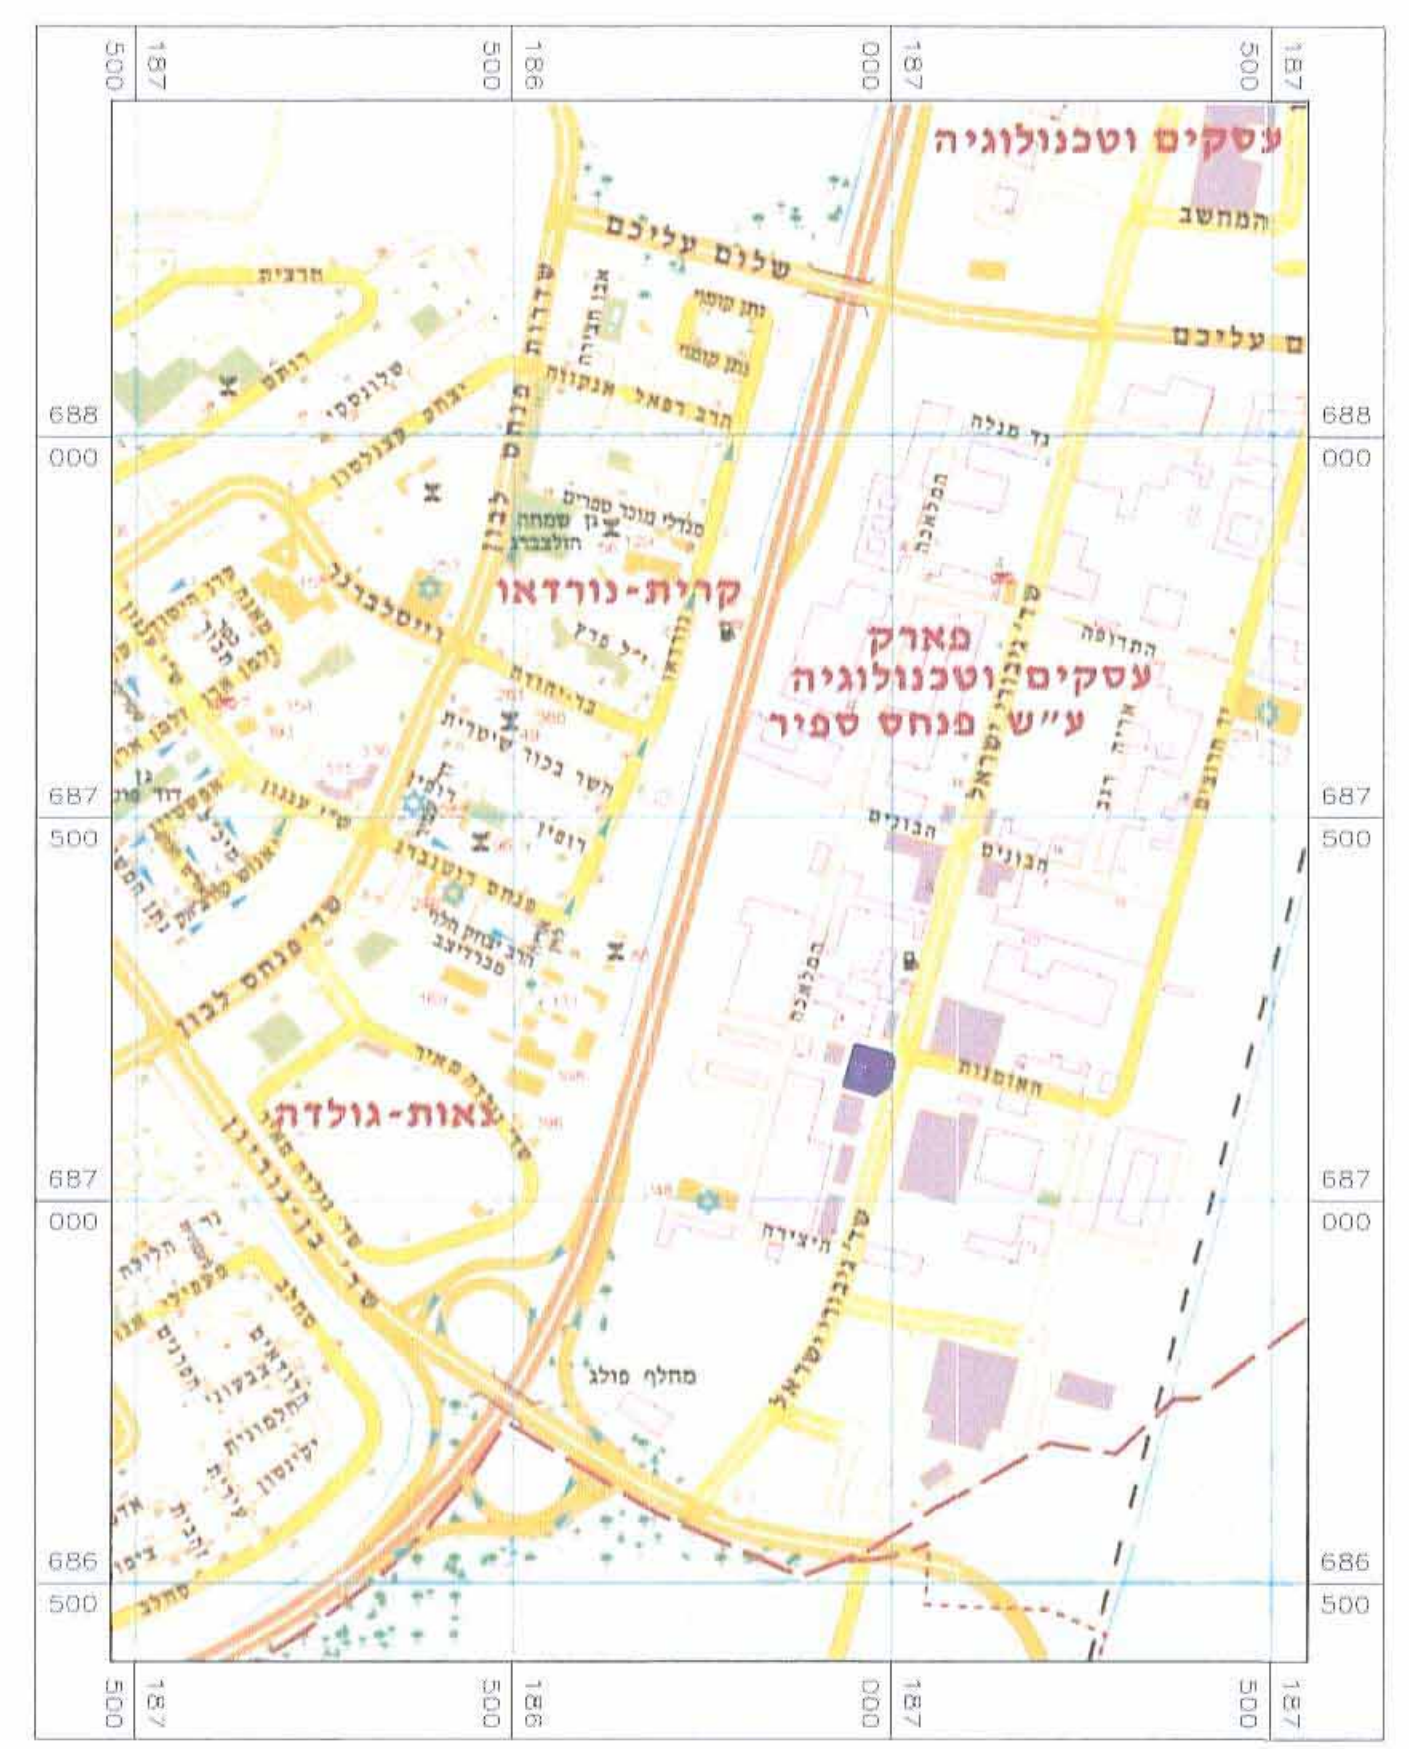

### תרשים סביבה קנ"מ 1:2500

