

תכנית מתאר מס' רצ\מק\ו\5\78

רחוב וולפסון 20 אי' ראשון לציון

תכנית מפורטת

תשריט

|              |             |                                  |
|--------------|-------------|----------------------------------|
| איחוד וחלוקה | סמכות ראשית | אופי התכנית                      |
| -            | ועדה מקומית | תכנית שניתן מכוונה להוציא היתרים |

מחזור :  
מרחב תכנון מקומי :  
רשות מקומית :  
שטח התכנית :  
קנה מידה :  
מרכז :  
ראשון לציון :  
ראשון לציון :  
880 מ"ר :  
1:250

| גוש  | מסדר | חלקות בשלמותן | חלקי חלקות |
|------|------|---------------|------------|
| 3926 | 829  |               |            |

חותמות מוסד התכנון :



שלב: מתן תקף מהדורה: 1 תאריך: 25/11/12


שמות וזהויות:

|                    |                          |                |                            |
|--------------------|--------------------------|----------------|----------------------------|
| יום התכנית         | מח' מוליבר 5 ראשון לציון | מס' 03-9670350 | דואר 03-9671593            |
| מגיש התכנית        | אלצין עולה בע"מ          | מס' 03-9670350 | דואר 03-9671593            |
| בעל הזכויות במקרקע | אלצין עולה בע"מ          | מס' 03-9670350 | דואר 03-9671593            |
| עורך התכנית        | אדריכל סול בן עמי        | מס' 03-9642205 | דואר salo@salco.co.il      |
| מודד               | אביגדור מזור             | מס' 03-9673507 | דואר HAZOREMAZOR-SUR.CO.IL |

הצהרת המודד

הר"י מצרף בזאת כ' הספה הטופוגרפית /תצוגת המחזה רקע לתכנית זו, מטריה על די כיום: 26.11.09  
והיא הוכנה לפי הוראות מול סמכות ובהתאם להוראות החוק ולתקנות המודדים שבתוקף דיוק הקו הבחול והקוסטר: מדידה גרסית/קו כפול (בלבד) ברמה אצלית/ מדידה אצלית מלאה ברמה התצ"ד (כולל הקו הבחול).

אביגדור מזור 552 מספר הישגון חתמה תאריך 26.11

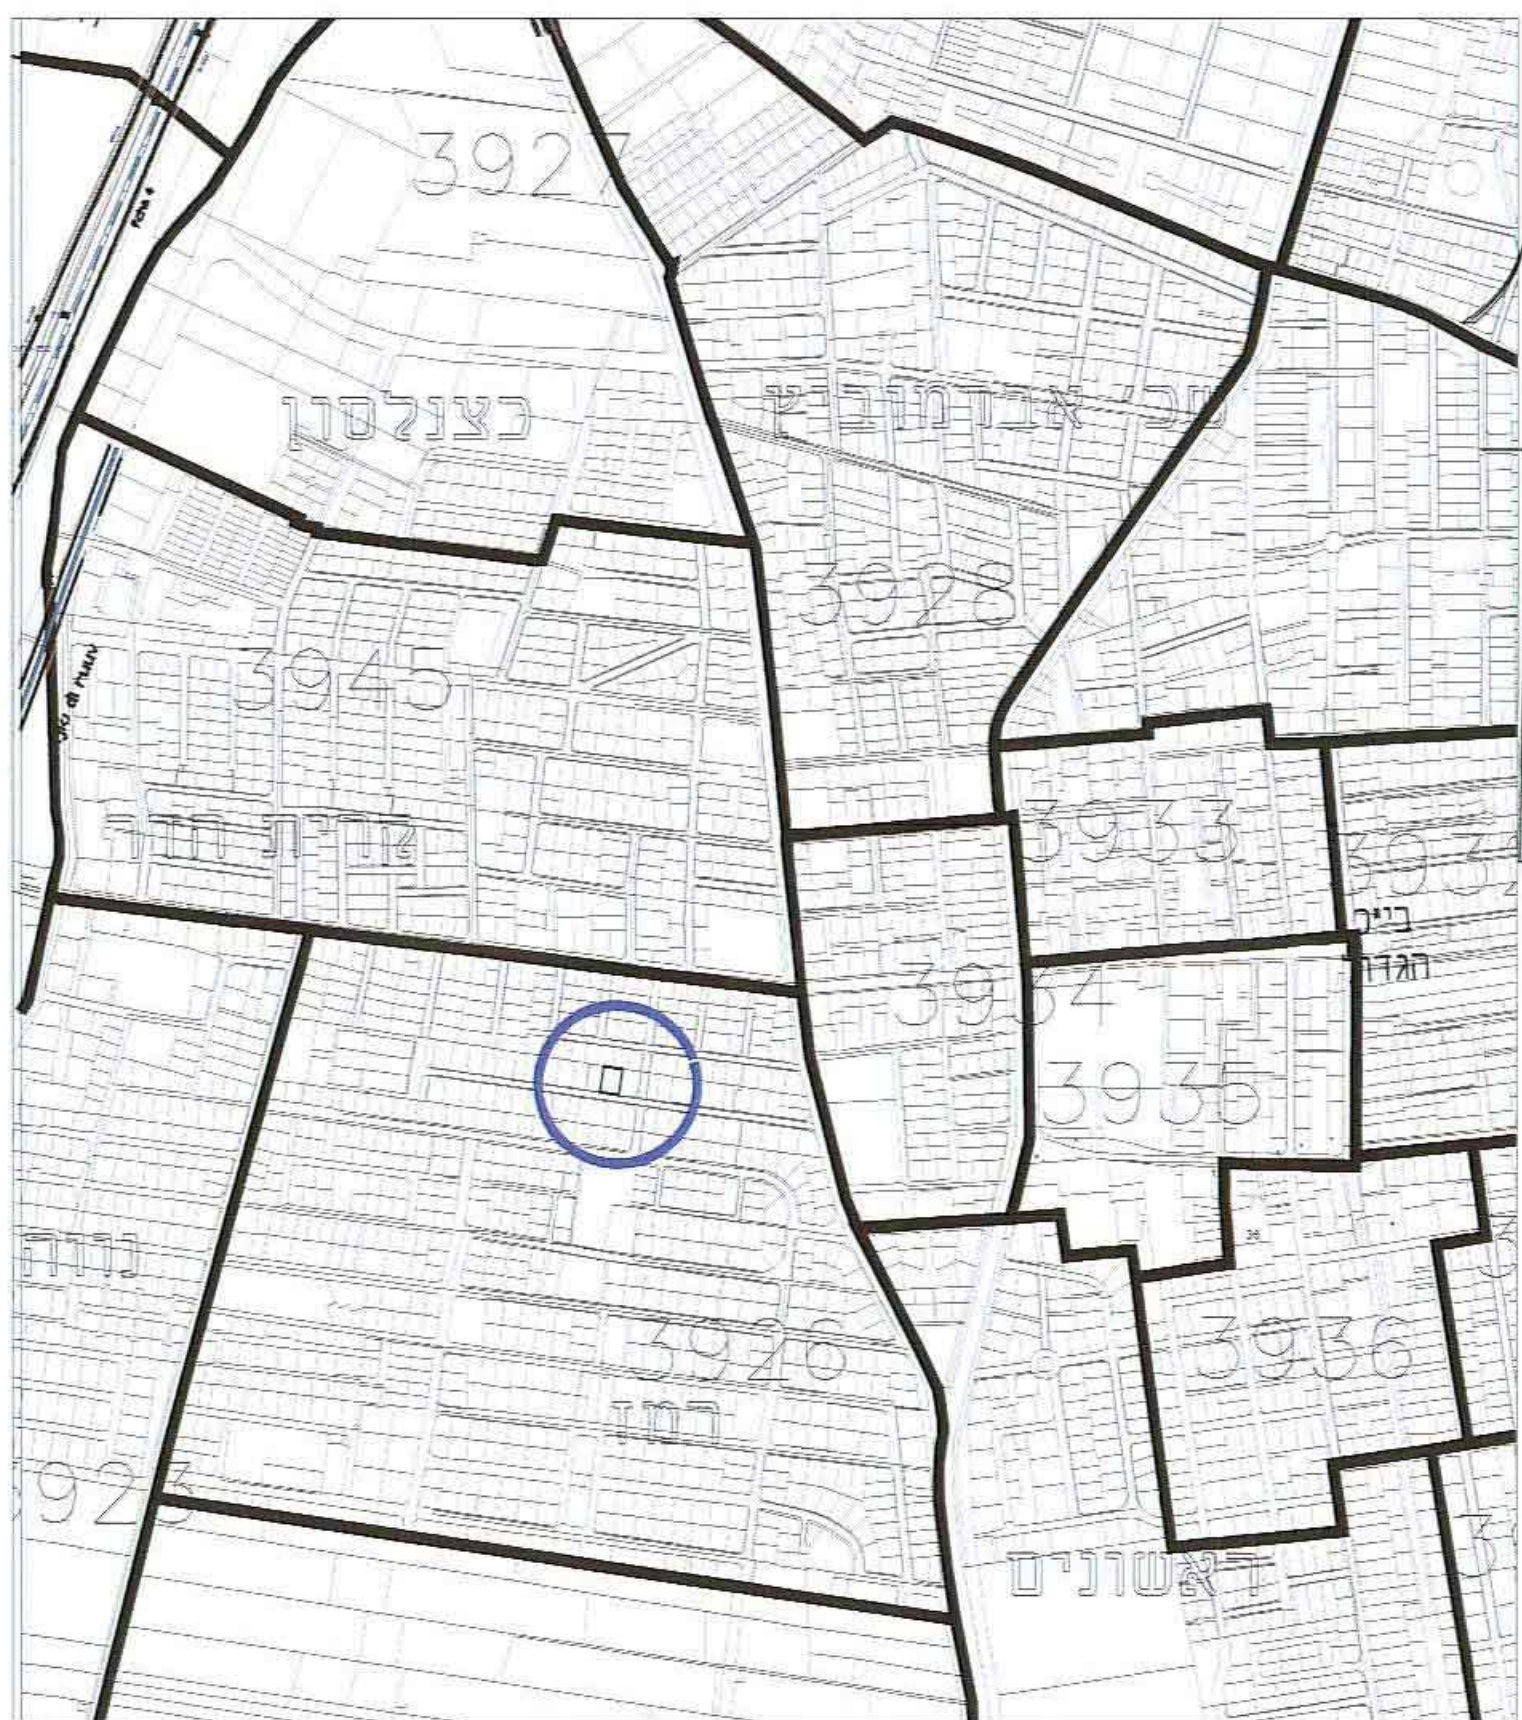


תרשים התמצאות כללית קו"מ 1:10,000



תרשים סביבה 1:2500

מצב מאושר 1:250

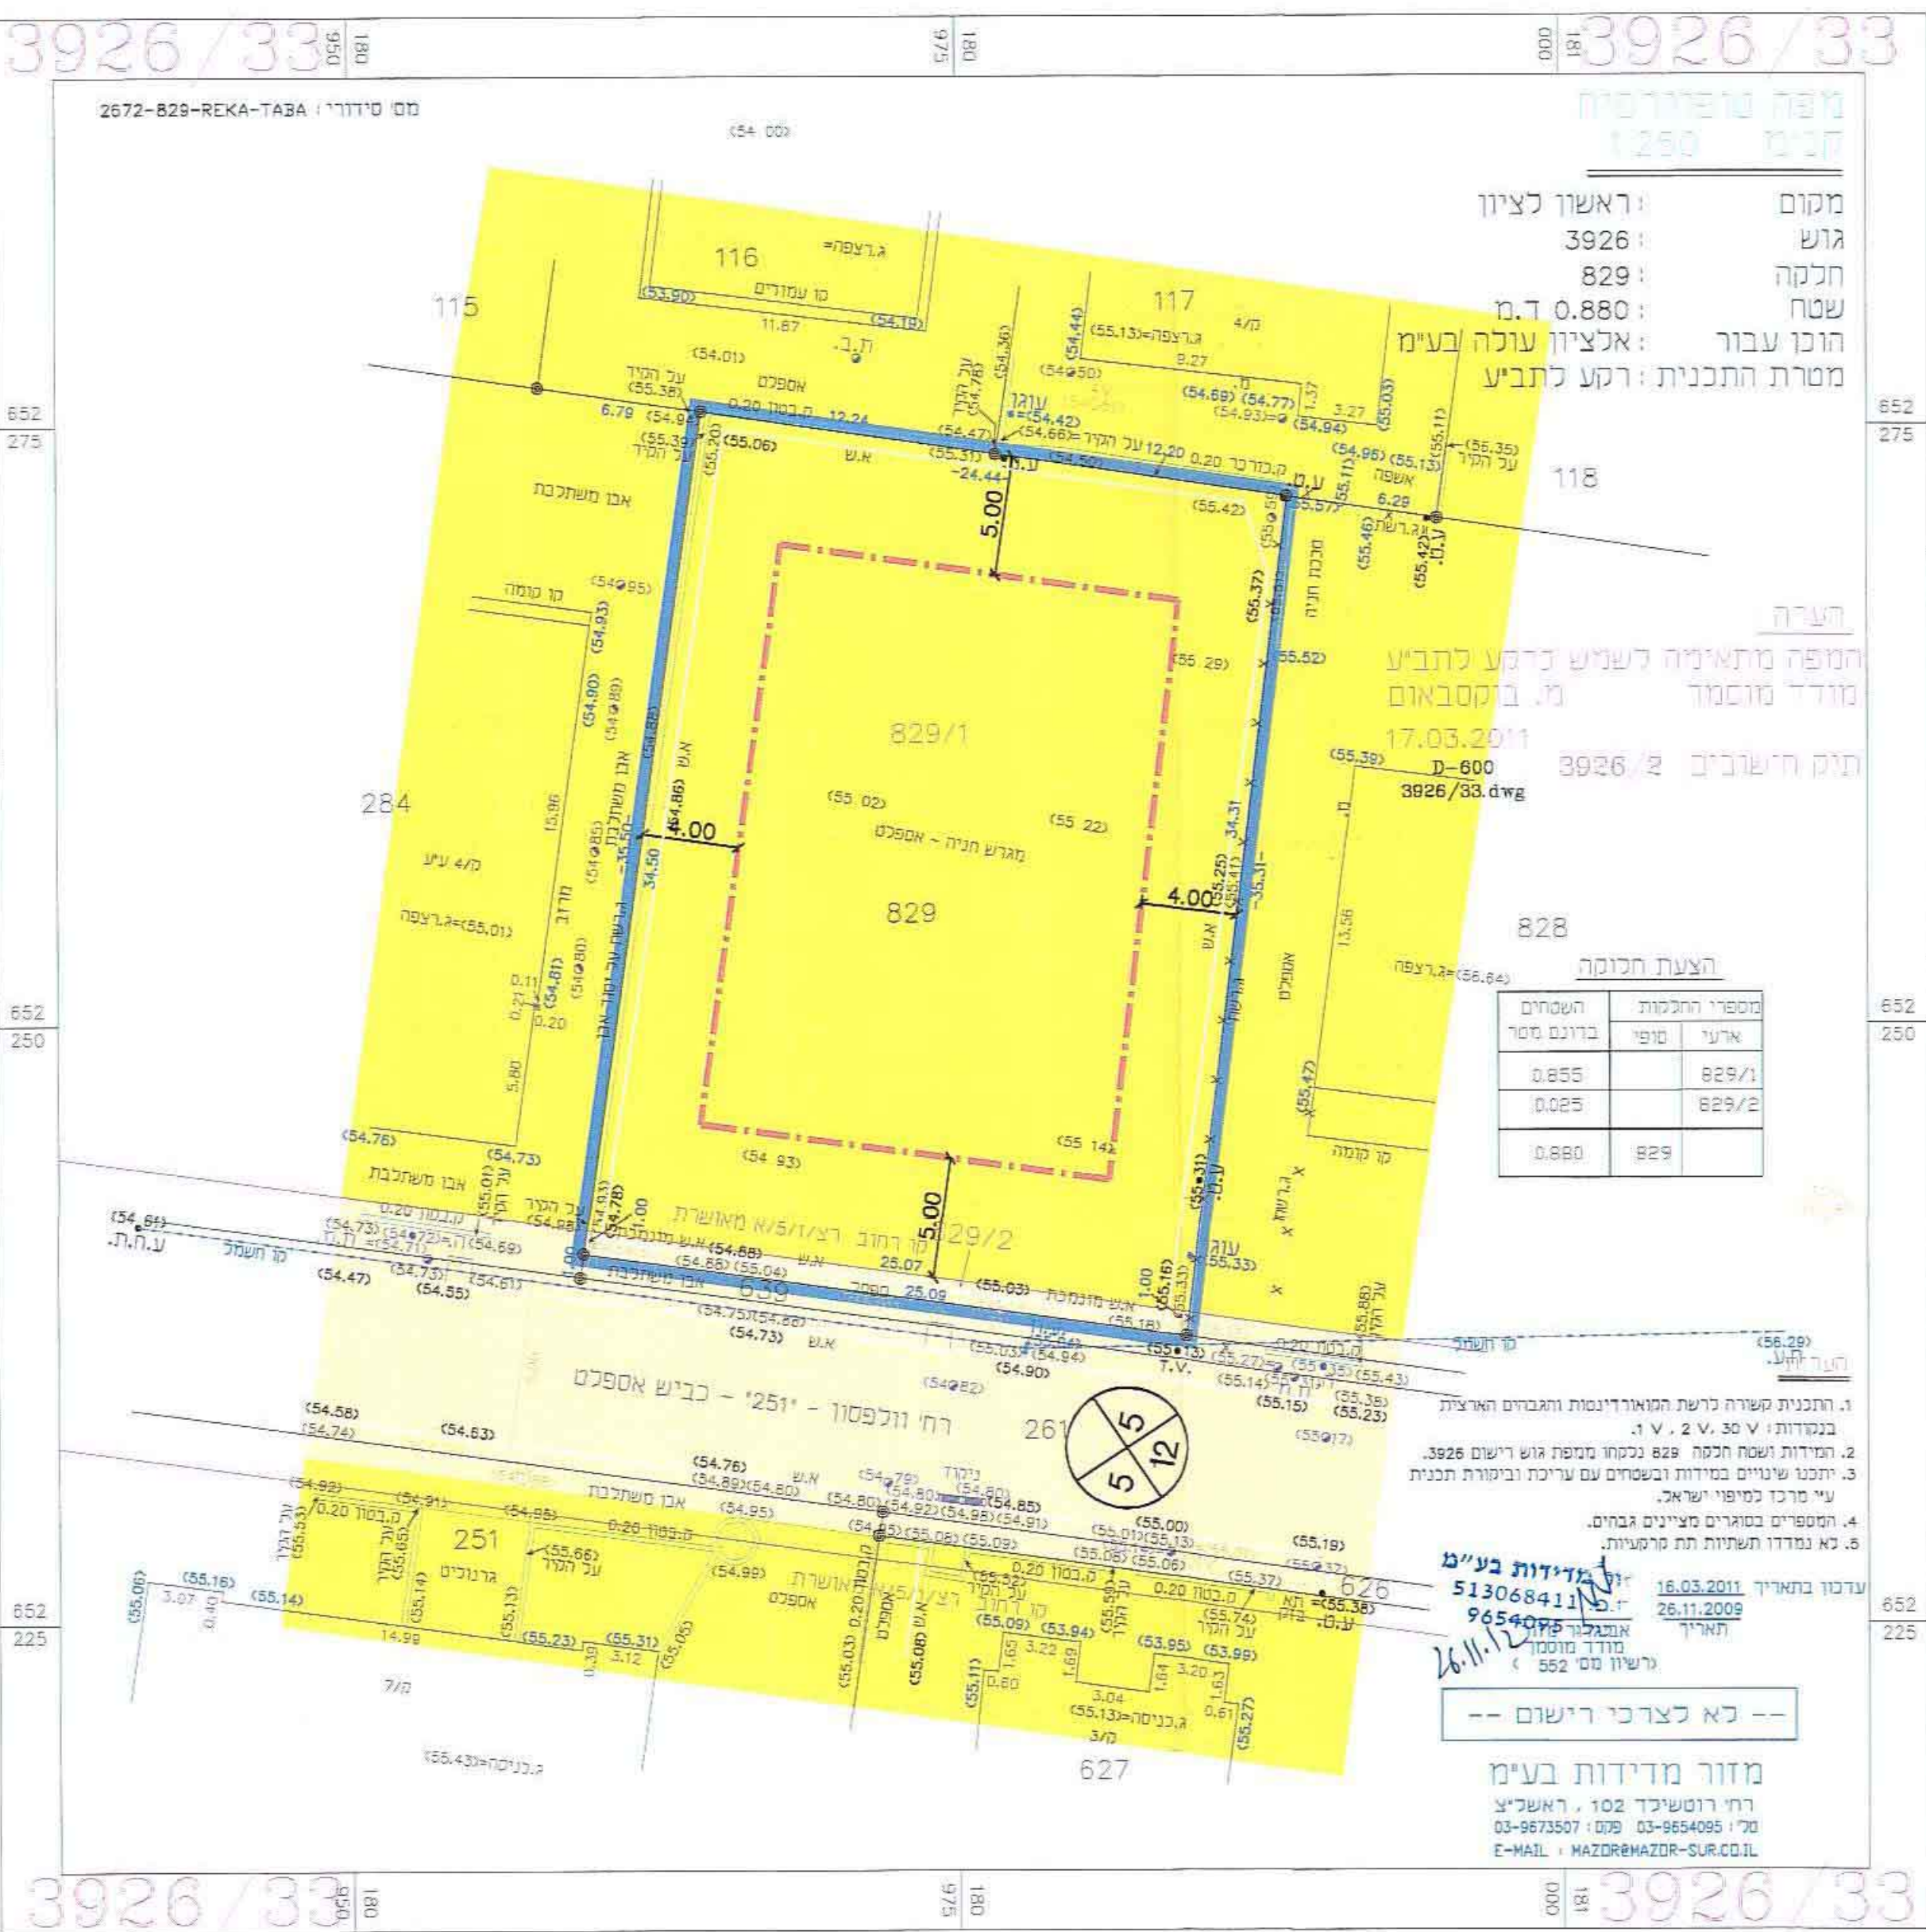


קנה מידה 1:250

מקרא מצב מאושר

- גבול התכנית
- קו בנין
- אזור מגורים ג'
- דרך מאושרת
- מספר חדר - 5
- קו בנין
- רוחב חדר - 5
- שטח שטח לפי סמכות

מצב מוצע 1:250

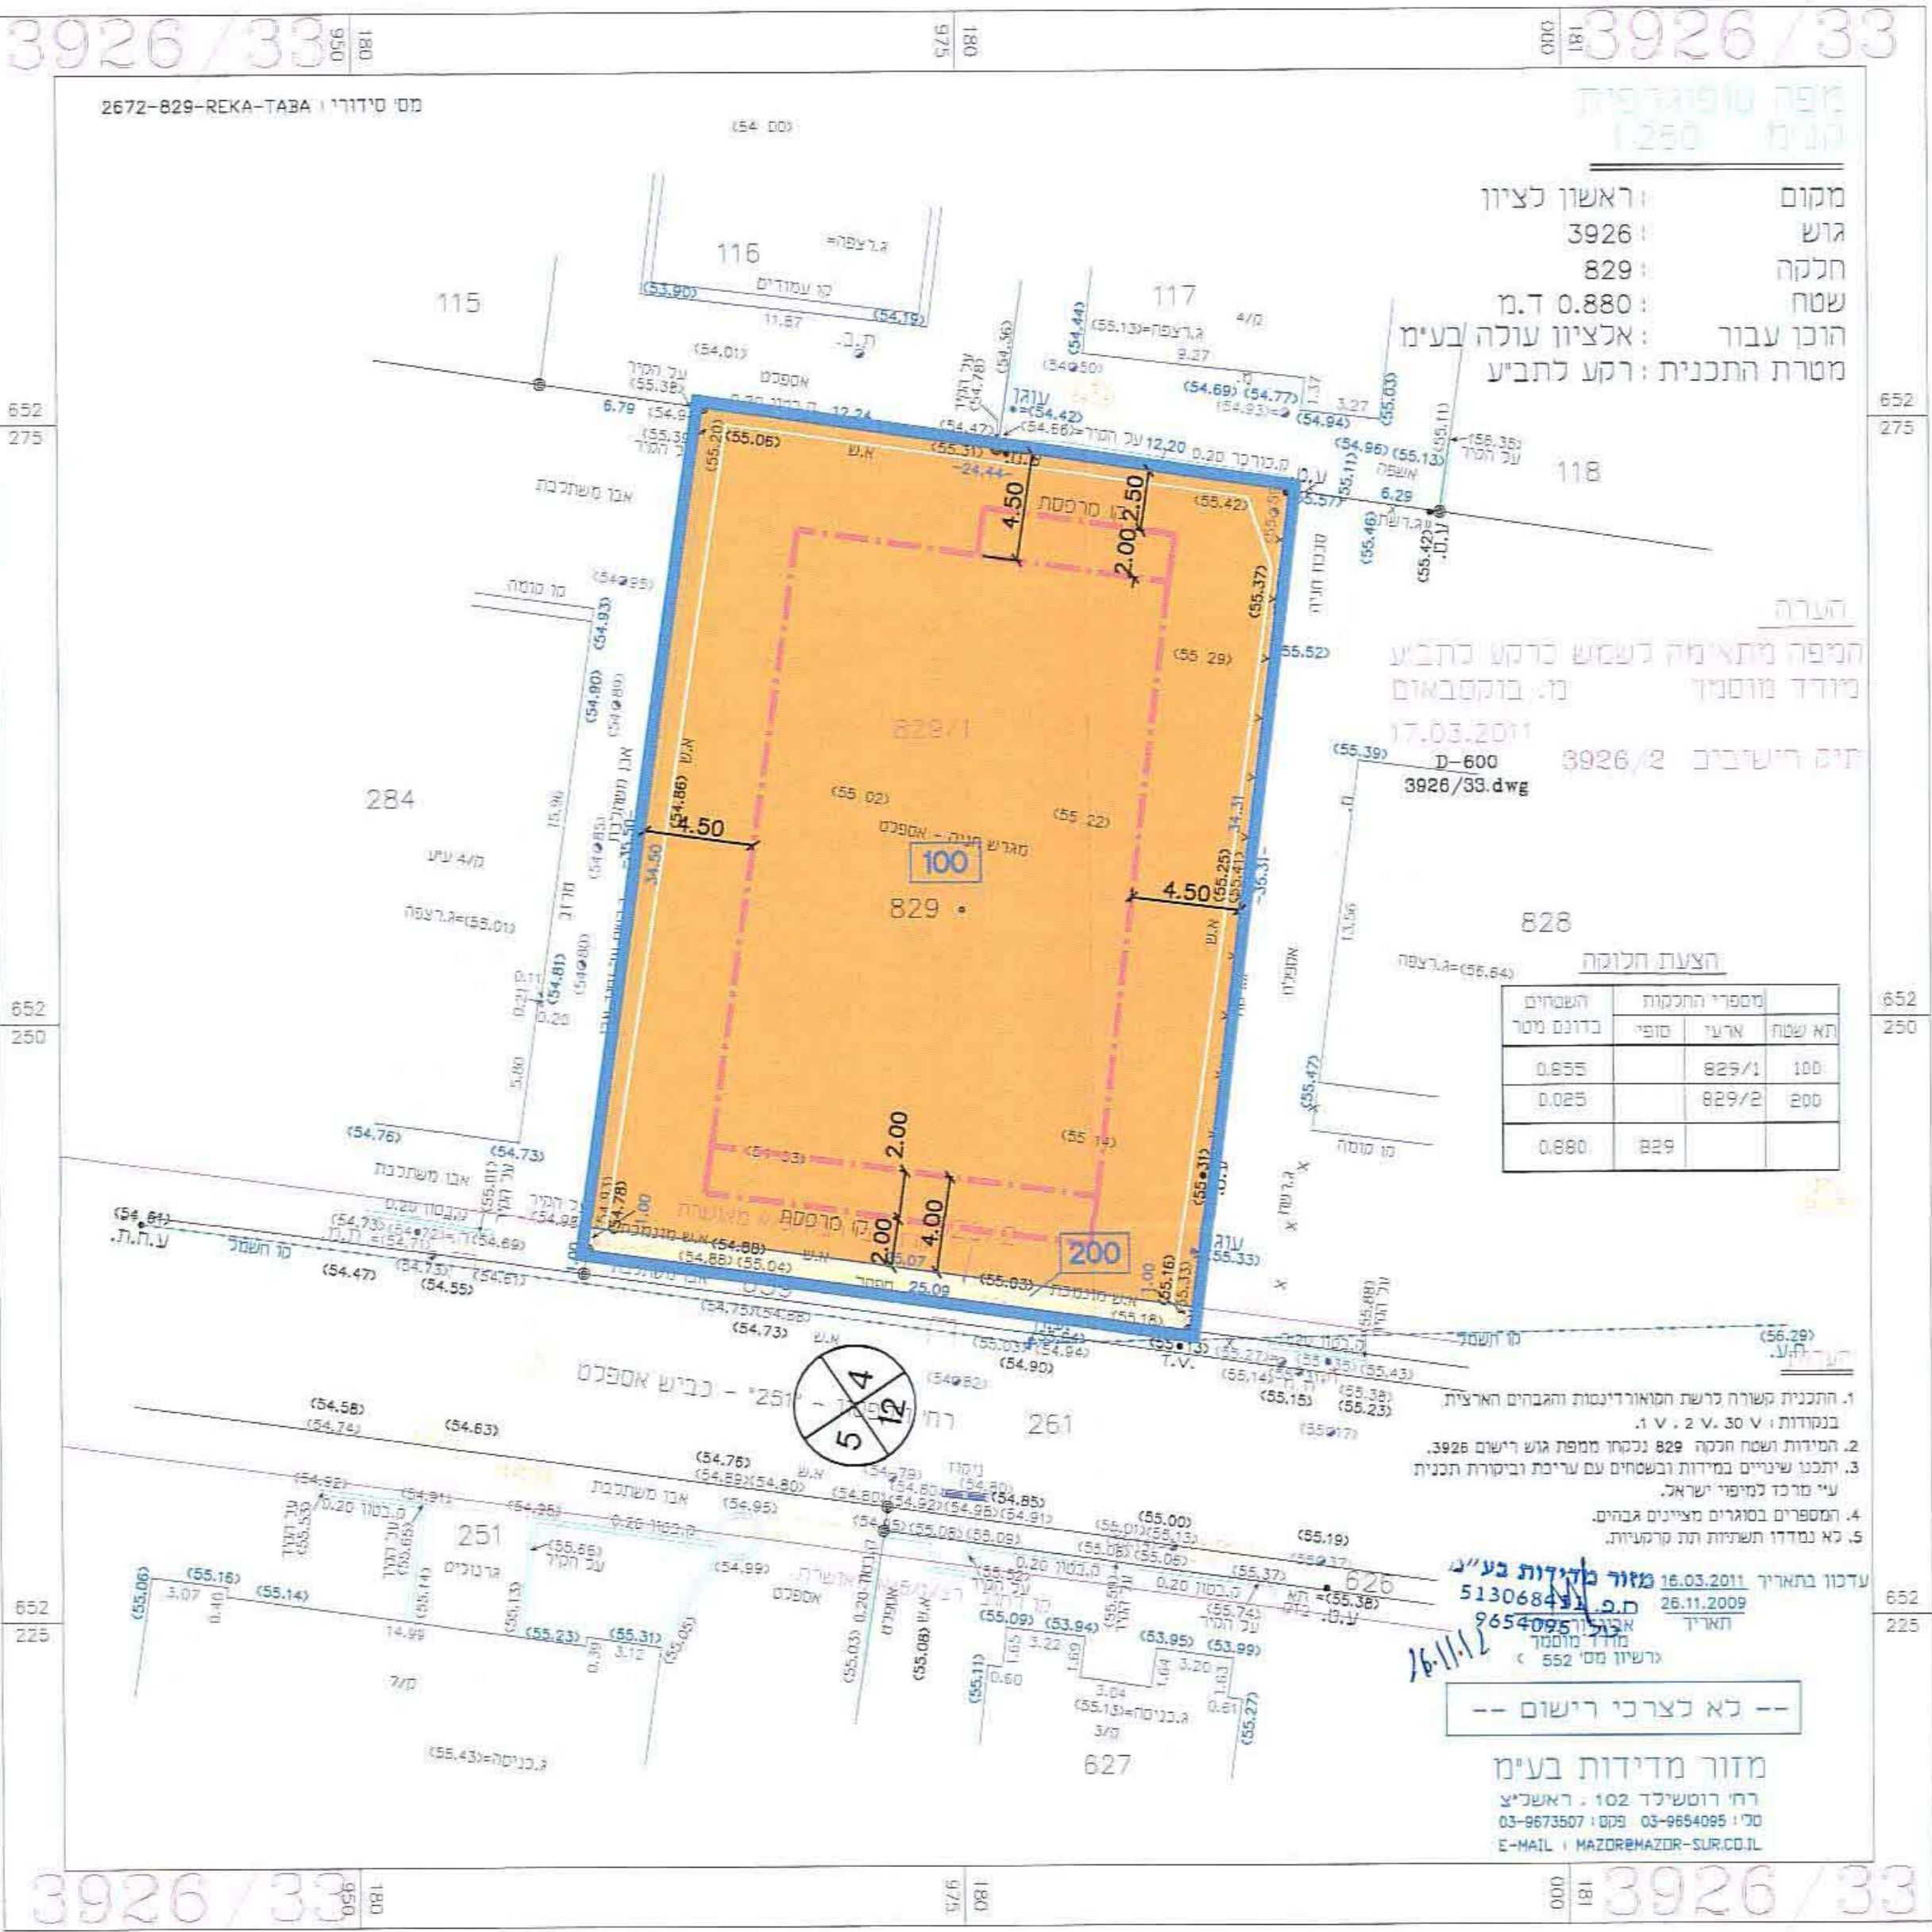

קנה מידה 1:250

מקרא מצב מוצע

- גבול התכנית
- קו בנין
- מגורים ג'
- דרך מאושרת
- גבול לא שטח ומספר
- מספר חדר - 5
- קו בנין
- רוחב חדר - 5