


מצב מאושר
קנ"מ 1:500
(ע"פ תוכנית מד\במ\3)

מקרא מצב מאושר

- גבול התכנית
- מגרש המחולק לתאי שטח
- דרך מוצעת
- *אזור מגורים ב'
- שטח ציבורי פתוח
- *טיילת פארק הטבע
- בניין קיים
- מספר חלקה 22
- קו בניין
- גבול חלקה
- מספר הדרך 10
- רחוב הדרך 40


*יעוד שלא לפי מבאת 2006

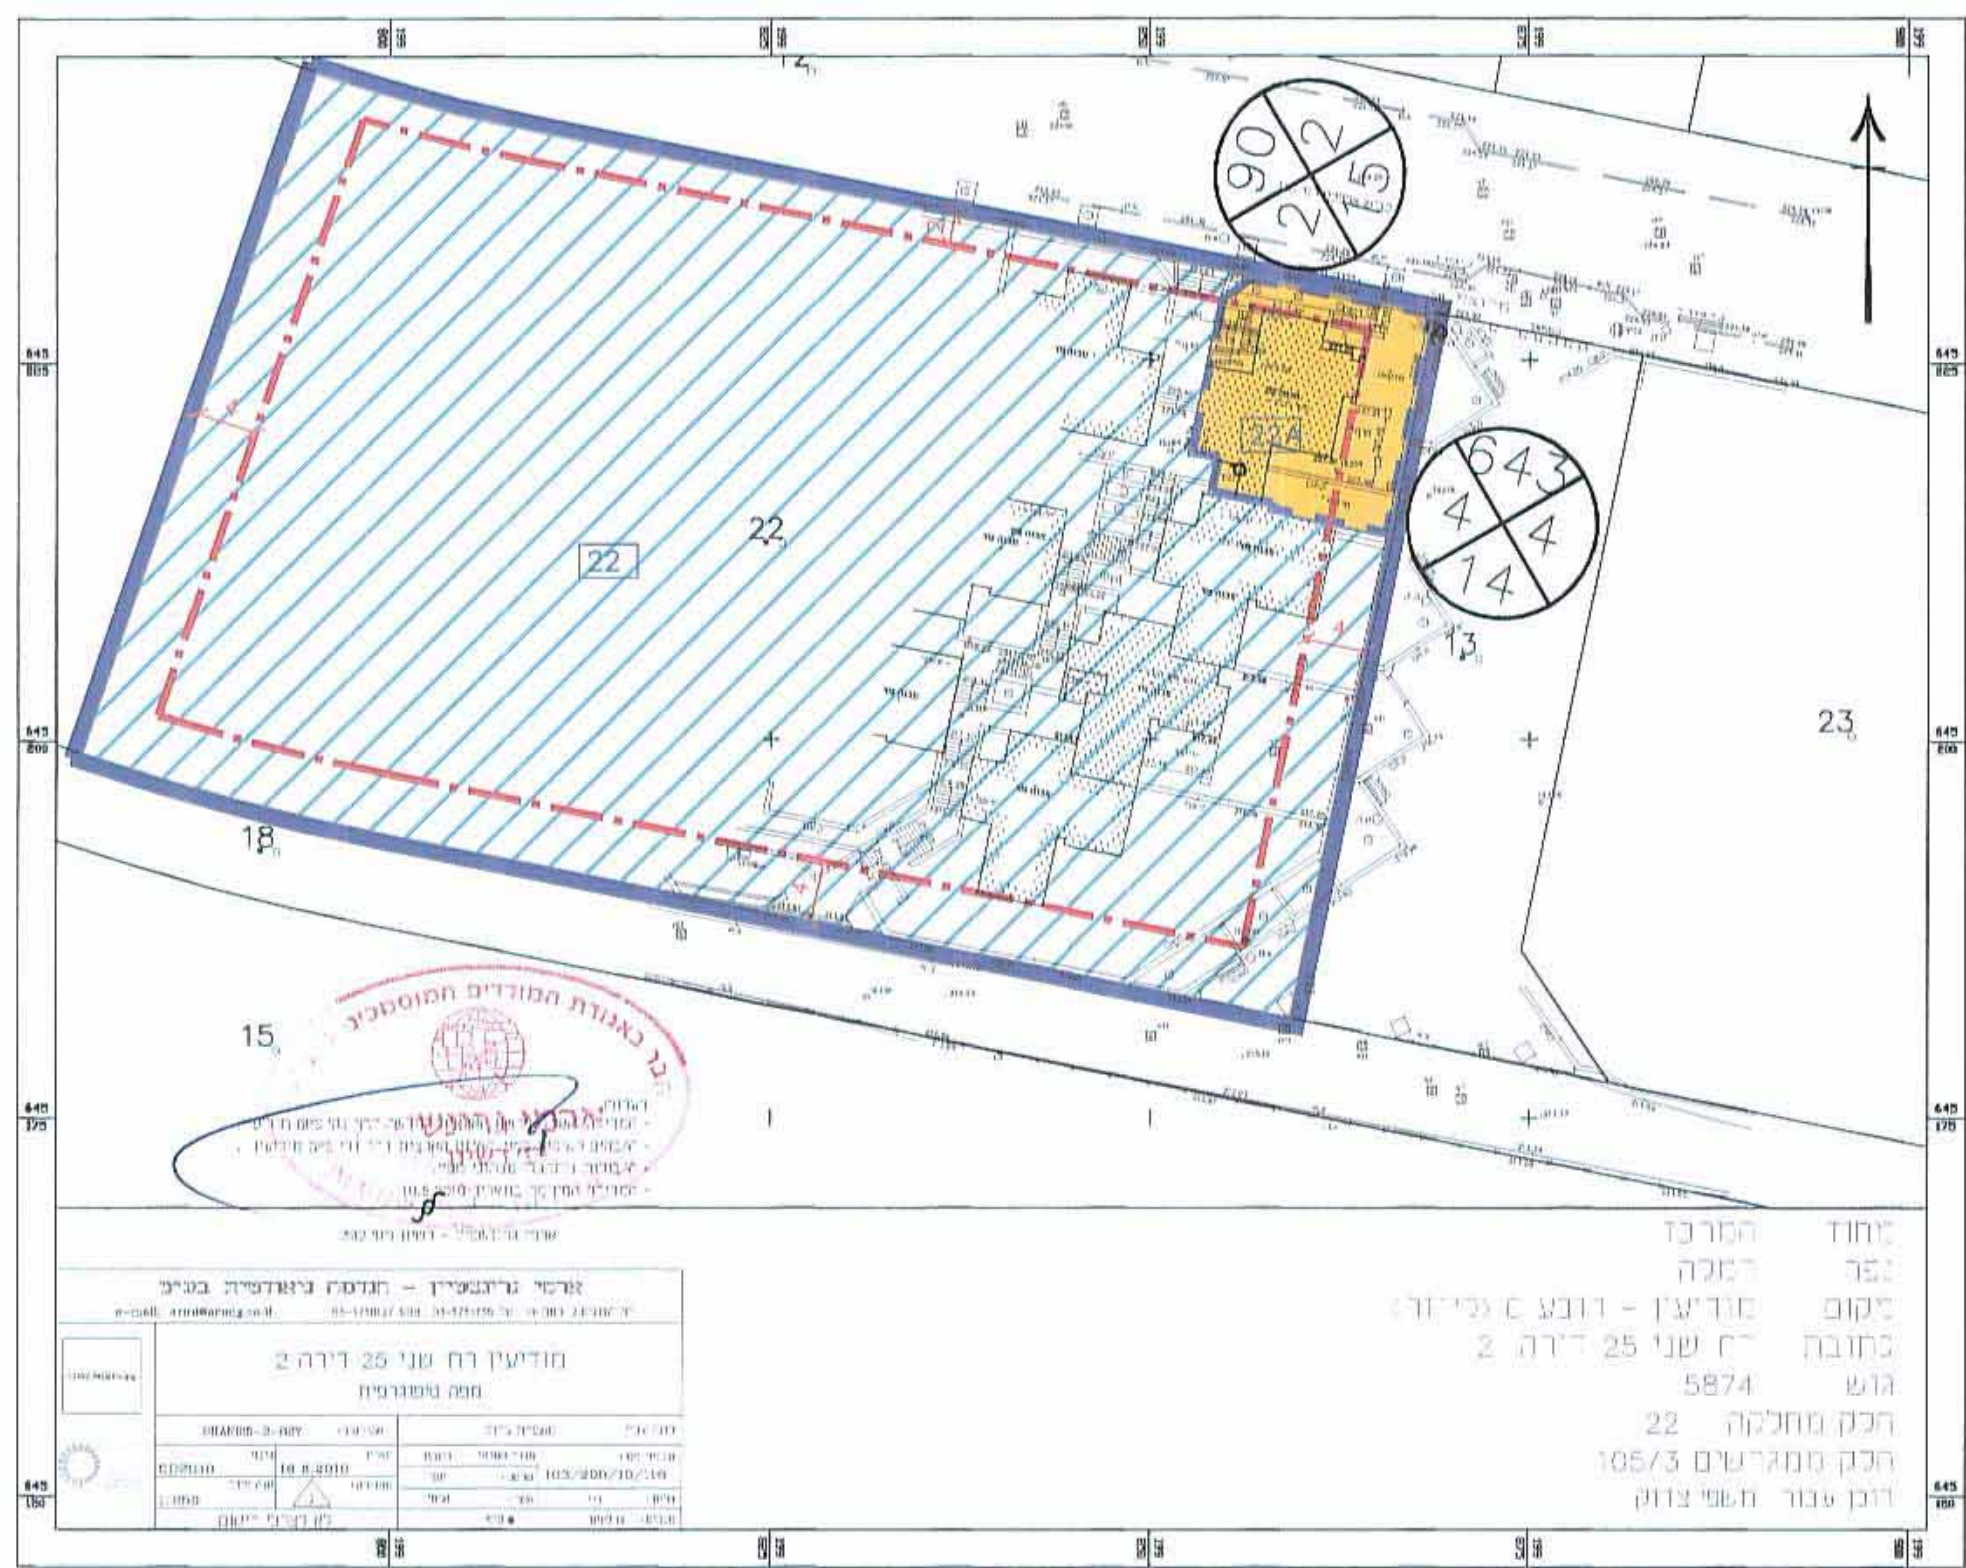

מצב מוצע
קנ"מ 1:500


מקרא מצב מוצע

- גבול התכנית
- מגרש המחולק לתאי שטח
- מגורים ב'
- ייעוד ע"פ תכנית מאושרת
- בניין קיים
- מספר חלקה 22
- קו בניין
- גבול חלקה
- מספר הדרך 10
- רחוב הדרך 40
- מספר תא שטח 22A

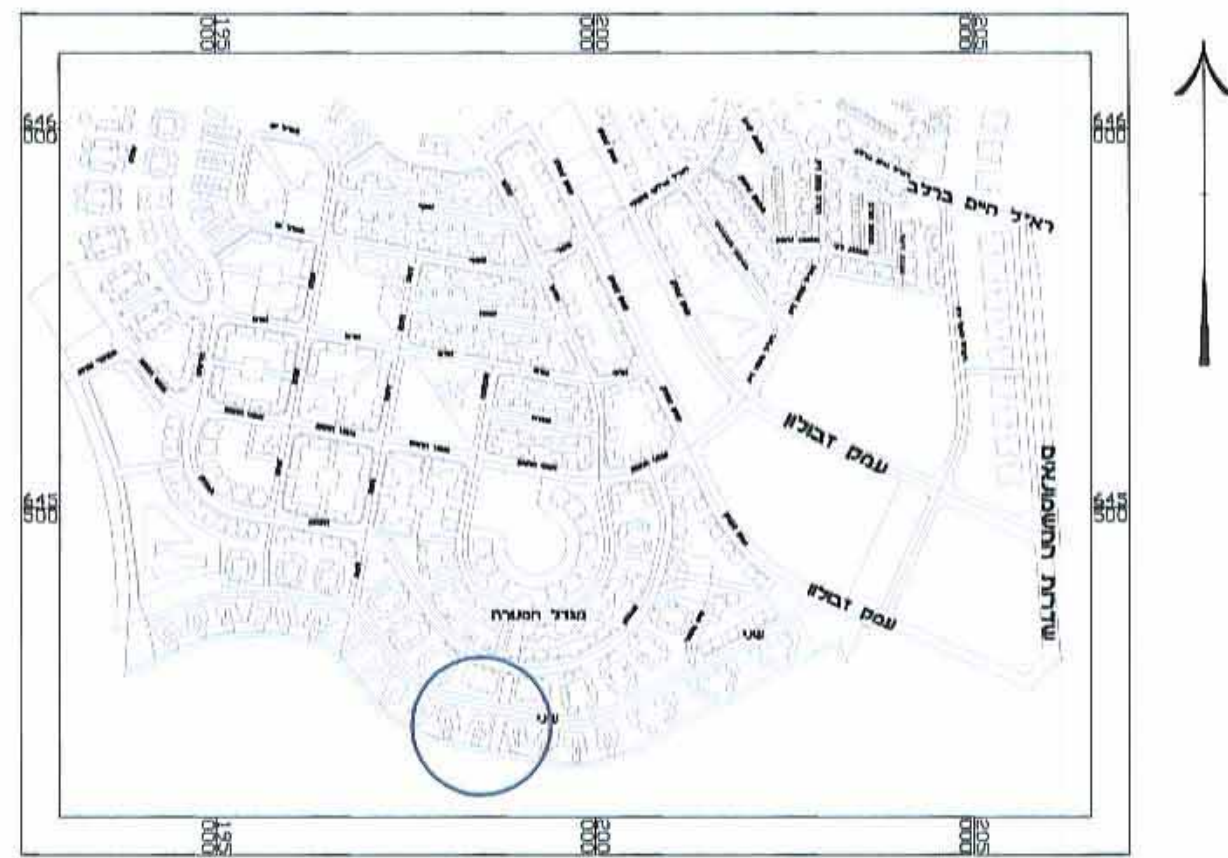

תרשים התמצאות כללית

קנ"מ 1:10,000

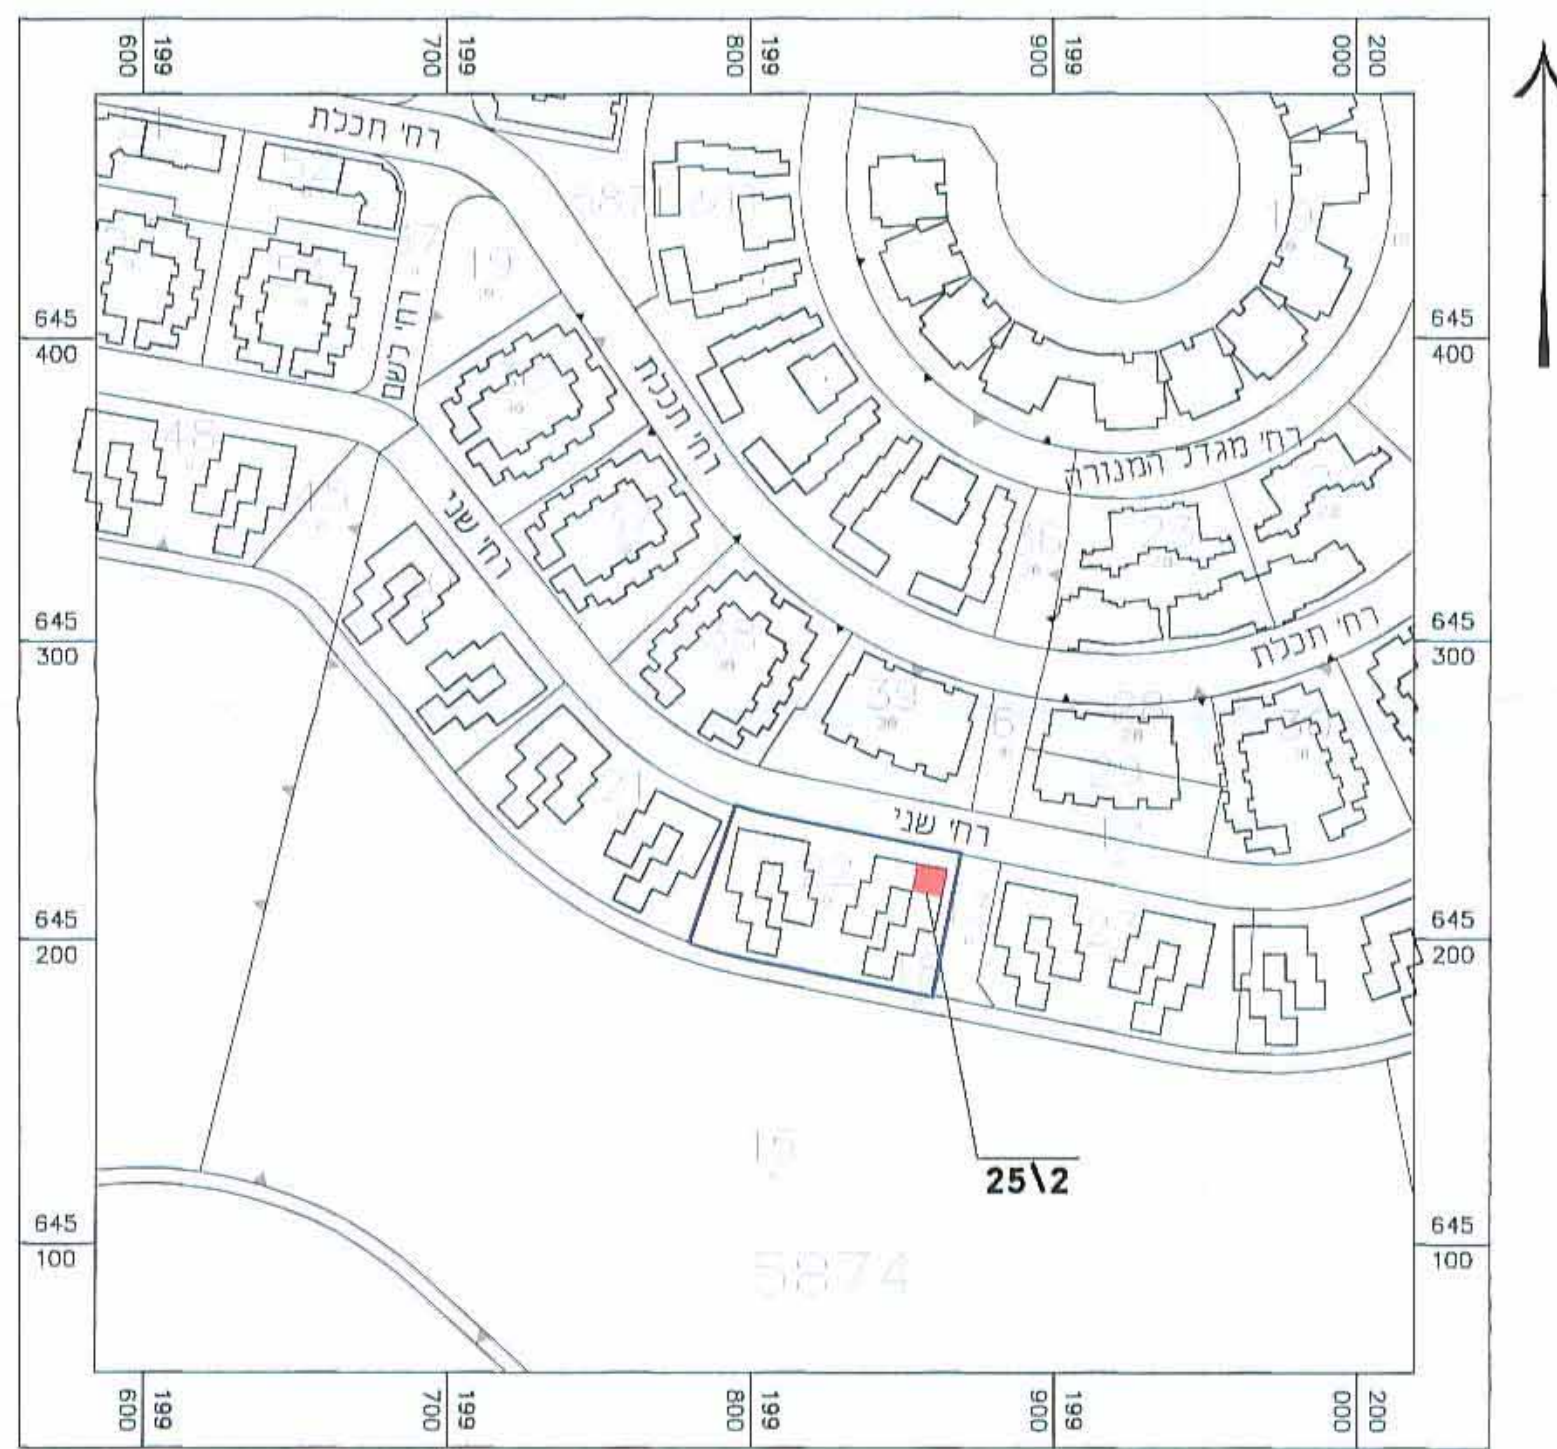

תרשים סביבה קרובה

קנ"מ 1:2,500

תכנית מסי מד\3\19

מישור הפנים
מחוז מרכז
תוספת זכויות בניה -
ר"ח' שני 25/2, מודיעין,
תכנית מפורטת

22.11.2012

תשרי

נתקבל
תיק מסי

איחוד וחלוקה	מסכות ראשית	אופי התכנית
-	ועדה מחוזית	תכנית עיתון מכוחה להוציא התרים

מחוז: מרחב תכנון מקומי
מרכז: מודיעין-מכבים-רעות
רשות מקומית: מודיעין-מכבים-רעות
שטח התכנית: 3.719 דונם
קנה מידה: 1:500

גושים וחלקות בתכנית:

גוש	סוג הגוש	חלקות בשלמותן	חלקי חלקות
5874	מוסדר	22	

חוק התכנון והבניה, התשכ"ה - 1965
מש"ד הפנים - מחוז המרכז
הועדה המחוזית לתכנון ובניה

לאשר את התכנית

התכנית לא נקבעה טענה אישור השר
התכנית נקבעה טענה אישור השר

18-12-2012

תאריך יו"ר הוועדה המחוזית

שלב: מילוי תנאים למתן חוקף מהדורה 1: תאריך: 1.11.12

שמות וזהימות:

מגיש התכנית	ענת צדיק ת.ז. 023786965	מס' ת.ז.	023786965
	ר"ח' שני 25/2 מודיעין	מס' ת.ז.	052-8401411
מגיש התכנית	ניסים צדיק ת.ז. 058234039	מס' ת.ז.	058234039
	ר"ח' שני 25/2 מודיעין	מס' ת.ז.	057-8190841

היום בפועל	לא ולבנטי	מס' ת.ז.	
	מס' ת.ז.	מס' ת.ז.	

בעלי עניין בקרקע	מנהל מקרקעי ישראל	מס' ת.ז.	023786965
מנהל מקרקעי ישראל	ענת צדיק	מס' ת.ז.	058234039

עורך התכנית	אדרי אילת מארמניוטי מ.ז. 56022	מס' ת.ז.	08-9700178
	ר"ח' נחל זליה 25 מודיעין 7100	מס' ת.ז.	08-9701364

מודד	אדרי גרינשטיין	מס' ת.ז.	03-5751755
	מחוז תל אביב 392	מס' ת.ז.	03-5750127

צהרת מודד:
הרי מודד בואר כי מדידת גובה המפתח והתפרטים שבכרטיס המפתח נעשו באמצעות
הוא חבילת ליי חרואה וזוהי תוצאה נכונה ונכונה ומתבטאת במדידת המודד שבו
דיוק חסר השוואה ומדידת גובה המפתח נעשה באמצעות מדידת גובה המפתח
(כולל פני הרוחב).
אדרי גרינשטיין
מס' ת.ז. 03-5751755

אדרי גרינשטיין
מס' ת.ז. 03-5751755