

מקרא

יעד עפ"י תכנית מאושרת אחרת

מחזור מרכז

מרחב תכנון מקומי שורקות

רשות מקומית חבל יבנה, גן רוה, ...גדרות, ברנר, נחל

ישוב

תכנית בסמכות מקומית

איחוד וחלוקה ללא איחוד וחלוקה

היתרים או הרשאות תכנית שמסמכה ניתן להוציא היתרים או הרשאות

מונה תדפיס התשריט 4

מועד הפקה 05/02/2013

שלב 1

שטח התכנית 156000 דונם

קנה מידה 1:50000

מקרא מפת מדידה

מקרא

מדידה

ערוץ/מסלול/תחנה

איסוף

אבן עפה

דרך עפר

גדר חוץ / רשת

גדר אבן/קיר

גדר גבול

מדור/ערוץ/שפוע/מבנה

עץ

נעדרת גובה אופיינית

סל גובה משני (0.5, 1.0, 2.0, 5.0 מ' סל)

סל גובה ראשי (0.5, 1.0, 2.0, 5.0 מ' סל)

שחת ביטוח כלכית

עמוד כבדי

ארון כבדי

עמוד הארה

עמוד תעבורת

ע. האשכול עץ

ע. האשכול בסד

ע. האשכול חלפה

ע. האשכול זרית


שחת/גובה סל

שחת ביוב


שחת ניקוז

גוב המערה

תרשים התמצאות - קב"מ 1:900000

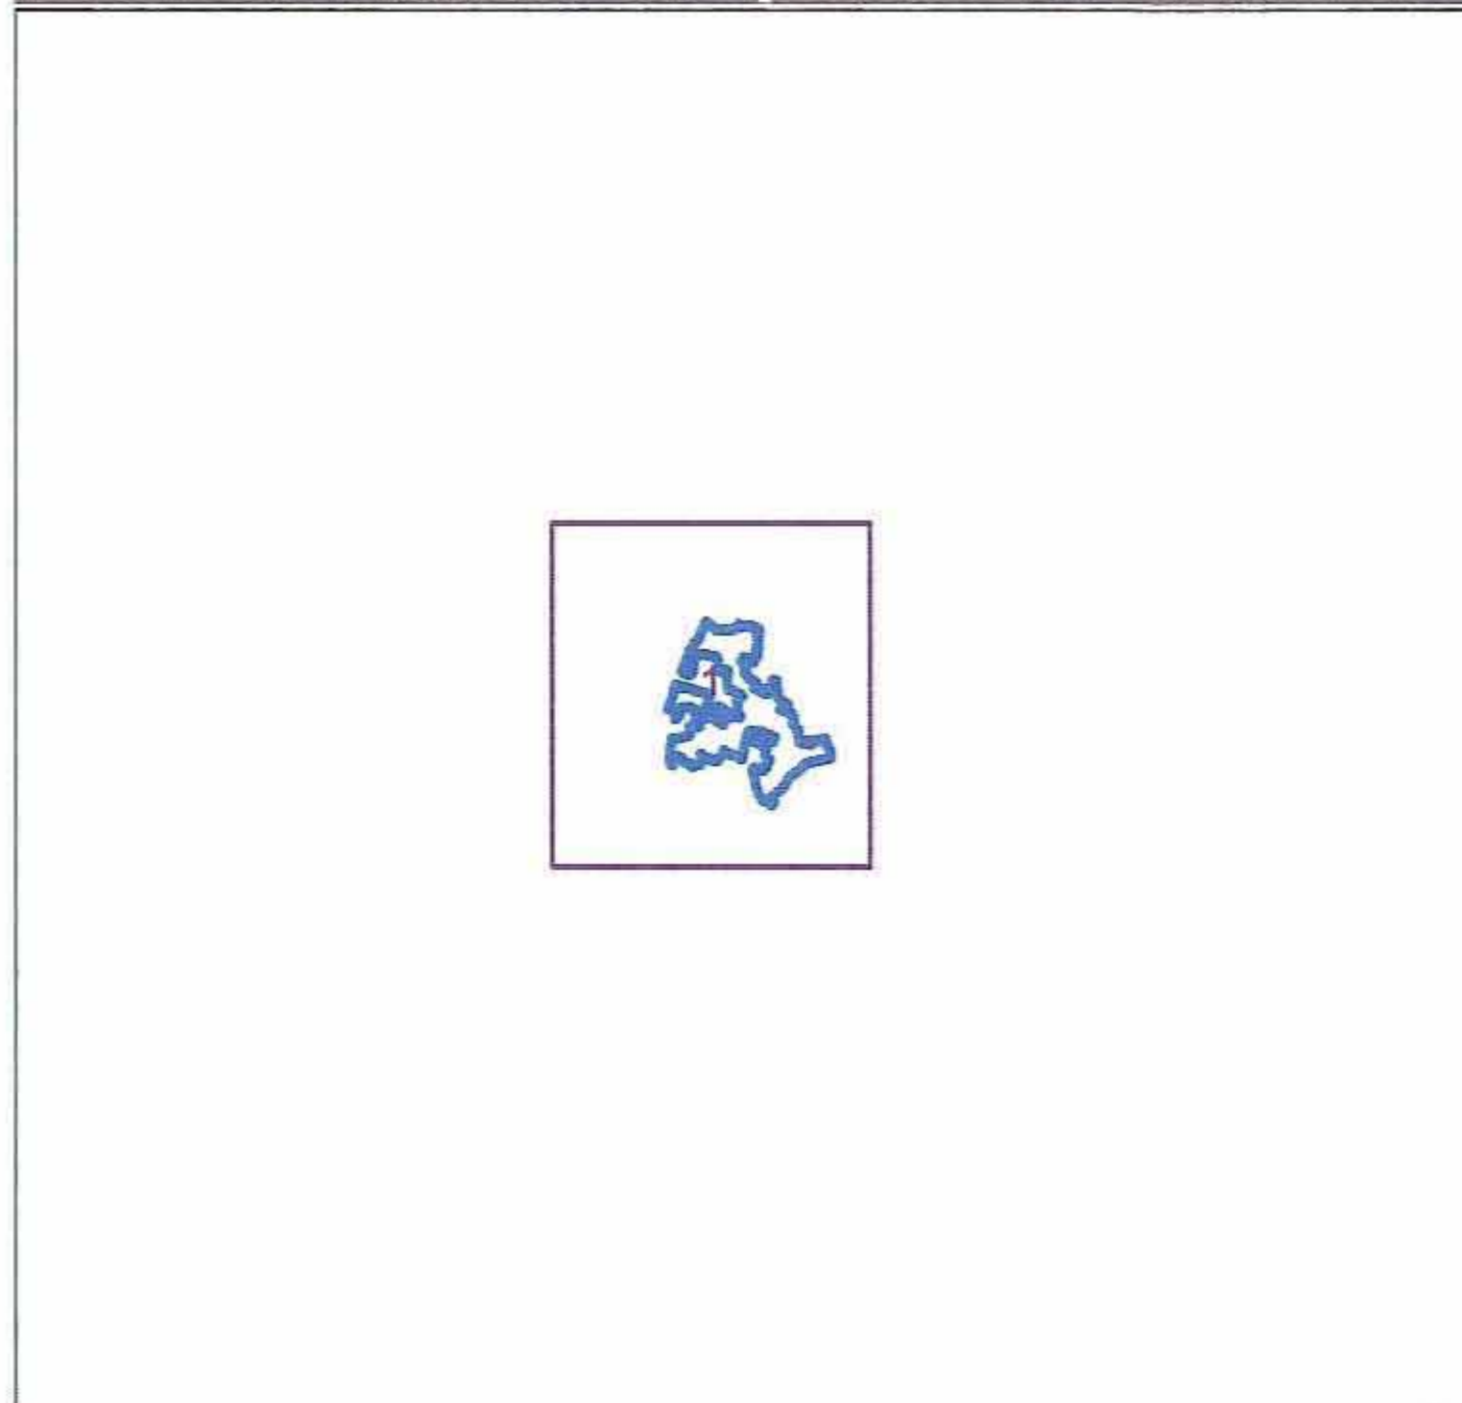

תרשים סביבה - קב"מ 1:225000

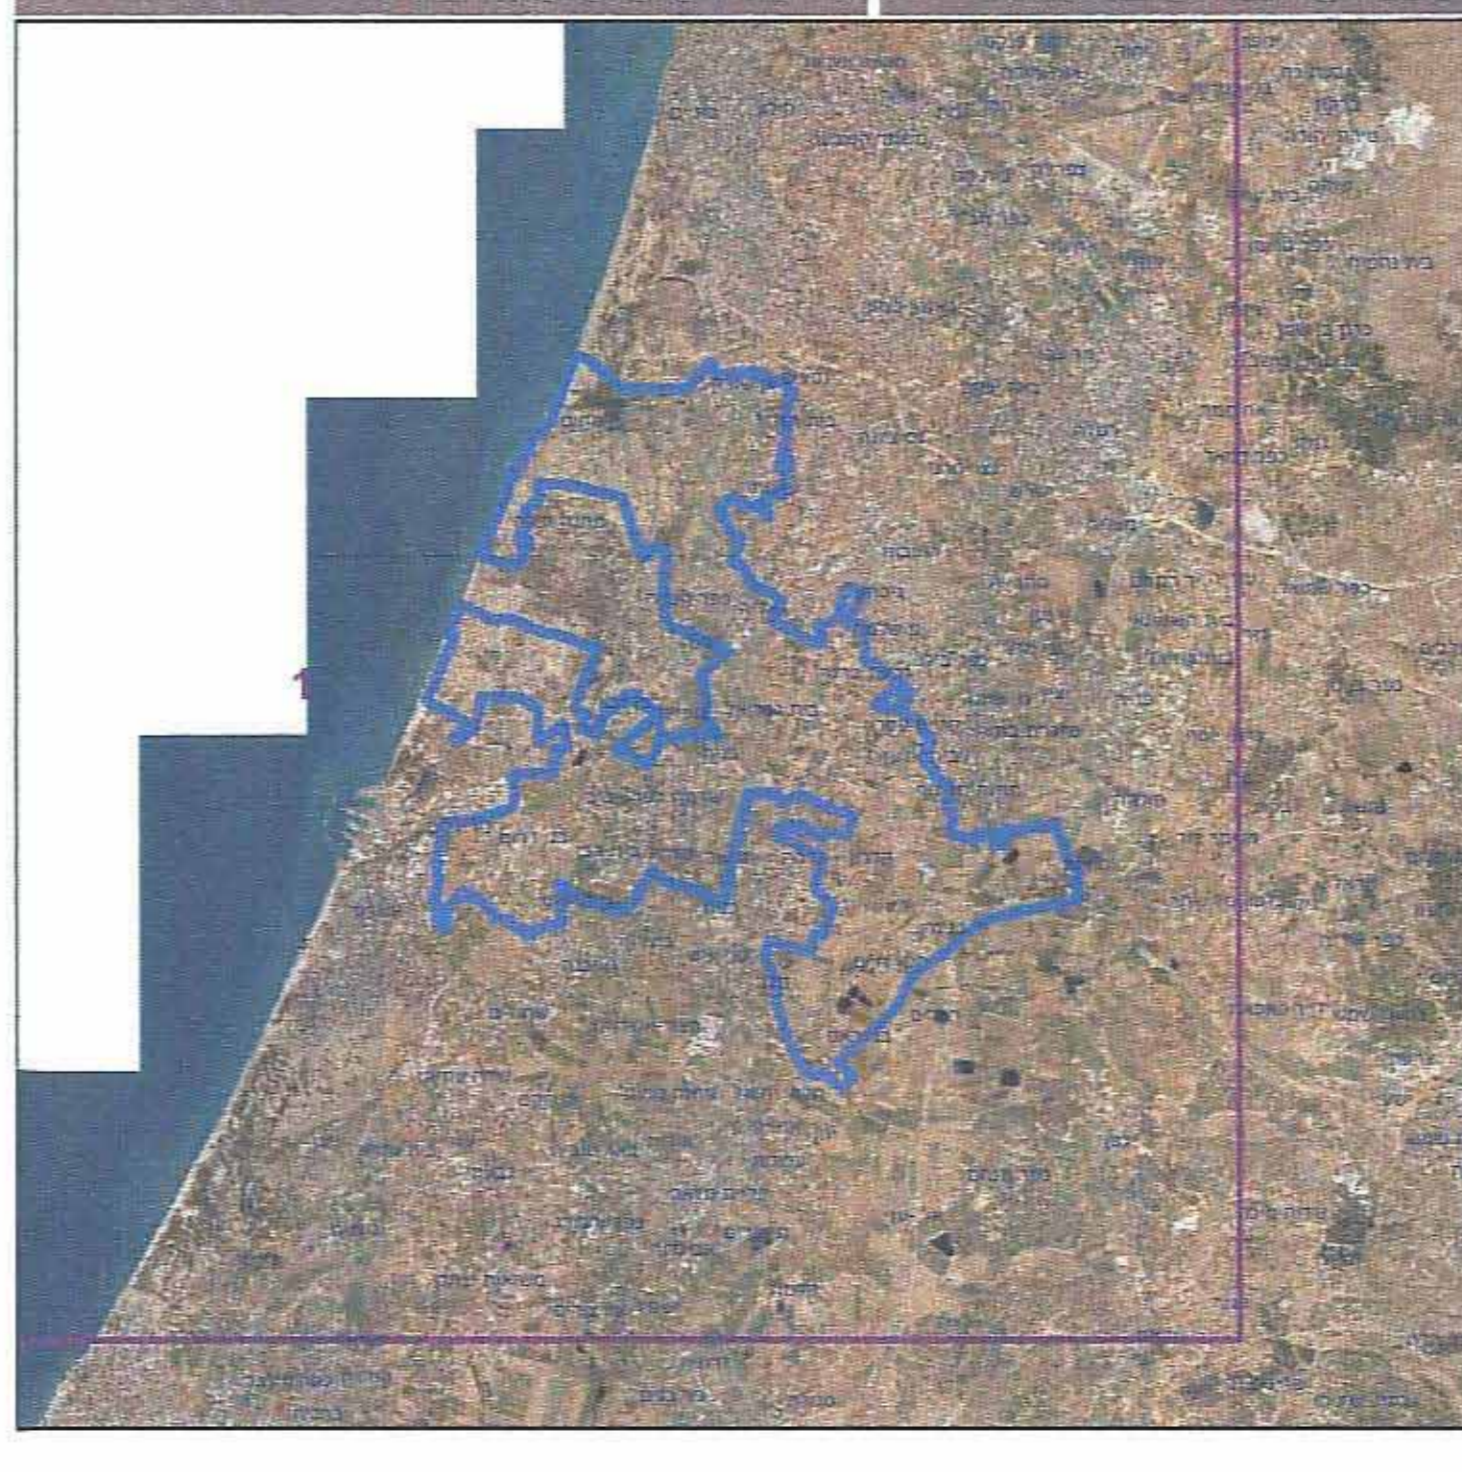

חוק התכנון והבנייה, התשכ"ה - 1965

תכנית מתאר מקומית

תכנון וניהול שורקות

11-22

456-0116269

שינוי בקווי בניין - בריכות שחיה בתחום מרחב תכנון "שורקות"

תשריט מצב מוצע גיליון 1 מתוך 1

מחזור מרכז

מרחב תכנון מקומי שורקות

רשות מקומית חבל יבנה, גן רוה, ...גדרות, ברנר, נחל

ישוב

תכנית בסמכות מקומית

איחוד וחלוקה ללא איחוד וחלוקה

היתרים או הרשאות תכנית שמסמכה ניתן להוציא היתרים או הרשאות

מונה תדפיס התשריט 4

מועד הפקה 05/02/2013

שלב 1

שטח התכנית 156000 דונם

קנה מידה 1:50000

הפקדה

מתן תוקף

שם ותפקיד החותם

שם ותפקיד החותם

שמות וחתימות*

מגיש התכנית	תאגיד: ועדה מרחבית לתכנון ולבניה "שורקות" שורקות
עורך ראשי	תאגיד: ועדה מרחבית לתכנון ולבניה "שורקות" שורקות
יום	תאגיד: ועדה מרחבית לתכנון ולבניה "שורקות" שורקות

בעלי ענין בקרקע*

טבלת גושים וחלקות*

מספר גוש	חלק כל הגוש	מספר חלקות בשלמותן	מספר חלקות בתקוות

לפרוץ נוסף יש לפנות להוראות התכנית

טבלת גושים וחלקות*

הריני מצהיר בזאת כי המפה הטופוגרפית/המצבית המהווה רקע לתכנית זו, נערכה על ידי ביום _____ והיא הוכנה לפי הוראות נוהל מב"ת ובהתאם להוראות החוק ולתקנות המודדים שבתוקף. דיוק הקו הכחול והקדסטר:

שם המודד מספר רשיון חתימה תאריך