

שינוי לתוכנית מתאר מס פת/מק/2002/5
ולתוכנית פת/2000 על תיקוניה

תכנית שינוי מתאר מקומית הכוללת הוראות של תכנית מפורטת

[illegible]

גושים וחלקות בתכנית:			
גוש	סוג הגוש	חלקות בשלמותן	חלקי חלקות
6362	מוסדר	180	204



שמות וחתימות :

שם: חברה להשקעות ונכסים בע"מ כתובת: רח. הסייפון 35 רמת השרון מס': 03-5409203	חש"מ: "הרזום" חברה להשקעות ונכסים בע"מ ח.מ. 51-059390	חש"מ: 1533-5409203
	חש"מ: 03-5409203	חש"מ: 03-5409203

מגיש התכנית	שם:	הרוזן חברה להשקעות ונכסים בע"מ	
	כתובת:	ר.ח. הסייפן 35 רמת השרון	
	טלפון:	03-5409203	פקס: 533-5409203
	חברת בתיאור ונכסים בע"מ הח.ג. 51-059390-8		


שם :		שנים :		חזית :
		כרוב :		
מספר :		שם :		דואר :

**בעל הזכויות
בקרע**


	טל' נחומי - אדריכל ומתכנן ערים	עמ'
	רח' הפרס 14 רמות השבים	סהובת :
09-7486614	09-7451085	טקסט :
tn@bezeqint.net		דואר :

מודד	שם:	לאוניד לייפמן	מס' זיהוי: מוטמך 832
	כרטיס:	ת.ד. 9312 פתח תקוה	תאריך: <i>19.10.2017</i>
	סלולר:	03-8310021	דואר: lmoder@inter.net.il


מצב מוצע			מצב מאושר		
י'עוד	במ"ר	ב- %	י'עוד	במ"ר	ב- %
תמור"ס א'	2,311	43.15	תמור"ס א'	2,311	43.15
עוצ'ר	365	6.85	עוצ'ר	365	6.85
סה"כ	2,668	100	סה"כ	2,668	100

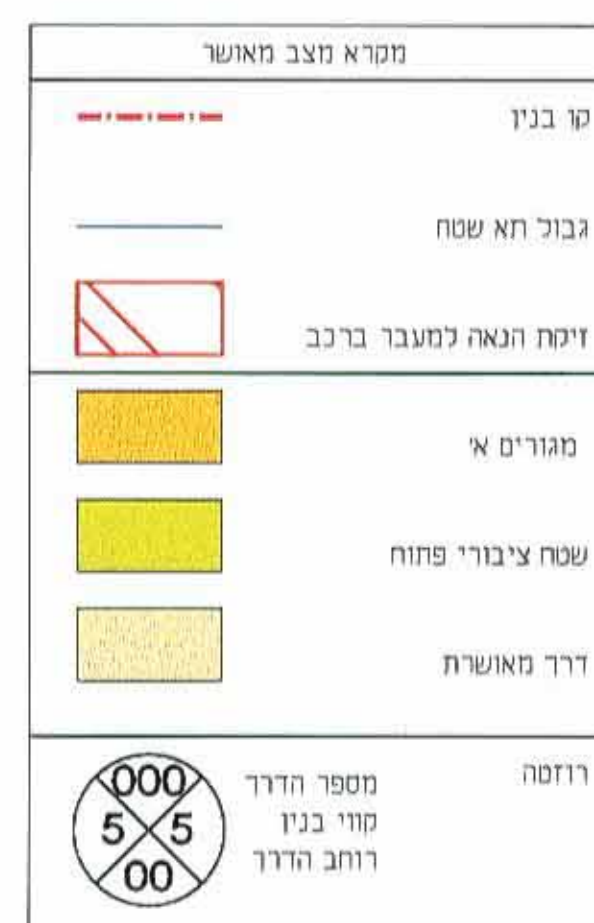

תרשים סביבה
ויעודי קרקע

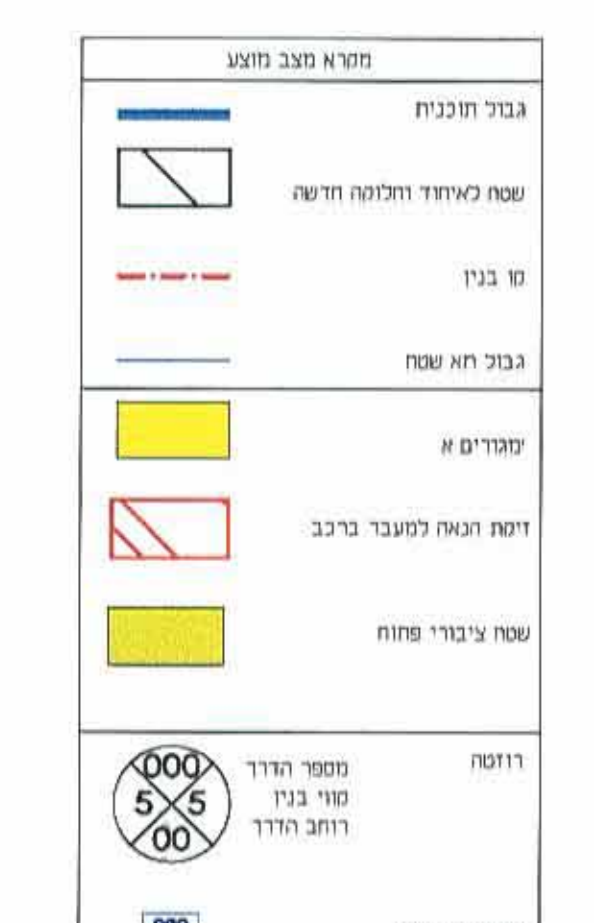

מצב מוצע
ק.מ. 500:1

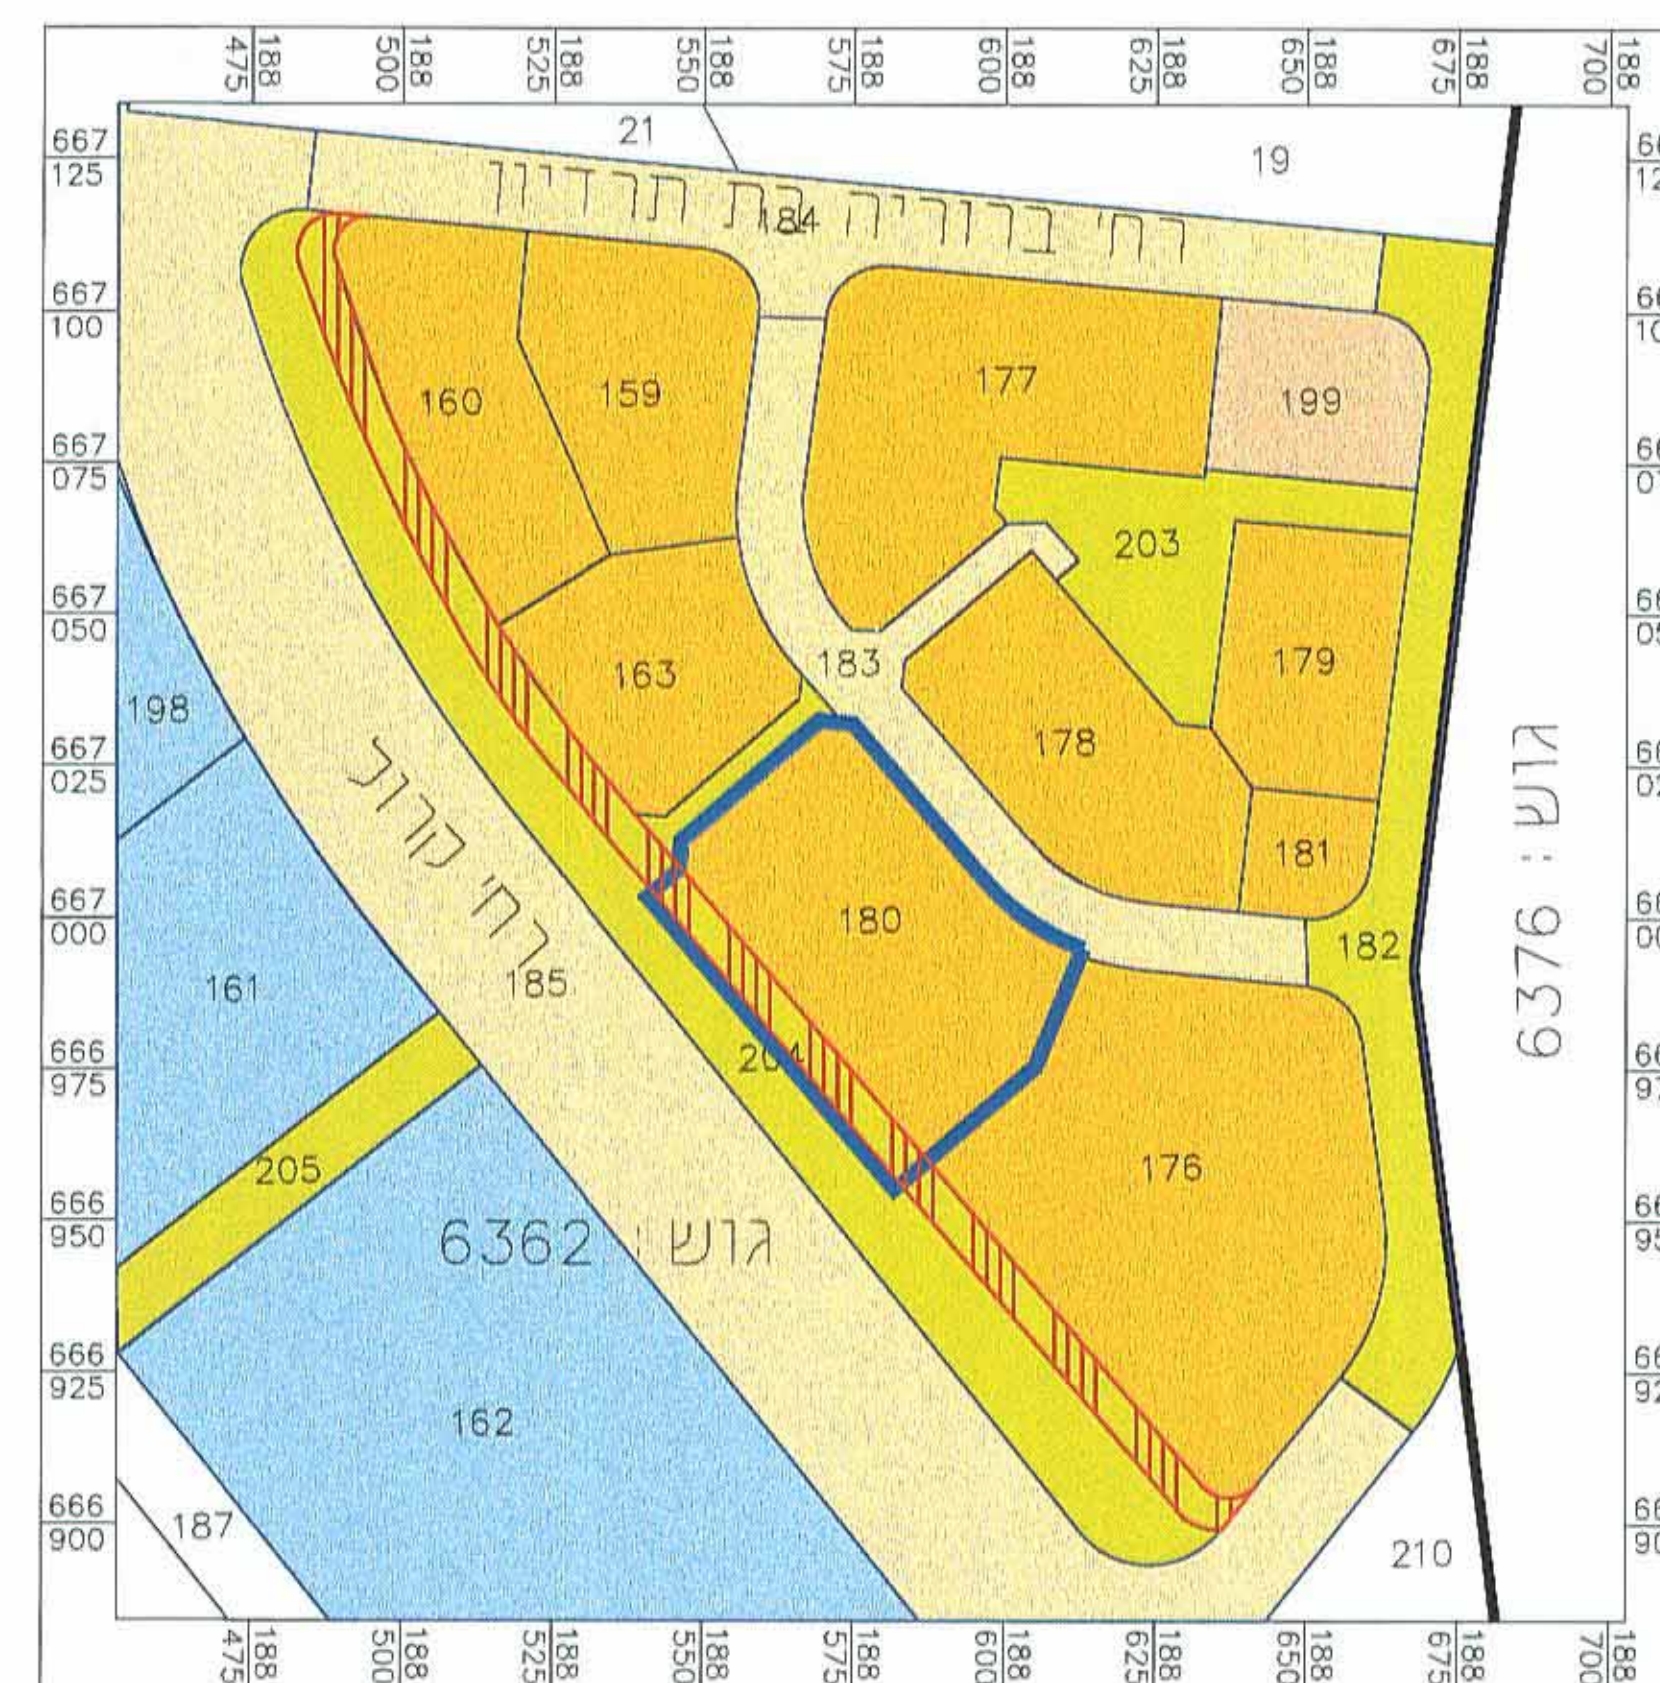

טבלת שטחי מגרשים:

מצב מוצע			
קוד יעוד	שם היעוד	שטח מ"ר	מספר תא שטח
20	מגורים א'	268	1
		175	2
		170	3
		170	4
		170	5
		217	6
		220	7
		174	8
		173	9
		173	10
		173	11
		229	12
סה"כ	מגורים א'	2303	
670	שטח ציבורי פתוח	365	13
סה"כ	שטח ציבורי פתוח	365	
סה"כ		2668	