

תכנית מס. יב.1.6.132.

תכנית שנוי מתאר מפורטת נקודתית
שינוי לתכנית מתאר יב.132.6

איוורור ונזקפה	מבנה ראשית	אופי התכנית
-	ועדה מחוזית	תכנית שניתן מכוון להוציא חיתום

מחוז: מרכז
מרחב תכנון מקומי: יבנה
רשות מקומית: יבנה
שטח התכנית: 0.278 ד"מ
ק.מ. 1:250

גושים וחלקות בתכנית:

גוש	סוג חגוש	חלקות בשלמותן	חלקי חלקות
5066		113	

אשרות חתימות מוסדות התכנון:



שלב: הגשה

תאריך: 22.02.2007
מחזור: 1
חוק התכנון והבניה, תשכ"ח-1965
חוק המבנים - תשנ"ח-1998
חוק המבנים - תשנ"ח-1998
חוק המבנים - תשנ"ח-1998

שמות ודתימות:
התכנית לא נכנסה לענינה אישור השטח
התכנית לא נכנסה לענינה אישור השטח
התכנית לא נכנסה לענינה אישור השטח

שם:	תאריך:	חתימה:
יוזם התכנית	26/11/12	דוא"ל: דוא"ל:

שם:	תאריך:	חתימה:
מגיש התכנית	26/11/12	דוא"ל: דוא"ל:

שם:	תאריך:	חתימה:
בעל הזכויות	26/11/12	דוא"ל: דוא"ל:

שם:	תאריך:	חתימה:
עורך התכנית	26/11/12	דוא"ל: דוא"ל:


שם:	תאריך:	חתימה:
מועד	26/11/12	דוא"ל: דוא"ל:

שם:	תאריך:	חתימה:
תאריך עדכון מידות התערים:	26/11/12	דוא"ל: דוא"ל:

התכנית נכנסה לענינה אישור השטח
התכנית לא נכנסה לענינה אישור השטח
התכנית לא נכנסה לענינה אישור השטח

מצב קיים	יחיד	מ"ר	אחוזים
מגורים א'	278	100.0%	
טה"כ	278	100.0%	


מצב מוצע	יחיד	מ"ר	אחוזים
מגורים א'	278	100.0%	
טה"כ	278	100.0%	

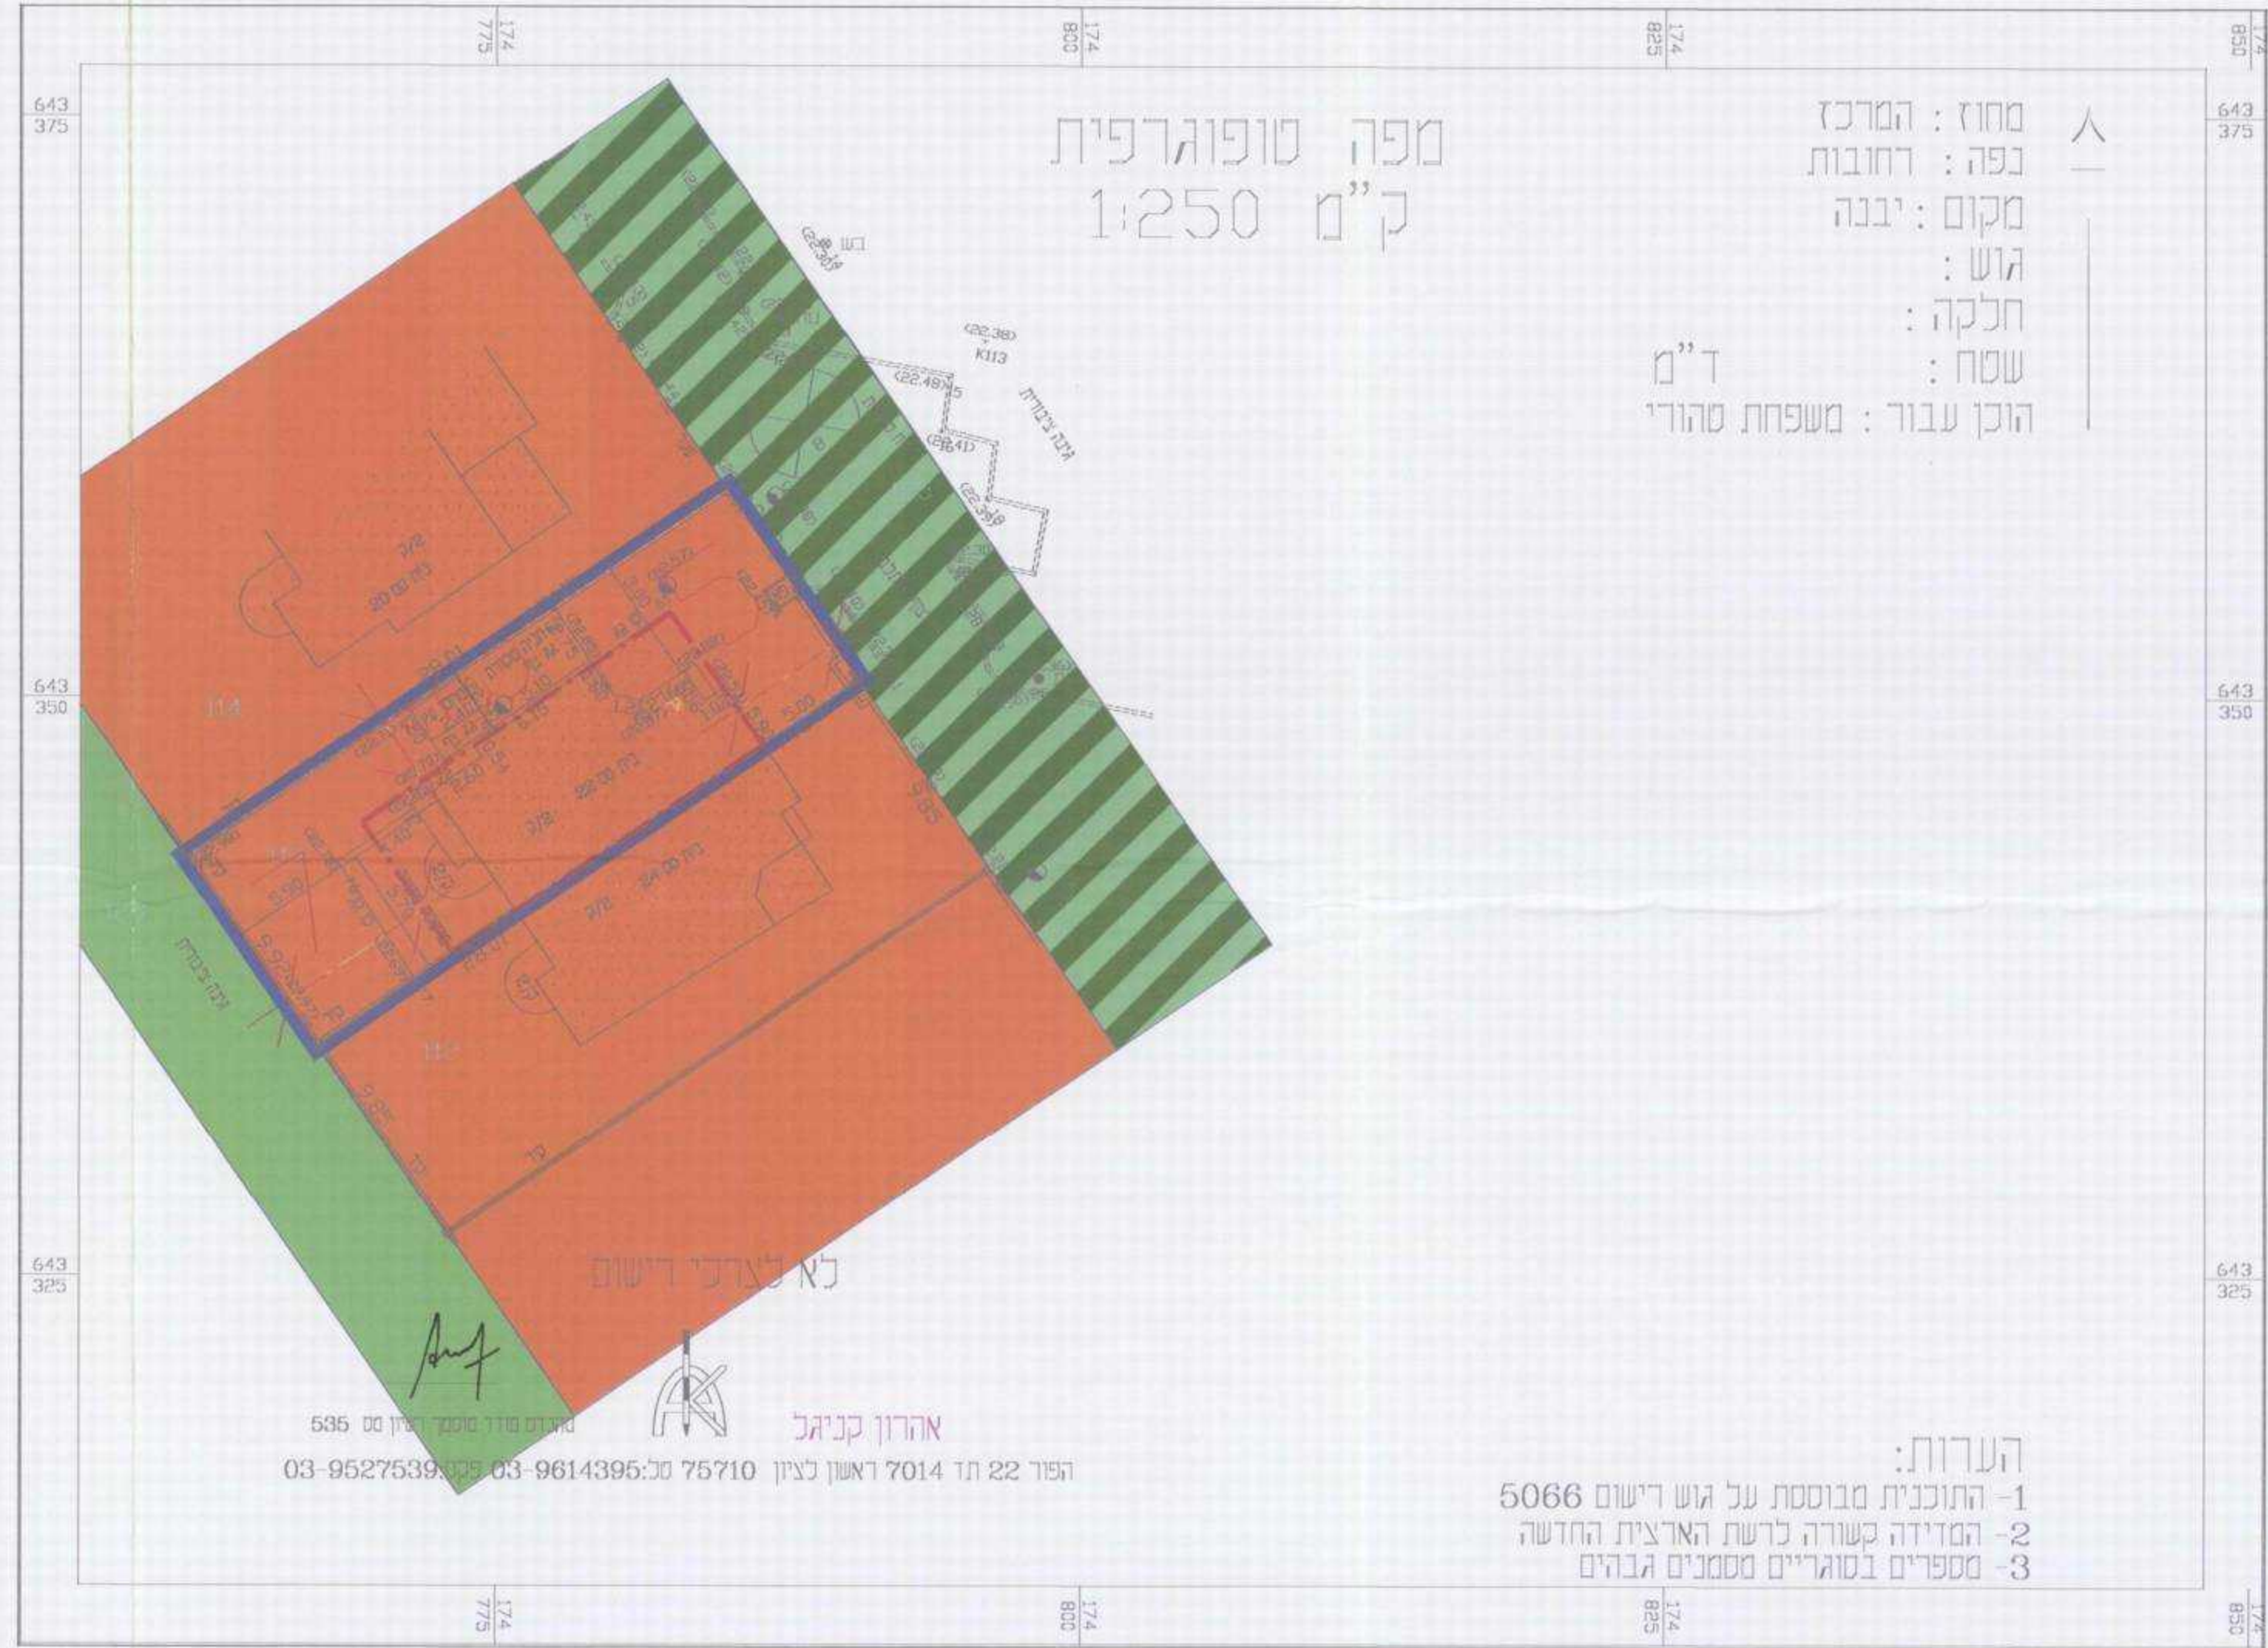

מצב קיים 1:250

מקרא מצב קיים:


- גבול תכנית
- גבול גוש ומספרו
- גבול חלקה ומספרה
- גבול תא שטח ומספרו
- מגורים א'
- קו בנין
- דרך קימת
- דרך משלכת
- כניו ציבור
- שטח ציבורי פתוח

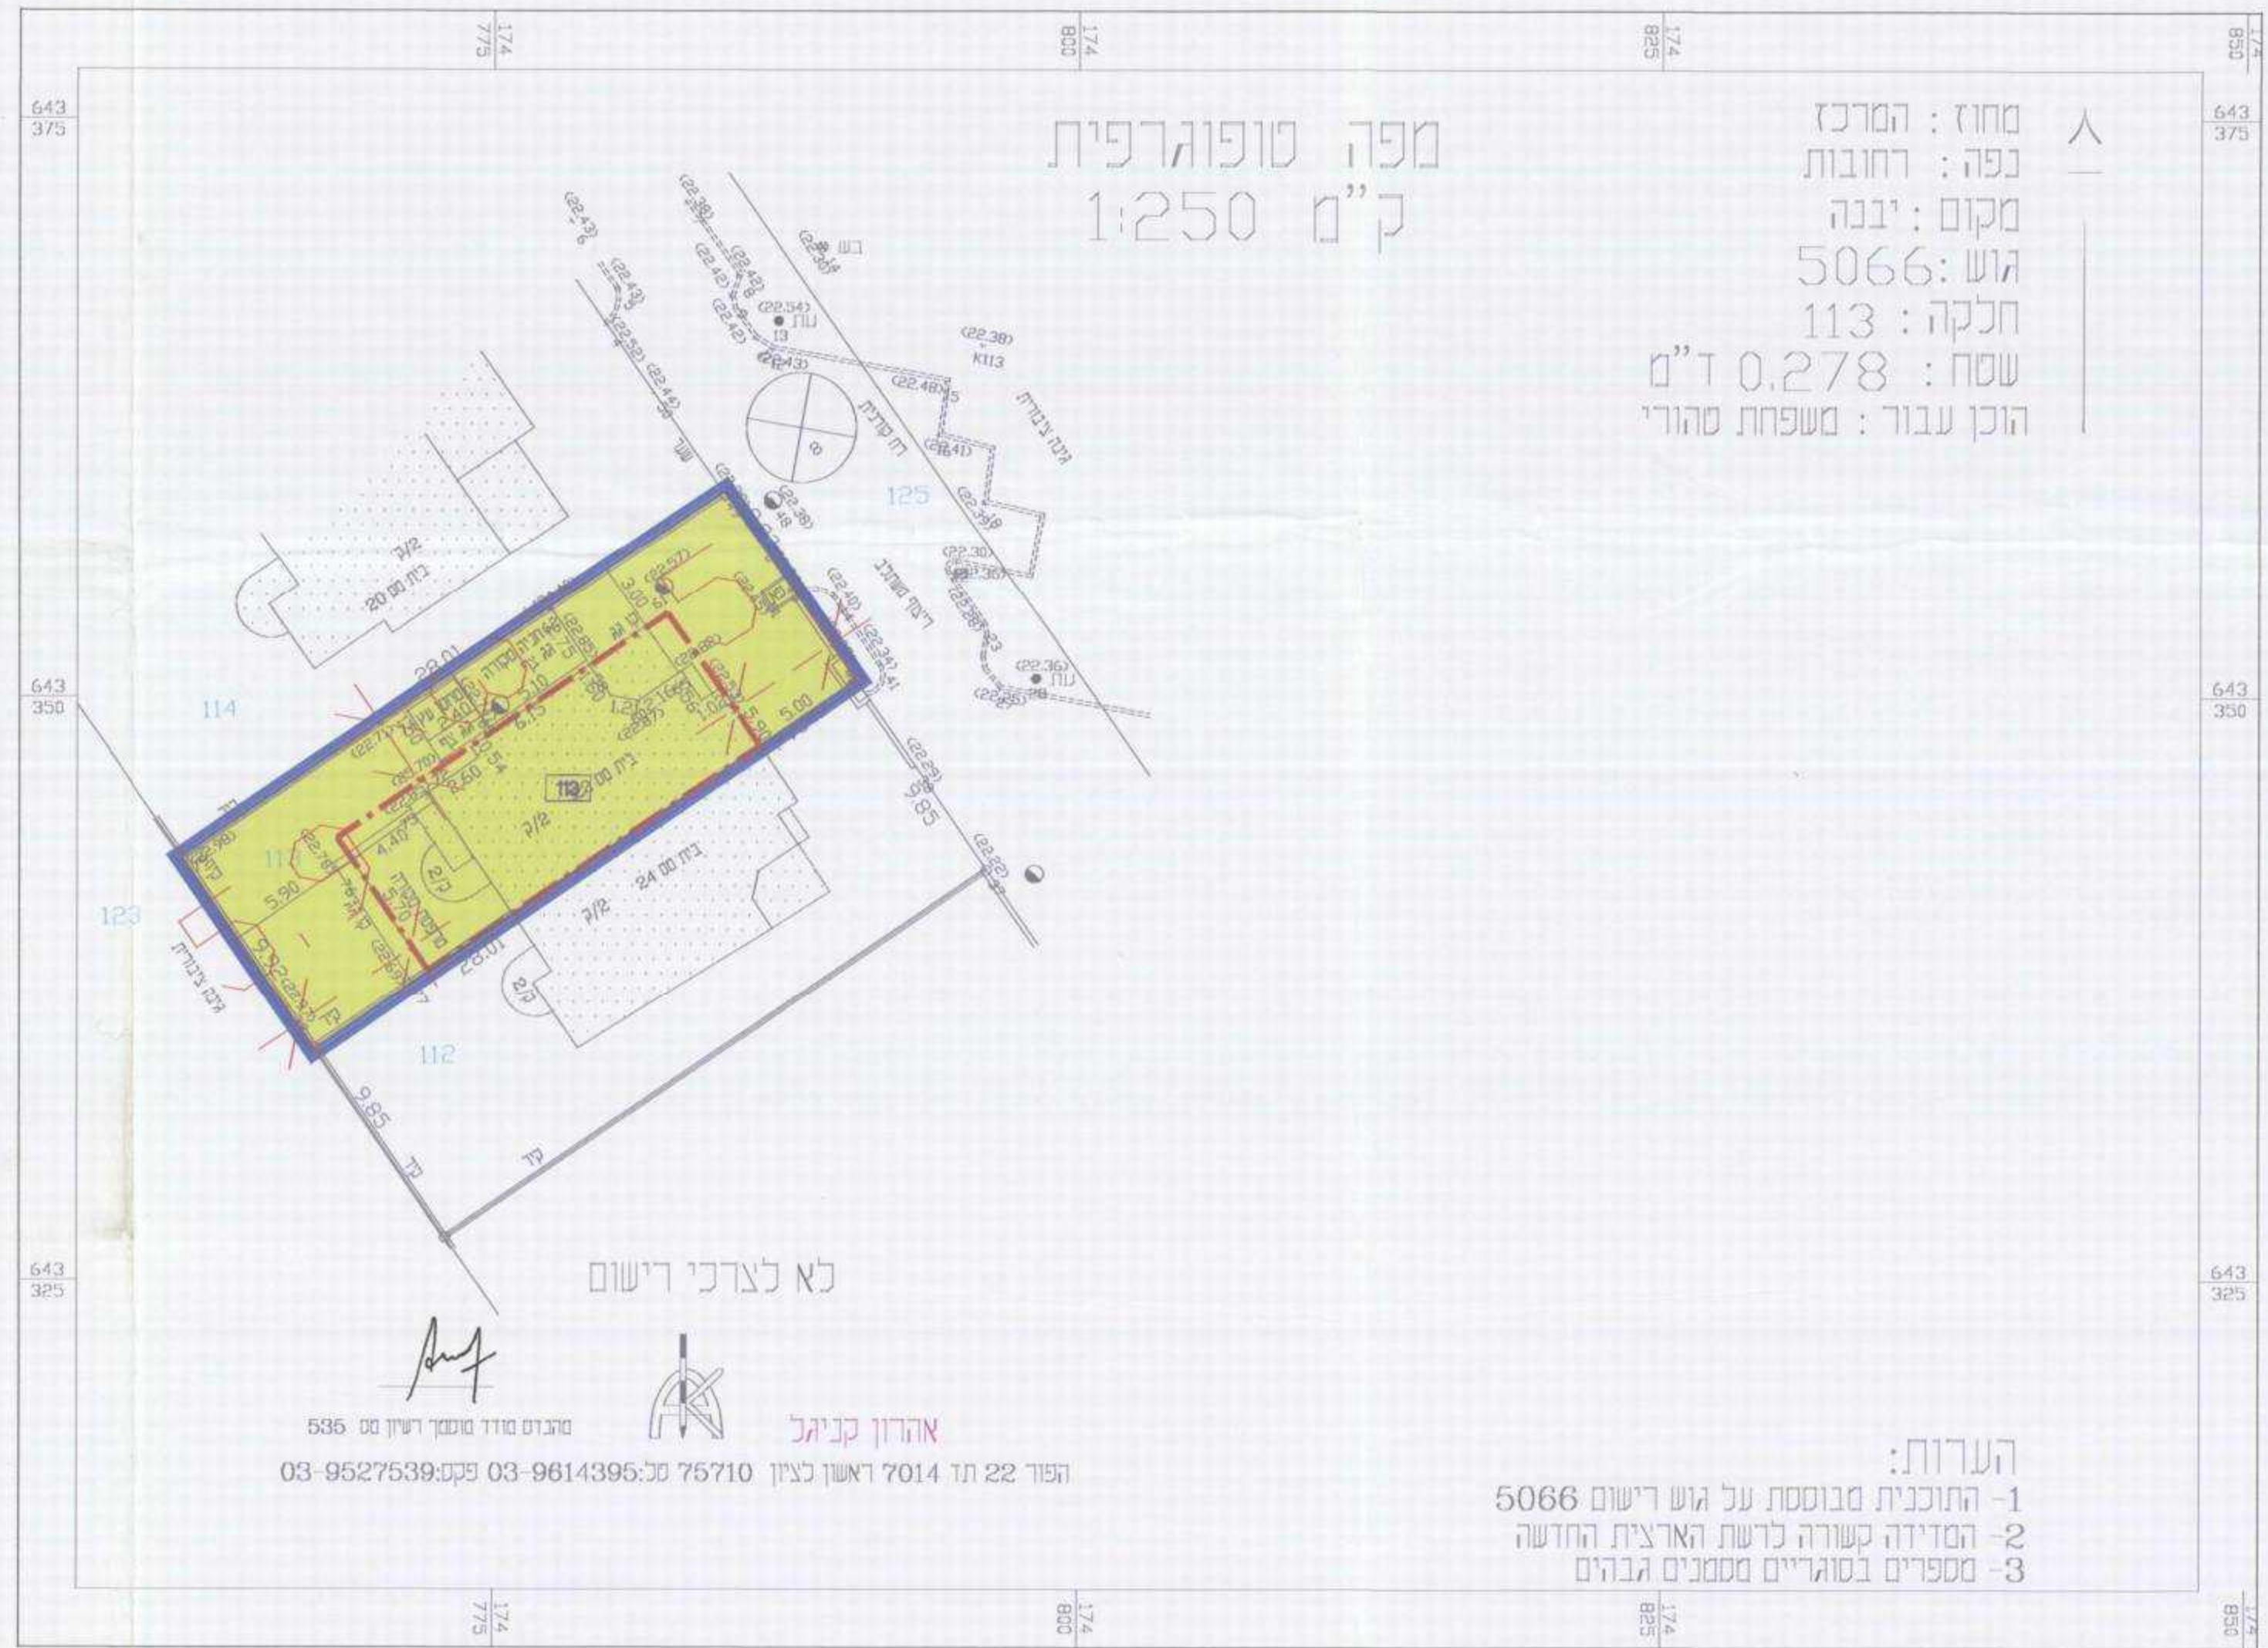


מצב מוצע 1:250

מקרא מצב מוצע:

- גבול תכנית
- גבול גוש ומספרו
- גבול חלקה ומספרה
- גבול תא שטח ומספרו
- מגורים א'
- קו בנין

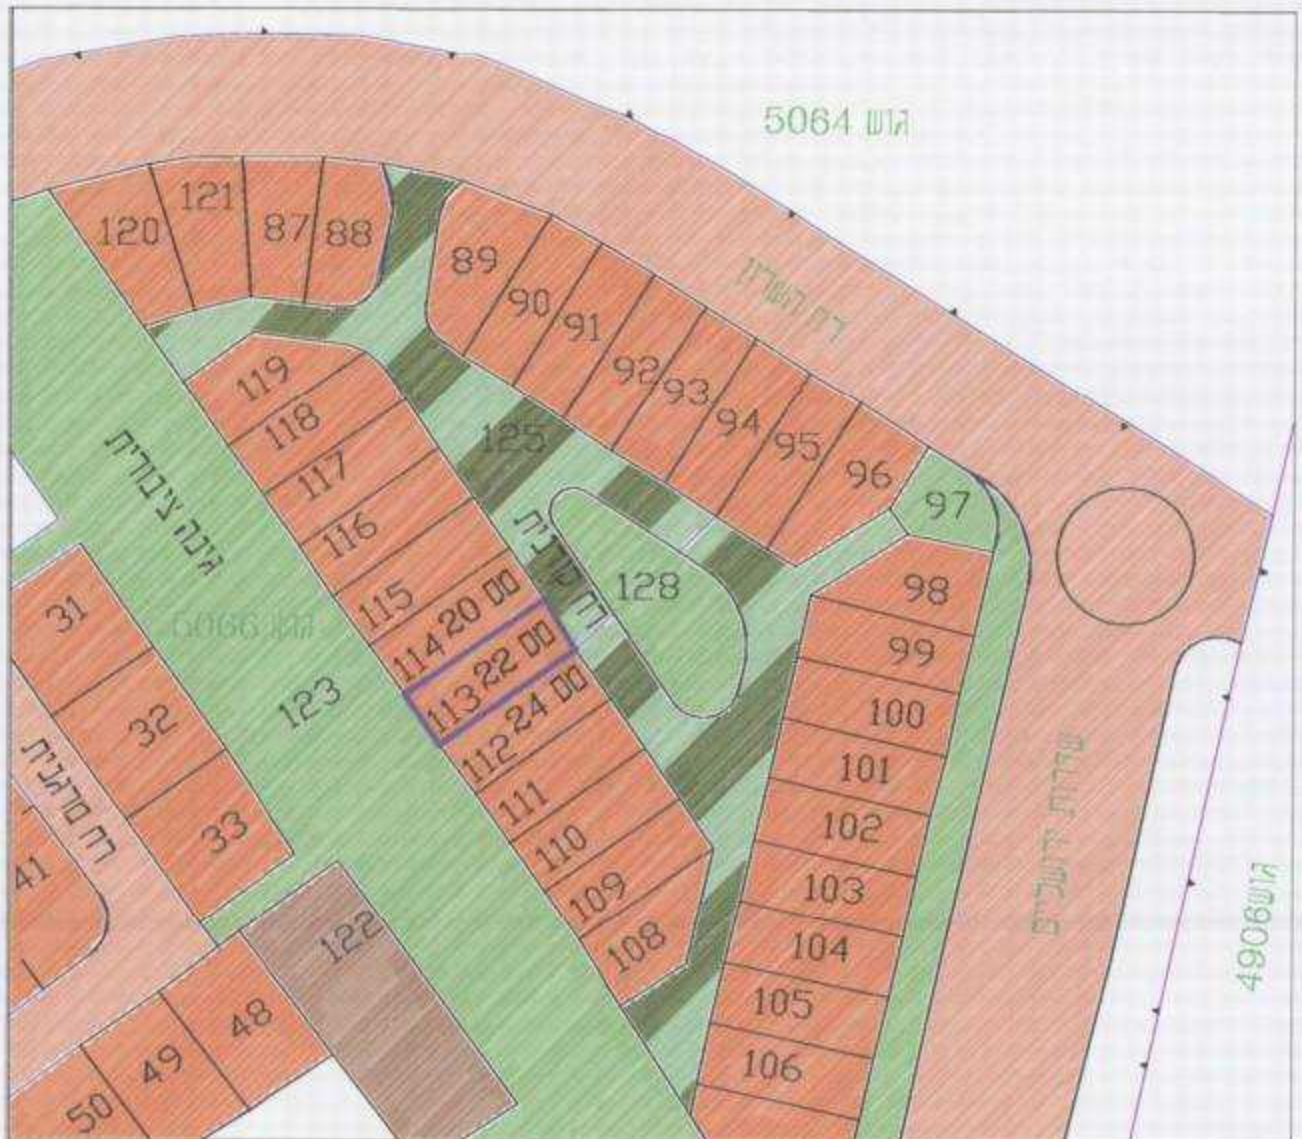

תרשים סביבה קרובה 1:1250

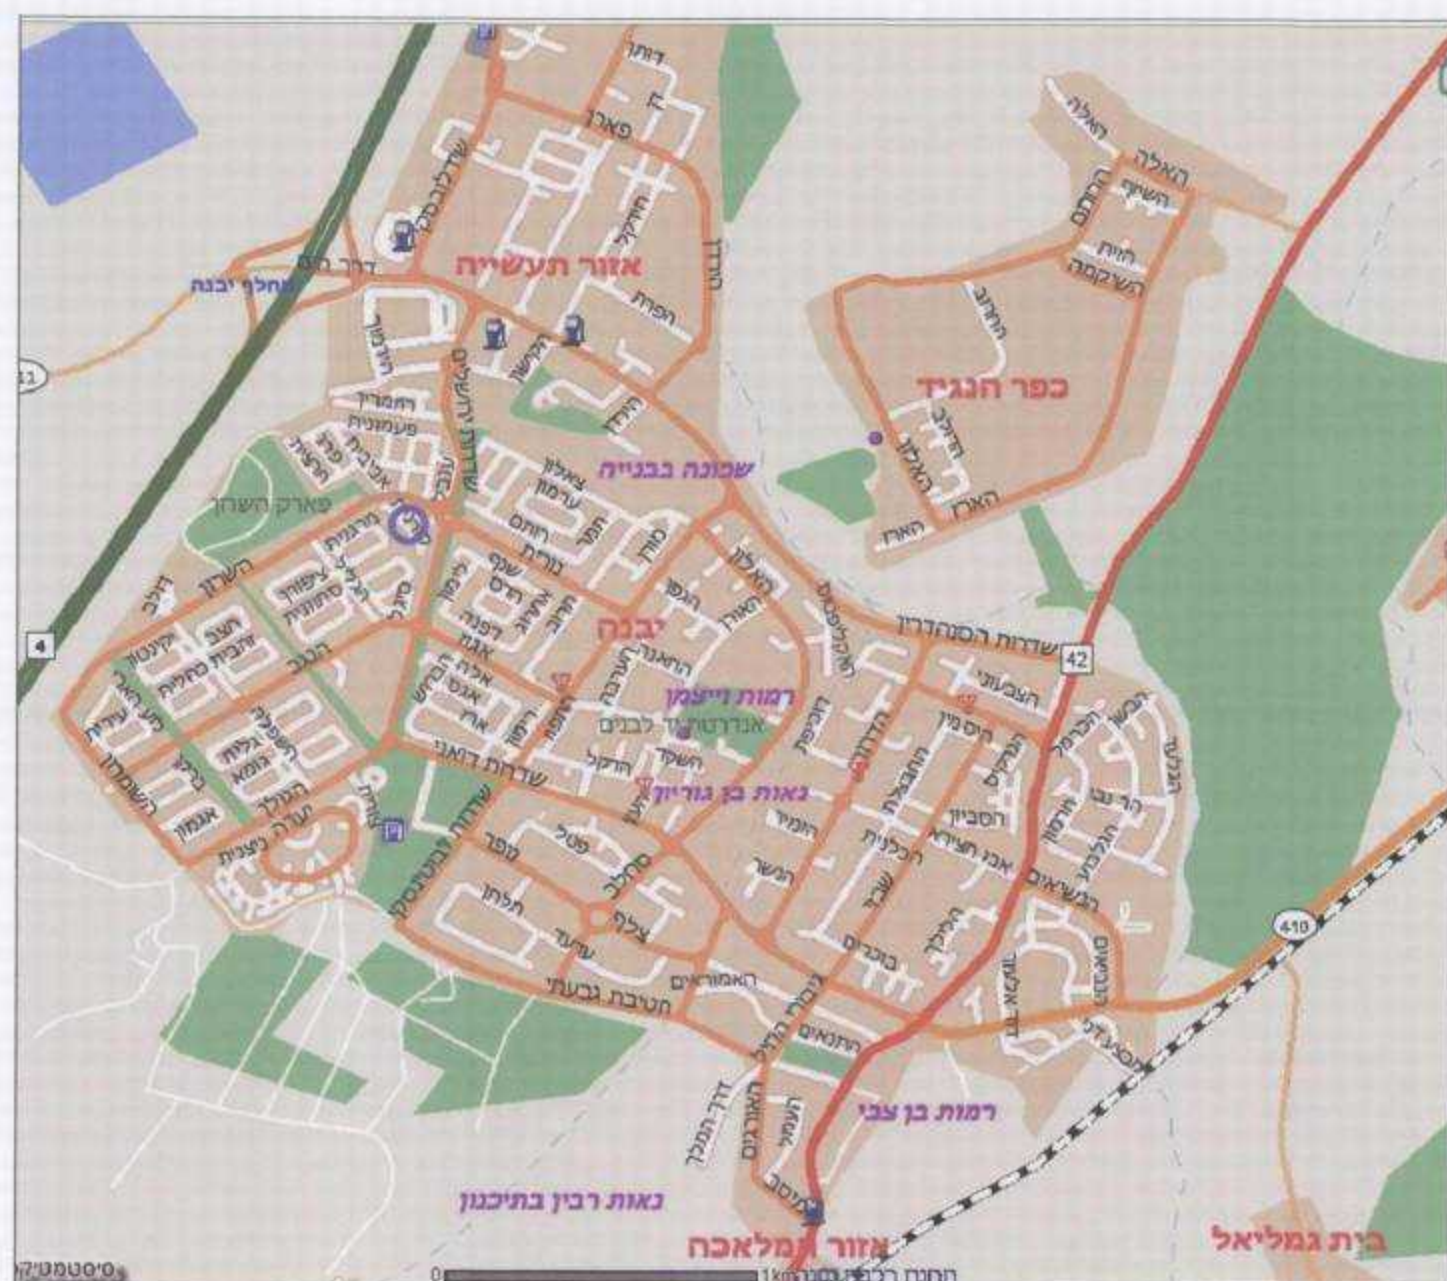

תרשים סביבה כללי 1:25000