

עיריית נתניה
מחלקת תחבורה - תחבורה
מס' תעודת זהות
2-2013

תשריט

מחזור : מרכז
מרחב תכנון מקומי : נתניה
רשות מקומית : נתניה
מיקום התוכנית : רח' הסחלב 56
שטח התכנית : 648.0 מ"ר
מנה מידה : 1 : 250, 1 : 2500, 1 : 12500

גוש	סוג הגוש	חלקות בשלמותן	חלקי חלקות
7994	מוסדר	29	

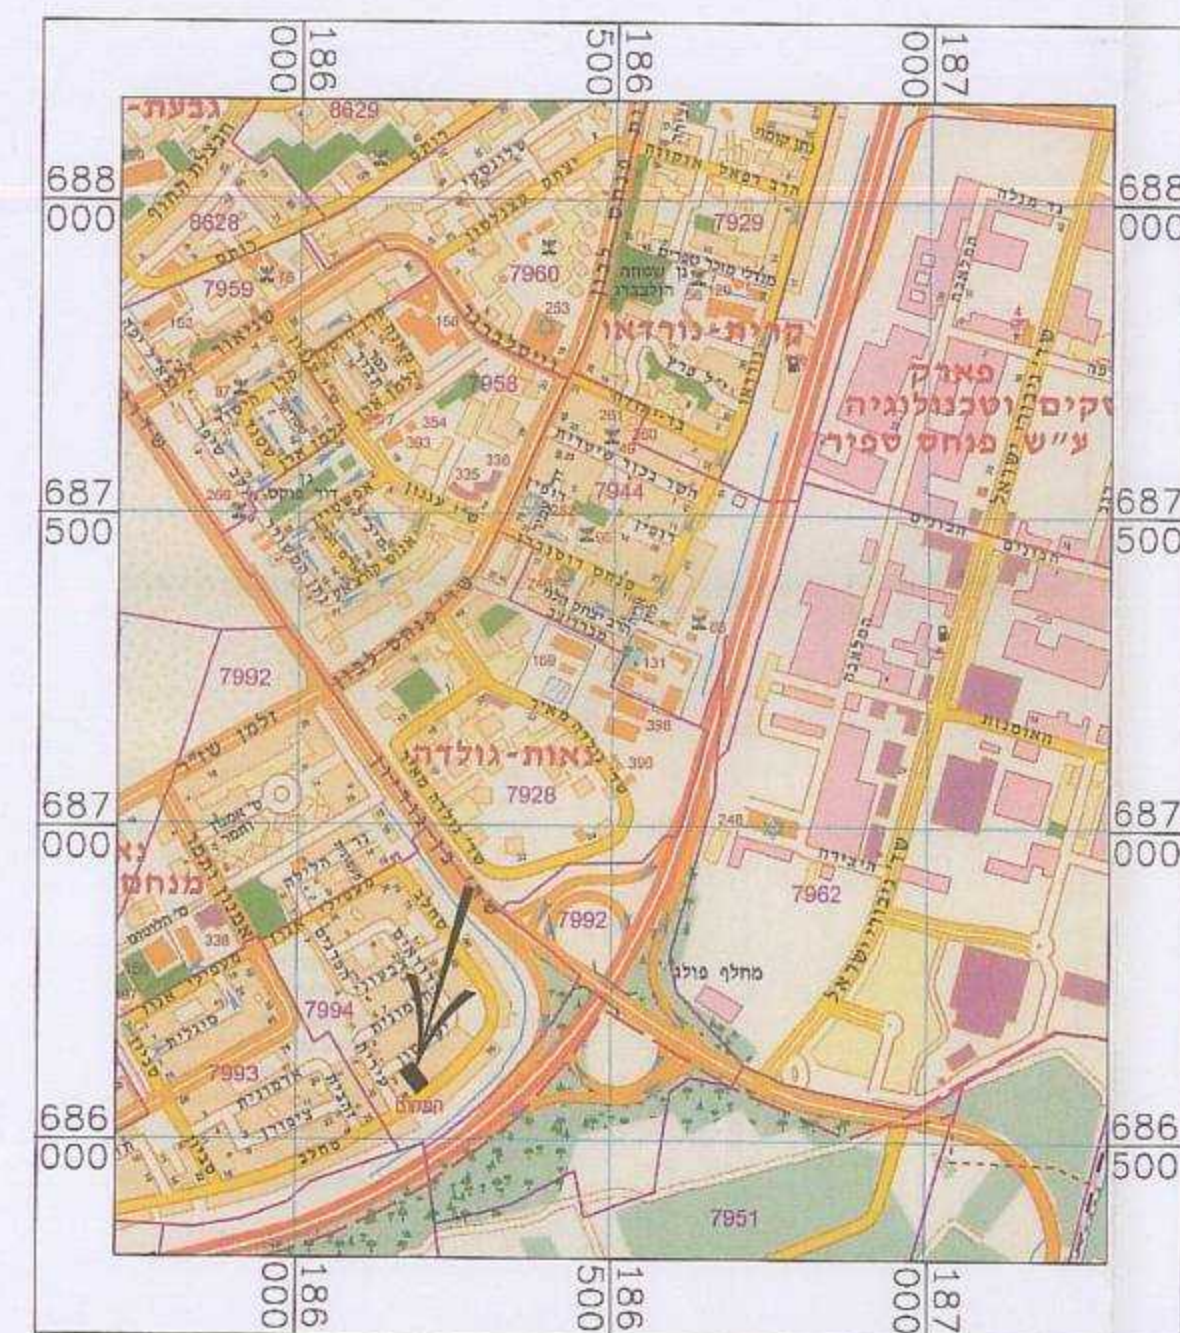
ועדה מקומית טכניקה
אשרור וזכירת מסי נתימקס
חשדה הפסיכית החליטה לישב עם התכנית
04/19/2011
החלטת הוועדה
מחלקת טכניקה
מחלקת טכניקה

שמות וזתימות :

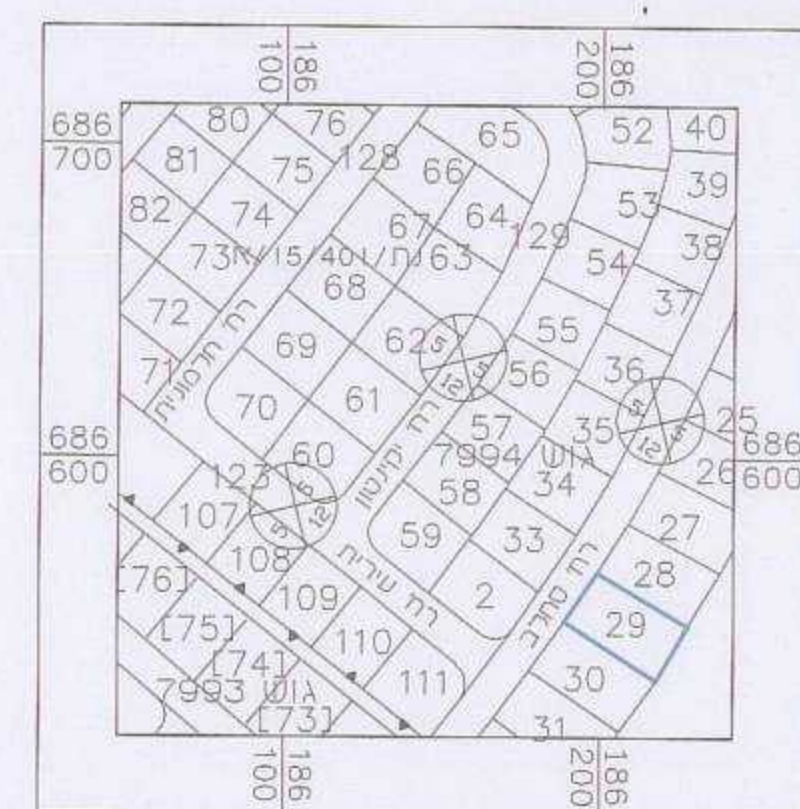
מס' : <u> </u> ק"ן קייטת לישראל באמצעות מנהל מקרקעי ישראל הסוכן : <u> </u> ר"ח מנחם ביגין 124 ת"א		בעל חזכויות בקרע
המספר : <u> </u> התאריך : <u> </u>	המספר : <u> </u> התאריך : <u> </u>	

[illegible]

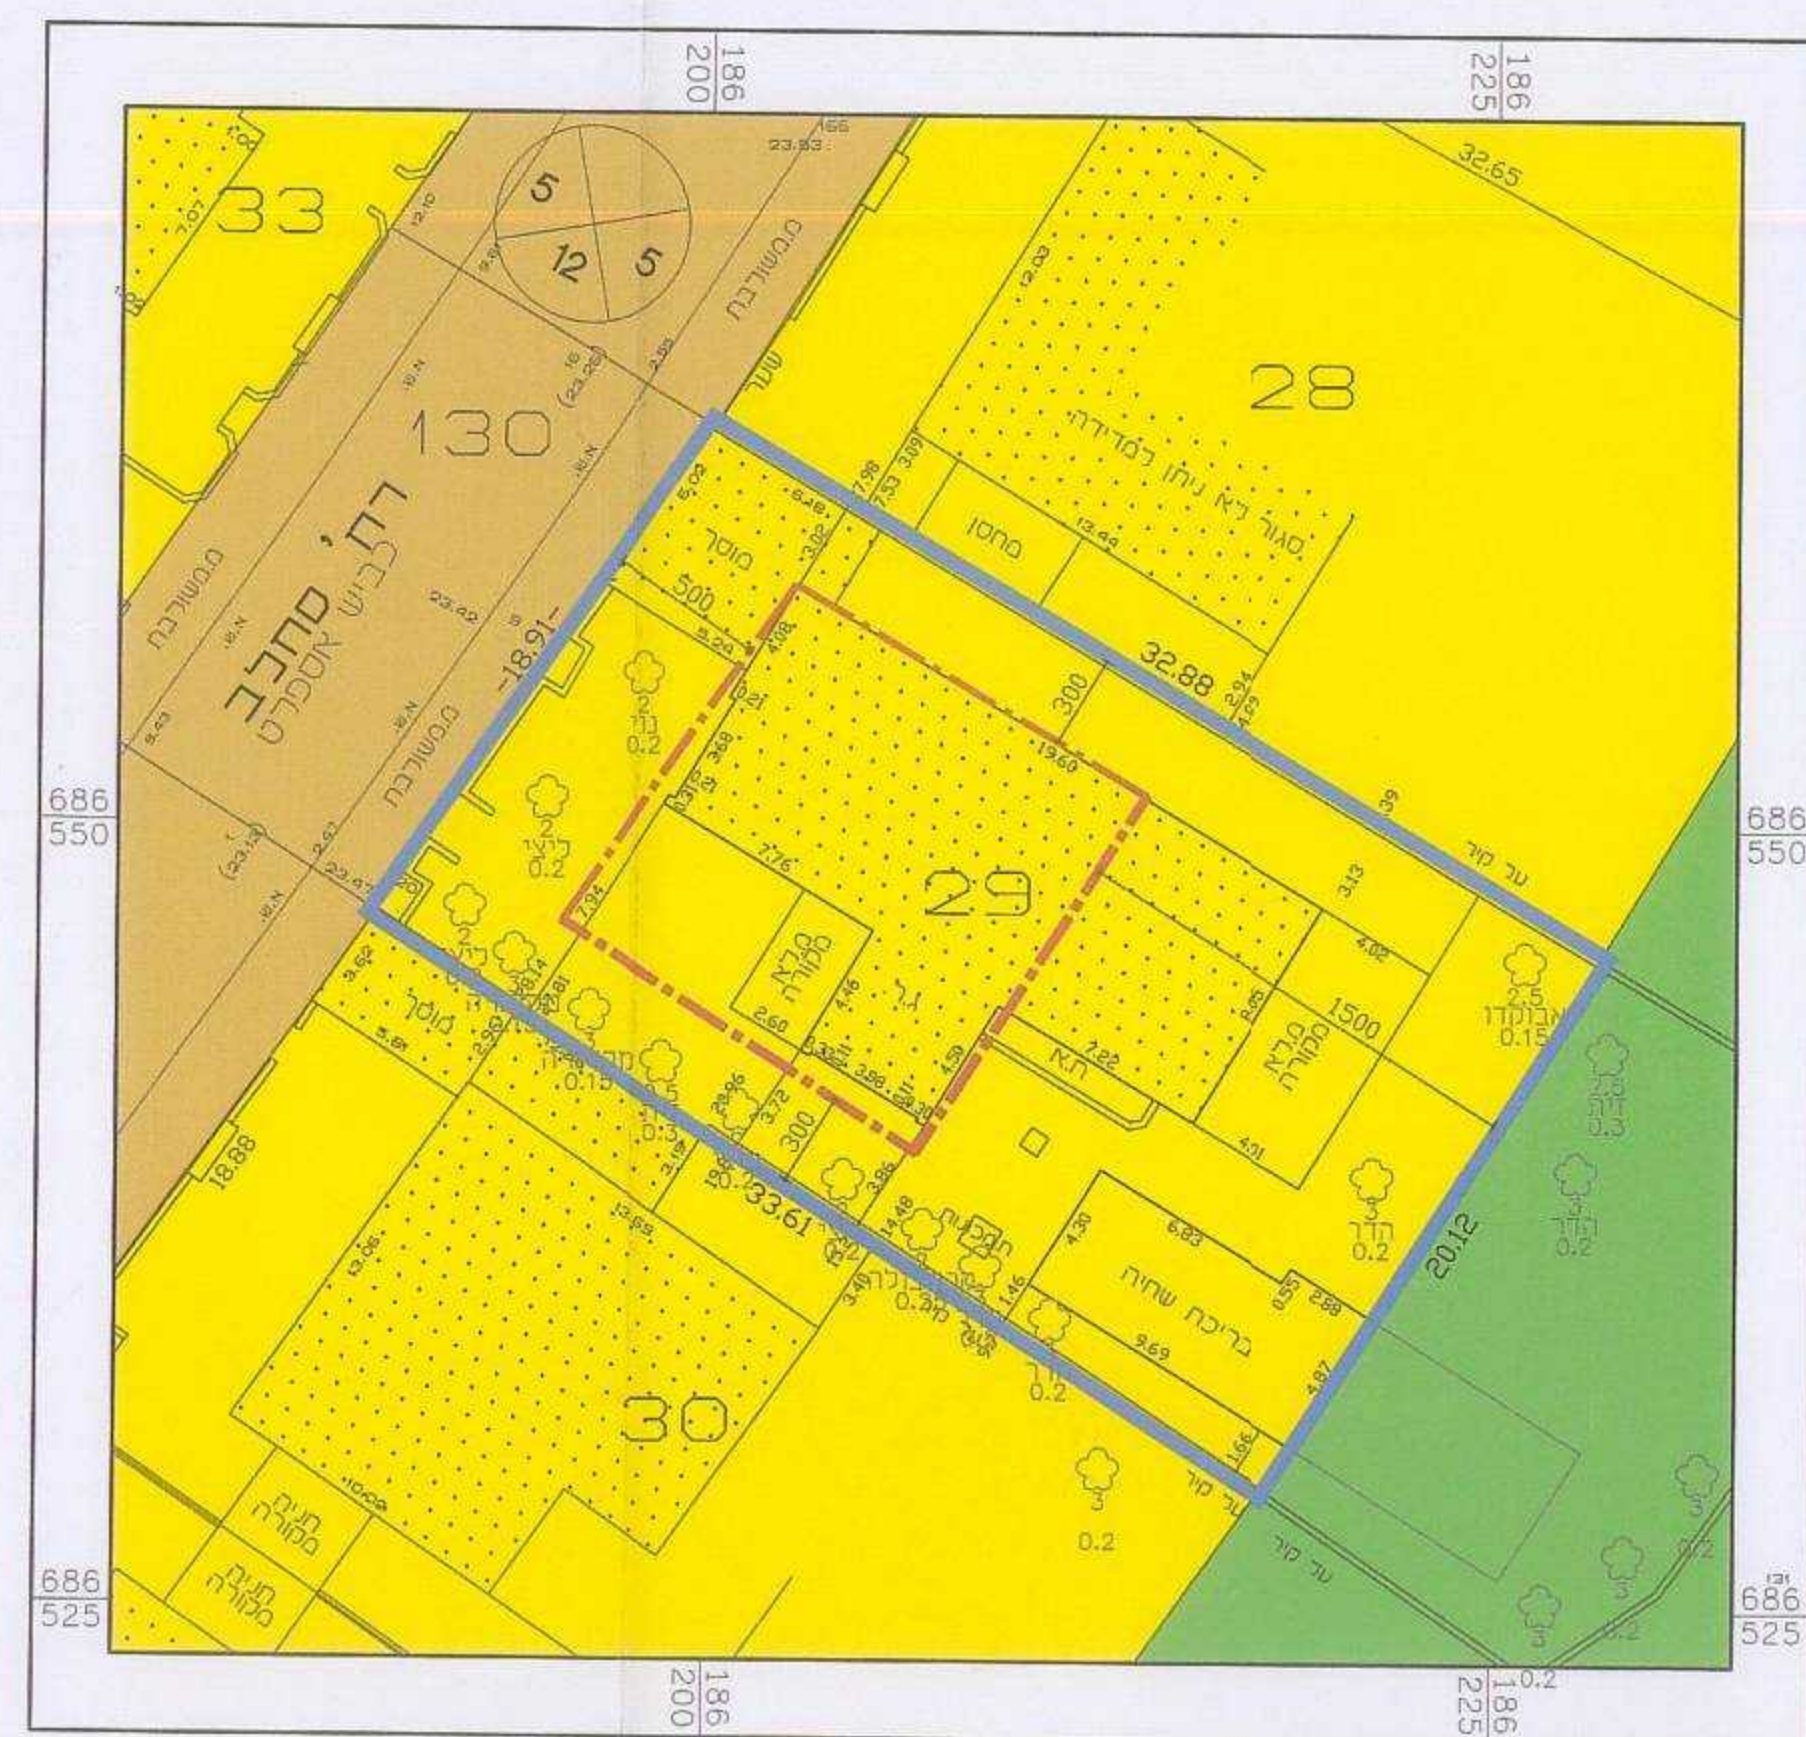
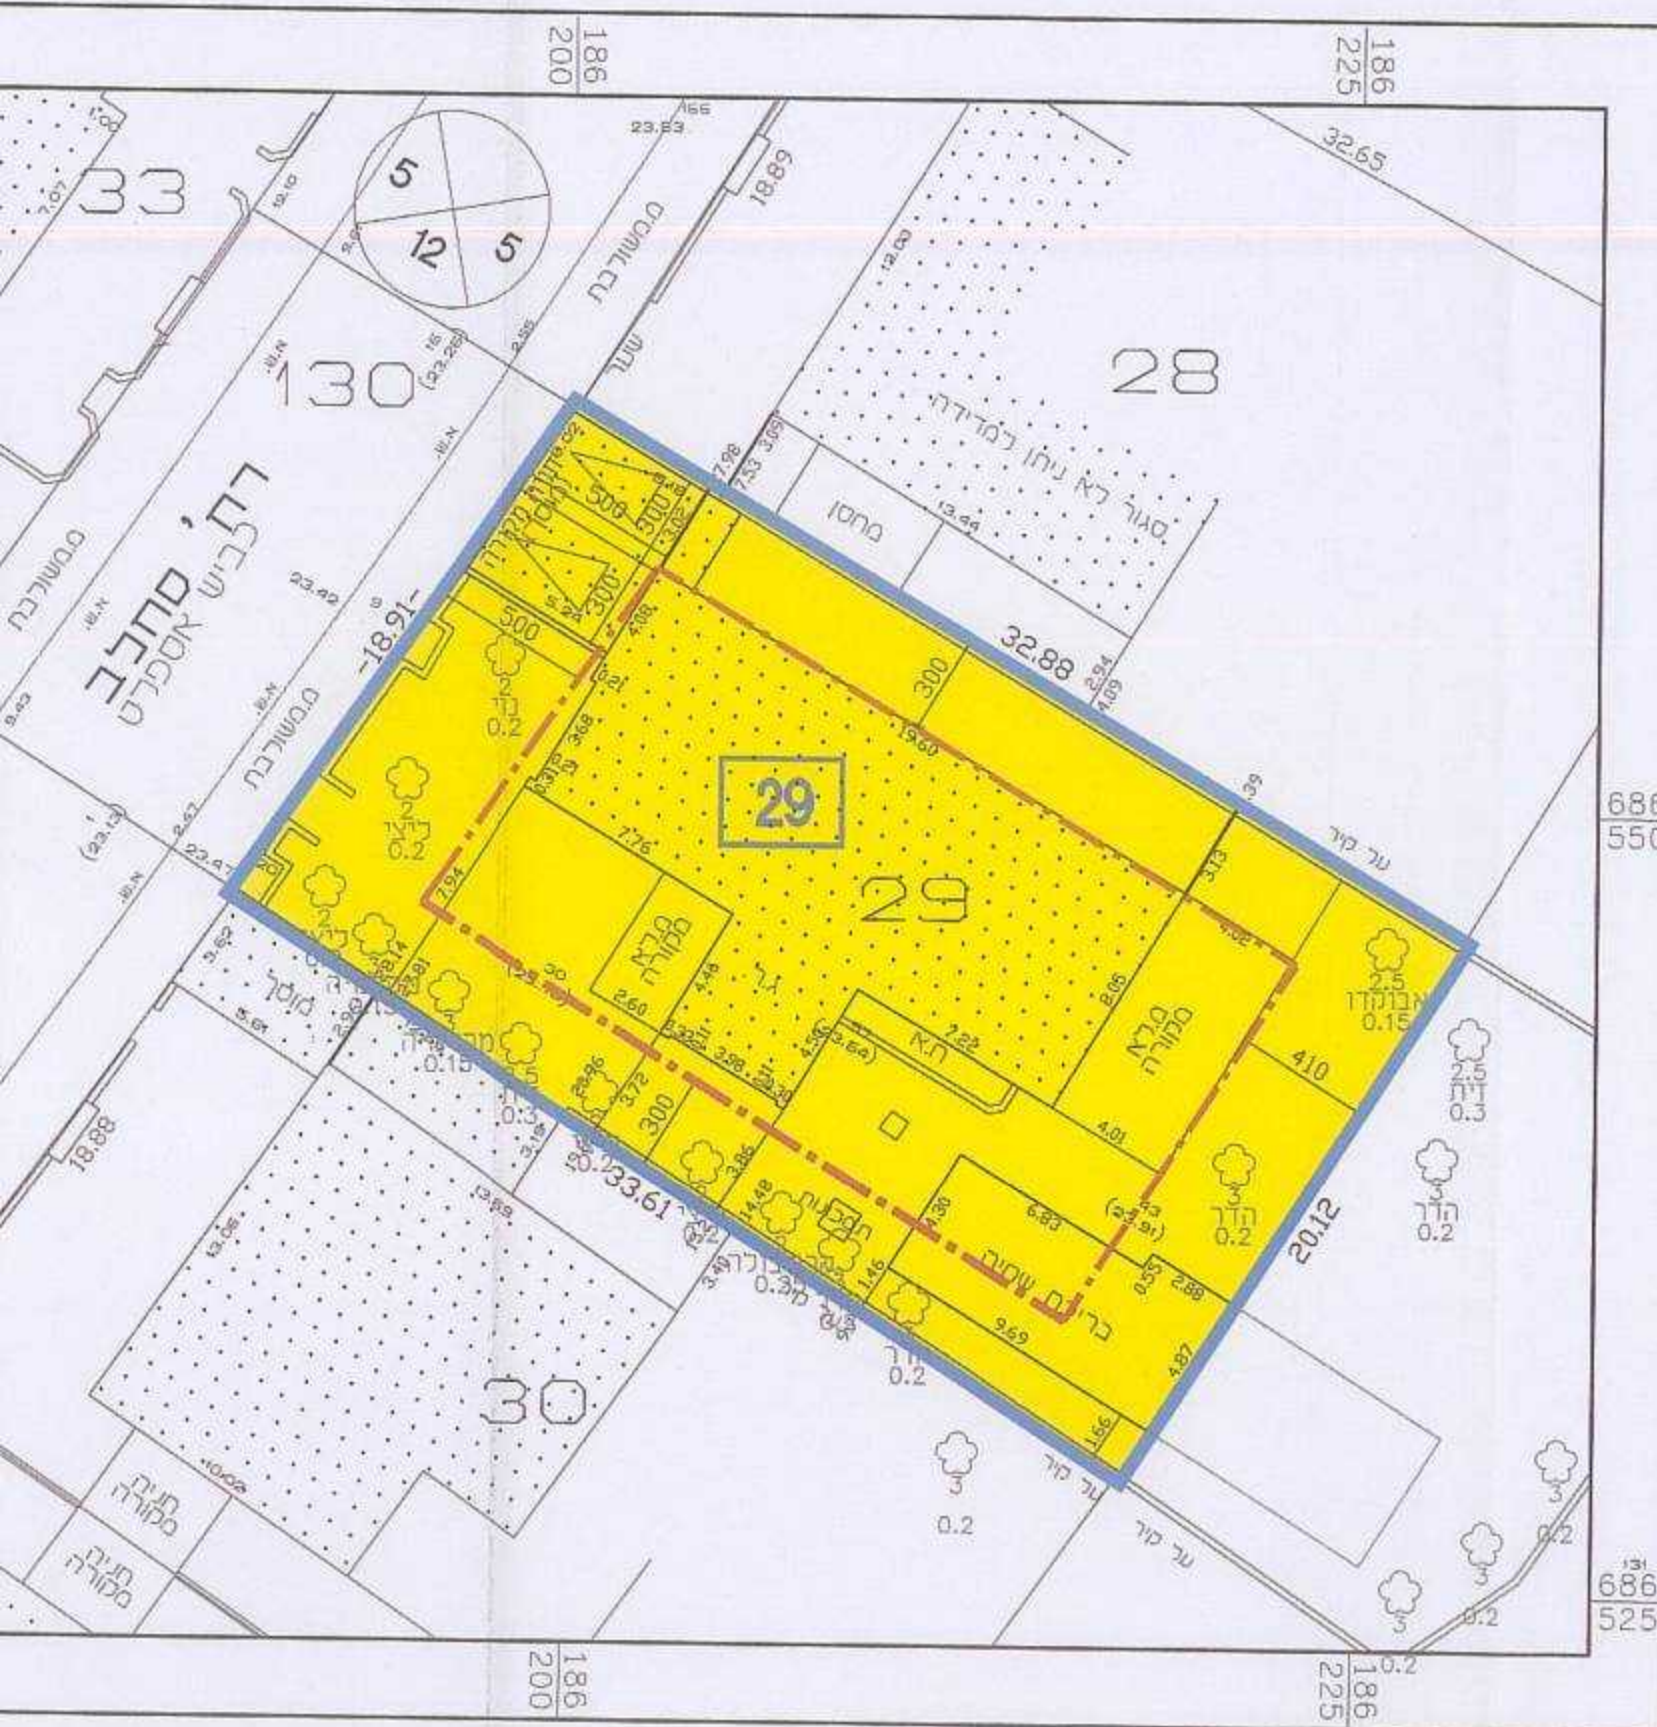
שם: מנחם שליסניגר תאריך: 12.3.4 שם: שליסניגר כתובת: רחוב החומה 12, ראשון לציון טל: 03-9522628 e-mail: na.tanah@DNTS.co.il	מס': 1234	מס': 03-9523332
	מס': 03-9522628	מס': 03-9523332

[illegible]

1: 12500. 7. 7.



תרשים הסביבה ק.נ. 2500.1:

מצב מאושר
1 : 250

מצב מוצע
1 : 250

טבלת מאזן חניה

יחיד	שטח (מ"ר)	מס' מקומות חניה דרוש	מס' מקומות חניה מוצע
1	חלל 120	2	2
ט"כ	1	2	2

יחיד	שטח (מ"ר)	מס' מקומות חניה דרוש	מס' מקומות חניה מוצע
1	מעל 120	2	2
סה"כ	1	2	2