

תכנית מטי' גז - מק - 24-102

תכנית מתאר מפורטת
חולפת שטחים - בית חשמונאי
תשריט

אזור וחקלאות בעמק
מבנה רישית
אזור תעשייה
מבנה שני

מחזור: ממוצע אזורית
נפח: רמלה
ישוב: בית חשמונאי
שטח התכנית: 25.292 ד'
קנה מידה: 1:1250

גושם וחלקות בתכנית:

מספר גוש/חלקה בעמק	חלקי חקלאות מטי' מרש	כחובת
4770	804	5
5429	5	63
5429	501 ז'מט'ר	66
5429	501 ז'מט'ר	64

חוזמת מוסד התכנית:

החלטת מועצה מקומית
החלטת מועצה אזורית

שלב הפדחה מהחזרה: 2 תאריך: 10.11.2014

שמות וחותמות:

יזם התוכנית	מועצה אזורית גז
מנהל התכנית	מועצה אזורית גז
בעל עניין במקרקעין	מועצה אזורית גז
בעל עניין במקרקעין	מועצה אזורית גז
שרד התכנית	מחלקת תכנון ופדחה
מודד	ד"ר יצחק גל


טבלת שטחים:

מחצית מאשך	מחצית מוצע
ישר	ישר
מבנים ומוסדות ציבור - חזום	מבנים ומוסדות ציבור - חזום
שטח ספורט ונופש	שטח ספורט ונופש
דרך וחניה	דרך וחניה
מוסדות ציבור למטרת היעד	מוסדות ציבור למטרת היעד
סך הכל	סך הכל

תרשים סביבה - קנ"מ 1:2,500



מצב מאושר לפי תכנית גז \102\11 ותכנית גז \102\21 - קנ"מ 1:1,250

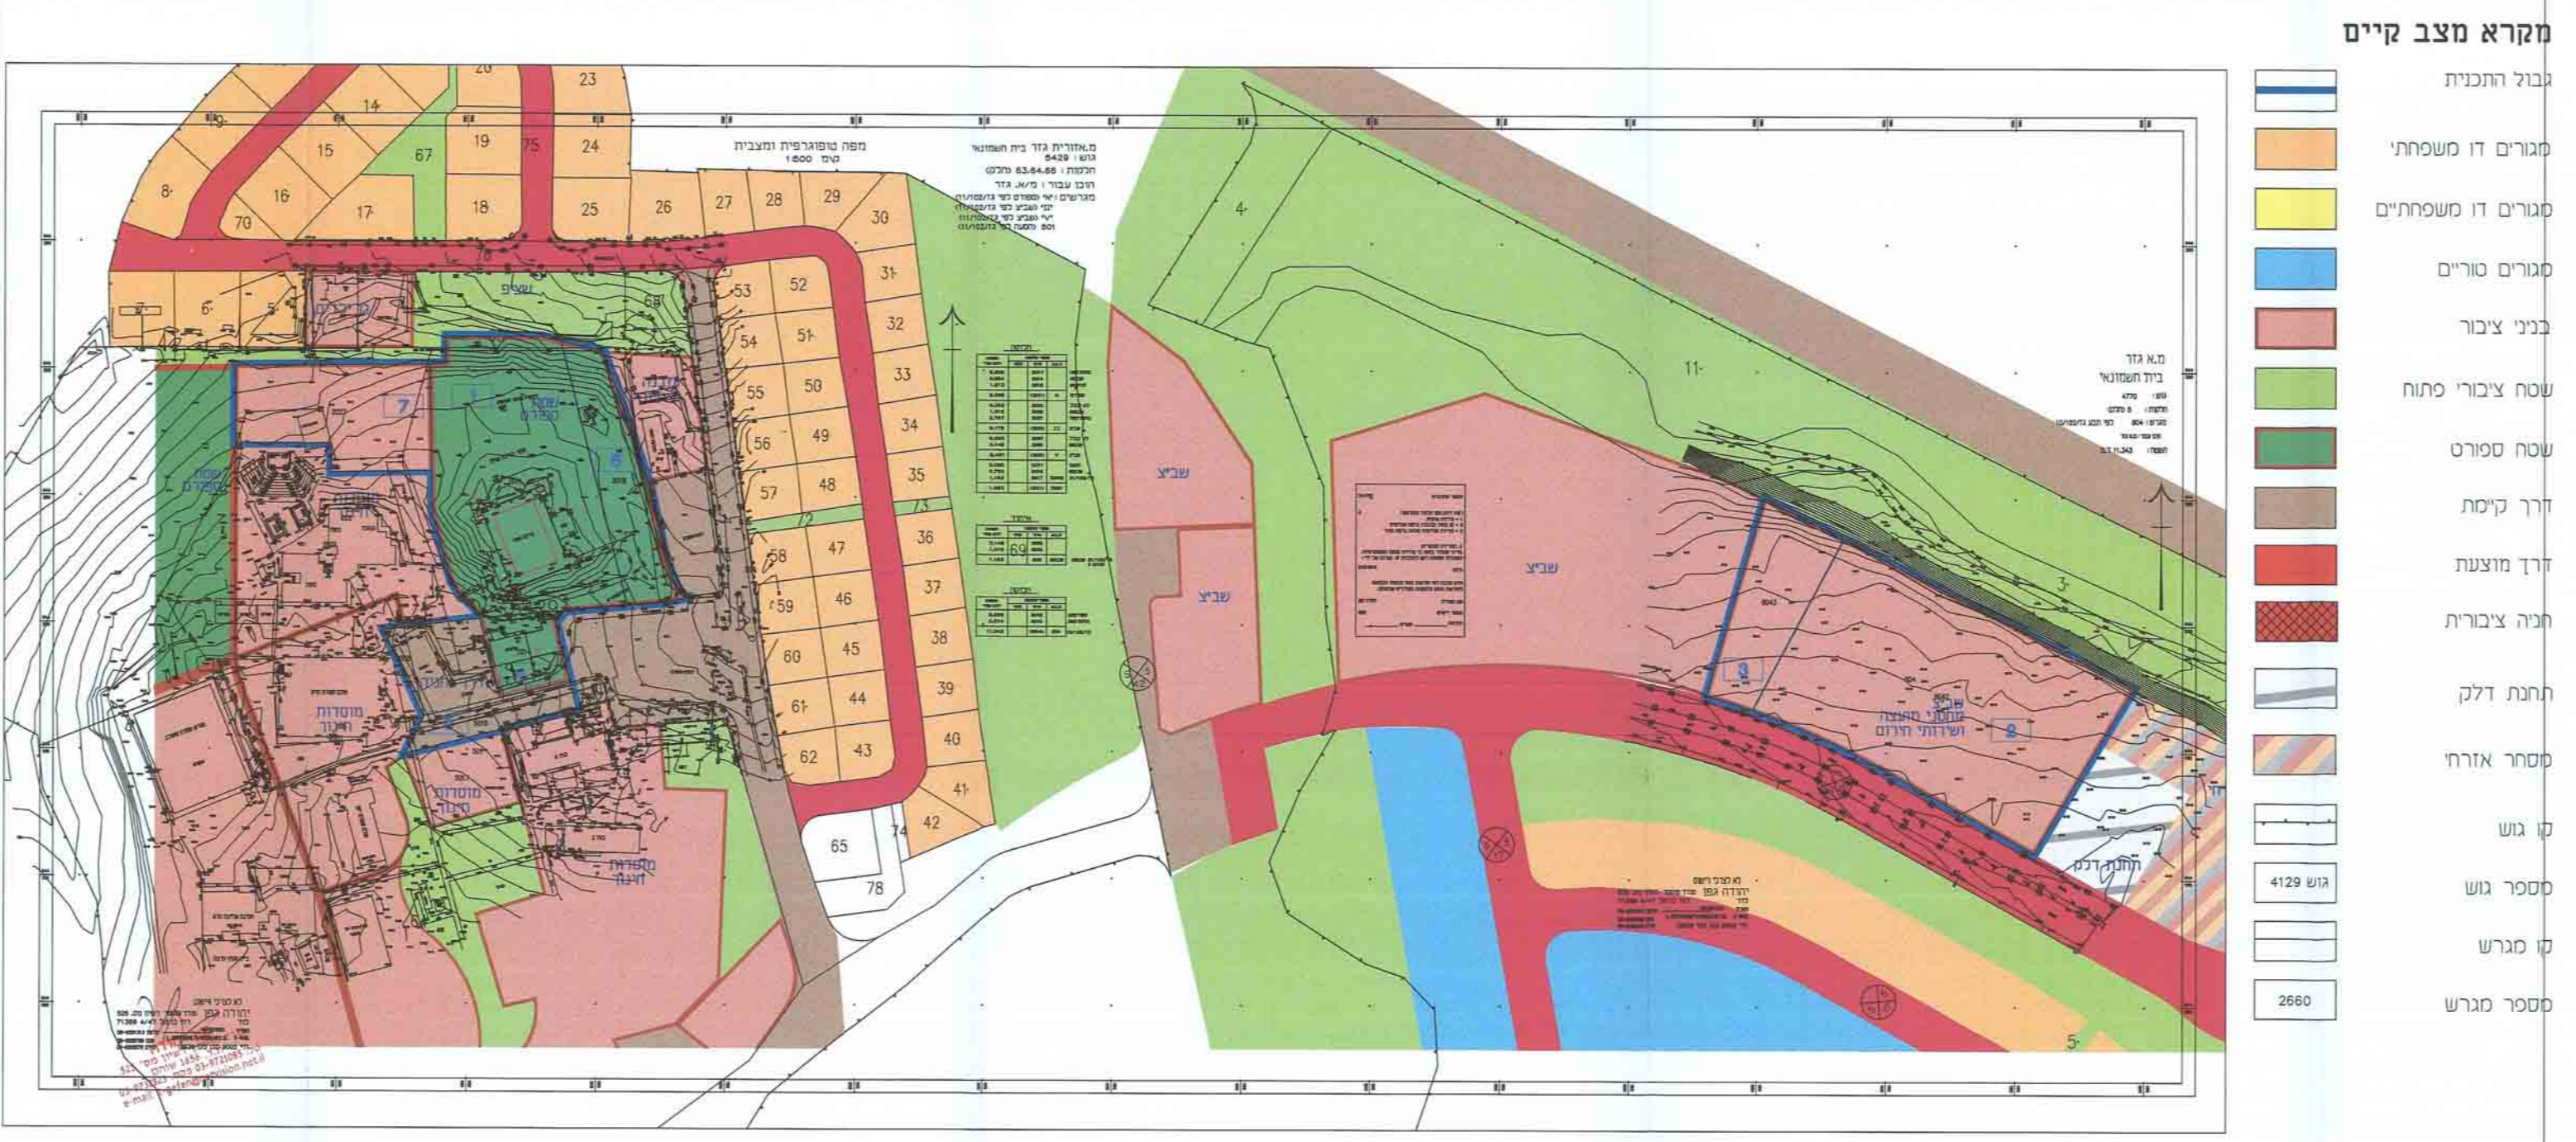

מצב מוצע - קנ"מ 1:1,250

