

משפחת יוחננוב - רחוב פנחס לבון

תשריט

מחוז : מרכז
מרחב תכנון מקומי : נתניה
רשות מקומית : נתניה

גושים וחלקות בתכנית:

חותמות מוסד התכנון :

שלב: מילוי תנאים למתן תוקף מהדורה : 1 תאריך : 06.06.13

100	יונתנוב גבי	תעודת:	
101	רז"י פחם לבן 55 נתניה		
102	09.886102	רשמי:	

בעלי חכמות בזרוע	חבר	החברות "ישראל" ו"מאיר" הן חברות בתאגיד חברה "ישראל מאיר"		החברות
	החברות	יחד ב"בין 125 מ"מ"		
	החברות	מקור		החברות
	החברות	אחרים		
	החברות			
	החברות	מקור		החברות

	: תאריך :	: 100 : עמוד יומי אדרי		שורד התכנית
	:	: 20 : דרו' פינטקער		
:	:	: 09 8824028 :	: 09 8334848 :	

	: 098611444	: 09 8622396	תדוד
: 098611444	: 09 8622396	: 098611444	

הריני מצורף באזהרה כי מידות המפה המוצגות/המורחבות המצויות להלן נערכו על ידי בוסט
והיא נכונה לפי הוראות שולח המכין ובהתאם להוראות החוק והתקנות החדשים שבחוק. דיוק המידות והתאמות:
מידות גרפיות/קווי (בלבד) ברמה אנליטית/מידות אנליטיות מלאה ברמת תצור (כולל המידות)

חידד - פון אבי
חידד ביסטון
ג.ר. 618
טל 8622396



9543

32

גבול הכתב

גבול גוש ומספרו

גבול חלקה ומספרה

דרך קיימת

מגורים אזור משנה 3


מגורים מיוחד

קו בניין

מספר הדרך

קו בניין

וחבו הדרך

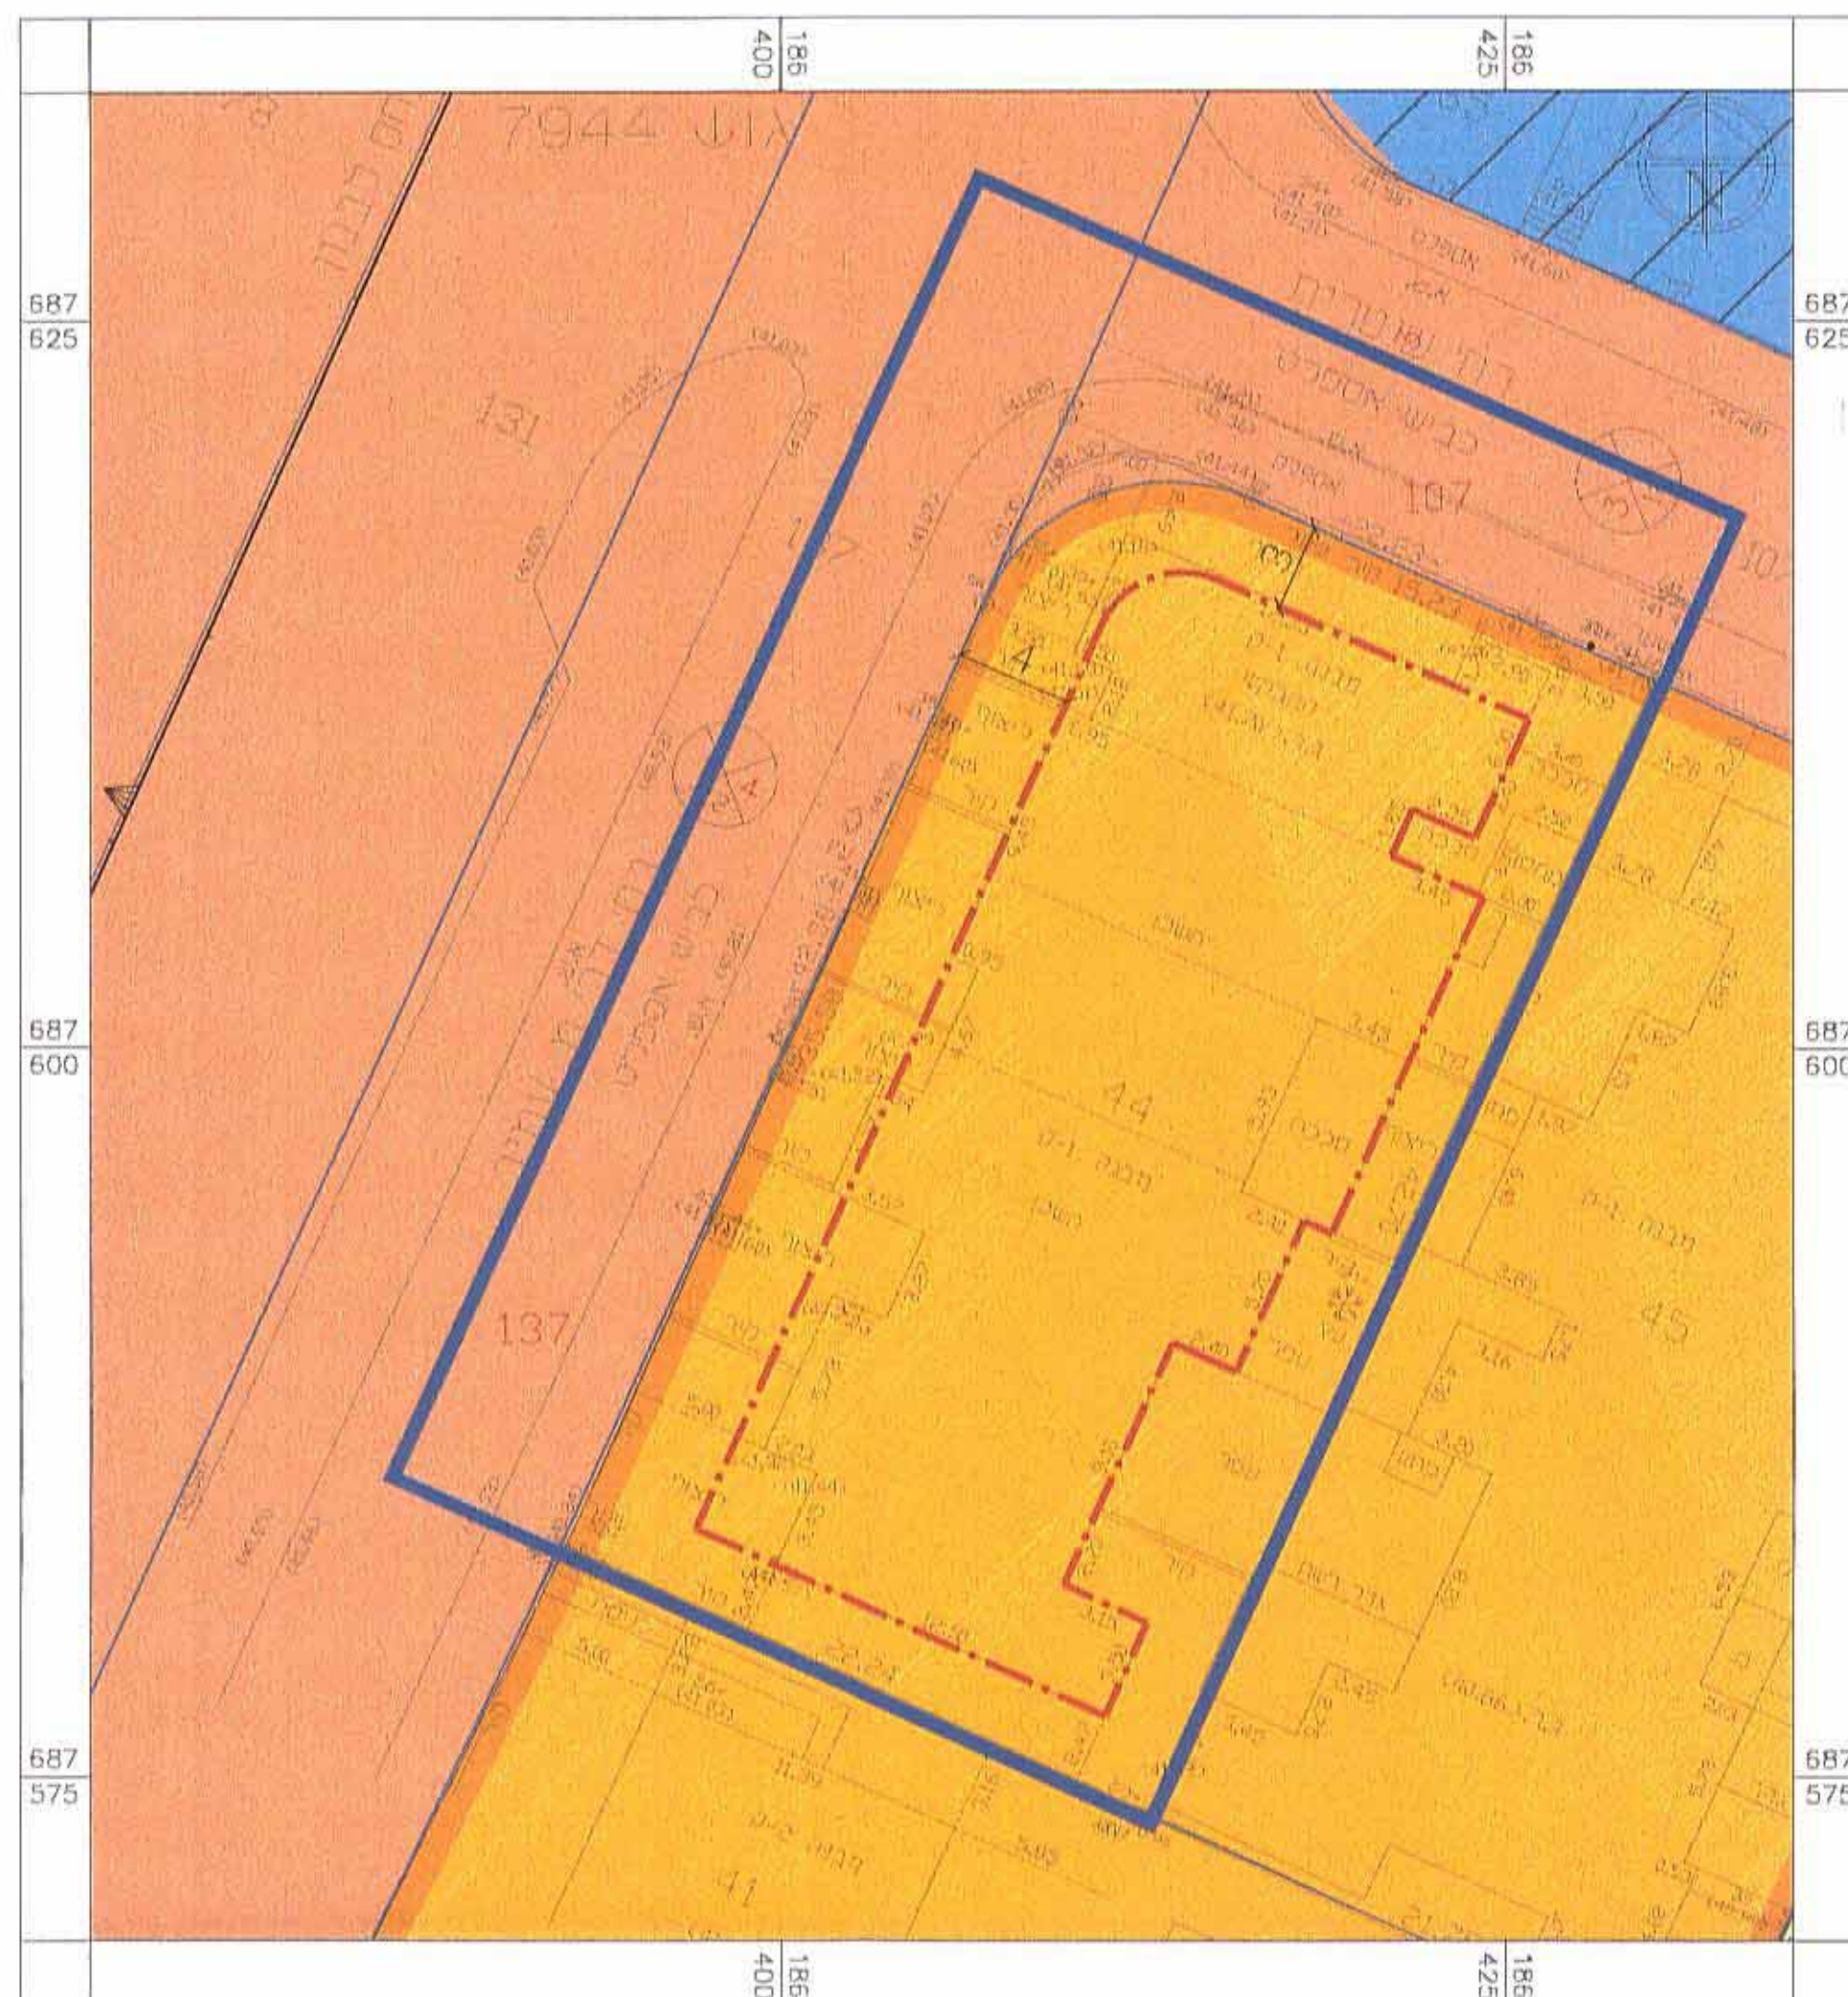

מצב מאושר קנ"מ 1:250

גבול חכנית

9543

גבול גוש ומספרה

32

גבול חלקה ומספרה

101

גבול תא שטח ומספרו

דרך קיימת

מגורים א'


קו בנין

להרשעה

מספר הדרך

קו בניין

תוחב הדרך

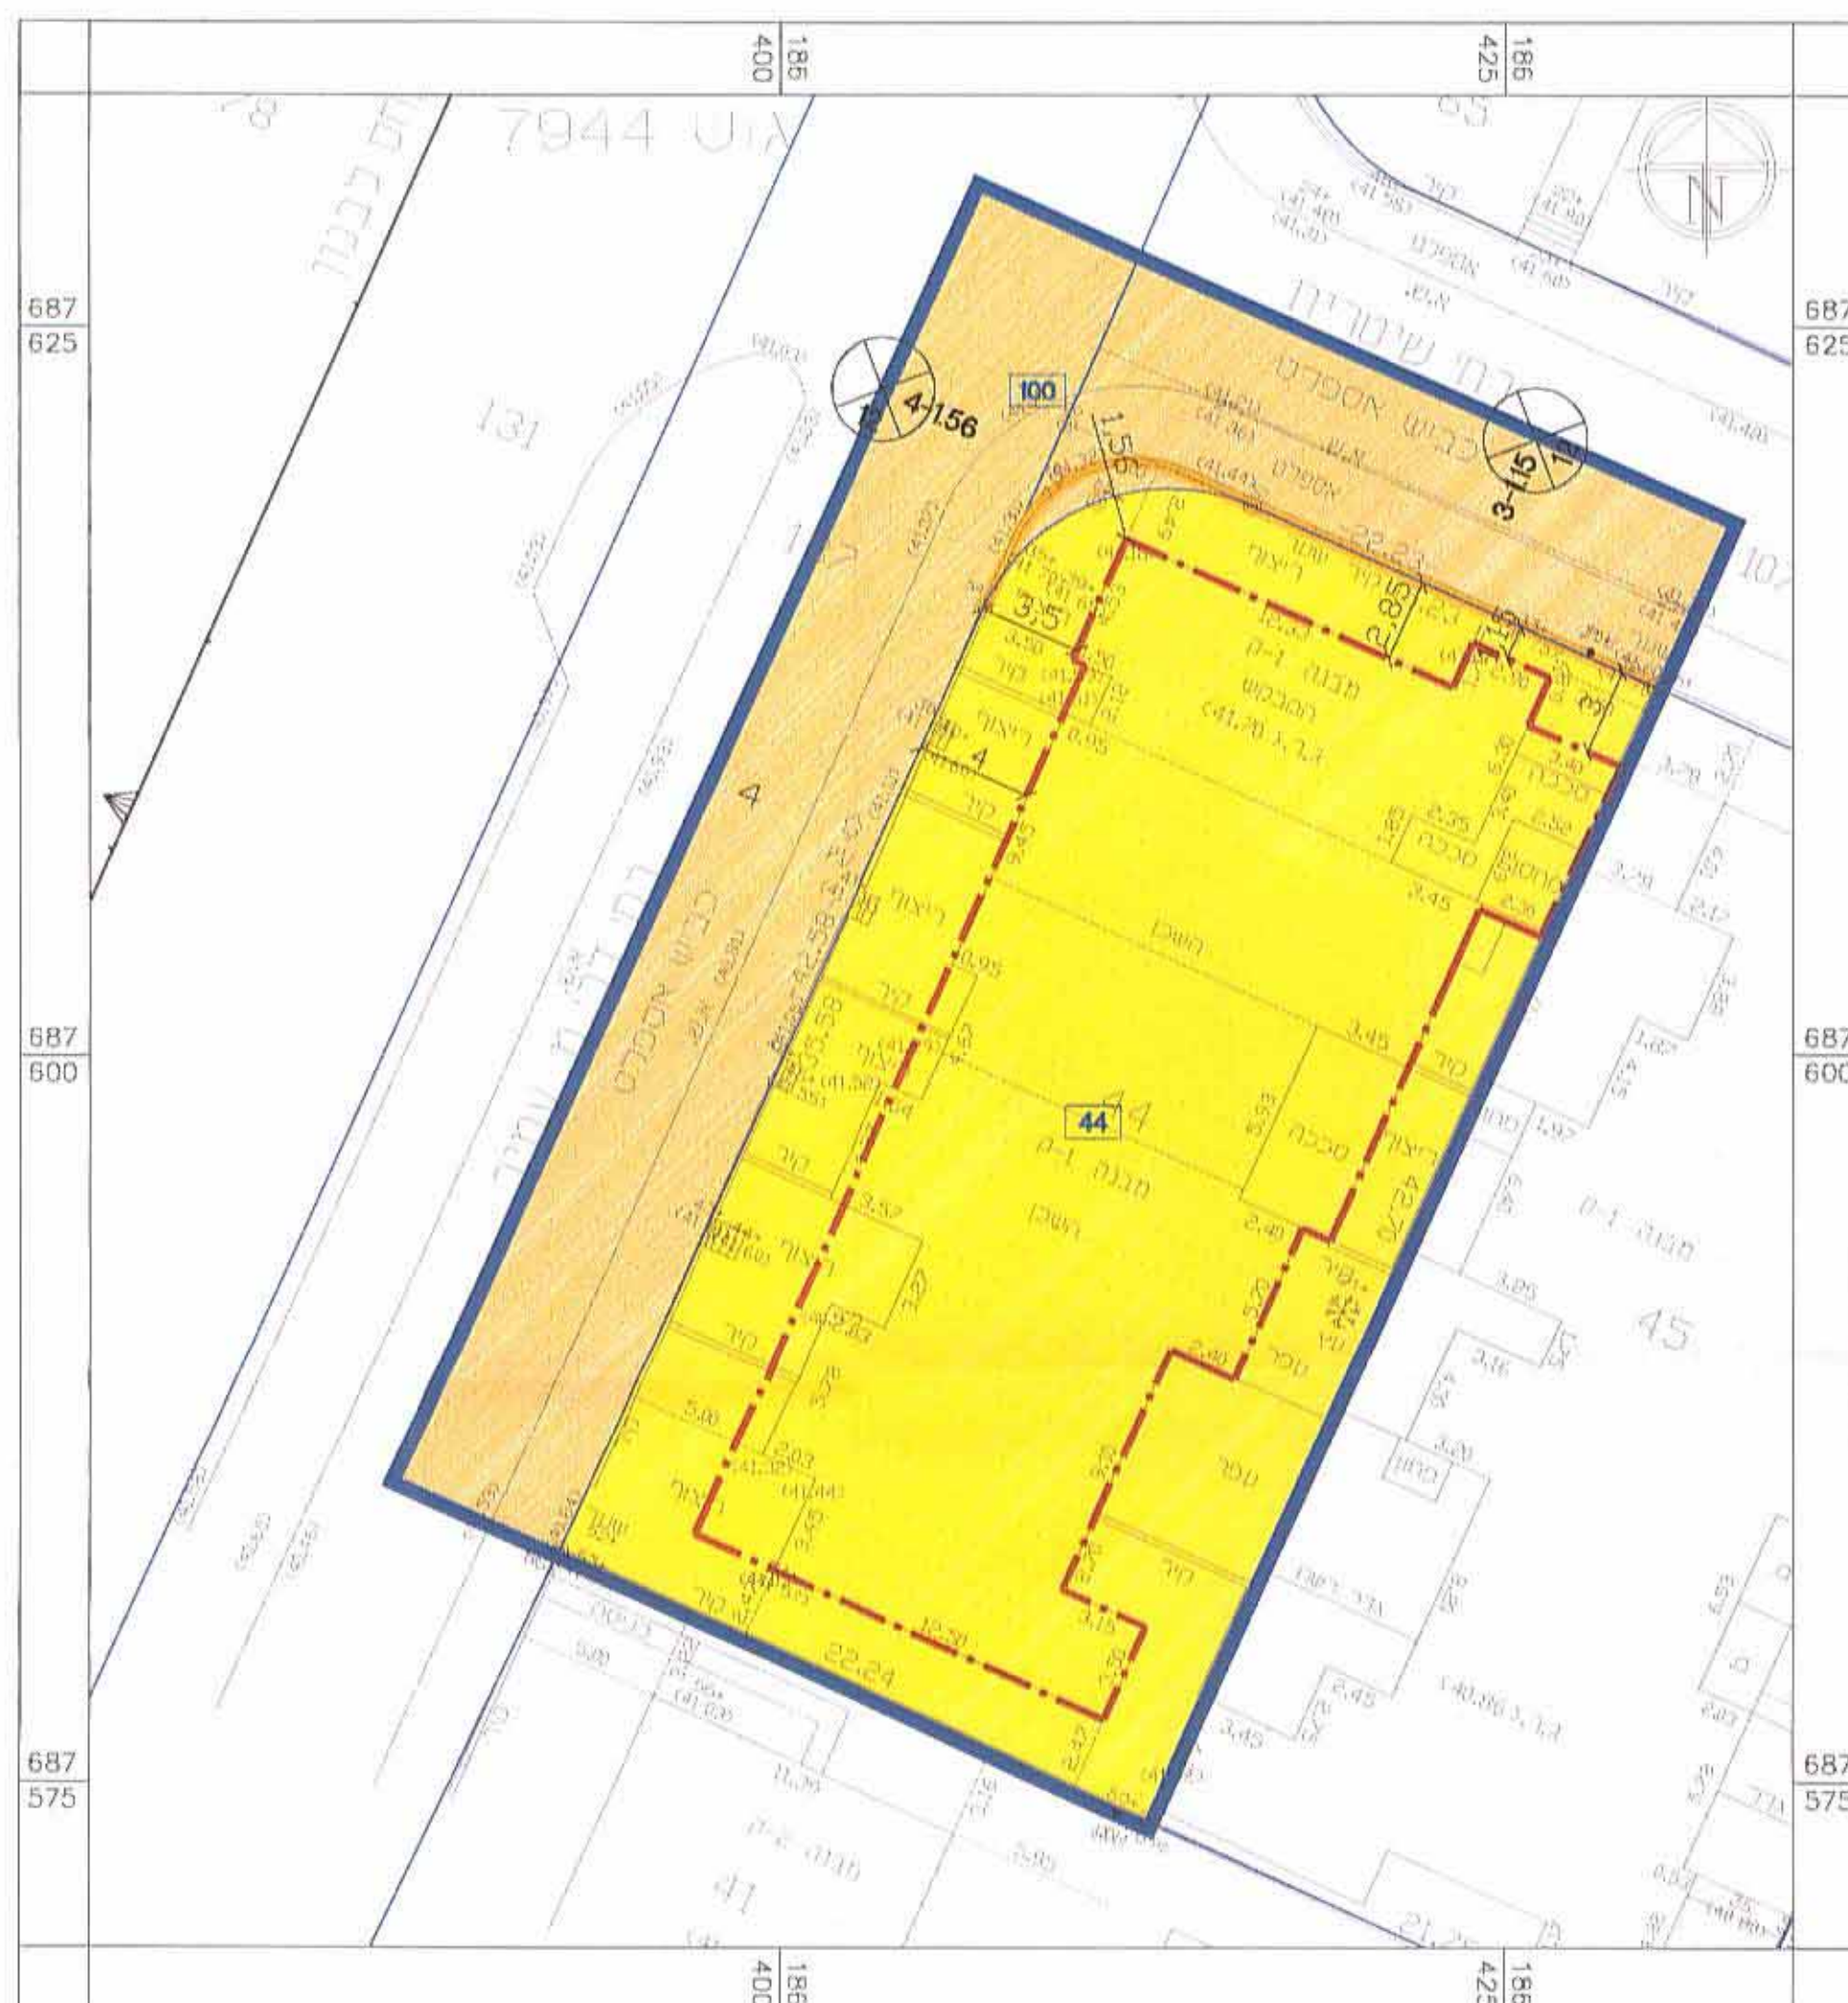

מצב מוצע קנ"מ 1:250



תרשים התמצאות
קנ"מ מקורב 1 : 10000