

תכנית מס' טב/3478

חלוקה בחסות המבנים, תוספת זכויות בניה וייחודות דיוור וקביעת זיקת הנאה

משרד הבניה
מחוז מרכז
תאריך: 04.07.2013
מס' תכנית: 26-00-2013

תשרים

שם: **אורי חובנית**
מס' תכנית: **7846**
מס' חלקה: **15**

מחוז: מרכז
מחוז: מרכז
מחוז: מרכז
מחוז: מרכז

שטח תכנית: 1464 מ"ר
שטח: 1:250

גוש וחלקות בתכנית:

גוש	שטח	חלקה	חלקה
7846	רשום	חלקה	חלקה
15	רשום	חלקה	חלקה

חזויות מוסד התכנון:

החלטת המועצה המקומית לתכנון ולבניה
תאריך: 26-00-2013

שמות וחתימות:


שם: **אורי חובנית**
מס' תכנית: **7846**
מס' חלקה: **15**

עוד תכנית:

שם: **אורי חובנית**
מס' תכנית: **7846**
מס' חלקה: **15**

מודד:

שם: **אורי חובנית**
מס' תכנית: **7846**
מס' חלקה: **15**

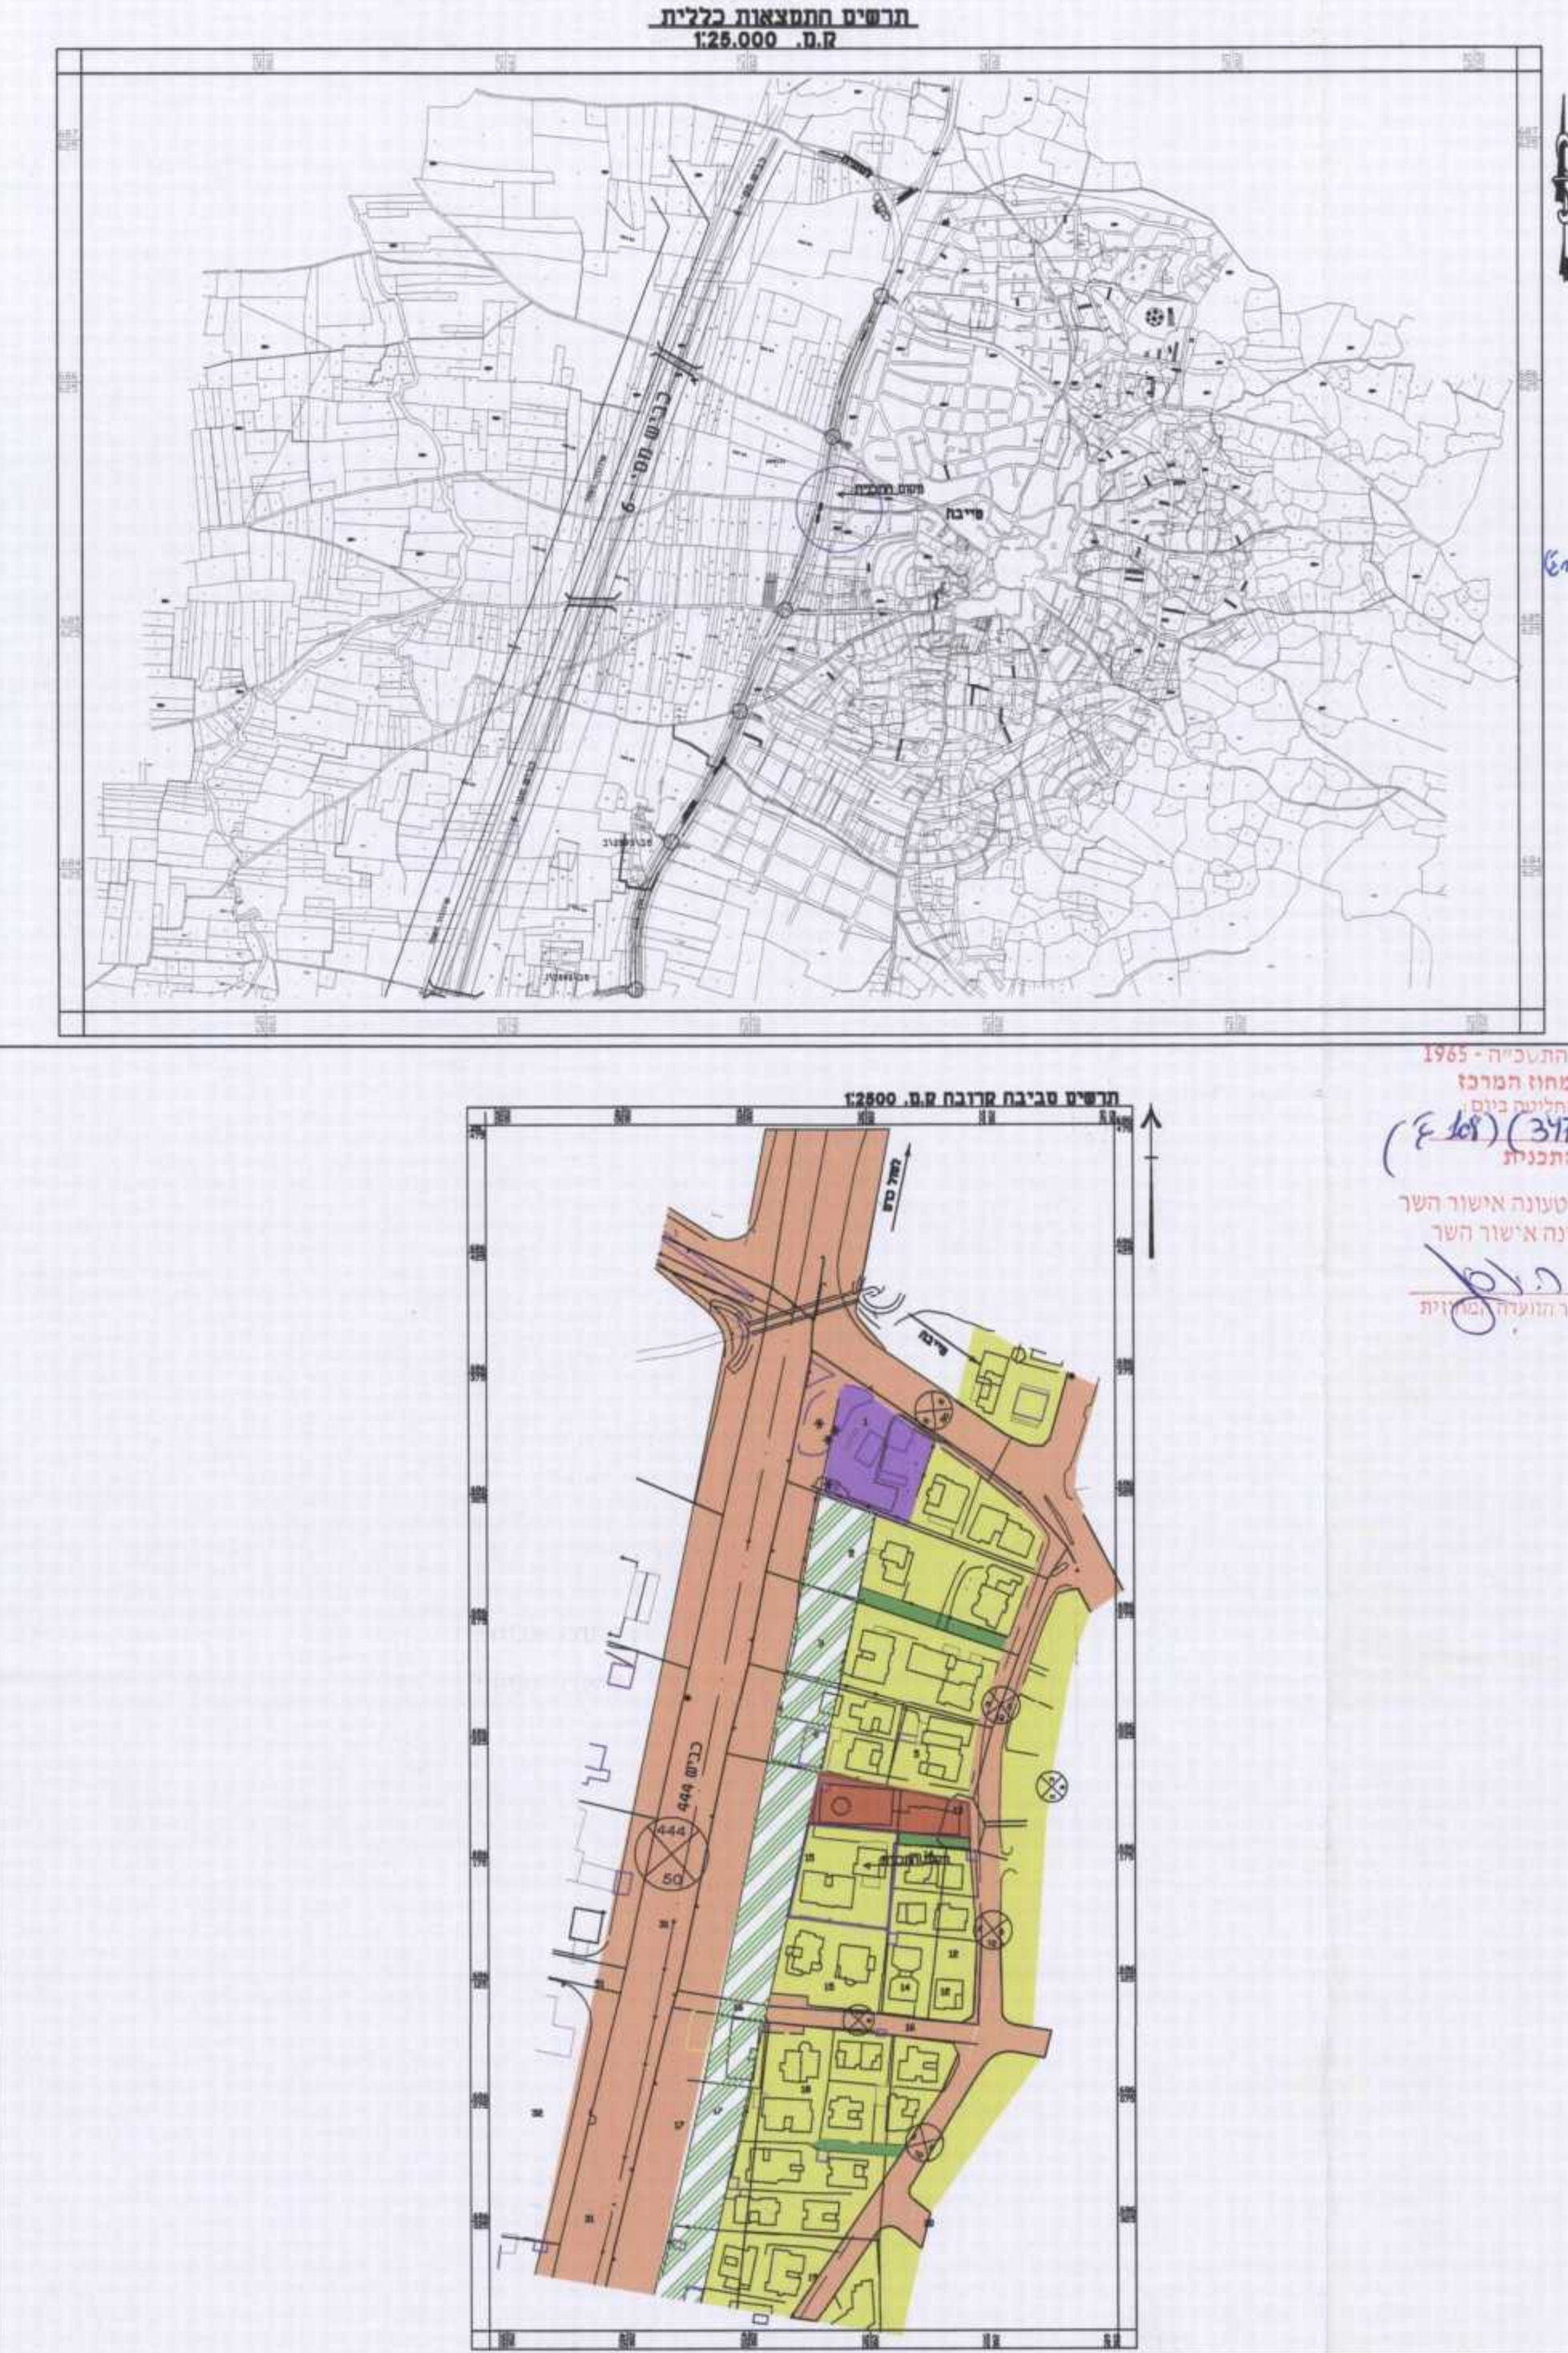

מצב מאושר קנ"מ 1:250 לפי תמ/23/560

מקרא מצב מאושר

גבול תכנית
דרך מאושרת
מגרשים ג'
בנין קיים
שטח בנייני ציבור
שטח חקלאי
מספר גוש
מספר חלקה מקורית

מחוז: מרכז
נפה: מרכז
מקום: טיבה
גוש: 7846
חלקות: 15
מגרש: 15/5
שטח: 1.464 ד'
הוכן עבור: יוסף גבארה ושות'



מצב מוצע קנ"מ 1:250

מקרא מצב מוצע

גבול תכנית
מגרשים ב
קווי בניין
זיקת הנאה
להרסה
גבול תא שטח
מספר חדר
קו בניין
רוחב חדר

מחוז: מרכז
נפה: מרכז
מקום: טיבה
גוש: 7846
חלקות: 15
מגרש: 15/5
שטח: 1.464 ד'
הוכן עבור: יוסף גבארה ושות'



נספח בינוי וחניה קנ"מ 1:250 טב/3478

מחוז: מרכז
נפה: מרכז
מקום: טיבה
גוש: 7846
חלקות: 15
מגרש: 15/5
שטח: 1.464 ד'
הוכן עבור: יוסף גבארה ושות'

חלוקה:

חלוקה	שטח	במ"ר	מס' חלוקה
001	650	650	001
002	650	650	002
153	153	153	153