




תכנית מצב מוצע קנ"מ 1:1,250

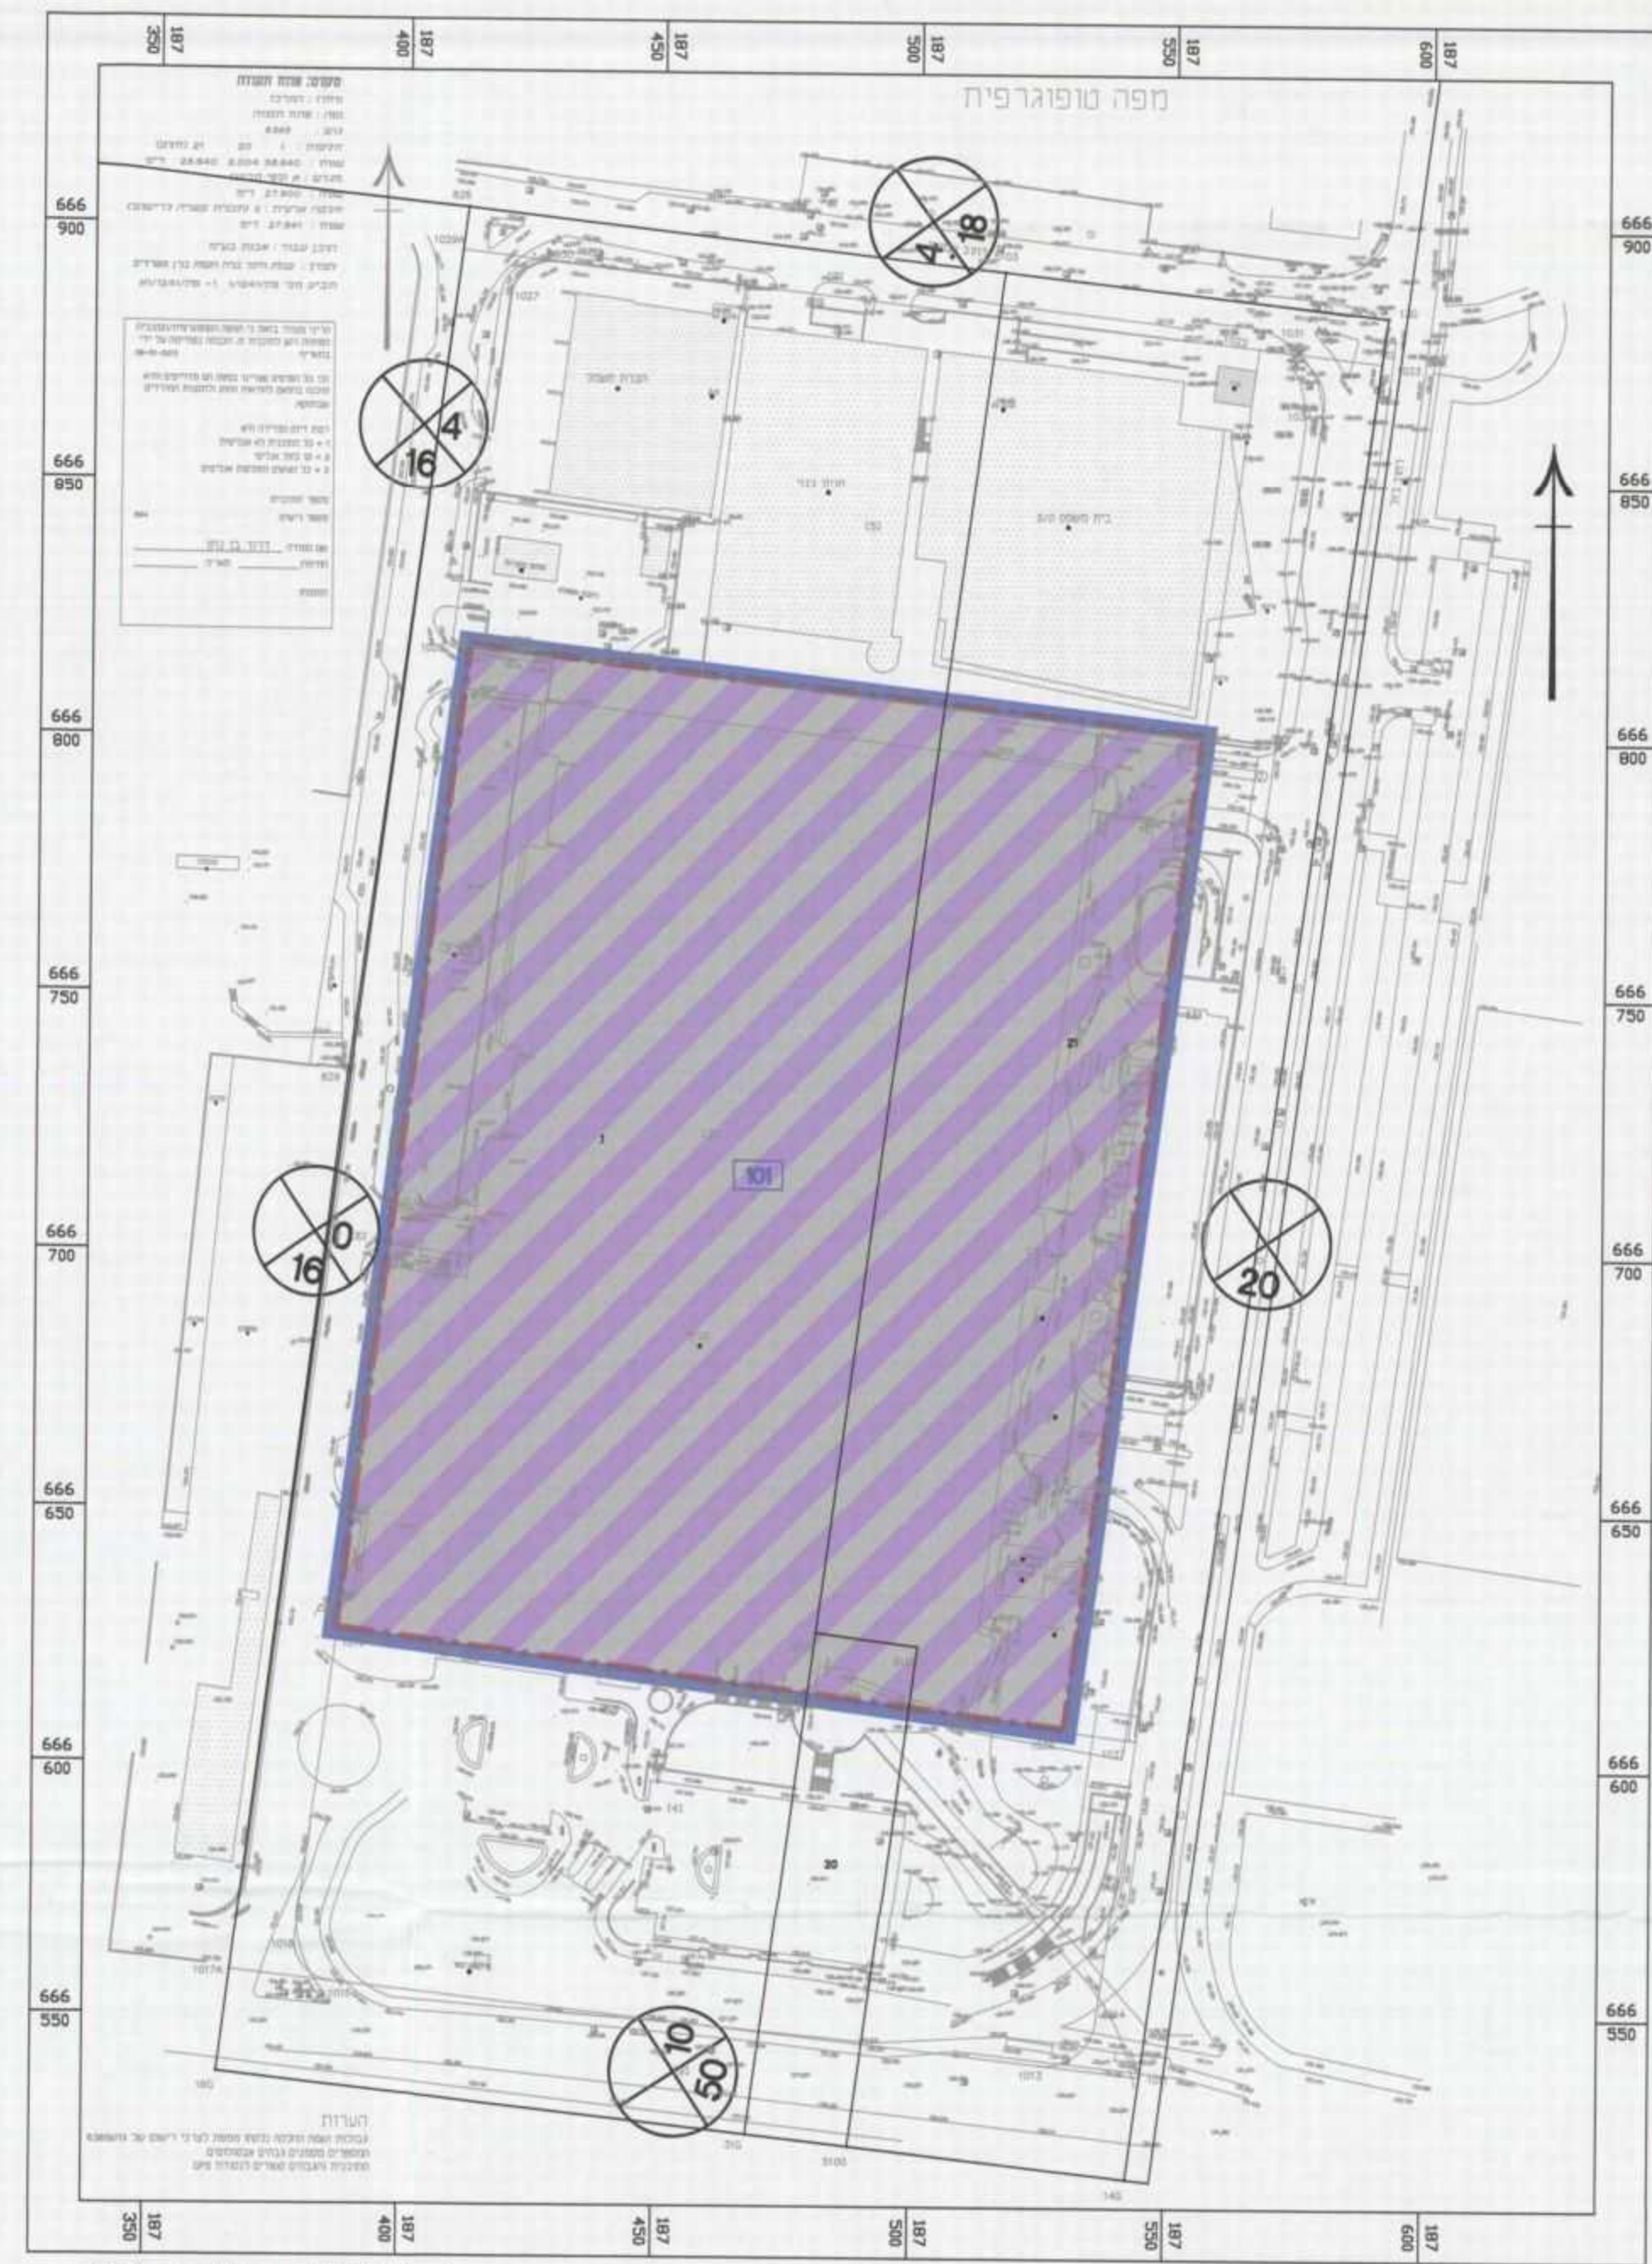

תכנית מצב מאושר קנ"מ 1:1,250

- מקרא מצב מוצע:
- גבול תכנית
 - גבול גוש ומספרו
 - גבול חלקה ומספרה
 - גבול תא שטח ומספרו
 - מס' חלקה ארעית
 - מסחר ומשרדים
 - קו בניין
 - מספר הדרך
 - קו בניין
 - רוחב הדרך

- מקרא מצב מאושר:
- גבול תכנית גובלות ומספרן
 - גבול תכנית
 - מגרש מיוחד
 - מסוף תחבורה משולב בגניון
 - שטח ציבורי פתוח
 - שטח למבנה ציבור
 - דרך קניס
 - אזור תעשייה
 - מגרש מיוחד
 - דרך מוצעת
 - גבול גוש ומספרו
 - גבול חלקה
 - מספר חלקה
 - גבול מגרש
 - מספר מגרש קיים
 - קו בניין
 - מספר הדרך
 - קו בניין
 - רוחב הדרך



תכנית סביבה קנ"מ 1:10,000



תכנית סביבה קנ"מ 1:2,500

משרד הפנים
מחוז מרכז
17. 10. 2013

תכנית מס' פת"א 124\128

תכנית "קניון אבנת"
תכנית מפורטת

תשרית

איוחוד וחלוקה	סמכות ראשית	אופי התכנית
ללא איוחוד וחלוקה	ועדה מחוזית	תכנית שמכוחה ניתן להוציא חיתרים או הרשאות

מחוז : מרכז
מרחב תכנון מקומי : פתח-תקווה
רשות מקומית : פתח-תקווה
יישוב : פתח-תקווה

שטח התכנית 27,900 מ"ר
קנה מידה : 1:1,250

גושים וחלקות בתכנית:

גוש	סוג המגרש	חלקות בשלמותן	חלקי חלקות
6365	מוסדר		1,20,21

חתימת המודד

חותמות מוסד התכנון:

החלטת הוועדה המחוזית
ועדת משנה
לחברות ולכנס פתח-תקווה
התכנית מס' פתח-תקווה
מיום
בשם
החלטת הוועדה המחוזית
לפתח תוכן

שמות וחתימות :

יוזם התכנית	מחבר	אבנת בע"מ	חתימה
מל: 03-6897979	מס: 03-6897989	רחי הרכב 4 תל אביב	דד"ר: 03-6897989
מגיש התכנית	מחבר	אבנת בע"מ	חתימה
מל: 03-6897979	מס: 03-6897989	רחי הרכב 4 תל אביב	דד"ר: 03-6897989
בעל הזכויות בקרקע	מחבר	אבנת בע"מ	חתימה
מל: 03-6897979	מס: 03-6897989	רחי הרכב 4 תל אביב	דד"ר: 03-6897989
עורך התכנית	מחבר	יסקי-מור-סיון אדריכלים ומתכנני ערים	חתימה
מל: 03-6158000	מס: 03-6158001	בן גוריון 1 בני ברק 51232	דד"ר: 03-6158000
מודד	מחבר	דרור בן-נתן מודד מוסמך	חתימה
מל: 03-5374395	מס: 03-5374396	רחי יצחק שדה 34 ת"א	דד"ר: 03-5374396

מבצעים :	מבצעים :	מבצעים :	מבצעים :
מבצעים :	מבצעים :	מבצעים :	מבצעים :
מבצעים :	מבצעים :	מבצעים :	מבצעים :
מבצעים :	מבצעים :	מבצעים :	מבצעים :

שלב : מתן תוקף
מחזור : שניה
תאריך : 27.01.13