



כניית מתאר מקומית הכוללת הוראות של תכנית מפורטת

תשריט

שם התכנית: תוספת זכויות בניה באבן יהודה




איחוד וחלוקה	סכסוכ ראשית	אופי הבחינה
מלך ועדה מקומית	מחוז : מרבית תכנון מקומי : רעש מקומי : שטח הבחינה : קנה מידה.	מרכז ועדה מרחבית "שרונים" מערכת מקומית אבן יחודה 751 מ"ר 1:250
גורמים וחלוקות בבחינה:		
נוש	סוג גורם	חלוקות בשטחנות
802*	חוסר	חלקי חלקות
	213	

תאריך: 07/11/12

זותמות מוסד התכנון :


[illegible][illegible]

מצב מאושר					מצב מדוע				
ישראל	מחלקת	מספר יחידים	בסיס	%	ישראל	מחלקת	מספר יחידים	בסיס	%
מגורים א	213	2	751	100%	מגורים א	213	2	751	100%
סה"כ	751	100			סה"כ	751	100		

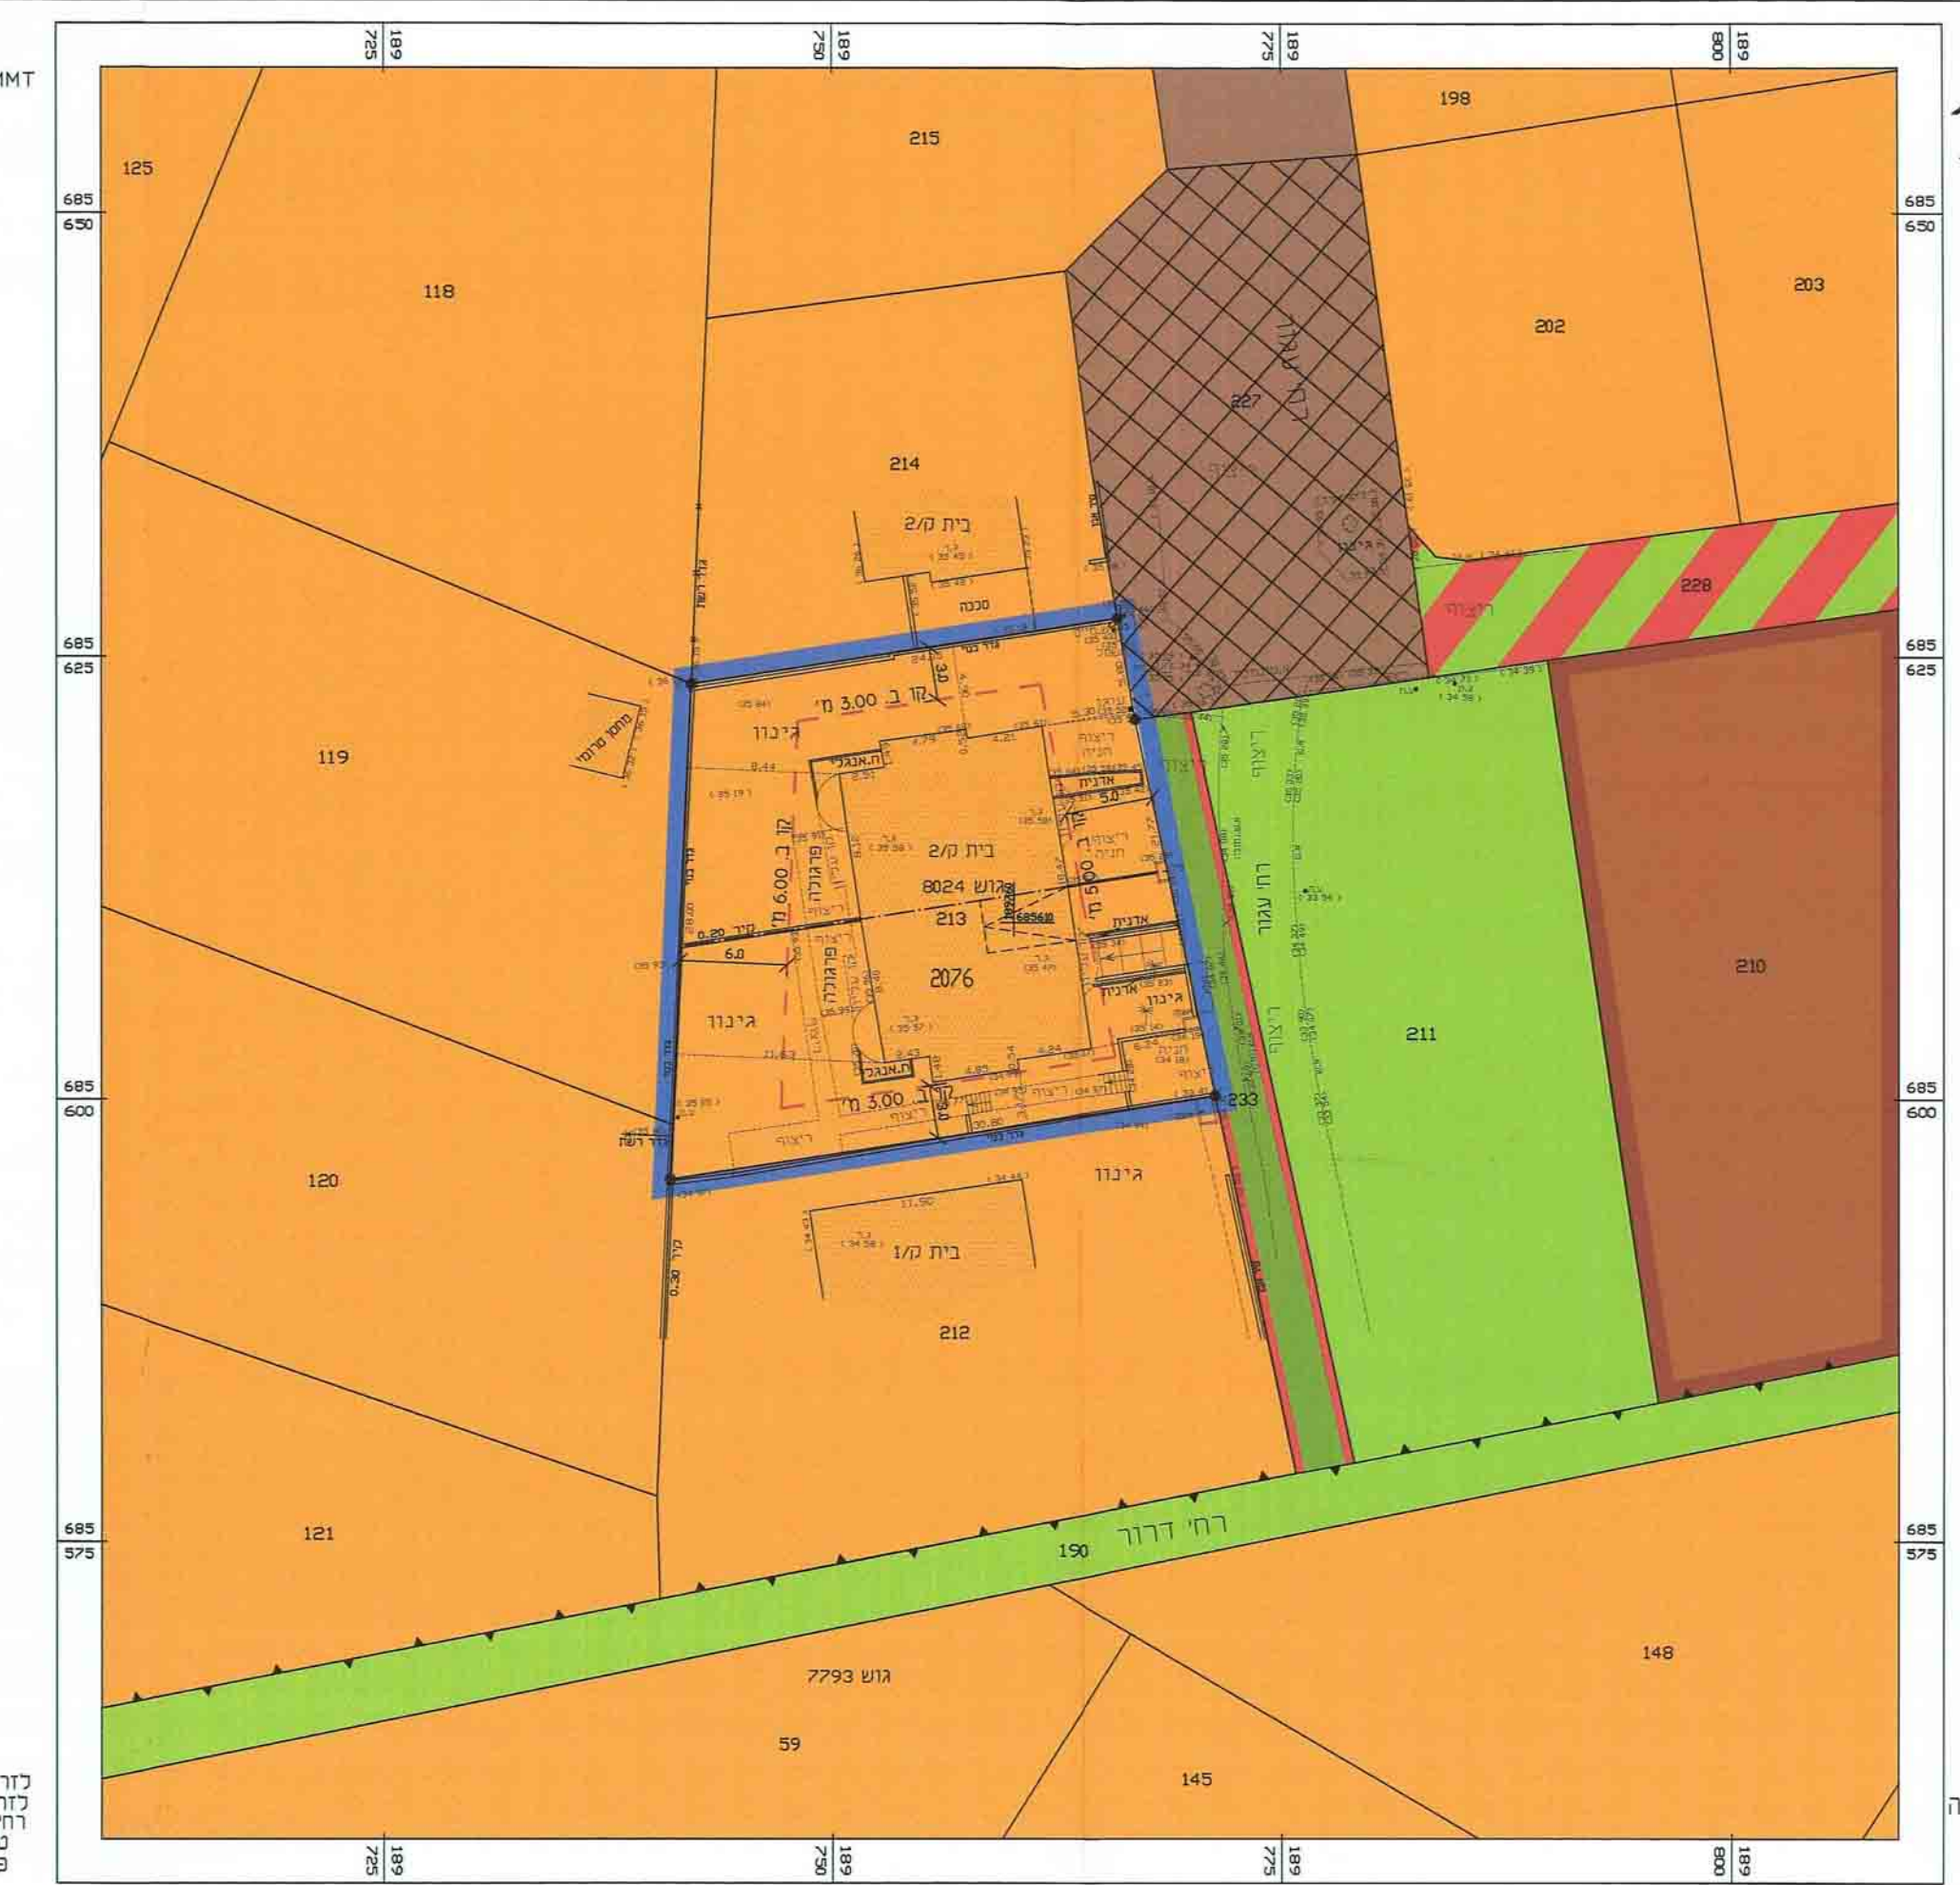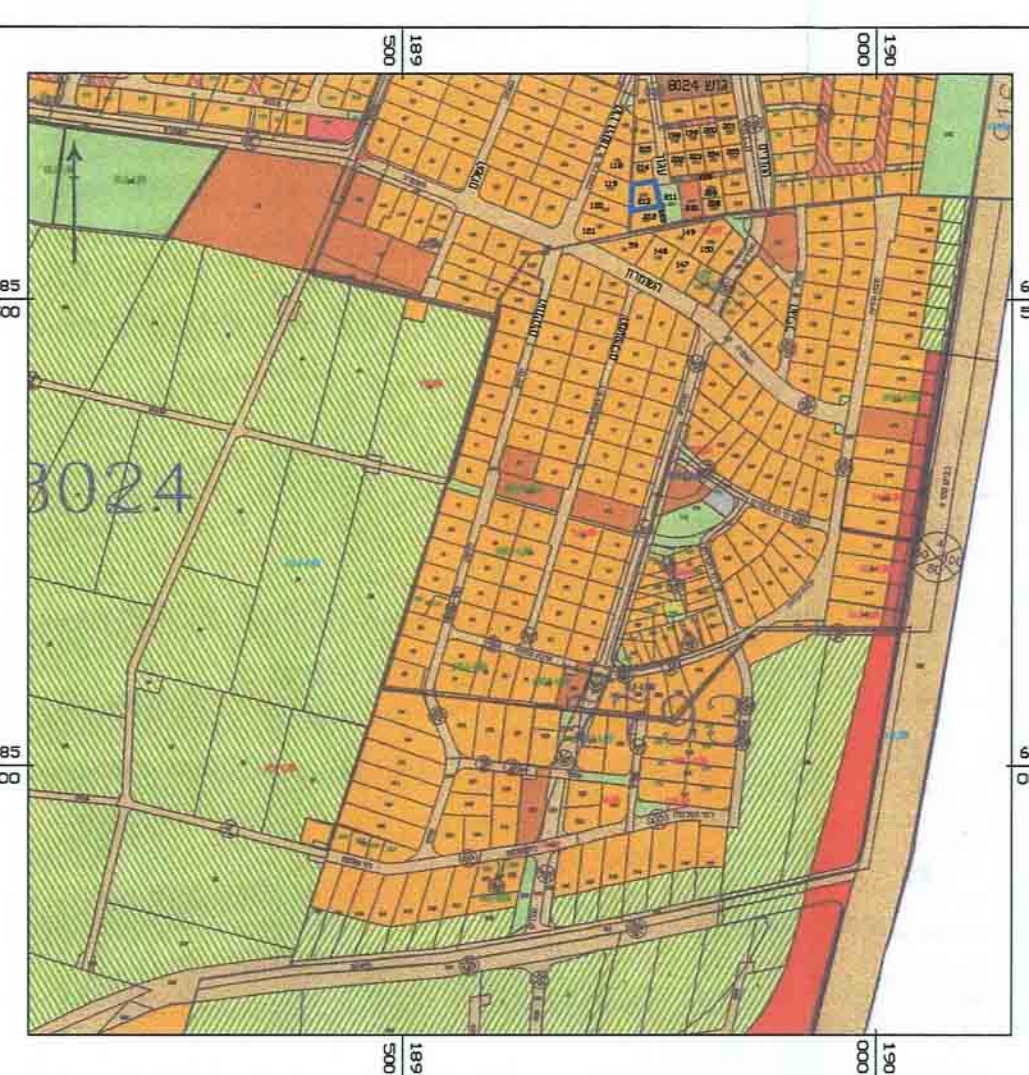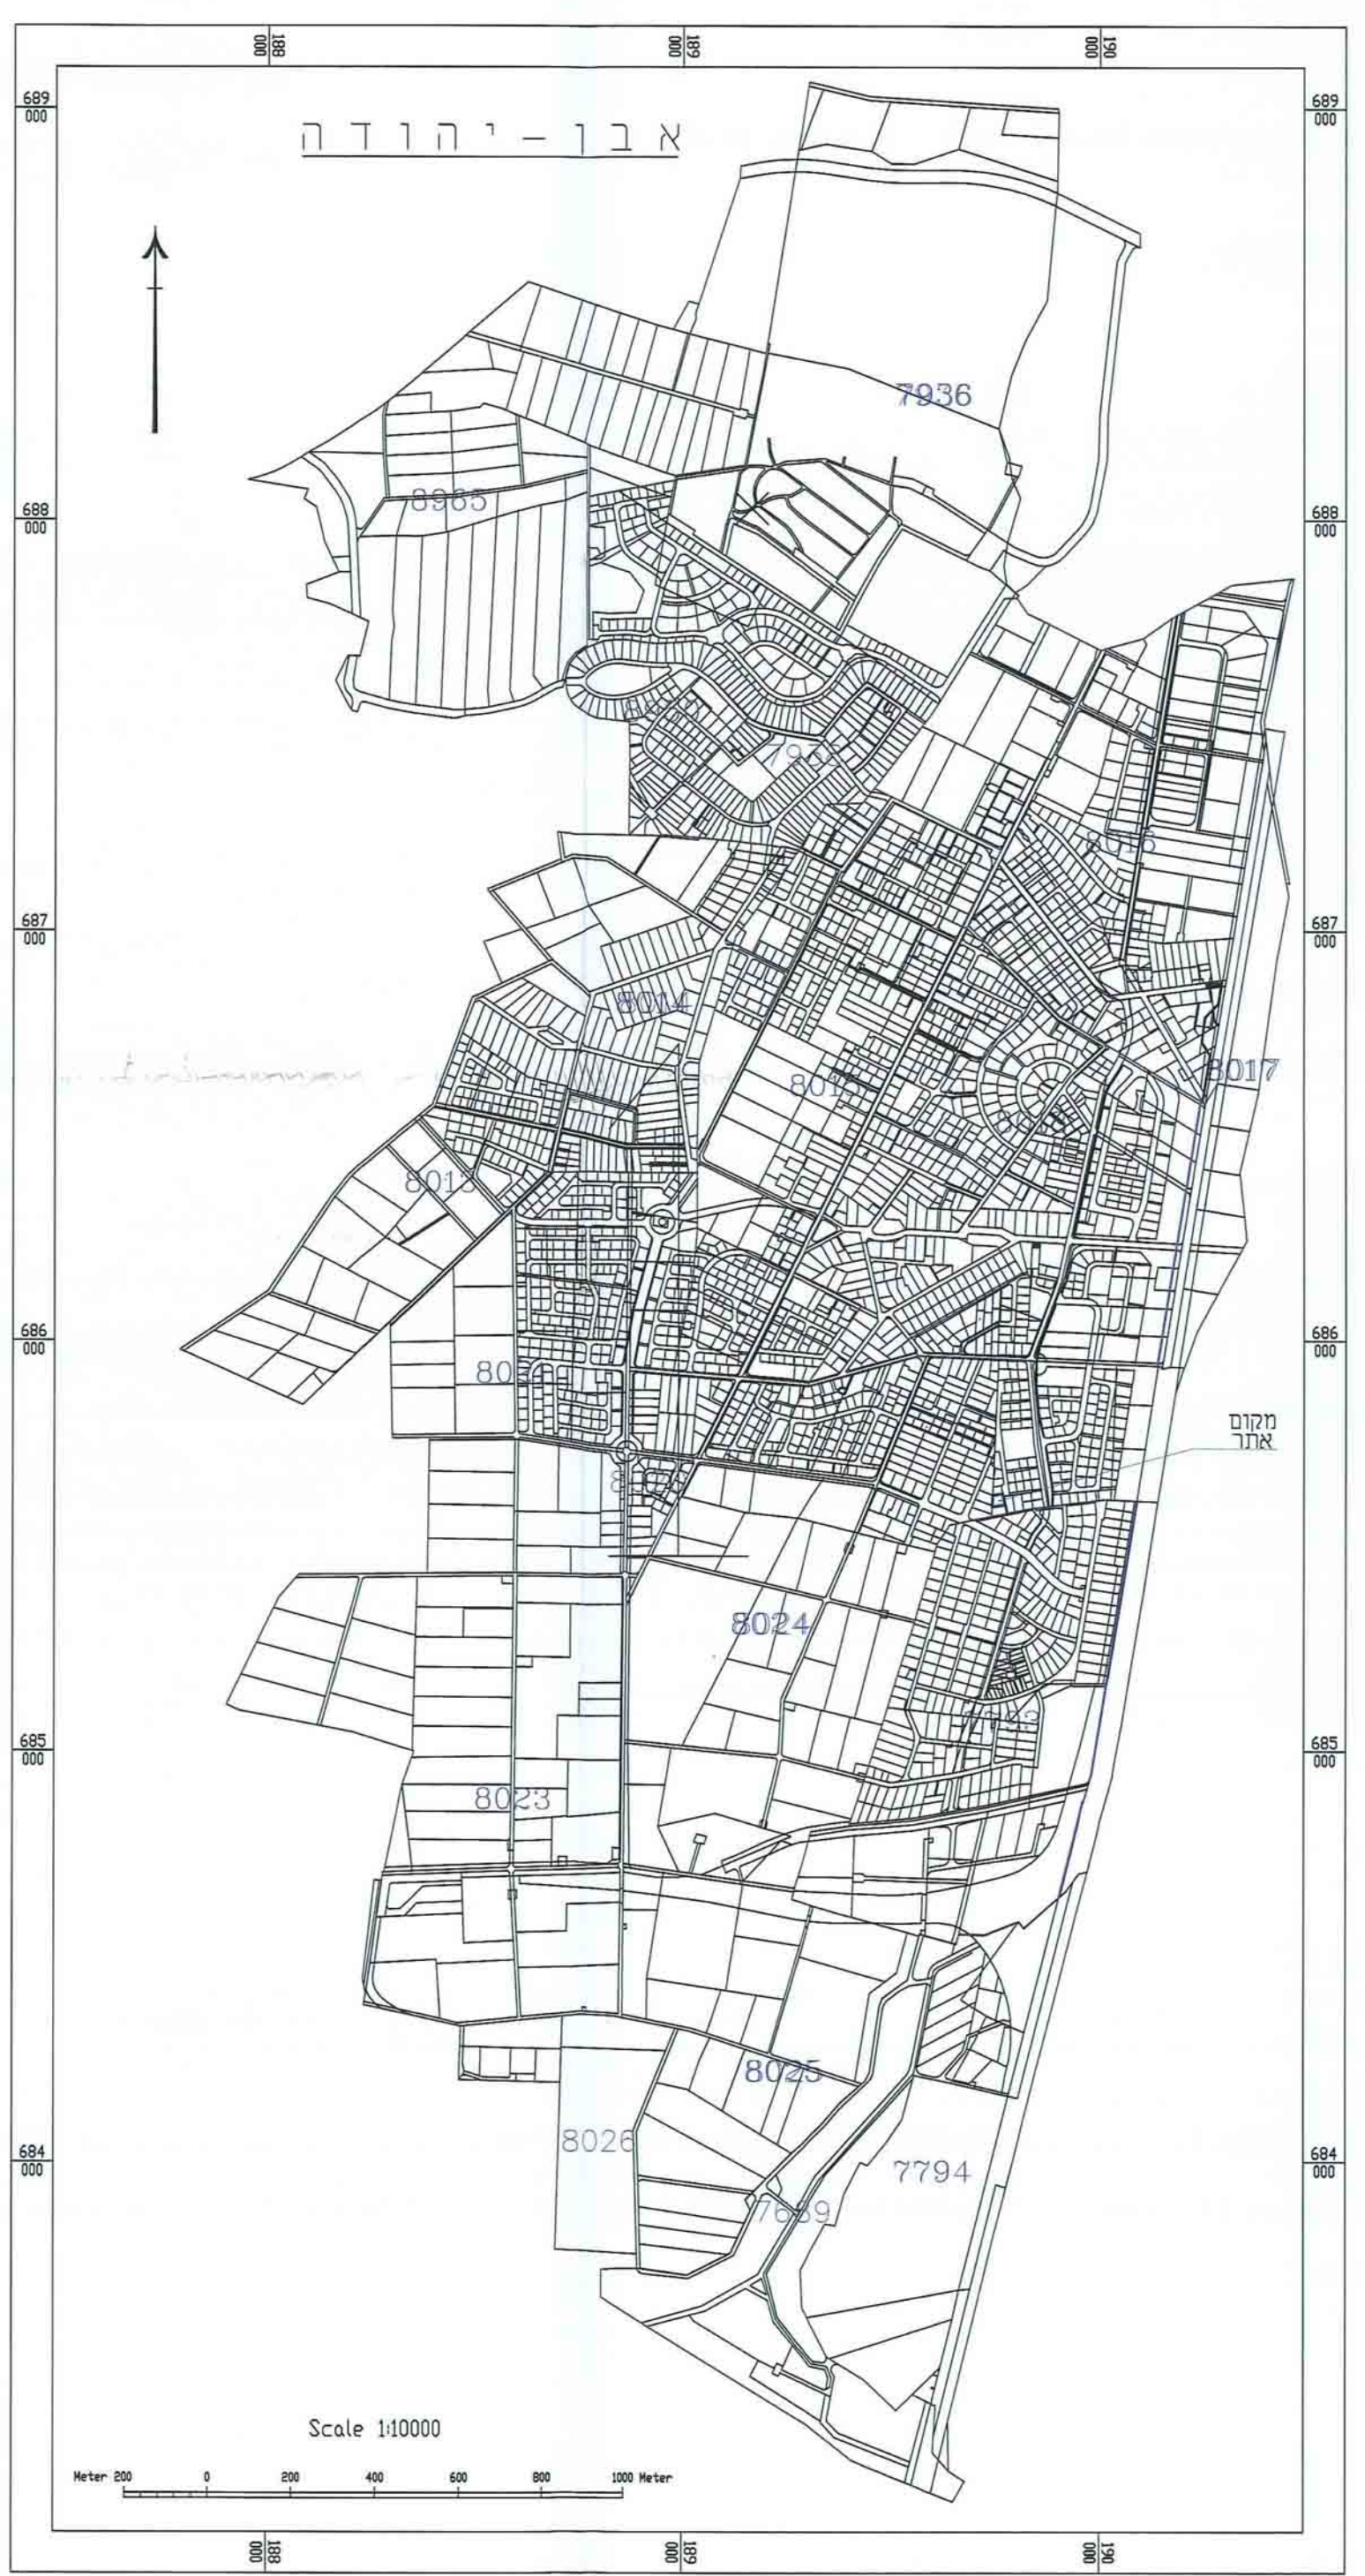

ות: ושות' החלקה נלקחומתכנית הגוש.
 כמים בסוגרים הינם קיימים ומבוססים
 רשת הבהרים הארצית.
 הקואורדינטות מבוססת על הרשת הארצית בדיגיטציה
 לצרכי רישום.

מצב מאושר
קנ"מ 250 : 1
ע"פי תכנית הצ/194

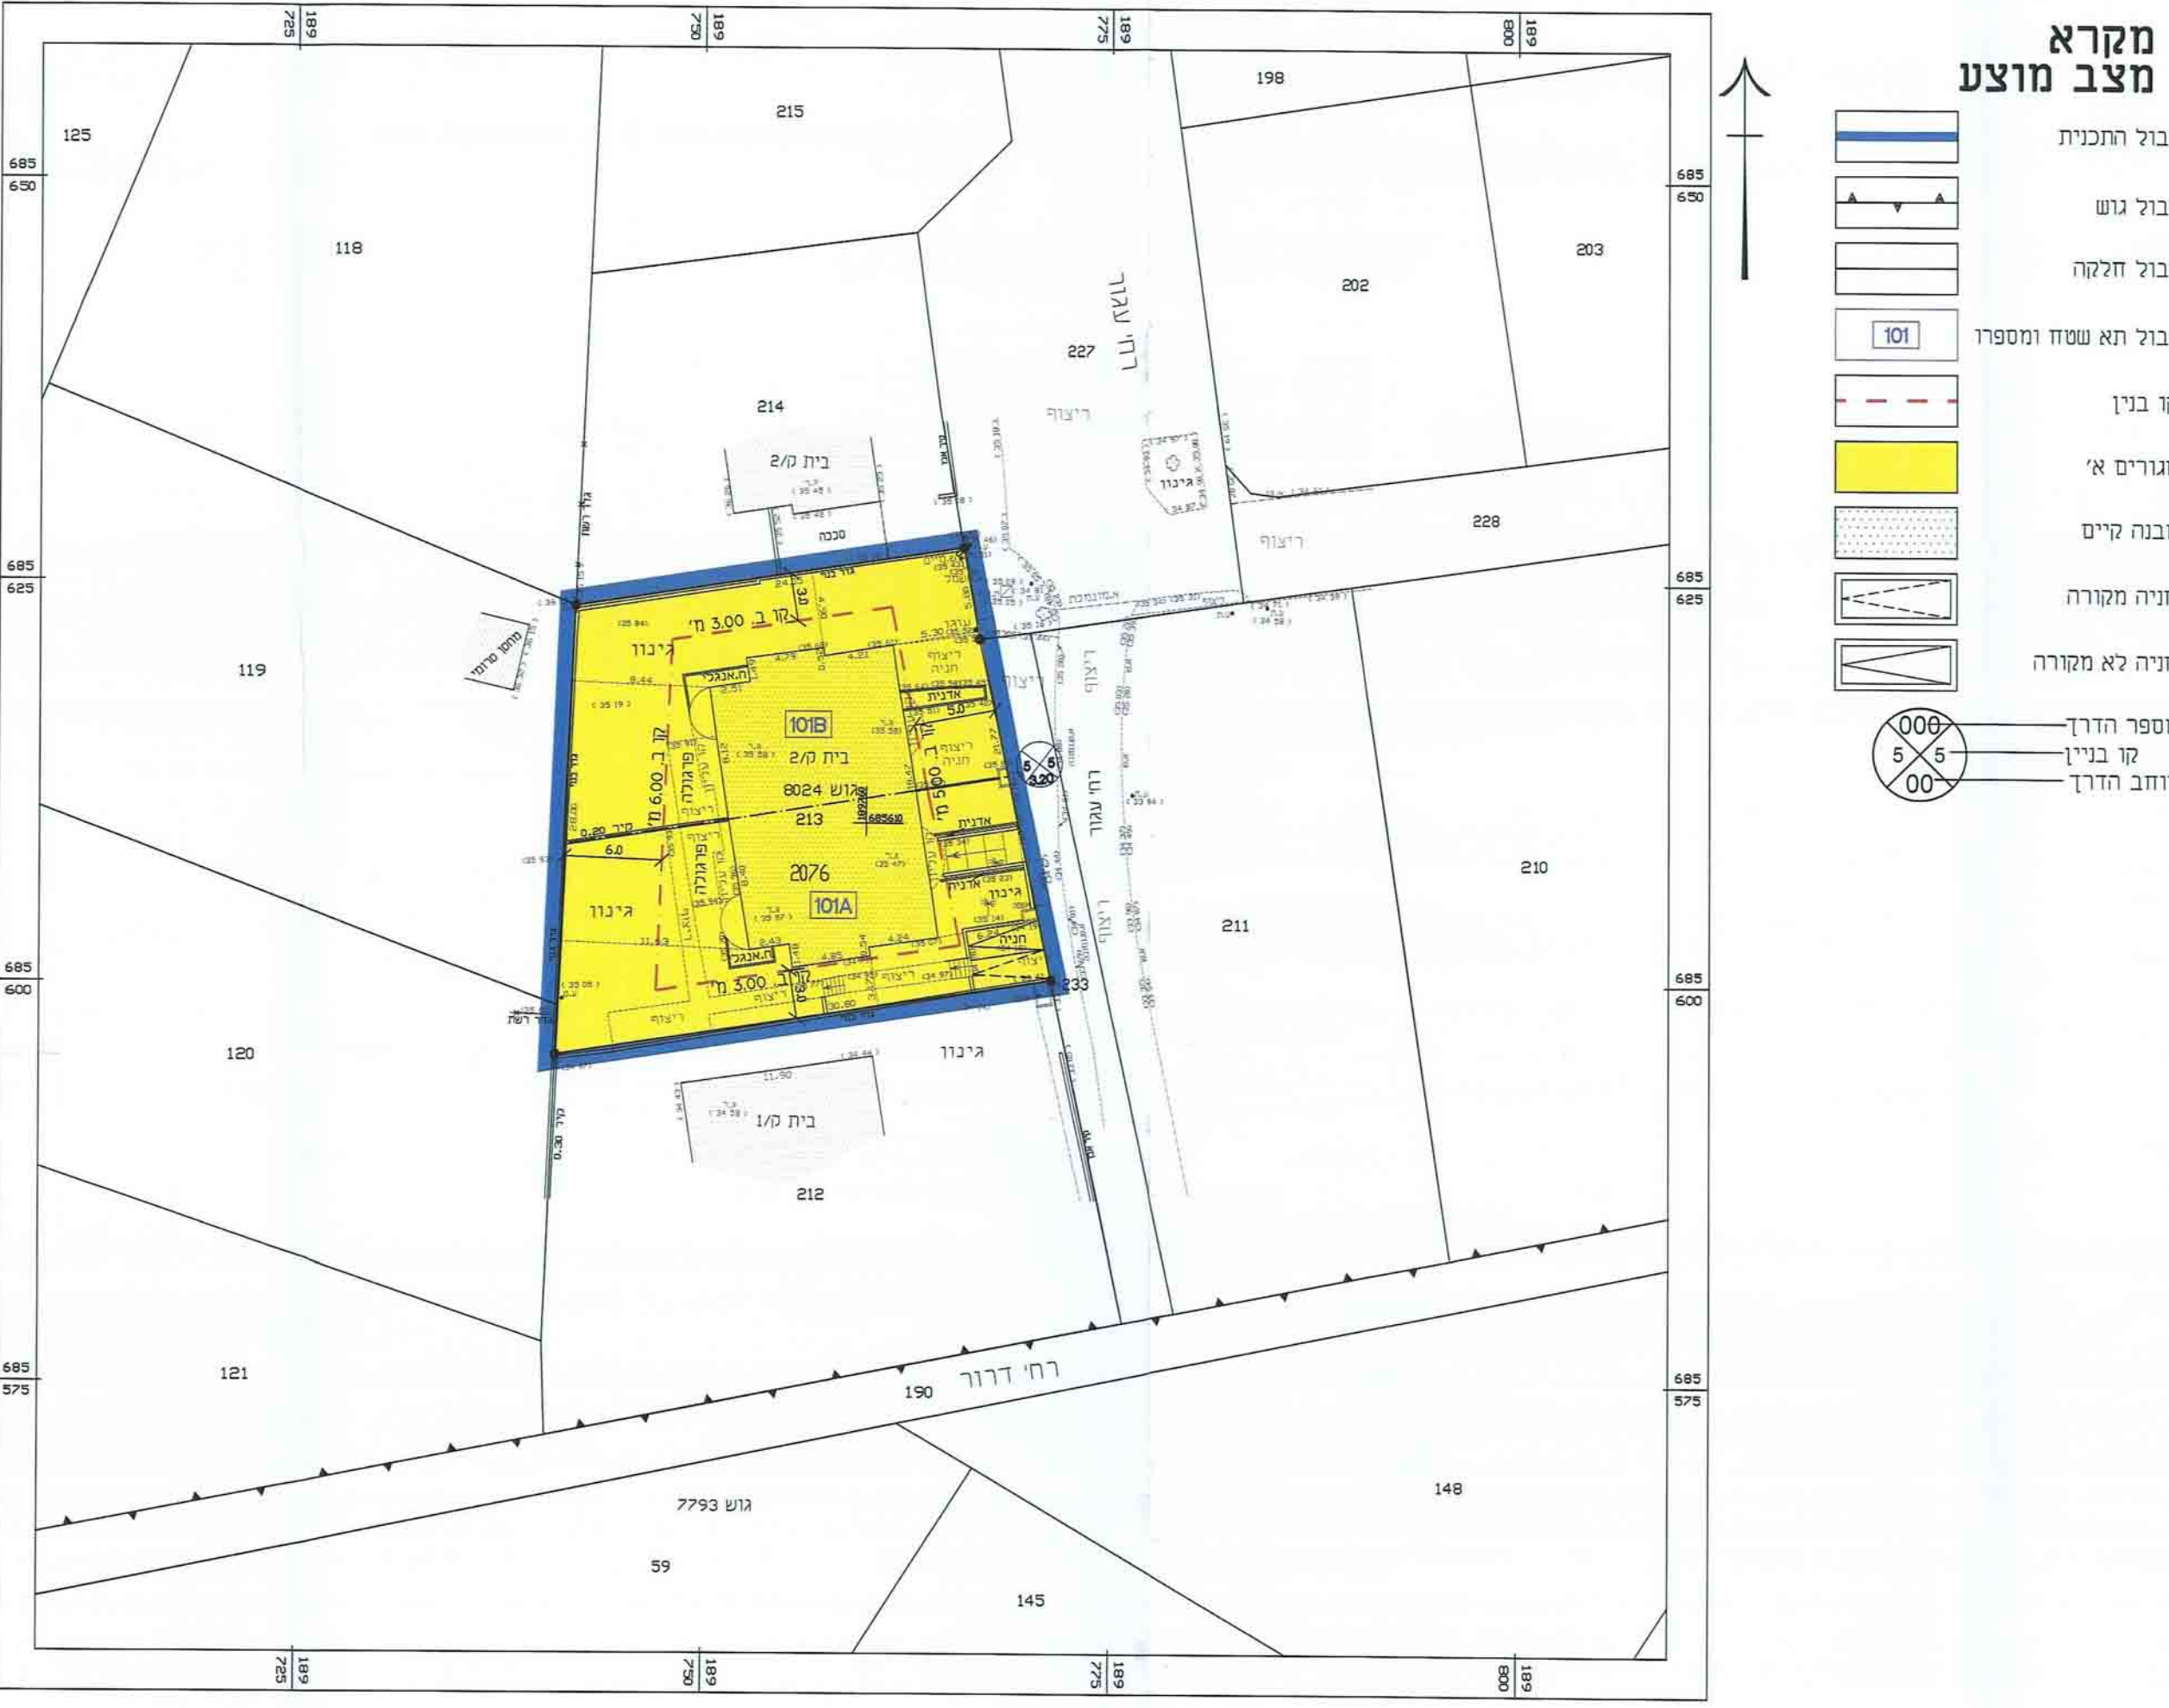

מַצֵּב מוֹצֵעַ קנ"ח 1 : 250