

תוכן התכנית והבקשה, התשס"ח - 1988
משרד הפנים - מחוז המרכז
מס' תכנית: 59/650
תאריך: 21.7.2013
מס' תכנית: 59/650
מס' תכנית: 59/650

תכנית מס' נת\ 59/650
תוספת זכויות בניה -
עין התכלת-משפחת צל
תשרי

איוווד וחלוקה	מסכות ראשית	אופ' תכנית
-	ועדה מחוזית	תכנית שיתוף מכוחה להוציא ודותרים

משרד הפנים
מחוז מרכז
09.09.2013
נתקבל
תיק מס'

מרכז: מרחב תכנון מקומי: נתניה
רשות מקומית: נתניה
שטח התכנית: 1.704 ד
קנה מידה: 1:250, 1:2500, 1:12500

גוש	סוג חגש	חלקות בשלמותן	חלקי חלקות
8322	מוסדר	60	81

חומות מוסד התכנון:

תוכן התכנית והבקשה, התשס"ח - 1988
משרד הפנים - מחוז המרכז
מס' תכנית: 59/650
תאריך: 21.7.2013
מס' תכנית: 59/650
מס' תכנית: 59/650

שלב: חזית תחילת
למתן תוקף

תאריך: 07.07.13

שמות וחתימות:

מנהל התכנית

בעל הזכויות
במקרקע

זכירה
מחוזית


עורך התכנית

מודד

הצהרת המודד:

הרני מצויר בזאת כי מדית המפה והמפתחות והמחזור וזו ערכה על ידי ביום
והיא נכונה לפי הוראות נוגח מבאית ובריתאם להוראות חוקן וזאתהת המודדים שבחוק
דיוק המה הכוזב והמקסור: מדידה גופית/מחזור כוזב (בכבוד) בומה, אגיסית/מדידה אגיסית מאה בומת
תציר (מלל וגון והחוק)

תרשים התמצאות

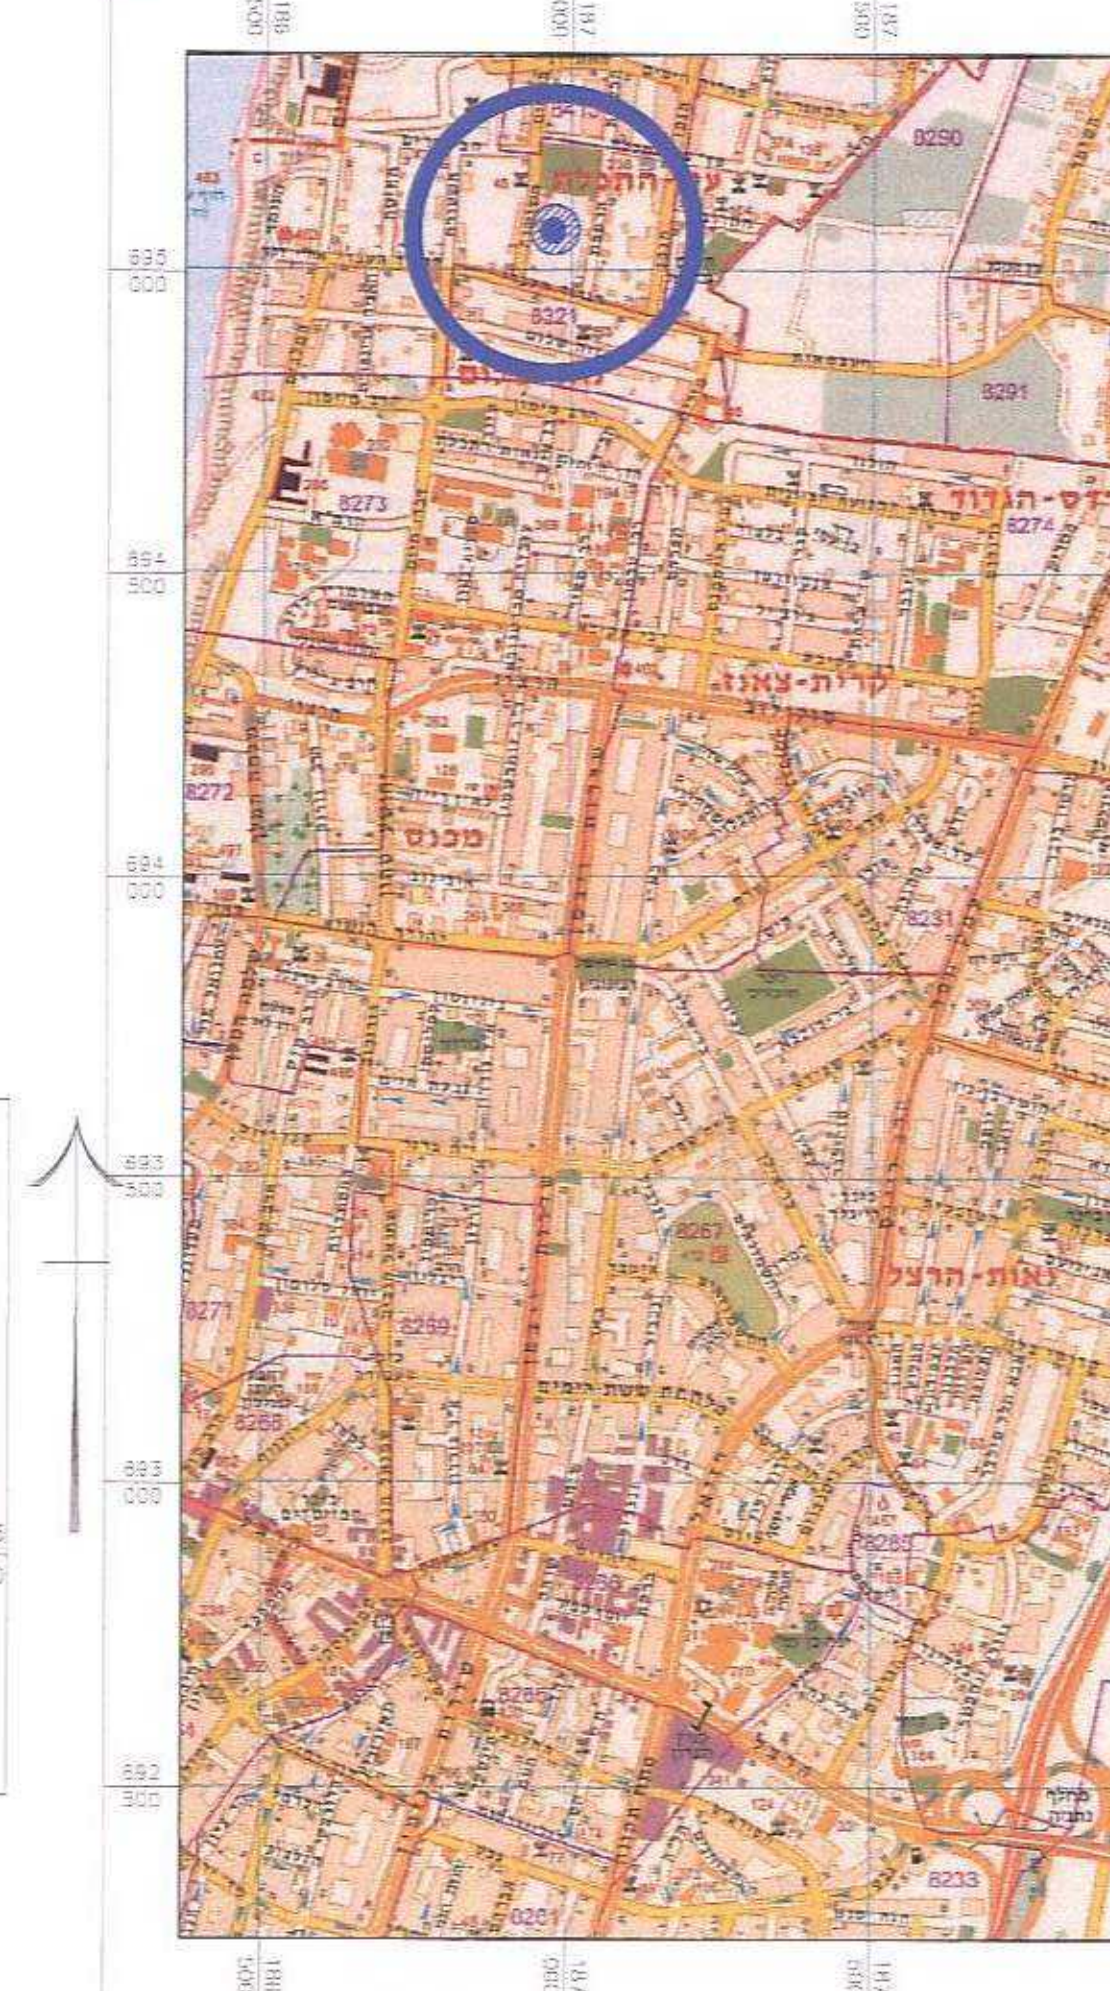

תרשים התמצאות


מקרא
מצב מאושר

- גבול התכנית
- גבול תכנית המקפה
- גבול גוש
- דרך קיימת מאושרת
- אזור מגורים א'
- בנין קיים
- מספר הדרך
- קוי בנין
- רוחב הדרך
- קו בנין קיים ומצוץ
- מספר חלקה
- מספר גוש




תרשים סביבה

מצב מאושר

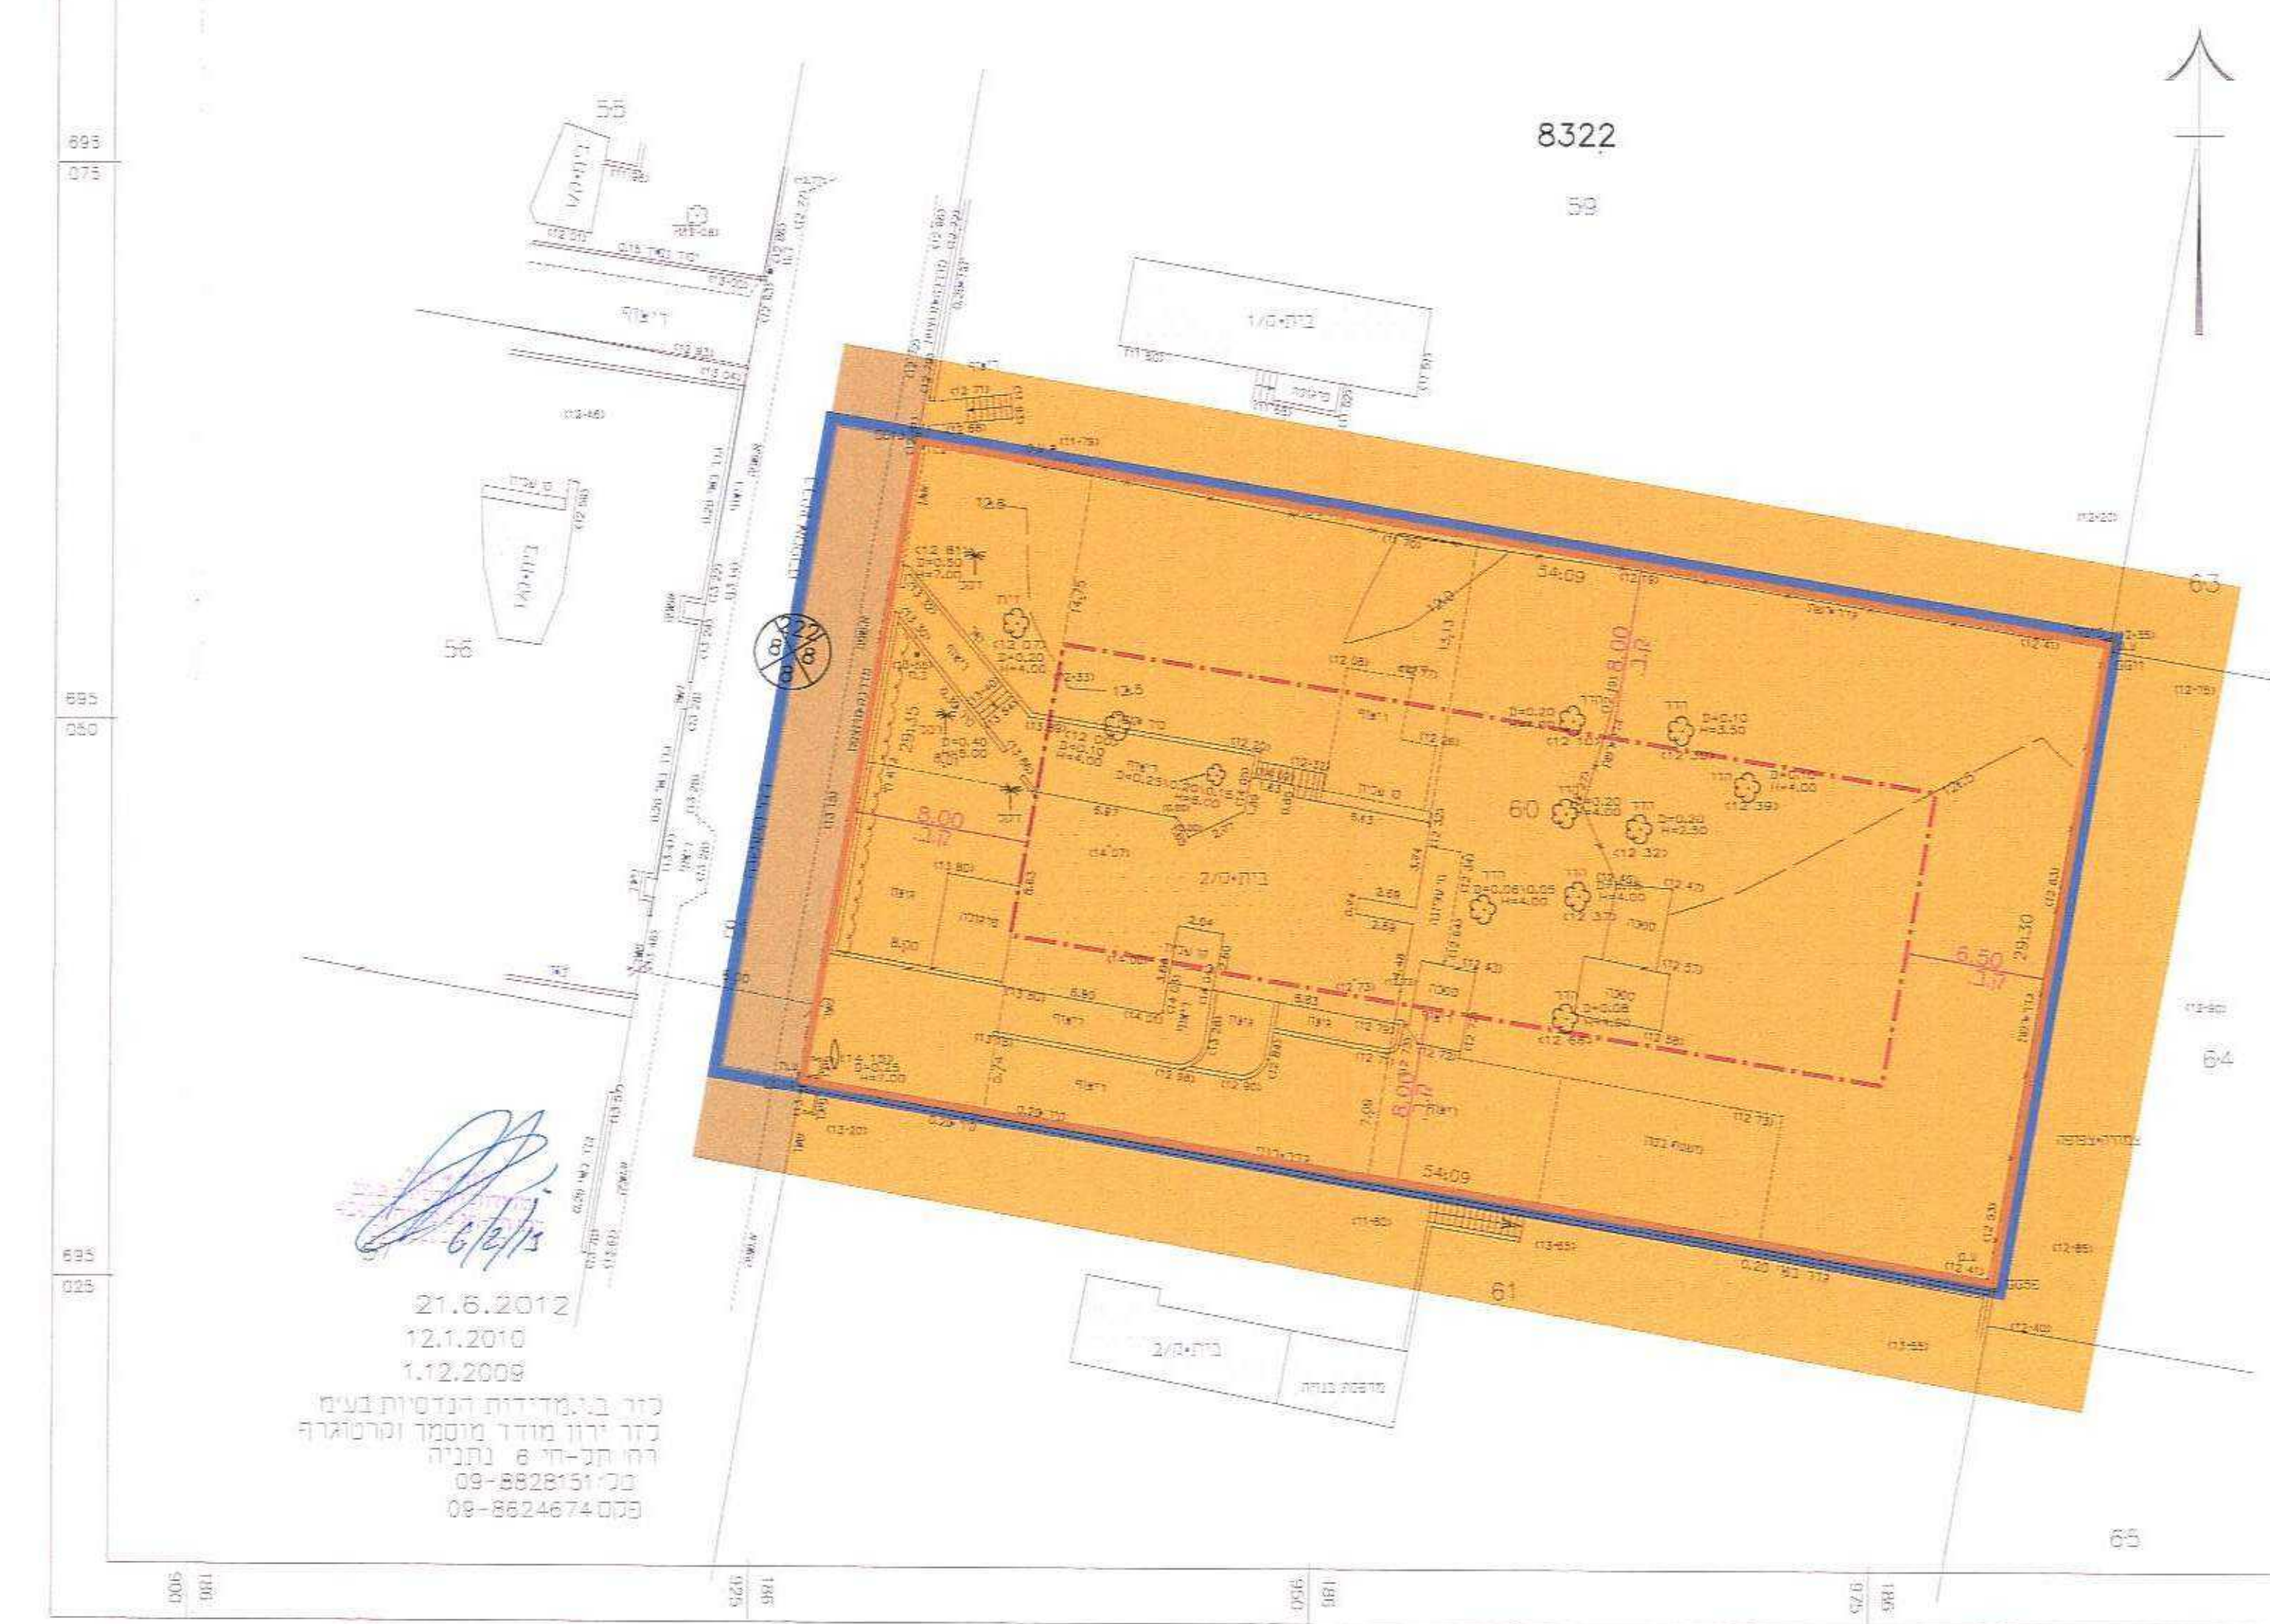

מקרא
מצב מוצע

- גבול התכנית
- דרך קיימת מאושרת
- אזור מגורים א'
- בנין קיים
- מספר הדרך
- קוי בנין
- רוחב הדרך
- מספר חא שטח
- מספר חלקה
- מבנה להריסה
- מספר גוש

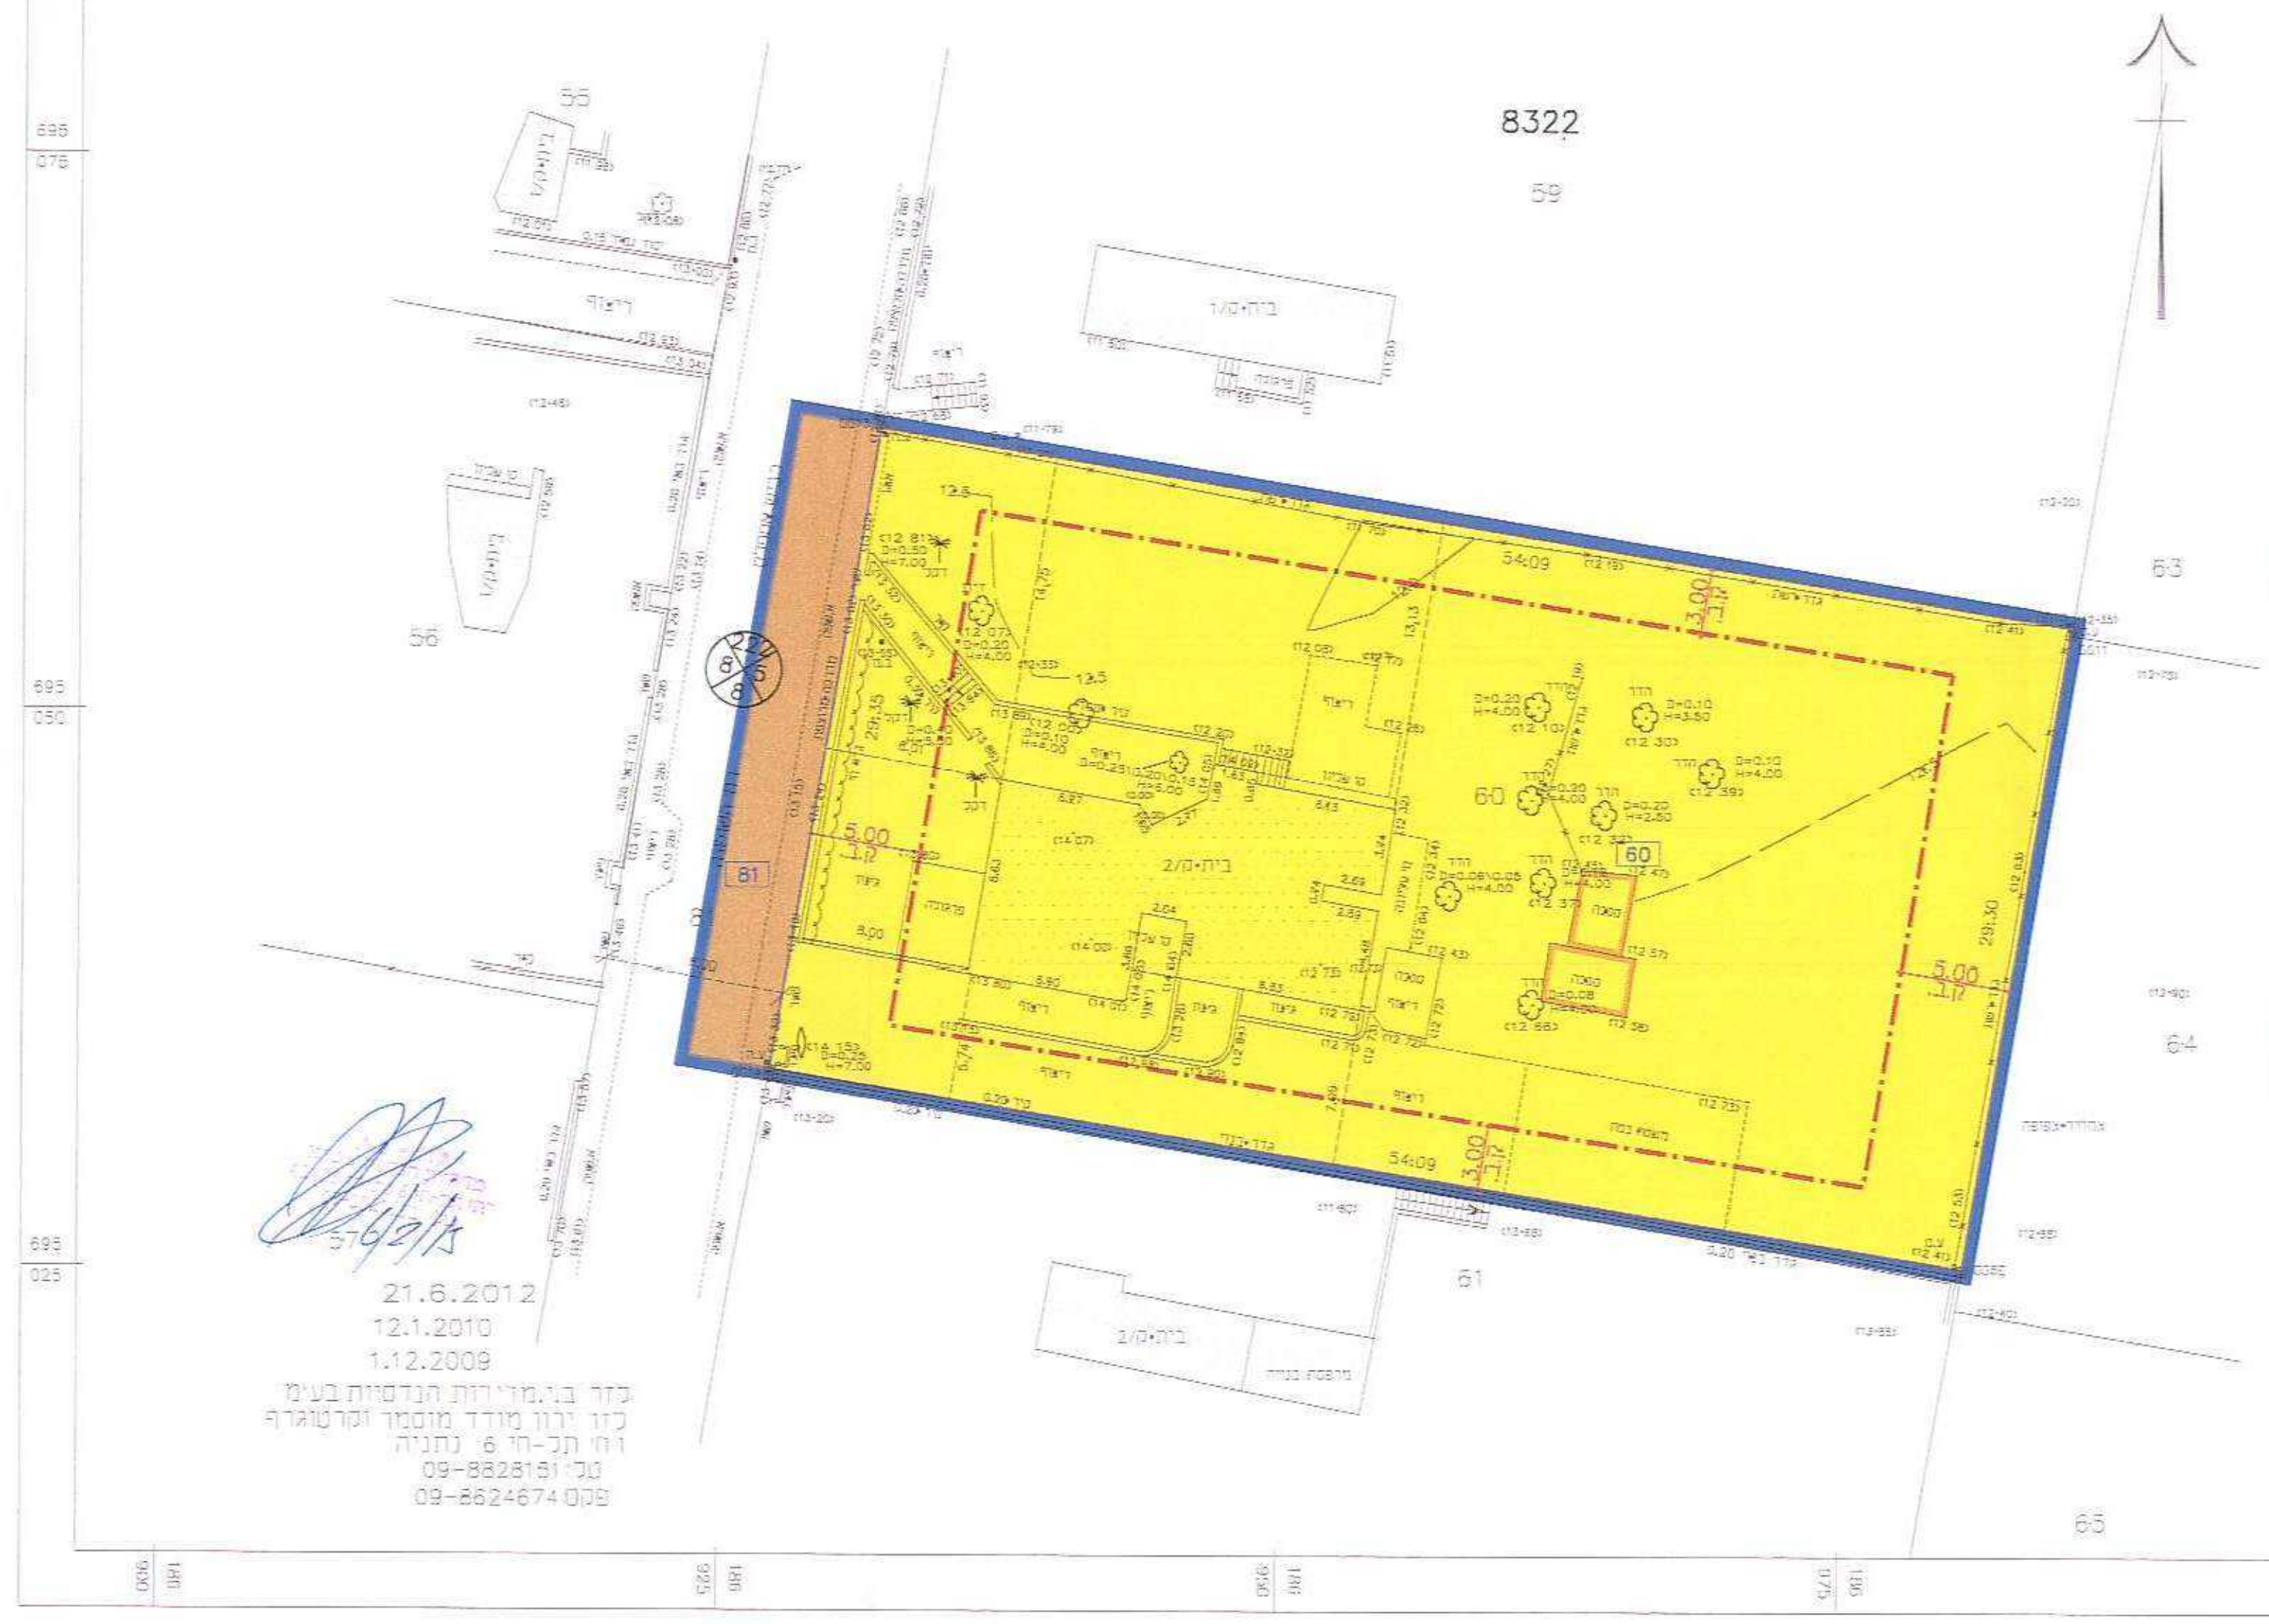

מצב מוצע