


מפה סטנדרטית מאובנת

|       |                           |
|-------|---------------------------|
| מסמך  | גן יבנה                   |
| גוש   | 584                       |
| חלקה  | 374                       |
| השטח  | 1.401 ד"מ                 |
| הגובה | חזן שמעון-רחל זילמן שליין |
| ק.מ.  | 1.250                     |

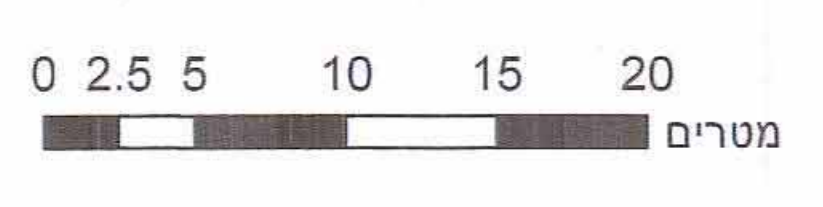


**מקרא**

- מגורים א
- מבנה להריסה
- זיקת הגנה למעבר ברכב
- קו בנין
- קו עזרה
- מידות

**מקרא מפת מדידה**

- |   |   |
|---|---|
| <ul style="list-style-type: none"> <li>שורת ביקורת נכבית</li> <li>עמוד כללי</li> <li>ארון כללי</li> <li>עמוד חאורה</li> <li>עמוד חשמל</li> <li>ע. חשמל עץ</li> <li>ע. חשמל בטון</li> <li>ע. חשמל חבל</li> <li>ע. חשמל זווית</li> <li>ע. חשמל זיב סים</li> <li>שורת נירוב</li> <li>שורת נירוב</li> <li>גוב חשמל</li> </ul> | <ul style="list-style-type: none"> <li>מקרא</li> <li>מבנה</li> <li>צריח/מסכה/תמנה</li> <li>אספלט</li> <li>אבן שפה</li> <li>דרר עפר</li> <li>גדר חלב ו רשת</li> <li>גדר אבן/סיד</li> <li>גדר אבן/סיד אבן גיר</li> <li>שפת ואדי</li> <li>מדורר/עליון/שיפוע סביב</li> <li>עץ</li> <li>נקודת גובה אופיינית</li> <li>קו גובה משיני סלע 0.5 מ"ט</li> <li>קו גובה ראשי (מסל. 2.5 מ"ט)</li> </ul> |
|---|---|

**תרשים התמצאות - קנ"מ 1:5000**

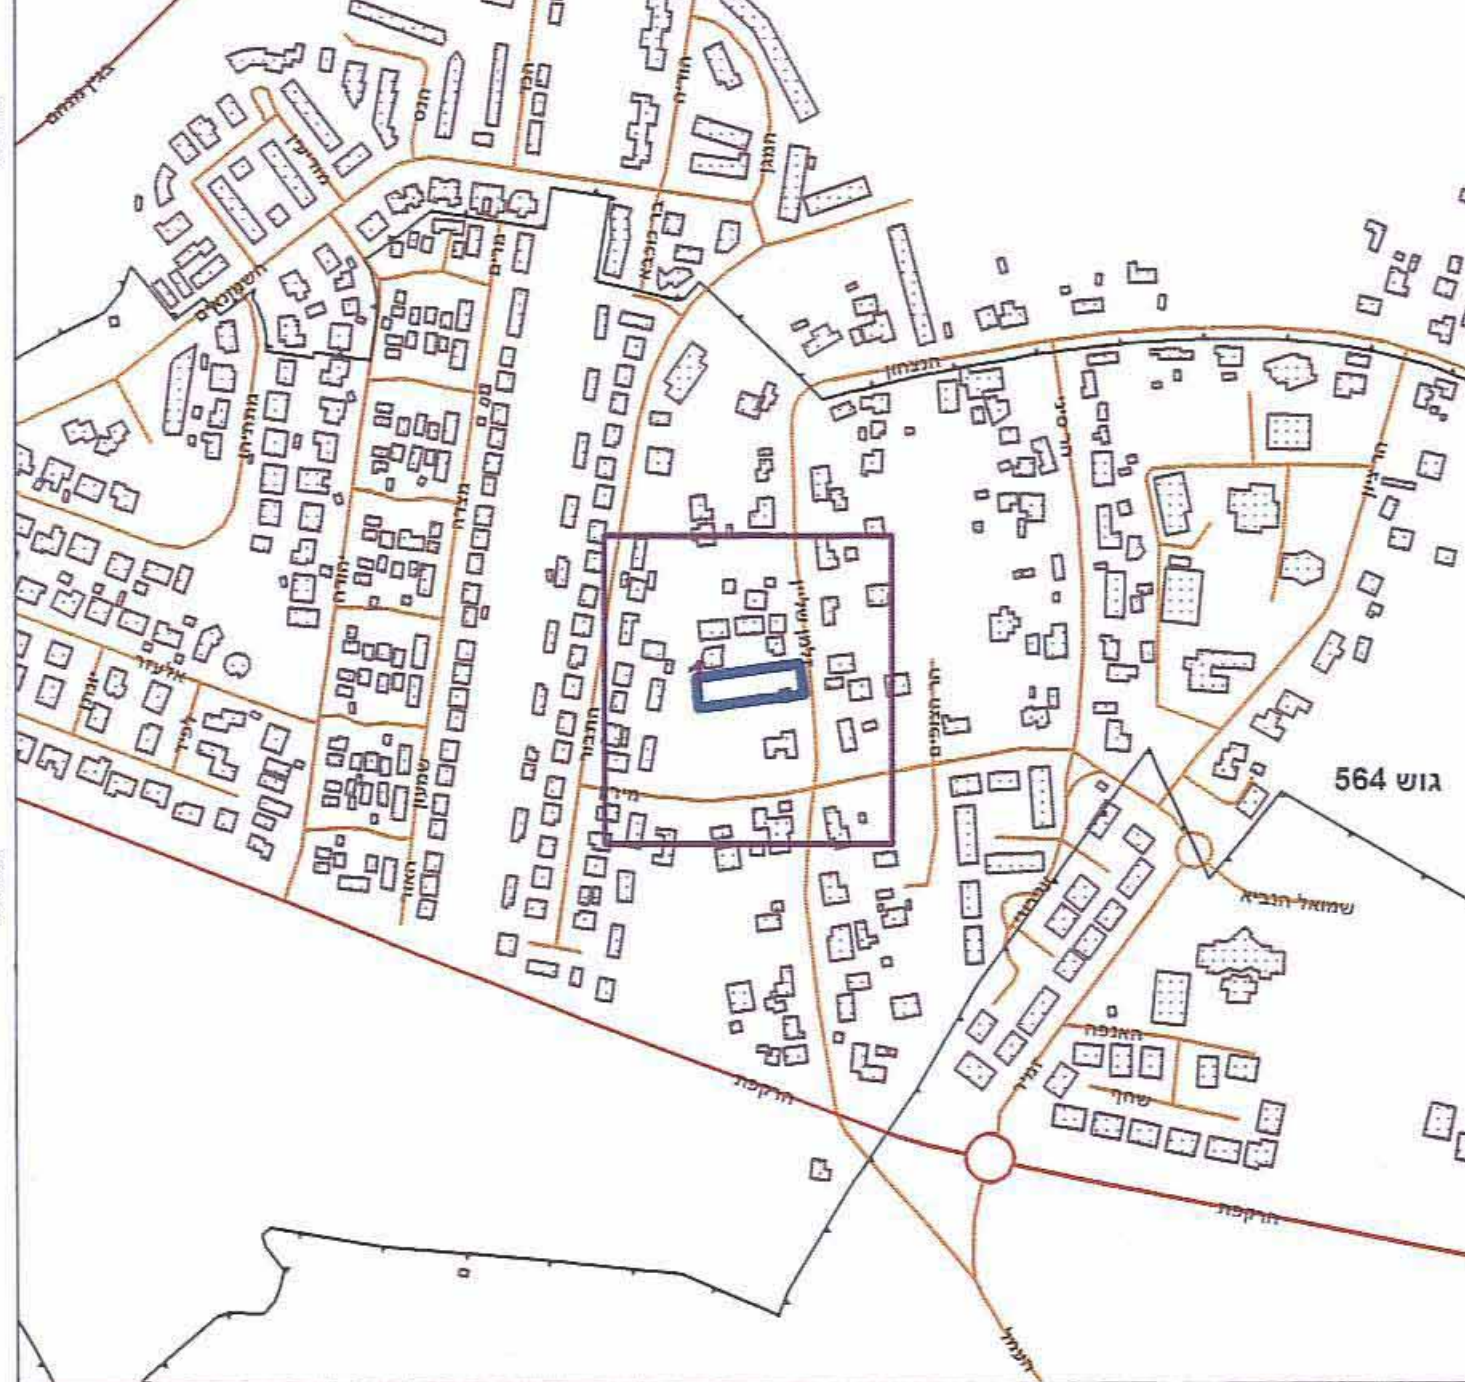

**תרשים סביבה - קנ"מ 1:1250**



משרד הפנים  
מחוז מרכז  
18.07.2013  
ת.ד. 17-05-2013  
4521355-1

**חוק התכנון והבנייה, התשכ"ה-1966**  
**תכנית מפורטת**

מ' 453-0121079

**תוספת 2 יחידות דיור**

|                   |   |
|-------------------|---|
| תשריט מצב מוצע    | גיליון 1 מתוך 1                           |
| מחוז              | מרכז                                      |
| מרחב תכנון מקומי  | זמורה                                     |
| רשות מקומית       | גן יבנה                                   |
| ישוב              | גן יבנה                                   |
| תכנית בסמכות      | מקומית                                    |
| איחוד וחלוקה      | ללא איחוד וחלוקה                          |
| היתרים או הרשאות  | תכנית שמכוחה ניתן להוציא היתרים או הרשאות |
| מונה תדפיס התשריט | 18  |
| מועד הפקה         | 07/06/2013                                |
| שלב               | 1 מהדורה                                  |
| שטח התכנית        | 1.404 דונם קנה מידה 1:250                 |

**אישורים**

|                    |                    |
|--------------------|--------------------|
| הפקדה              | מתן תוקף           |
| חוזמת העדה המקומית | חוזמת העדה המקומית |
| שם ותפקיד החותם    | שם ותפקיד החותם    |
| חוזמת העדה המחוזית | חוזמת העדה המחוזית |
| שם ותפקיד החותם    | שם ותפקיד החותם    |

|                 |                 |
|-----------------|-----------------|
| שם ותפקיד החותם | שם ותפקיד החותם |
| שם ותפקיד החותם | שם ותפקיד החותם |

**שמות וחתימות\***

|             |           |
|-------------|-----------|
| מגיש התכנית | חיים סמט  |
| עורך ראשי   | אלון אפרת |
| יזם         | חיים סמט  |

**בעלי ענין בקרקע\***

|        |                          |
|--------|--------------------------|
| בעלים  | תאגיד: מנהל מקרקעי ישראל |
| חתימה: |                          |

**טבלת גושים וחלקות\***

|                     |     |
|---------------------|-----|
| מספר גוש            | 564 |
| חלק                 | 374 |
| מספר חלקות בשלמות   |     |
| מספר חלקות בתוקינות |     |

\* לפירוט מספר יש לפנות להוראות התכנית  
הריני מצהיר בזאת כי המפה הטופוגרפית/המצבית המהווה רקע לתכנית זו, נערכה על ידי ביום 30.11.2012 והיא הוכנה לפי הוראות נוהל מב"ת ובהתאם להוראות החוק ולתקנות המודדים שבתוקף. דיוק הקו הכחול והעגסטר: קו כחול (בלבד) ברמה אנליטית

שם המודד: 818  
מספר רישון: חתימה  
תאריך: 18.6.13