




מצב מוצע קנ"מ 1:1000

- מקרא מצב מוצע
- גבול חכנית
 - גבול חלקה
 - גבול גוש
 - גבול חכנית מאושרת
 - סו בנין
 - ת. חדרום
 - דרך קיימת
 - הרחבת דרך
 - חלקה מס' 207
 - מס' חא שטח 101
 - מס' הדרך
 - סו בנין
 - רוחב הדרך

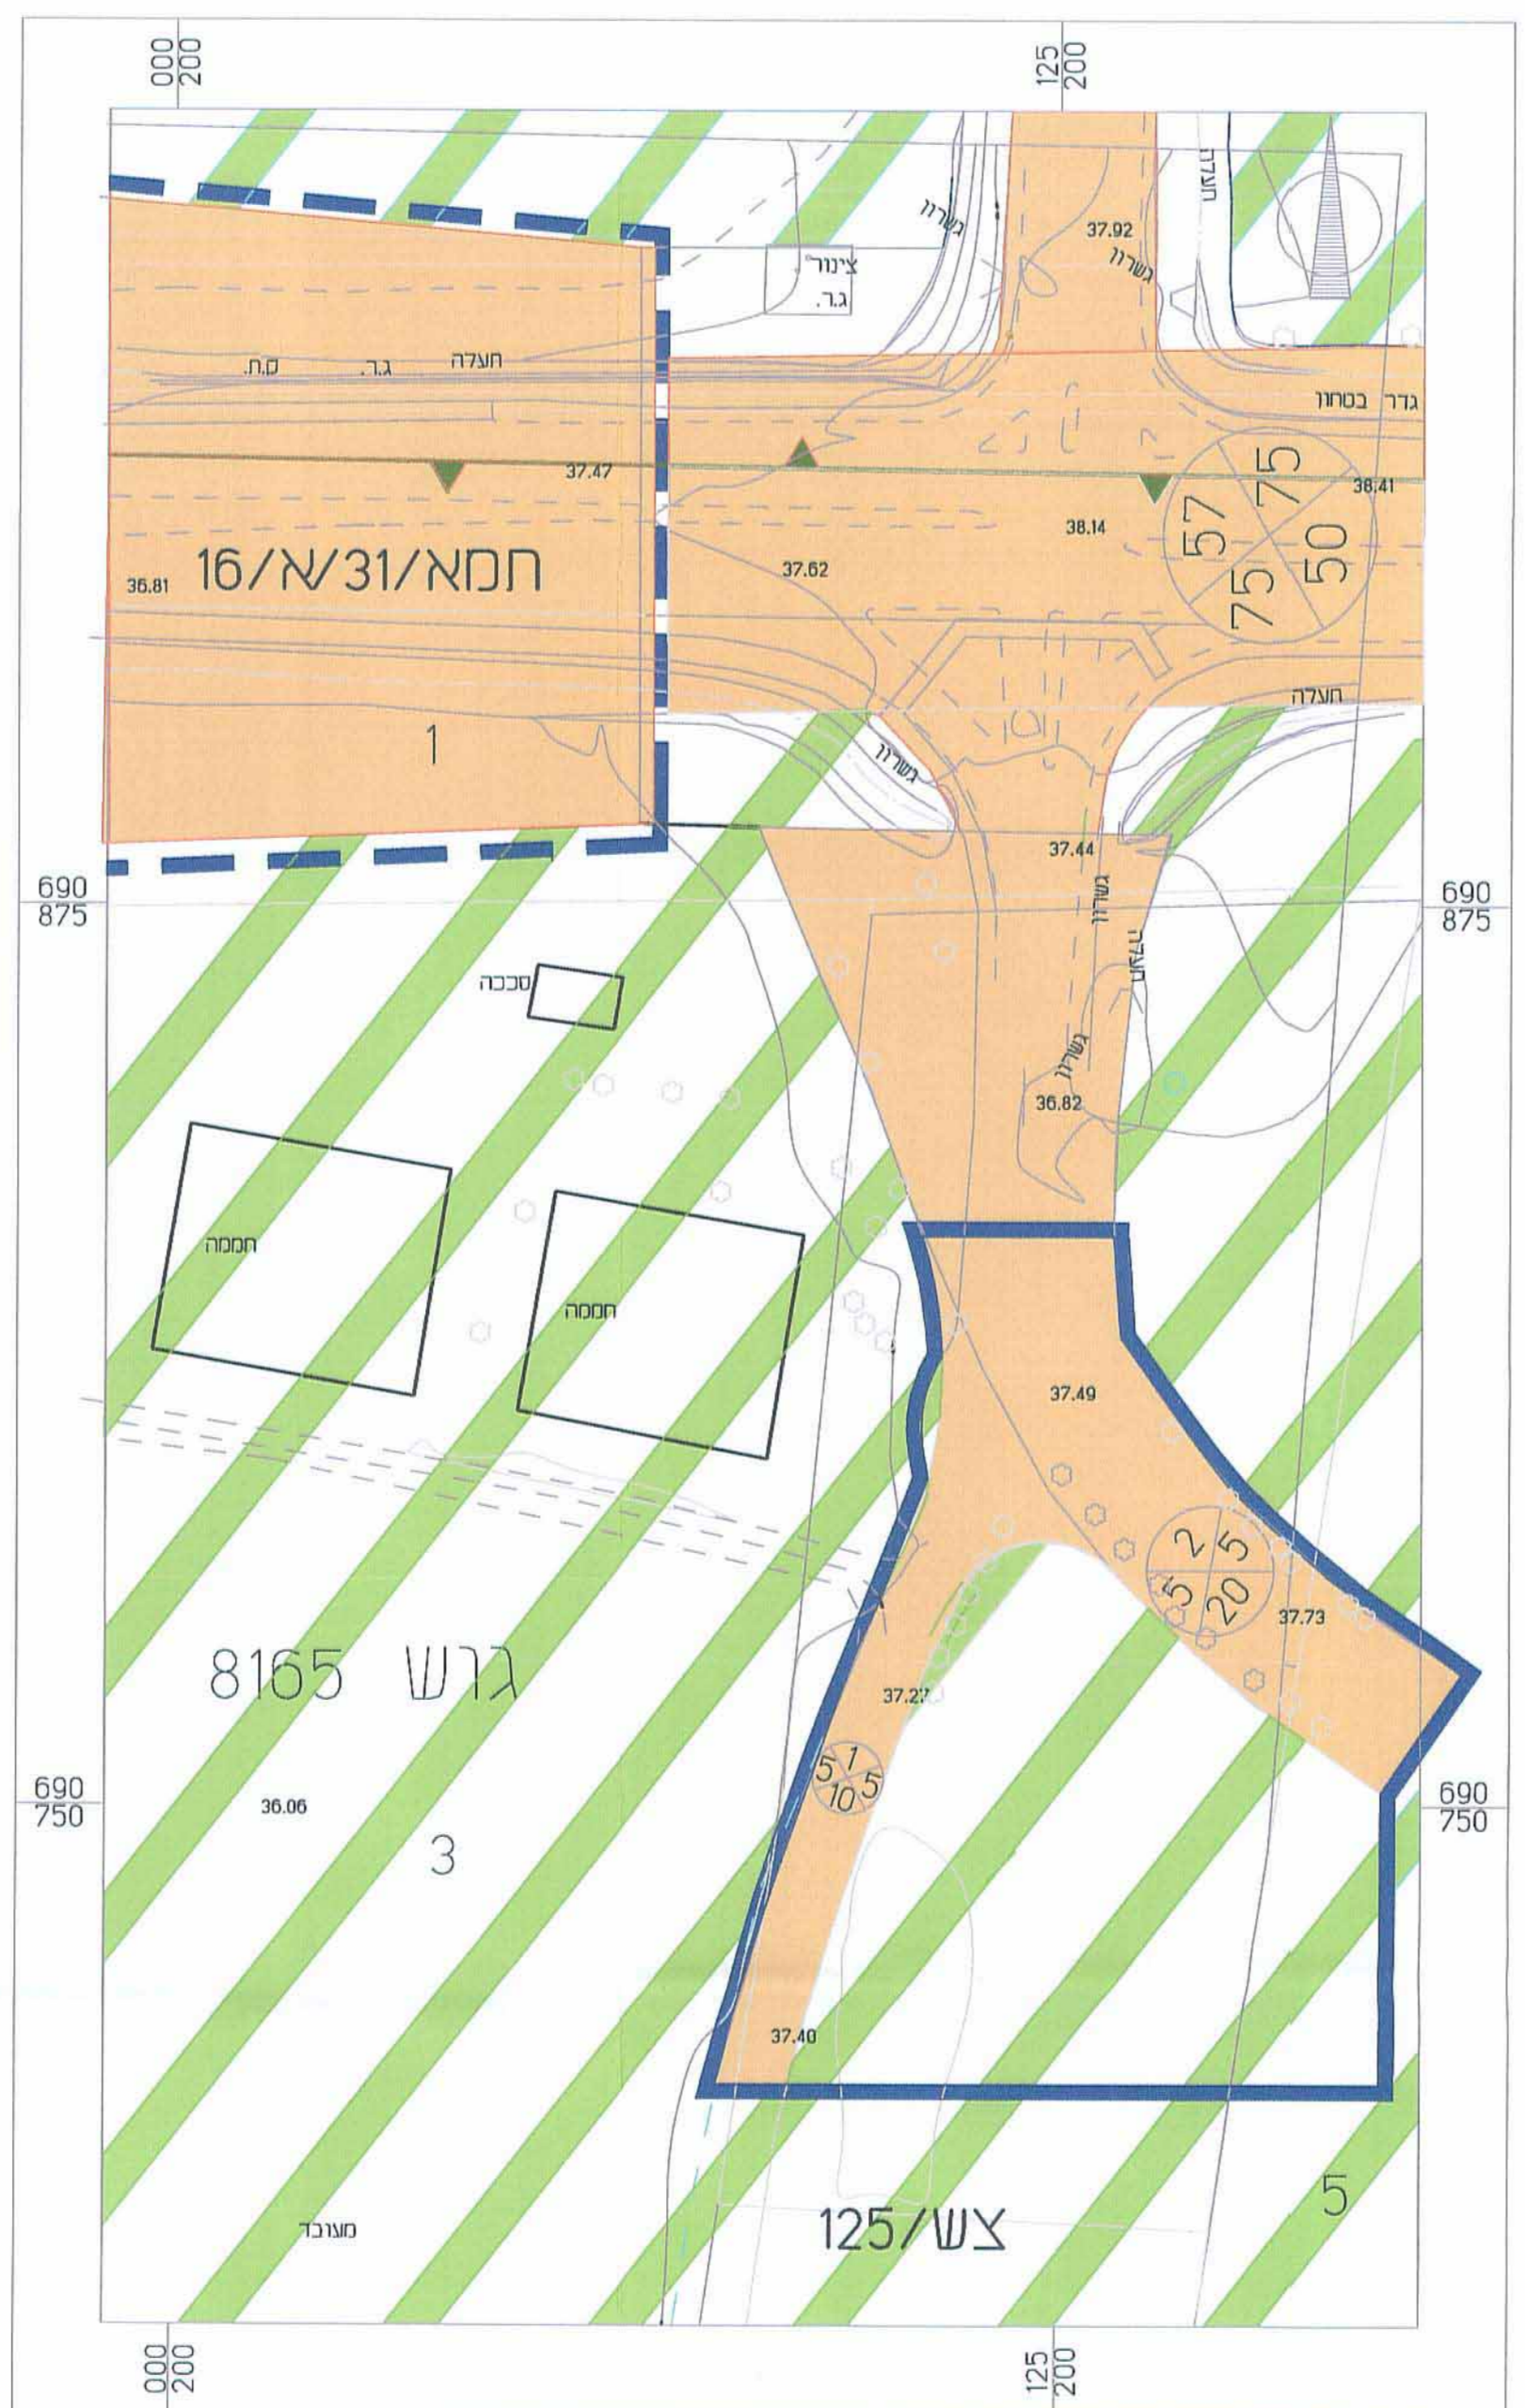

מצב מאושר קנ"מ 1:1000

- מצב מאושר
- גבול חכנית
 - גבול חלקה
 - גבול גוש
 - גבול חכנית מאושרת
 - דרך קיימת
 - אזור חסלדי
 - חלקה מס' 207
 - מס' חא שטח 101
 - מס' הדרך
 - סו בנין
 - רוחב הדרך

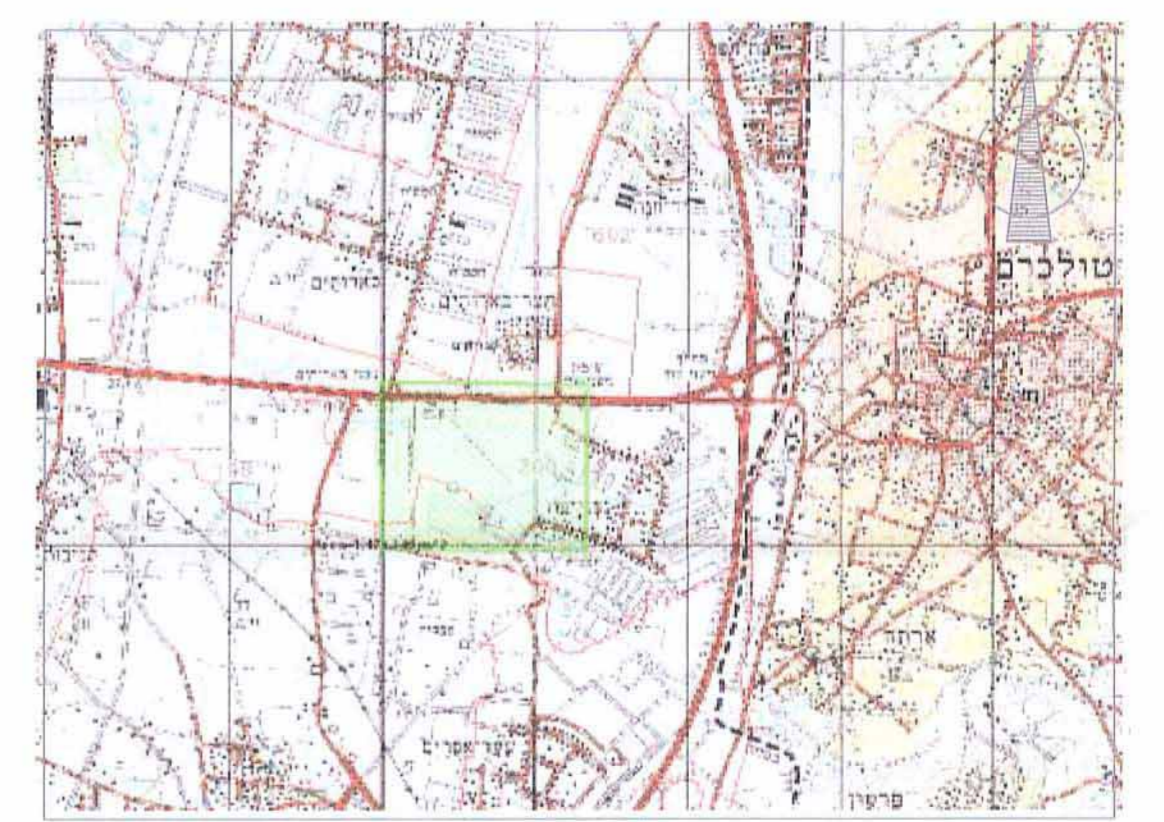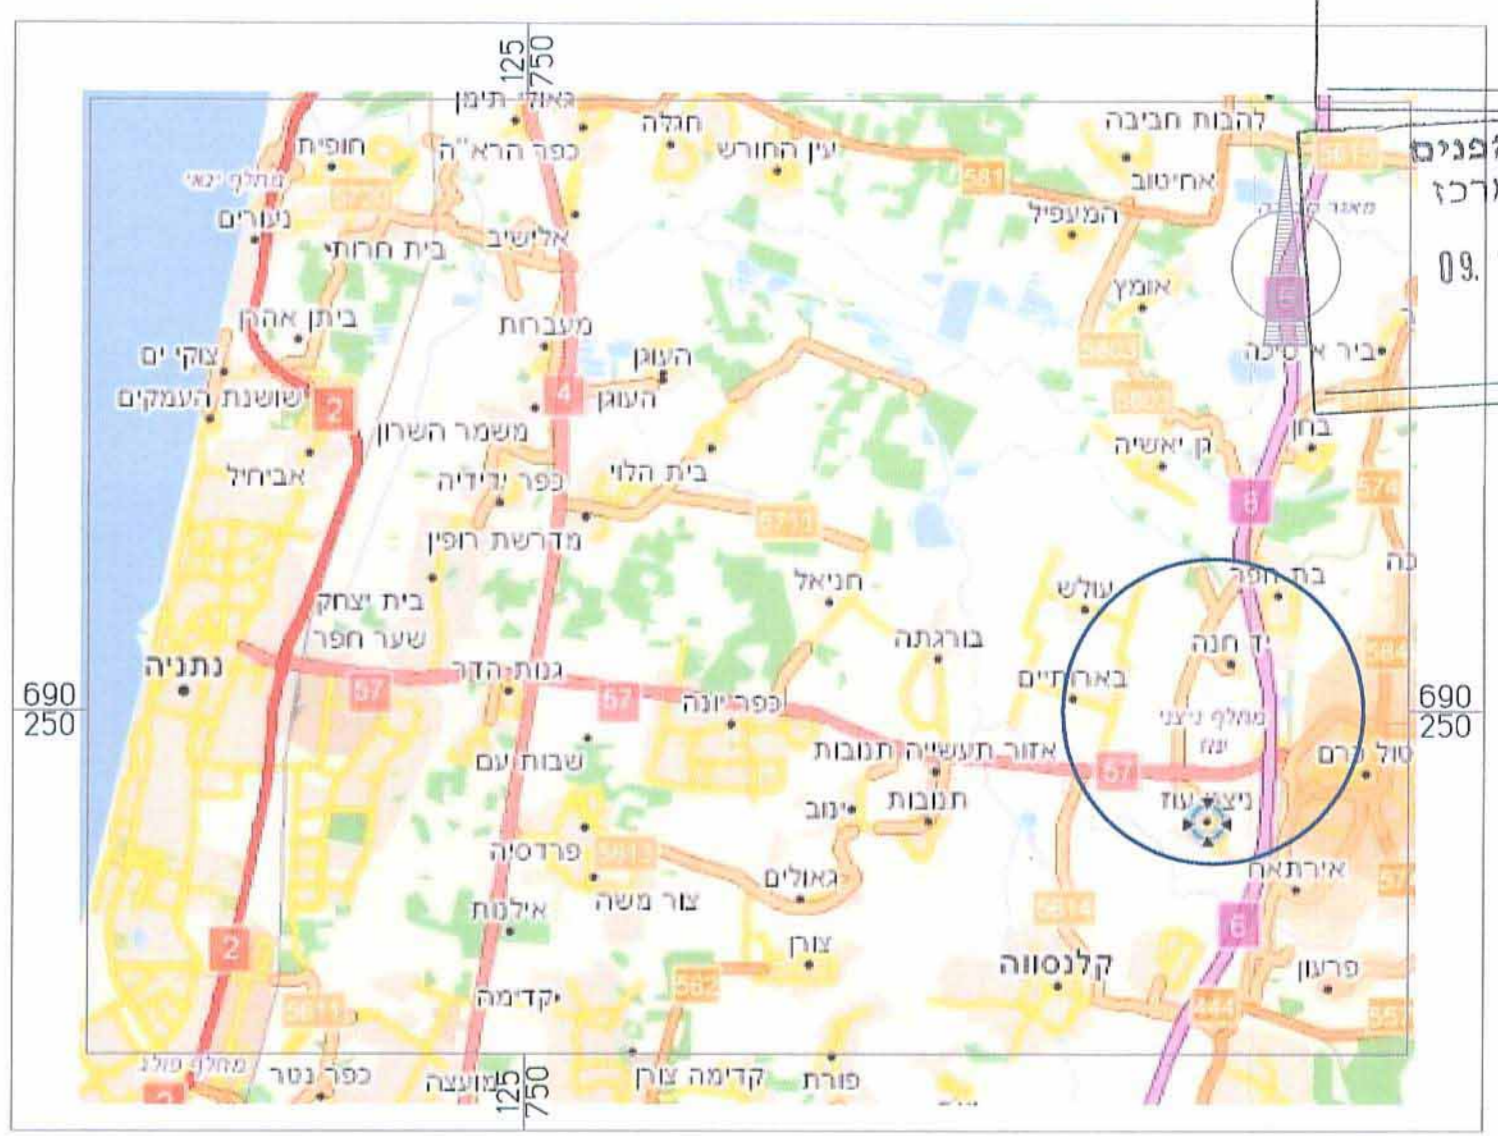

ועדה מקומית לתכנון ובניה

לב העשרה

1602 - 2012-13 ס"מ

תוקף התכנון והבניה, התשס"ה - 1985

תמ"מ: 15/22-5/מק/צמ/מס' תכנית מס' 15/22-5/מק/צמ/מס' תכנית

תחנת תדלוג - ניצני עוז

תכנית איחוד וחלוקה בהסכמת בעלים לפי הוראות פרק נ"י סימן ז' לחוק

אחיד וחלוקה בהסכמת בעלים	סכמת ראשי	אופי החכנית	תיק מס' 15/22-5/מק/צמ/מס'
--------------------------	-----------	-------------	---------------------------

מחוז: מרכז
 מרחב תכנון מקומי: השרון
 רשות מקומית: זב השרון
 שטח התכנית: 7.690 דונם
 קנה מידה: 1:1000

נושאים וחלוקות בתכנית:

מספר גוש	סוג גוש	המספר הגוש	המספר התחום
805	גוש	200	2000
		מסלול	מסלול
		5.43	5.43

חותמות מוסד התכנון:

ועדה מקומית לתכנון ובניה

אושר תכנית מס' 15/22-5/מק/צמ/מס' תכנית

מועדה המקומית לבניה ולתכנון

בשיבת מס' 37/22-5/מק/צמ/מס' תכנית

המסמך צפוי

ת"ת תל אביב

שלב: מתן חוקר	מהדורה: 1	תאריך: 26/12-13
---------------	-----------	-----------------

שמות והתימות:

יוזם התכנית	מושב ניצני עוז	מושב ניצני עוז
מס' עובדים ודרישות המארח	מס' עובדים ודרישות המארח	מס' עובדים ודרישות המארח
ד.ב. דב השרון	מס' 42835	מס' 42835
מס' 09-878377	מס' 09-8788488	מס' 09-878377

בעל הזכויות	מנהל מסרטי ישראל	מנהל מסרטי ישראל
בקרע	מרחם בנין 125 --- חא --- 67012	מרחם בנין 125 --- חא --- 67012
	מס' 03-7632222	מס' 03-7632222

עורך התכנית	אריה רונצוני-אוריכל-בניה ערים	אריה רונצוני-אוריכל-בניה ערים
מס' 09-86277278	מס' 42390	מס' 42390
מס' 09-853109	מס' 09-853109	מס' 09-853109

מודד	תל תל אביב	תל תל אביב
מס' 08-9214456	מס' 08-9214456	מס' 08-9214456
מס' 08-9214456	מס' 08-9214456	מס' 08-9214456

תנועה	אריה כגור	אריה כגור
מס' 09-8997260	מס' 09-8997260	מס' 09-8997260
מס' 09-8997260	מס' 09-8997260	מס' 09-8997260

תגב מיומני וארטיסט
 קיבוץ הנושאים
 משרד: 03-5235686
 נייד: 050-5457441