



מצב מאושר
קנ"מ 1 : 250

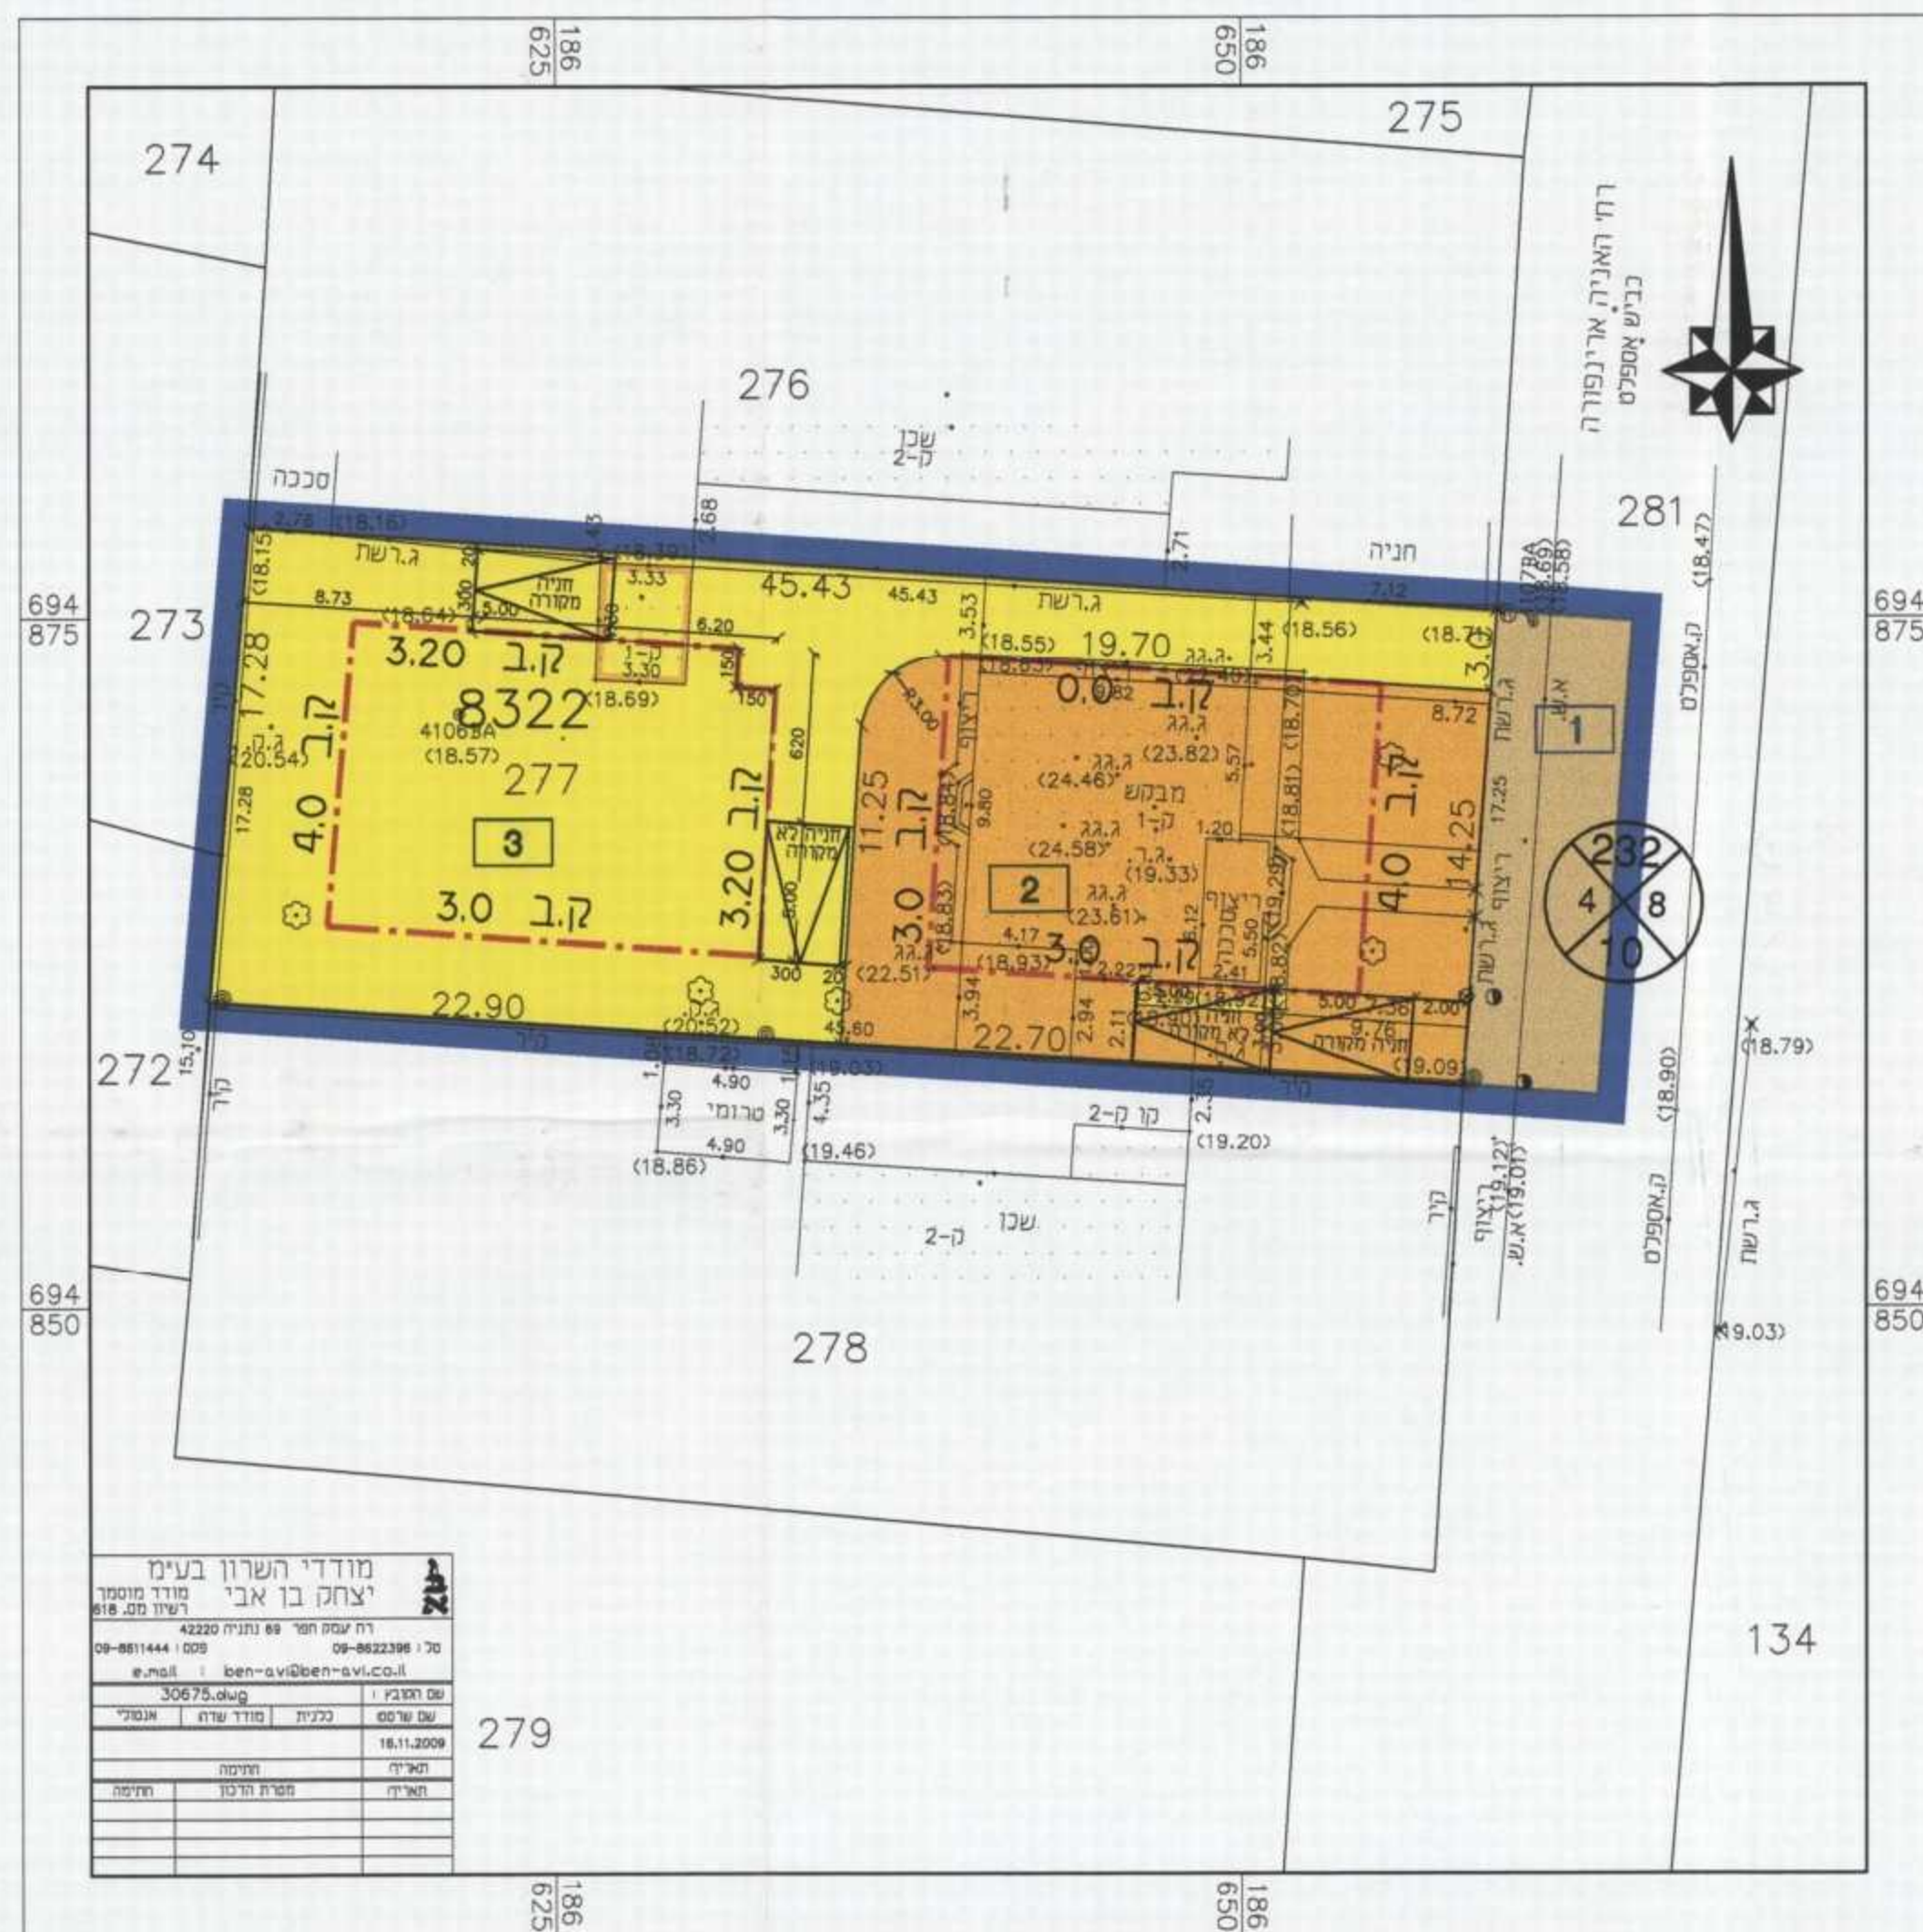

מצב מוצע
קנ"מ 1 : 250

מקרא מצב מאושר


- ★ יעודים שלא לפי מב"ת 2006
- גבול התכנית
 - - - - גבול התכנית תקפה או מאשרת
 - - - - קו בנין
 - - - - תחום הסביבה החופית
 - דרך מאשרת
 - מגורים ג' לפי נת/2
 - אזור דירות ג' לפי נת/386
 - מגורים א' לפי נת/3
 - מגורים לפי נת/555 א'
 - מגורים ב' לפי נת/555 א'
 - ש.צ.פ
 - הורדה לדרך בפועל
 - מבנה קיים
 - 0 3 3 0 מספר הדרך קו בנין רוחב הדרך
 - 0 3 3 0 מספר חלקה
 - 1 גבול גוש

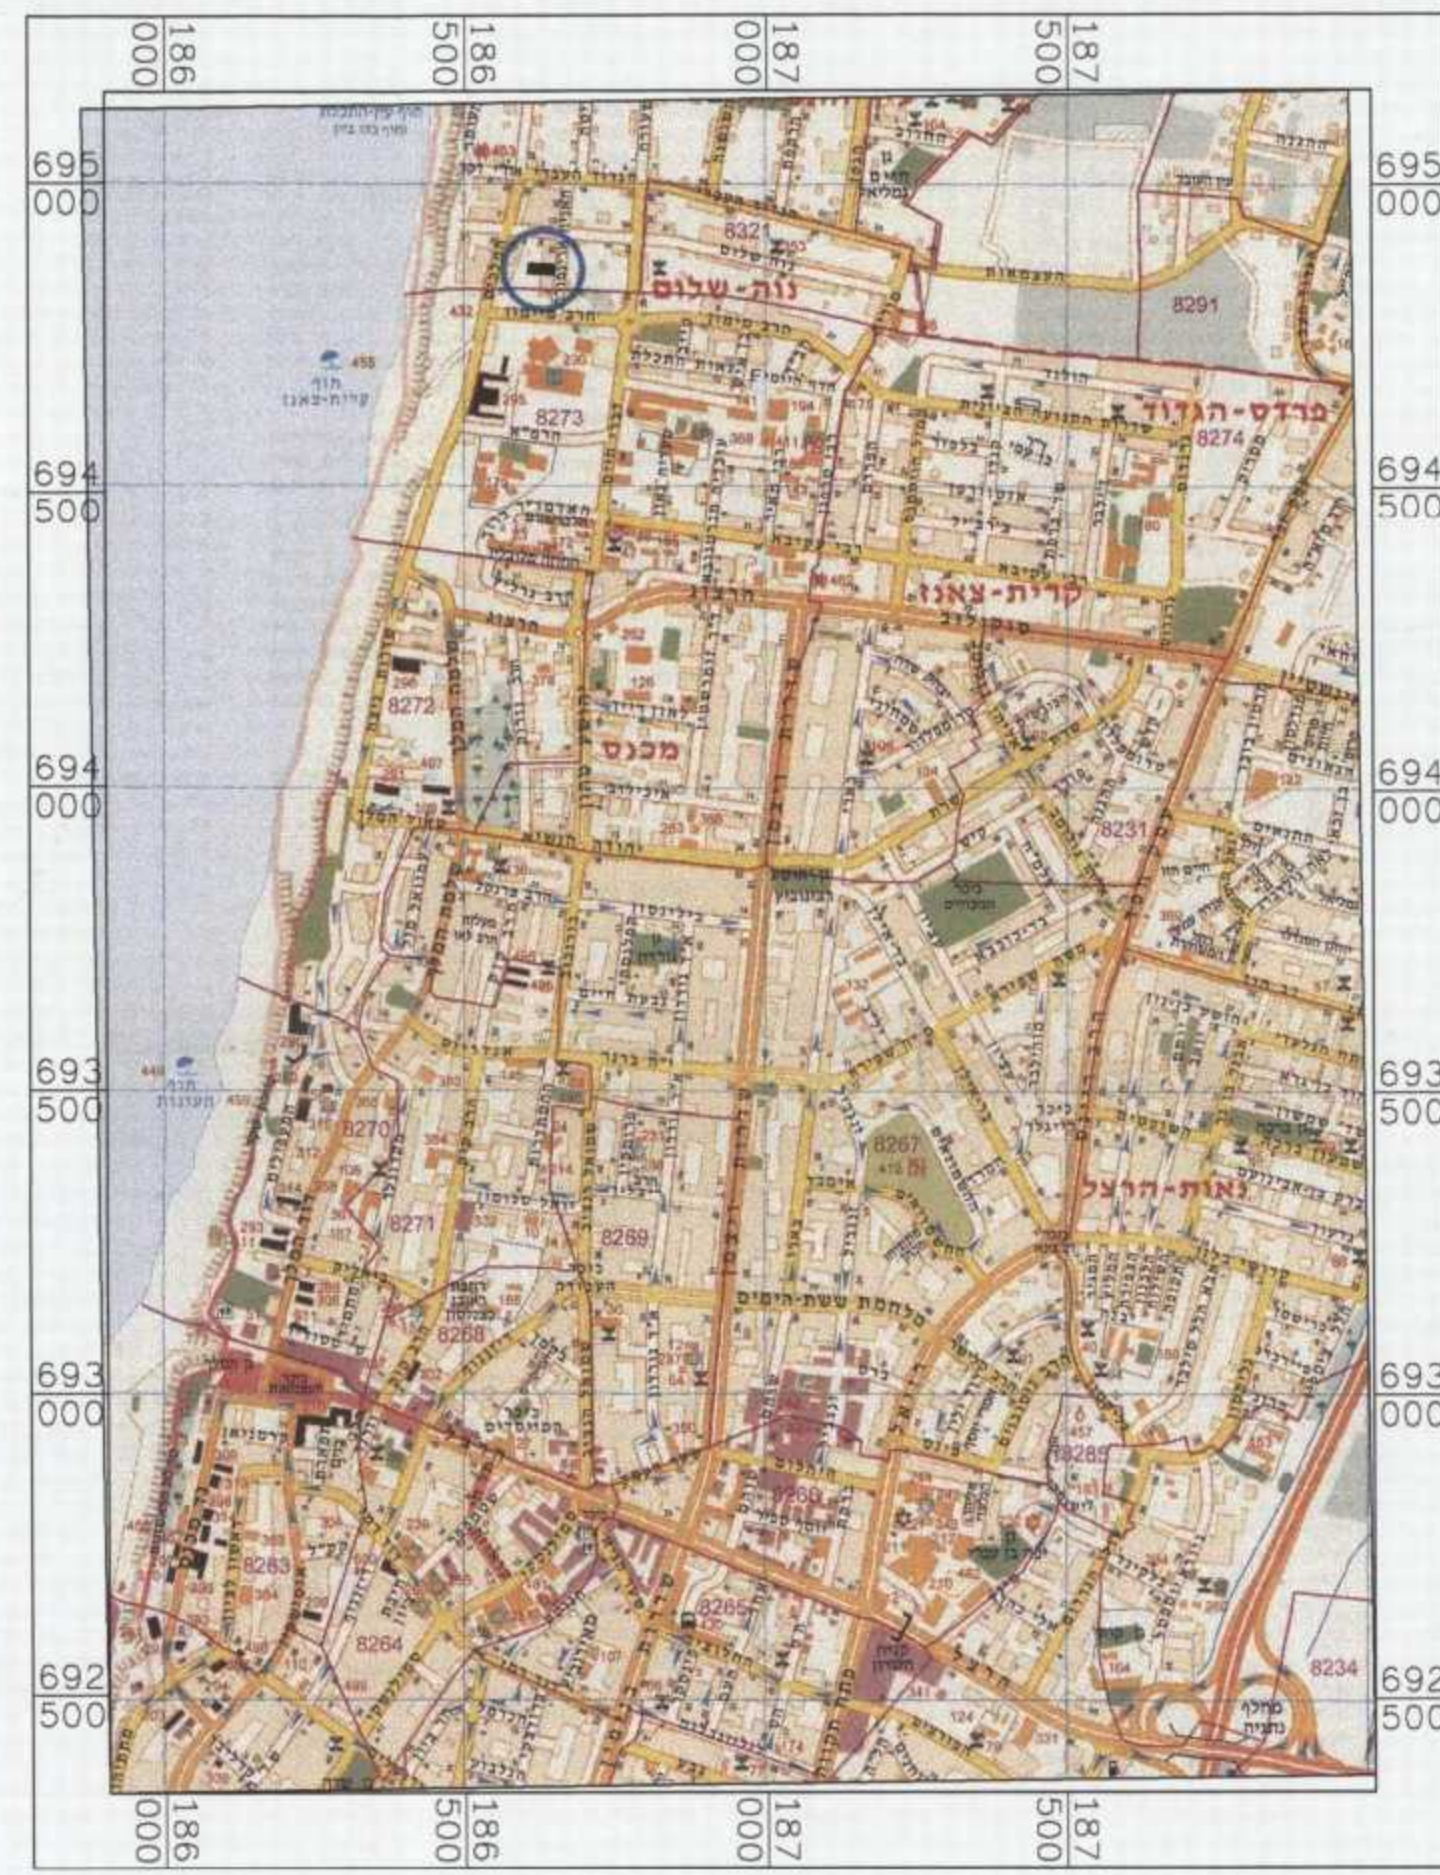

תרשים התמצאות כללי
קנ"מ 1 : 12500

מקרא מצב מוצע

- גבול התכנית
- - - - קו בנין
- מגורים א'
- מגורים ב'
- דרך מאשרת
- להריסה
- להריסה
- 277 גבול תא שטח ומספרו
- מבנה קיים
- 0 3 3 0 מספר הדרך קו בנין רוחב הדרך
- 1 מספר חלקה
- 1 גבול גוש

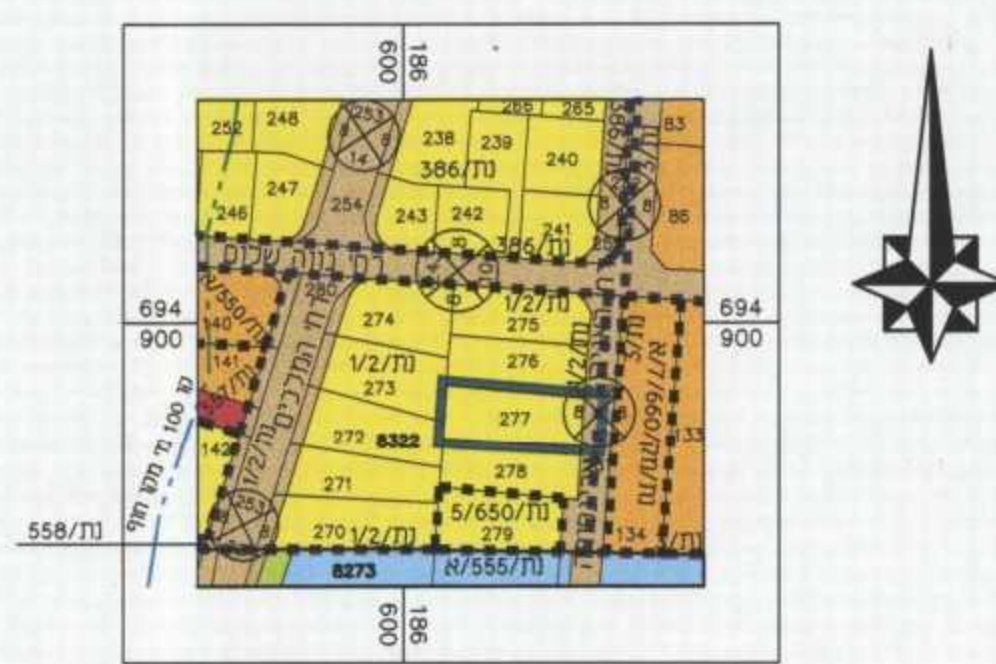

תרשים סביבה
קנ"מ 1 : 2500

נדבדע ונינון לחמקדי לאשוי
החלטת מועצה המועצה לתכנון ובינוי
אדריכלות וז'אלת פוסק
מחנכת/מנהלת/מנהל
תאריך: 26.06.13
2.6.2013

תכנית מס' נת/650\61

משרד הפנים
מחוז מרכז
12.06.2013
נתקבל
ת"מ

תכנית מפורטת תשריט

איוחד וחוקמה	סמכות ראשית	אופי התכנית
חלקה 8322	ועדה מחוזית	תכנית שניתן מכוזה להוציא והתרים בהסמכת הבעלים

מחוז:	מרכז
מרחב תכנון מקומי:	נתניה
רשות מקומית:	נתניה
שטח התכנית:	0.871 דונם
קנה מידה:	1 : 250

גושים וחלקות בתכנית:		
גוש	סוג הגוש	חלקות בחלמותו
8322	מוסדר	277
		281

חוק התכנון והבניה, התשכ"ה - 1965
התכנית אושרה ע"י שר הפנים ביום

חותמות מוסד התכנון:
חוק התכנון והבניה תשכ"ה - 1965
הועדה המקומית/מחוזית לתכנון ולבניה נתניה
אנוש
בנושבת מס' 19
מוצגת העיר

שלב: מילוי תנאים למתן חוקה מהחזרה: 3 תאריך: 17.04.2013

שמות וזחיות:
יודת התכנית
מגיש התכנית
בעל הזכויות בקרקע
עורך התכנית
מודרד

שם:	יודת שולח	ת"ד:	053428334	תאריך:	22-05-2013	דוא"ר:	shulaha@gmail.com
שם:	יודת שולח	ת"ד:	053428334	תאריך:	062418280	דוא"ר:	shulaha@gmail.com
שם:	קרו קריטת לישראל	באמצעות מנהל משרד ישראל					
שם:	יודת שולח	ת"ד:	053428334	תאריך:	062418280	דוא"ר:	shulaha@gmail.com
שם:	דן וינטר-אביב	ת"ד:	05422909	תאריך:	09-8855060	דוא"ר:	danarc@013net.net
שם:	מודדי השרון בעימי	ת"ד:	09-884482	תאריך:	09-8611444	דוא"ר:	ben-avi@ben-avi.co.il

הצהרת המודד:
היני מודד, באת כ"י מידת המפה והשטחים המודדה רשם. לתכנית זו נערה על ידי ביום: 18.11.2009
הודעה וזכנה לפי הוראת שטח מביית וזכנה להוציא רשם ולחממת
המודדים שנתחברו זה והכל והמוסמס מידה זו שיהיה כולל (בכבוד/במה אנשים/מודדיה אנשים/מחא
בזמן תמי, סמל זהו חתום).
יצחק בן אבי
שם המודד
מספר רישוי: 618
תאריך: 12/4/13