

תכנית מס' פת\מק\1212\75

רחוב אורלנסקי 12 פ"ת

תכנית מתאר מקומית הכוללת הוראות של תכנית מפורטת

נספח בינוי

איחוד וחלוקה	סמכות ראשית	אופי התכנית
בהסכמה בעלים	ועדה מקומית	תכנית מפורטת שמכונה לדו"צ"א חברים או הוצאות

מחזור: מרכז
מרחב תכנון מקומי: פתח תקווה
רשות מקומית: פתח תקווה
שטח התכנית: 0.900 מ"ר
קנה מידה: 1:250

גורמים וחלוקות בתכנית:

גוש	סוג חנוש	חלוקות בשלמותן	חלקי חלוקות
6385	מוסדר	45	

חותמות מוסד התכנון:



שלב: מתן חוקה מהדורה: 2 תאריך: 08.07.2013

שמות וחתימות:

מנהל התכנית	חיוס בפועל
יודית עובר ת.ו. 75996637 ביאליק סו דירה 15 ר"ג 03-7528589	יודית עובר ת.ו. 75996637 ביאליק סו דירה 15 ר"ג 03-7528589

בעלי חזכויות בקרקע
1 יודית עובר ת.ו. 75996637 03-7528589
2 זקאק גויס 7478552
4 זקאק ענת - רחל 059217802 זקאק חגי - מולי 059217802

עורך התכנית
נל ארץ פובליסיטיזציה דפוס גל אור דפוס 36, נחל ח'א 050 8961272 03-6024473


מודד
מסארה וויטא מסארה וויטא מסארה וויטא מסארה וויטא 09-7996748 052-2650723




תרשים סביבה
1:2500

טבלת מאזן חניה


שטח דירה	כמות	תקן	סה"כ
66.3 מ"ר	18	1:1	18
סה"כ	18	—	18

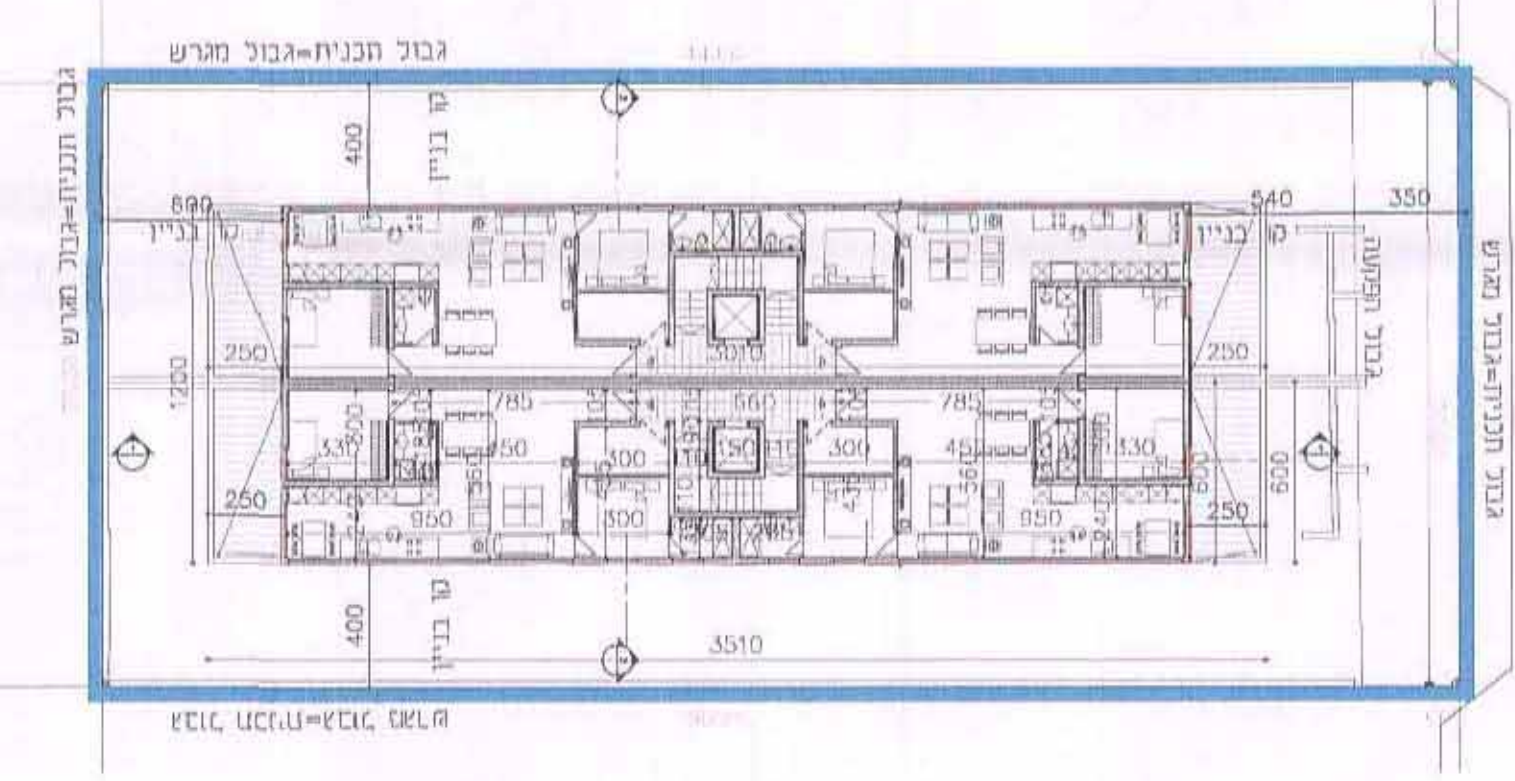


תכנית קומה טיפוסית
1:250

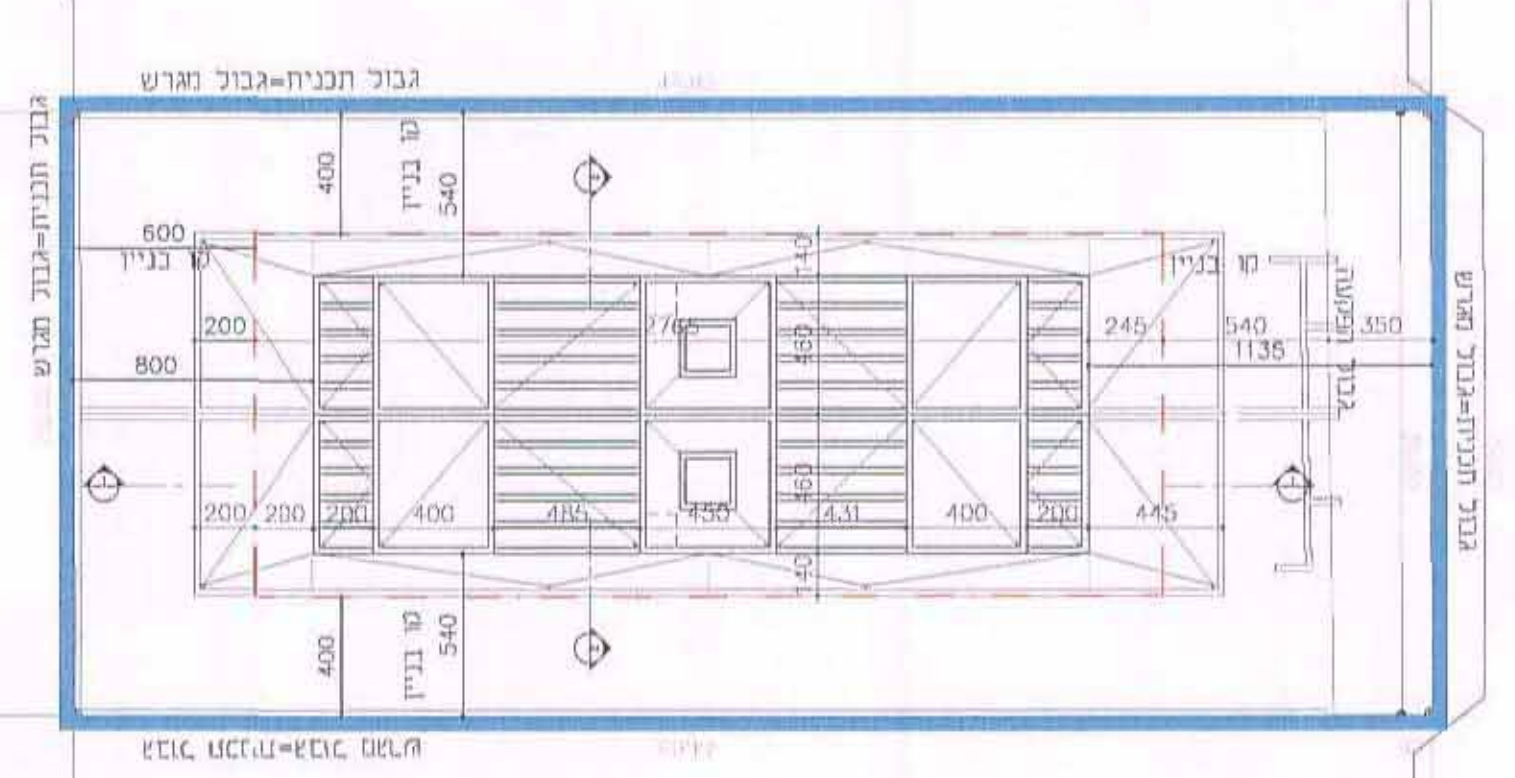


תכנית גגות
1:250

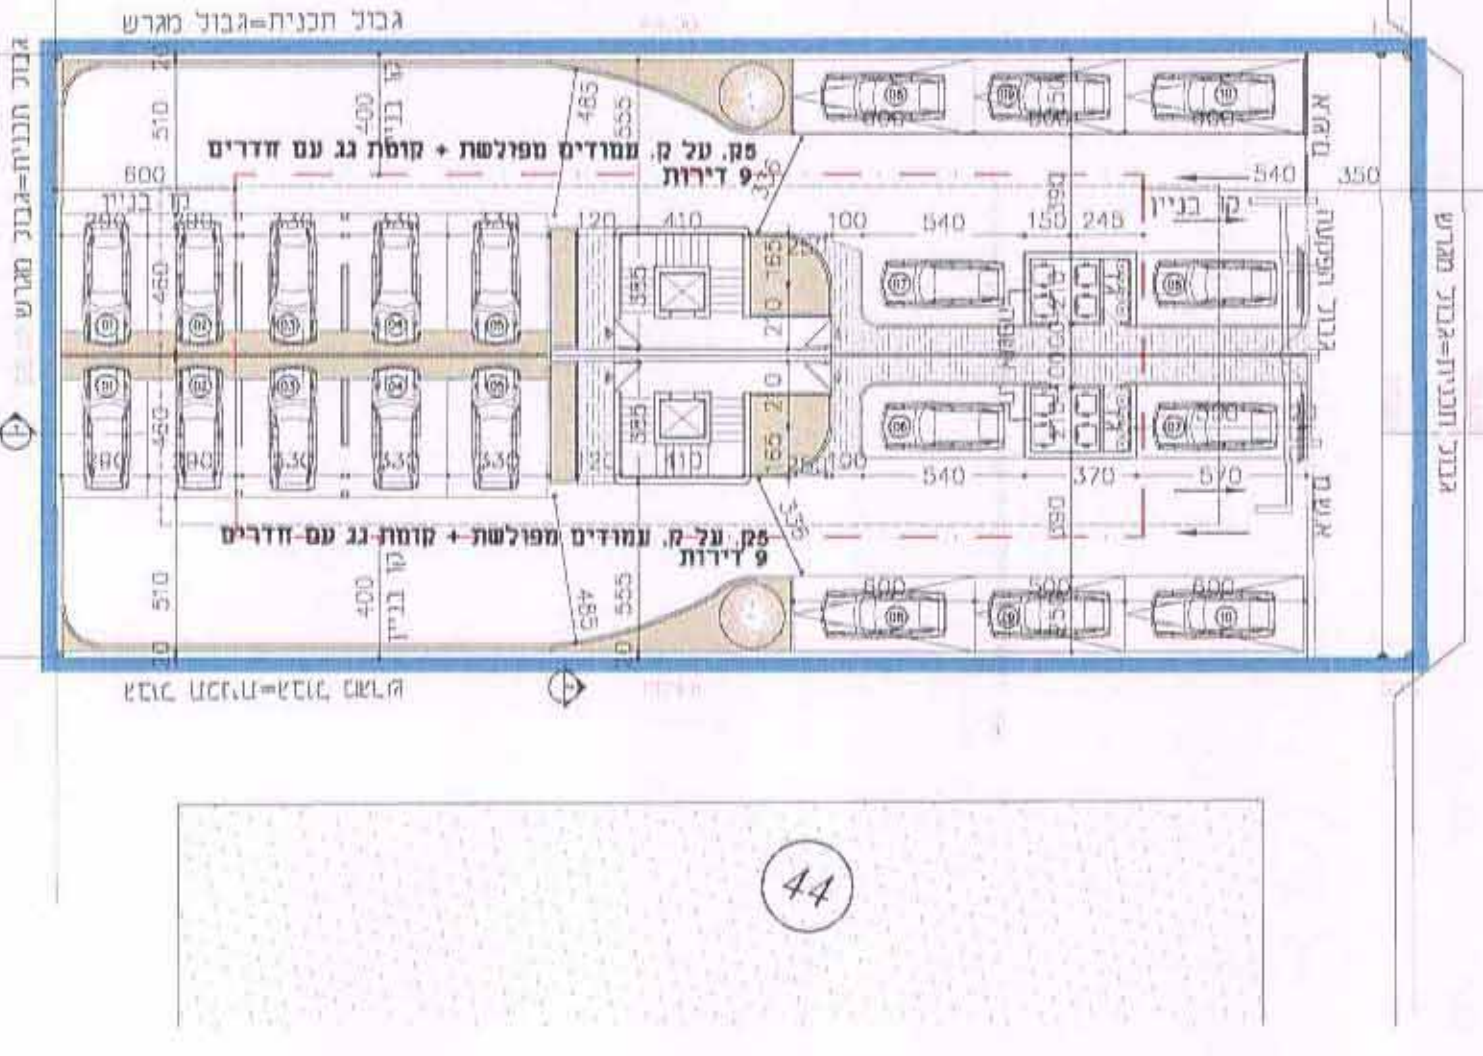

תכנית קומות קרקע
1:250

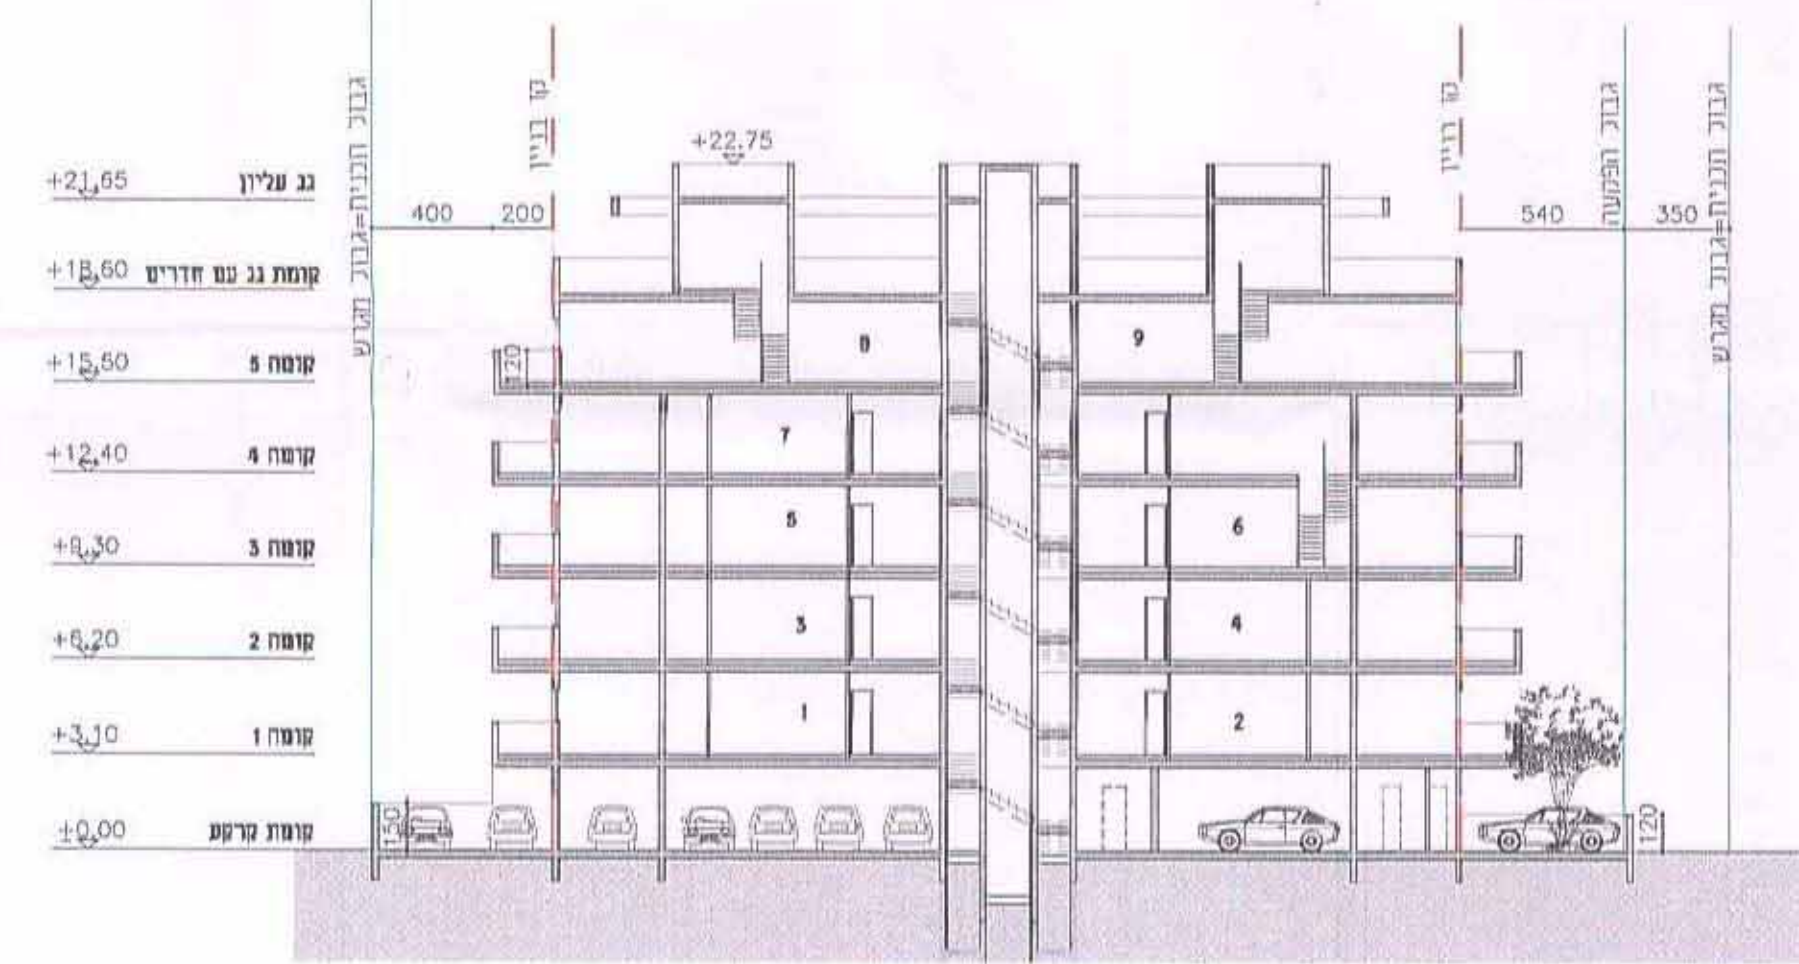

חתך אורך עקרוני
1:250

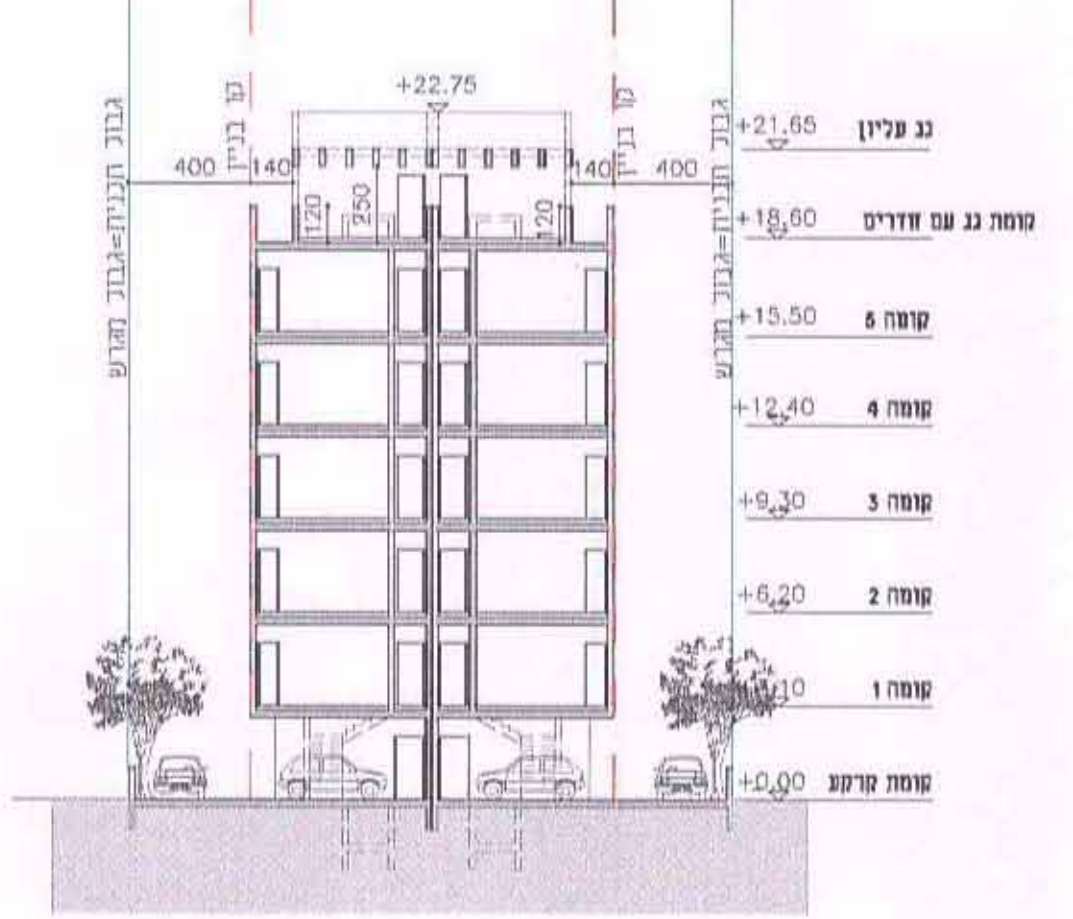

חתך רוחב עקרוני
1:250