

מספר טיפודורי : 365-2011
מפה טופוגרפית
קנה מידה 1 : 250

פרתד תקורה
גוש : 6355
דלקה : 334
הוכן בשביל : הגבלים
השטח : 502 מ'²


שטח דלקה	0.502 ד"ר
הפקעה לדיר	0.022 ד"ר
שטח נט	0.480 ד"ר

מספר התוכנית : 2011-365

רמת דיוק נתון הבנת והמסות:
1 = מדרג מרפת
2 = נט מתכ ענבנד ברה אוריעת
3 = מדרג אוריעת מתא ברת מתר

1. המדרג והמדרג
2. מדרג מרפת
3. מדרג אוריעת מתא ברת מתר

שם המדרג :
מספר רישון :
מדינת :
מספר רישון :
מדינת :

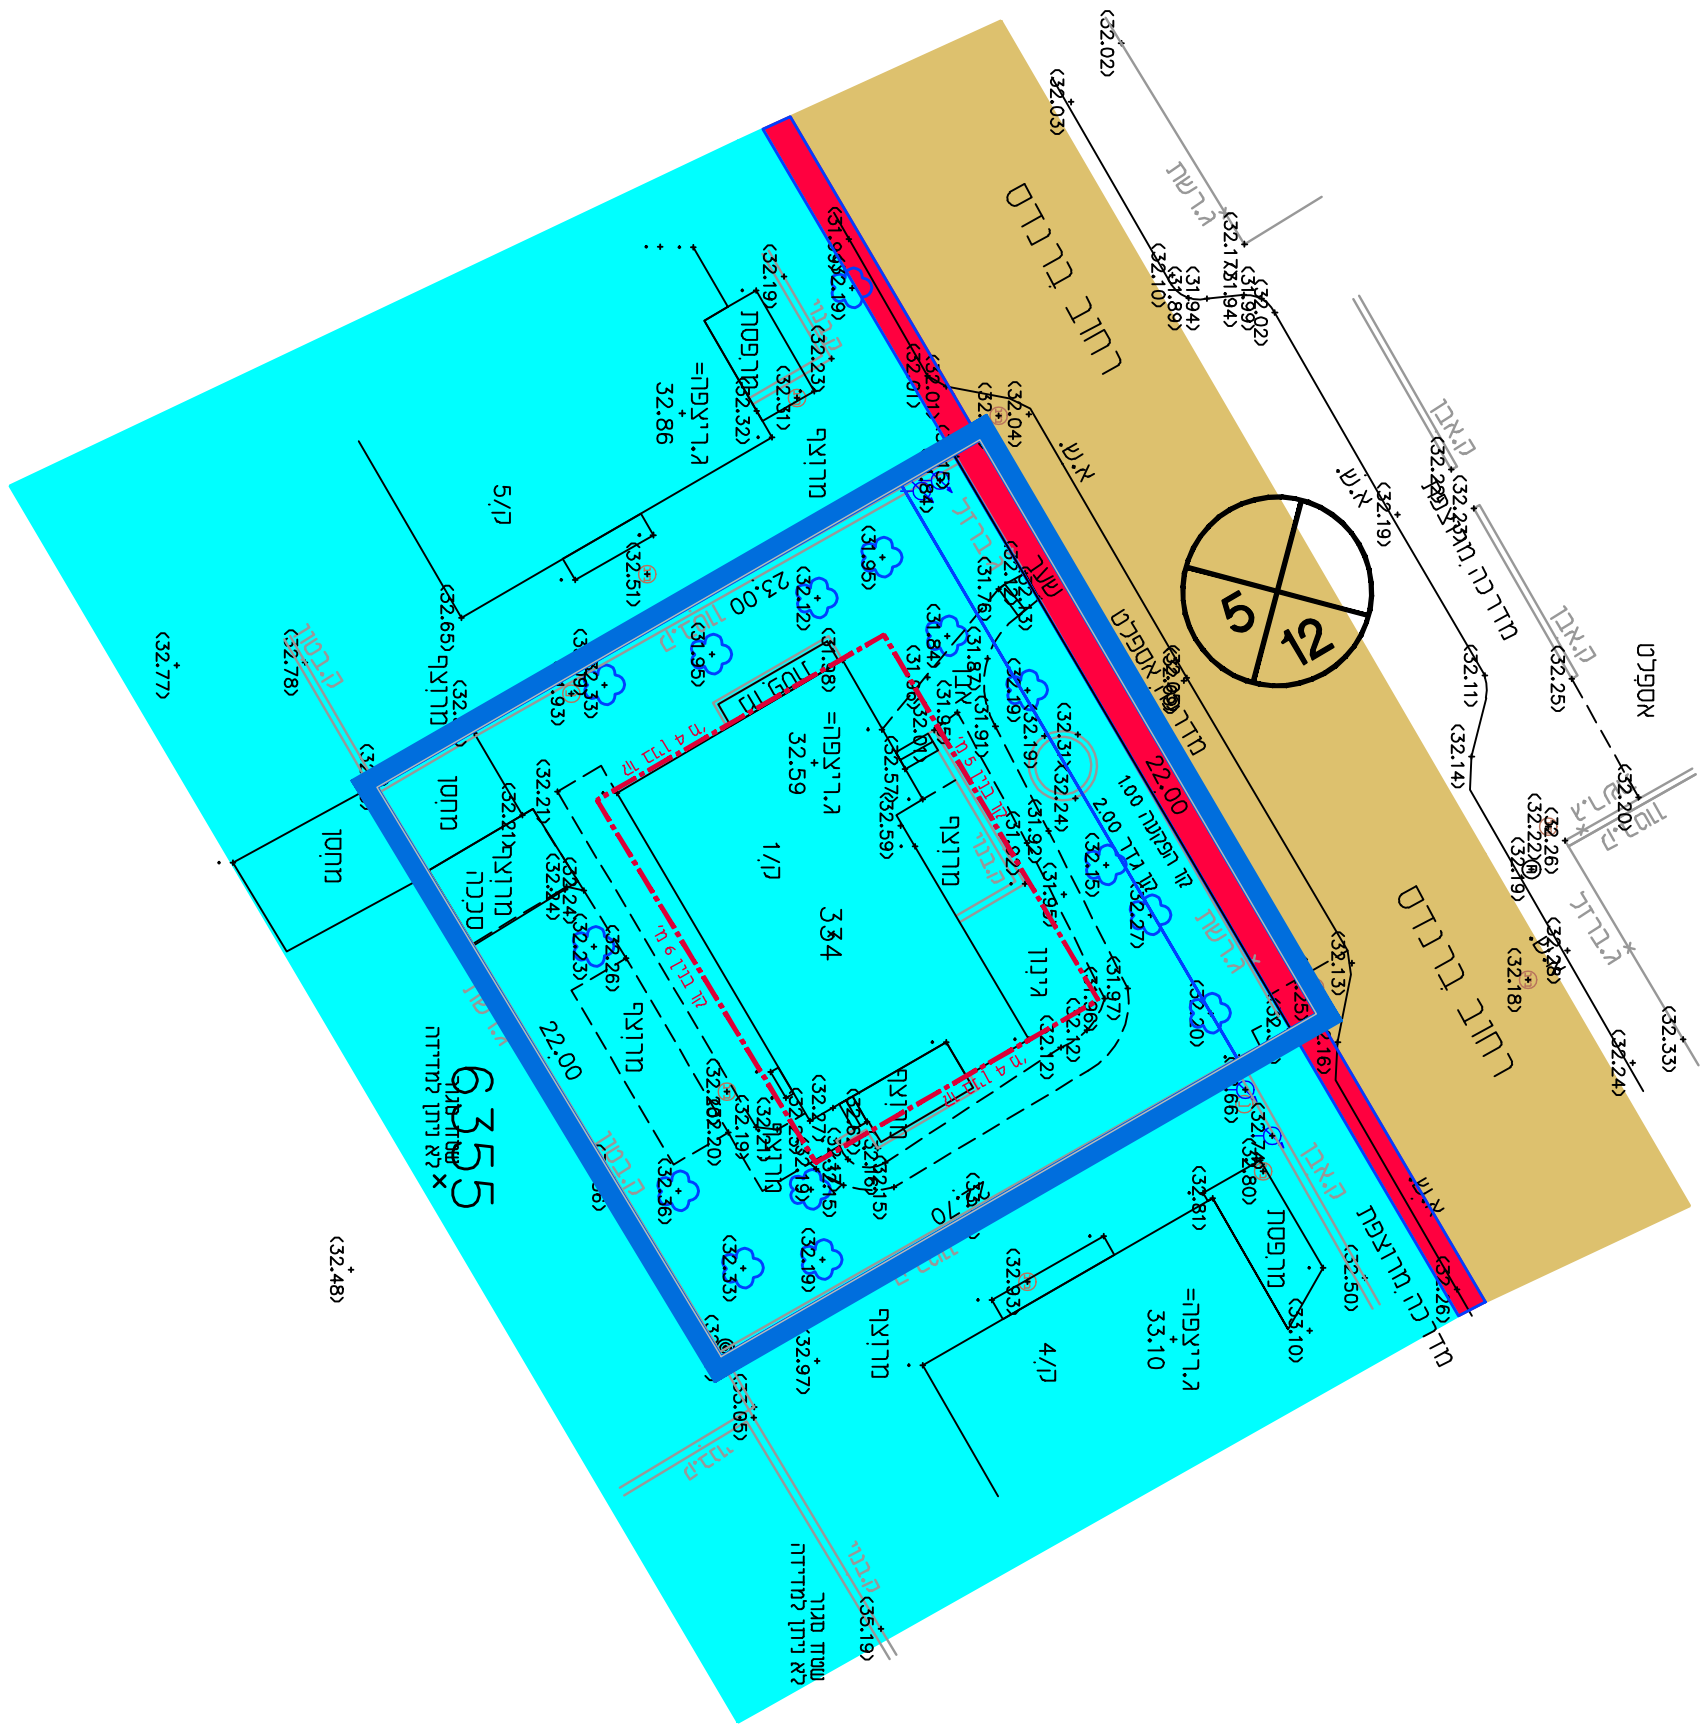

מקרא למצב קיים

- גבול התכנית
- קו ברין
- מגורים ב
- דרך מאושרת
- דרך מוצעת
- מספר הדרך
- קו ברין
- רוחב הדרך

חוק התכנון והבניה, התשכ"ה - 1965
תכנית מפורשת

מ"ס 410-0128587

ברנד"ס 34

מצב מאושר גליון 1 מתוך 1

שם תוספת	קו"ס
מבן מאושר	1250
	-
	-
	-
מא"ד	0301208

שמות וחתימות:

שם	מסמך	תאריך
מא"ד	35317	מא"ד
מא"ד	מא"ד	מא"ד