


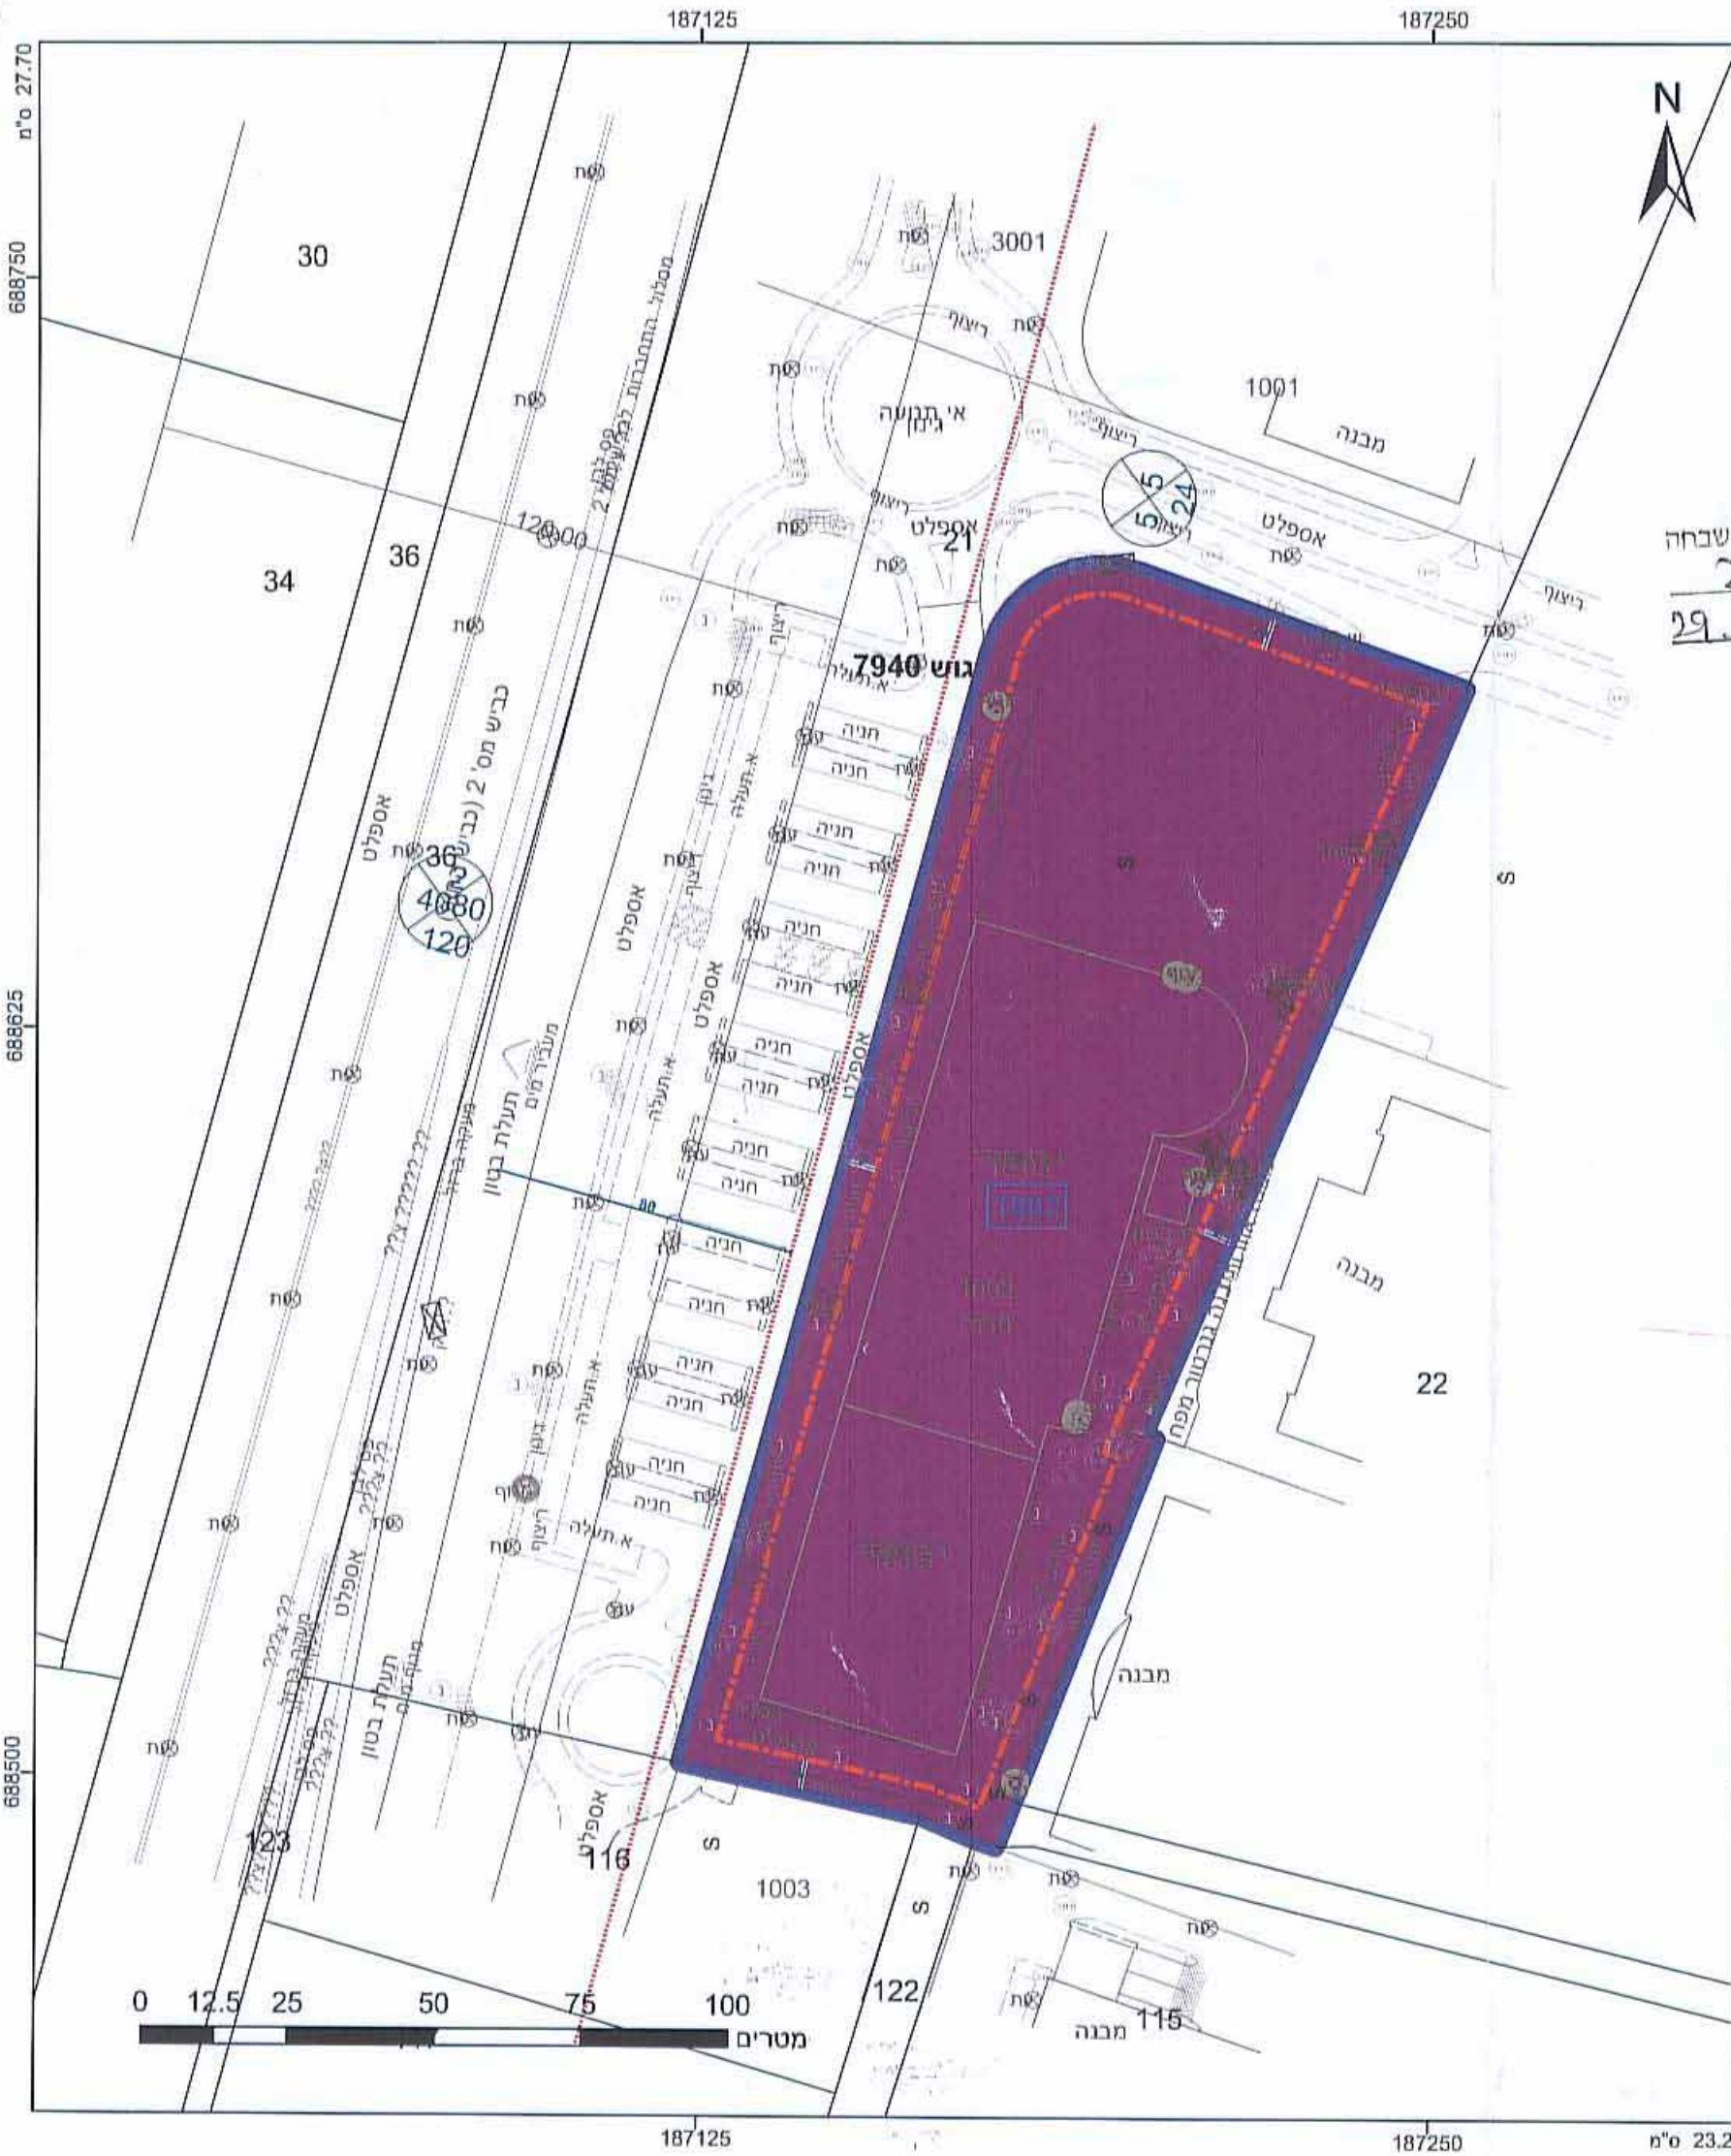

מקרא

תא שטח ומספר	1	כול חכמית	1234
מספר חדר	2	כול נוס	5
קו גבול	3	מספר	
רחוב חדר	4	כול חלקה	
		מספר	

■ תעסוקה
□ קו גבול
--- קו גבול מתכנית קודמת
--- מידות
--- ביטול

עיריית נתניה
 מינהל הנדסה-מחלקת תכנון והשכלה
 מס' תכנית 21/554
 29.1.2014

אישורים
 חותמת הוועדה המקומית

שם ותפקיד החותם
 חותמת הוועדה המחוזית

שם ותפקיד החותם

הר"ר מצחיר בזאת כי המפה הטופוגרפית/המצבית המחוזה רקע לתכנית זו, נערכה על ידי ביום 03/11/2012 והיא הוכנה לפי הוראות נוהל מב"ת ובהתאם להוראות החוק ולתקנות המודדים שבתוקף. דיוק הקו הכחול והקדסות: מדידה אנליטית מלאה ברמת דיוק של 1:5000.

טאחא מ. טאחא
 כ-מנדא 04-9634
 טאחא מ. טאחא
 כ-מנדא 04-9634

חוק התכנון והבנייה, התשכ"ה - 1965
 תכנית מפורטת

מס' 408-0136176
נת/מק/554/ב/2 בניית
קומפלקס בתי קולנוע
במתחם רוגובין פדרמן

תשריט מצב מוצע גיליון 1 מתוך 1

מחוז	מרכז
מרחב תכנון מקומי	נתניה
רשות מקומית	נתניה
ישוב	נתניה
תכנית בסמכות	מקומית
איחוד וחלוקה	ללא איחוד וחלוקה
היתרים או הרשאות	תכנית שמכונה ניתן להוציא היתרים או הרשאות
מועד תדפיס התשריט	10
מועד הפקדה	15/08/2013
מהדורה	1
שלב	מילוי תנאים להפקדה
שטח התכנית	13.959 דונם
קנה מידה	1:1250

שמות וחתימות*

מגיש תכנית	אפרים רוגובין בע"מ
מגיש תכנית	תאגיד בניין רן פדרמן בע"מ
עורך ראשי	יעקב מאור בשיתוף אדרי' צפירי גבני
יום	אפרים רוגובין בע"מ

בעלי ענין בקרקע*

בעלים	תאגיד אפרים רוגובין בע"מ
בעלים	תאגיד בניין רן פדרמן בע"מ

טבלת גושים וחלקות*

מספר גוש	חלק/כל הגוש	מספר חלקות בשלמותן	מספר חלקות בחלקיותן
7940	חלק	21	

תרשים התמצאות 1:6000

לפירוט נוסף יש לפנות להוראות התכנית

שנת צילום אוויר: 2012, מקו רחב 540760 ודרומה - 2008.
 גרסת מערכת 02.2012