


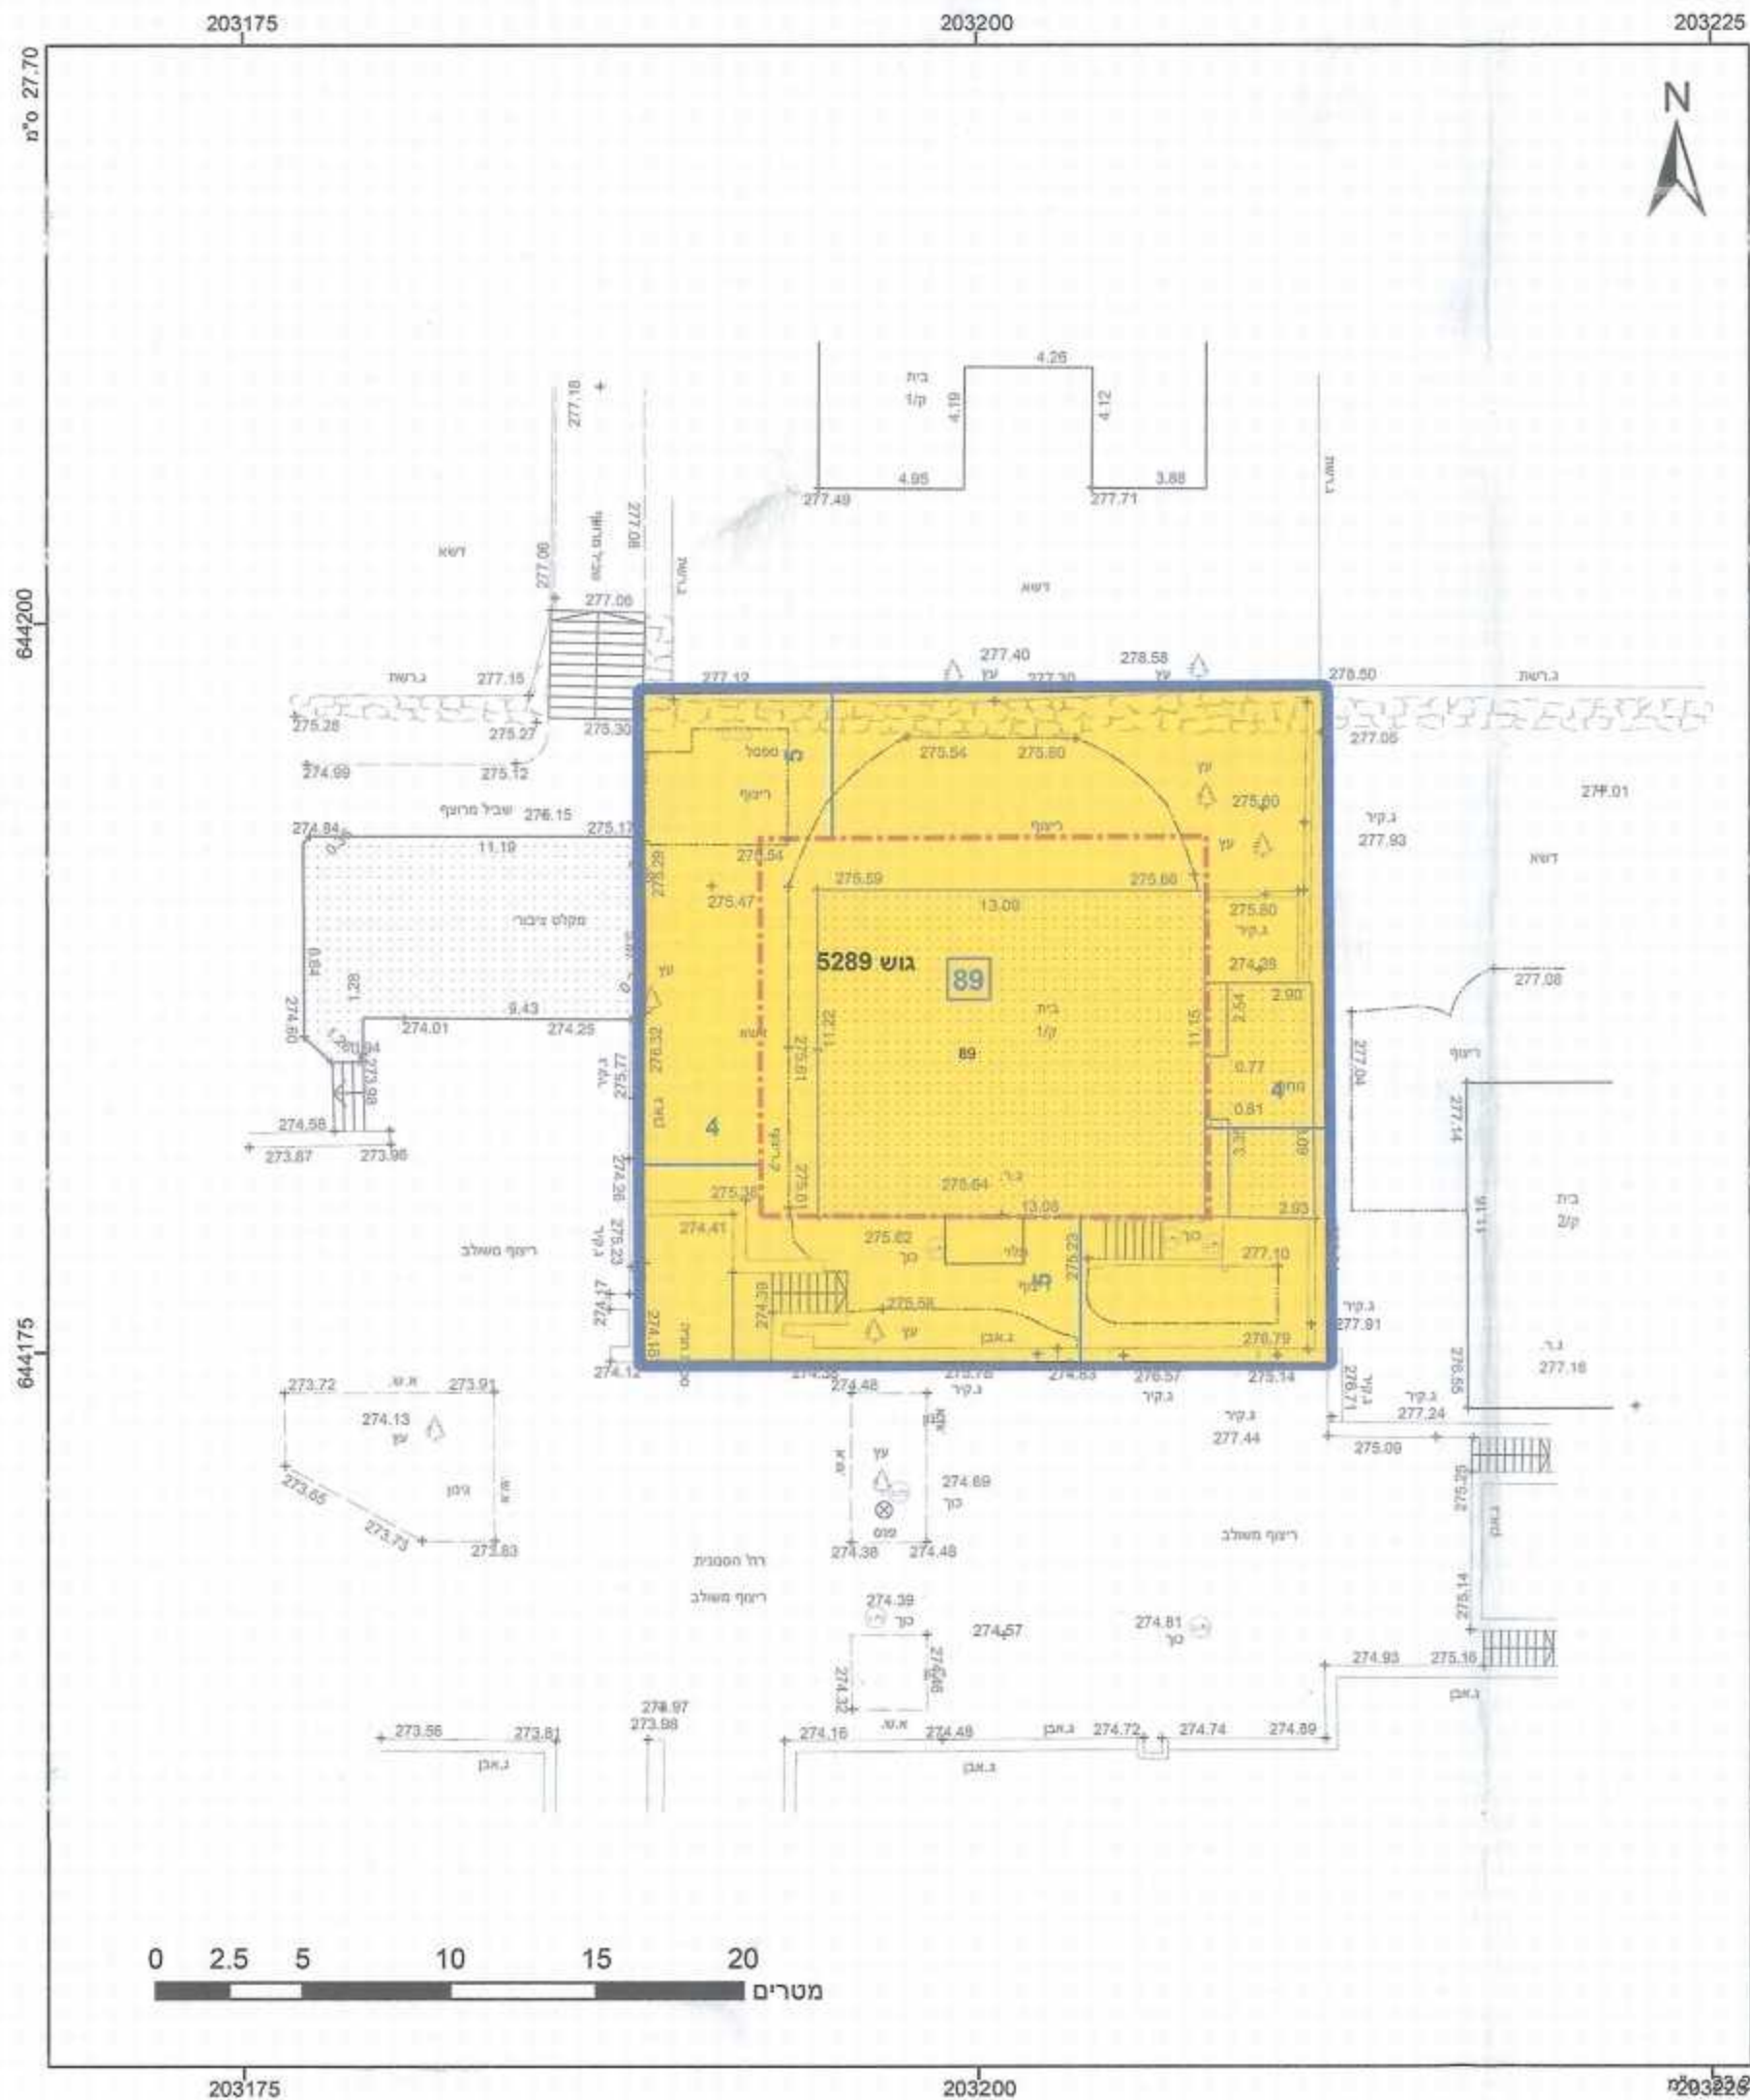

מקרא

תא שטח ומספר: 1
גוש 1234
בבול גוש ומספר: 5
בבול חלקה ומספר: 5

מגורים א
קו-בנין
מידות

אישורים

חותמת הועדה המקומית

שם ותפקיד החותם

חותמת הועדה המקומית

שטח ונוכחיו והוות

הר"ר מצהיר בזאת כי המפה הטופוגרפית/המצבית המהווה רקע לתכנית זו, נערכה על ידי ביום 19.03.2013 והיא הוכנה לפי הוראות נוהל מבא"ת ובהתאם להוראות החוק ולתקנות המודדים שבתוקף. דיוק הקו הכחול והקדסטר: מדידה אנליטית מלאה בכמות תצל' אשורף חאג יחיא אשורף חאג יחיא מוהנדס ומתכנן מוסמך מדי 1058 תאריך

חוק התכנון והבנייה, התשכ"ה - 1965
תכנית מפורטת

מס' 420-0147439
שנוי קו בניין למרתף ושנוי הוראות הבנוי בסנונית 325 במכבים

תשריט מצב מוצע גיליון 1 מתוך 1

מחוז	מרכז
מרחב תכנון מקומי	מודיעין-מכבים-רעות
רשות מקומית	מודיעין-מכבים-רעות
ישוב	מודיעין-מכבים-רעות
תכנית בסמכות	מקומית
איחוד וחלוקה	ללא איחוד וחלוקה
היתרים או הרשאות	תכנית שמכוחה ניתן להוציא היתרים או הרשאות
מונה תדפיס התשריט	6
מועד הפקדה	29/12/2013
מהדורה	1
שלב	מילוי תנאים למתן חוקף
שטח התכנית	0.532 דונם
קנה מידה	1:250

שמות וחתימות*

מכיש תכנית	שרונה חורי	חתימה
עורך ראשי	טליה בודנהיימר	חתימה

בעלי ענין בקרקע*

רבעיות חדינה	תאגיד מיכל מקרקעי ישראל	חתימה
חוכר	שרונה חורי	חתימה

טבלת גושים וחלקות*

מספר גוש	חלק	כל הגוש	מספרי חלקות בשלמותן	מספרי חלקות בחלקיות
5289	חלק	חלק	89	89

*** לפירוט נוסף יש לפנות להוראות התכנית**

תרשים התמצאות 1:1250

שנת צילום אוויר: 2012, מקו רוחב 540760 ודרומה - 2008.
גרסת מערכת 02.2012