

תכנית מס' נת/5559/5

תכנית מפורטת
תשריט

איוורור וחלוקה	מסכות ראשית	אופי התכנית
ללא	ועדה מחוזית	תכנית שניתן מכתבה להוציא רשומים

מחוז: מרכז
מרחב תכנון מקומי:
רשות מקומית:
שטח התכנית: 2.664 דונם
קנה מידה: 1 : 250

12-02-2014
רשמי

גושים וחלקות בתכנית:	סוג גוש	חלקות בפלנטה	חלקי חלקות	מגרש
9087	מוסדר	4		
9086	מוסדר		38	

חותמות מוסד התכנון:


חוק התכנון והבניה ותשכ"ח - 1965
הועדה המקומית לתכנון ולבניה נתניה
יושבי ראש:
יו"ר:
ח"מ:

שלב: מילוי תנאים למתן חקף מהדורה: 7 תאריך: 12.12.2013

יזום התכנית	מ"ד: 512239450 ב"מ: 37828 ד"ר משה בן 52 03-5755527 barak@granot-law.co.il
מגיש התכנית	מ"ד: 303449895 ב"מ: 37828 ד"ר משה בן 52 03-5755527 barak@granot-law.co.il
בעל הזכויות במקרקע	מ"ד: 512239450 ב"מ: 37828 ד"ר משה בן 52 03-5755527 barak@granot-law.co.il
עורך התכנית	גב סטור - דן ויטנברג אדריכלים מ"ד: 09-8855060 ב"מ: 09-8855059 danarc@1net.net
מודד	מודד רשומי - יצחק בן אבי מ"ד: 09-8844462 ב"מ: 09-8811444 ben-ovi@ben-ovi.co.il

חצות המודד:

ר"מ: 618
מס' רישום: 618
ר"מ: 12/12/13
ר"מ: 12/12/13

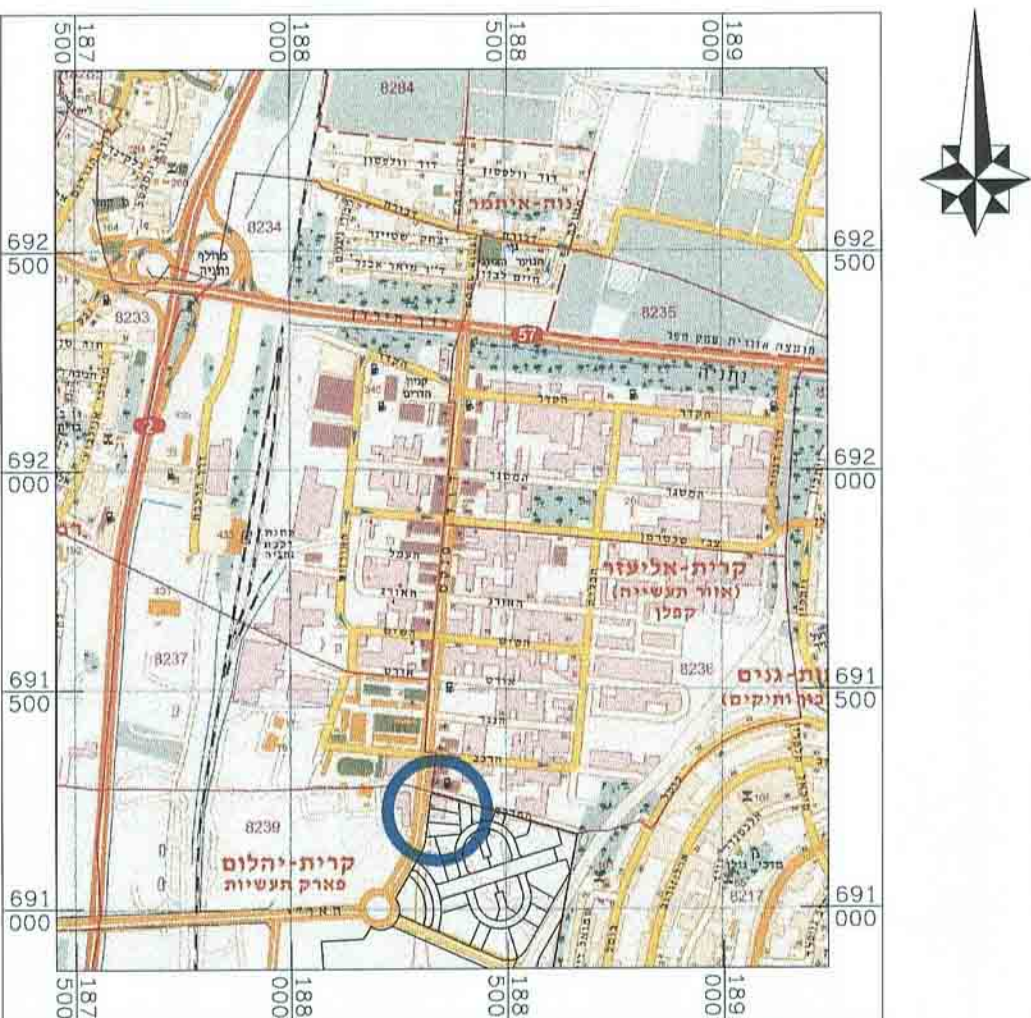

תרשים התמצאות כללית

קנ"מ 1 : 12.500

מקרא

מצב מאושר

גבול התכנית

גבול הרחבת תקופה או מאושרת

קו בין

אזור מסחר ותעשייה

דרך מאושרת

אזור פארק תעשייתי ענף (ת/559)

אזור תעשייה


שב.צ.

חניה ציבורית ענף (ת/559)

מספר הדרך קו בניין רוחב הדרך


מספר חלקה

גבול גוש

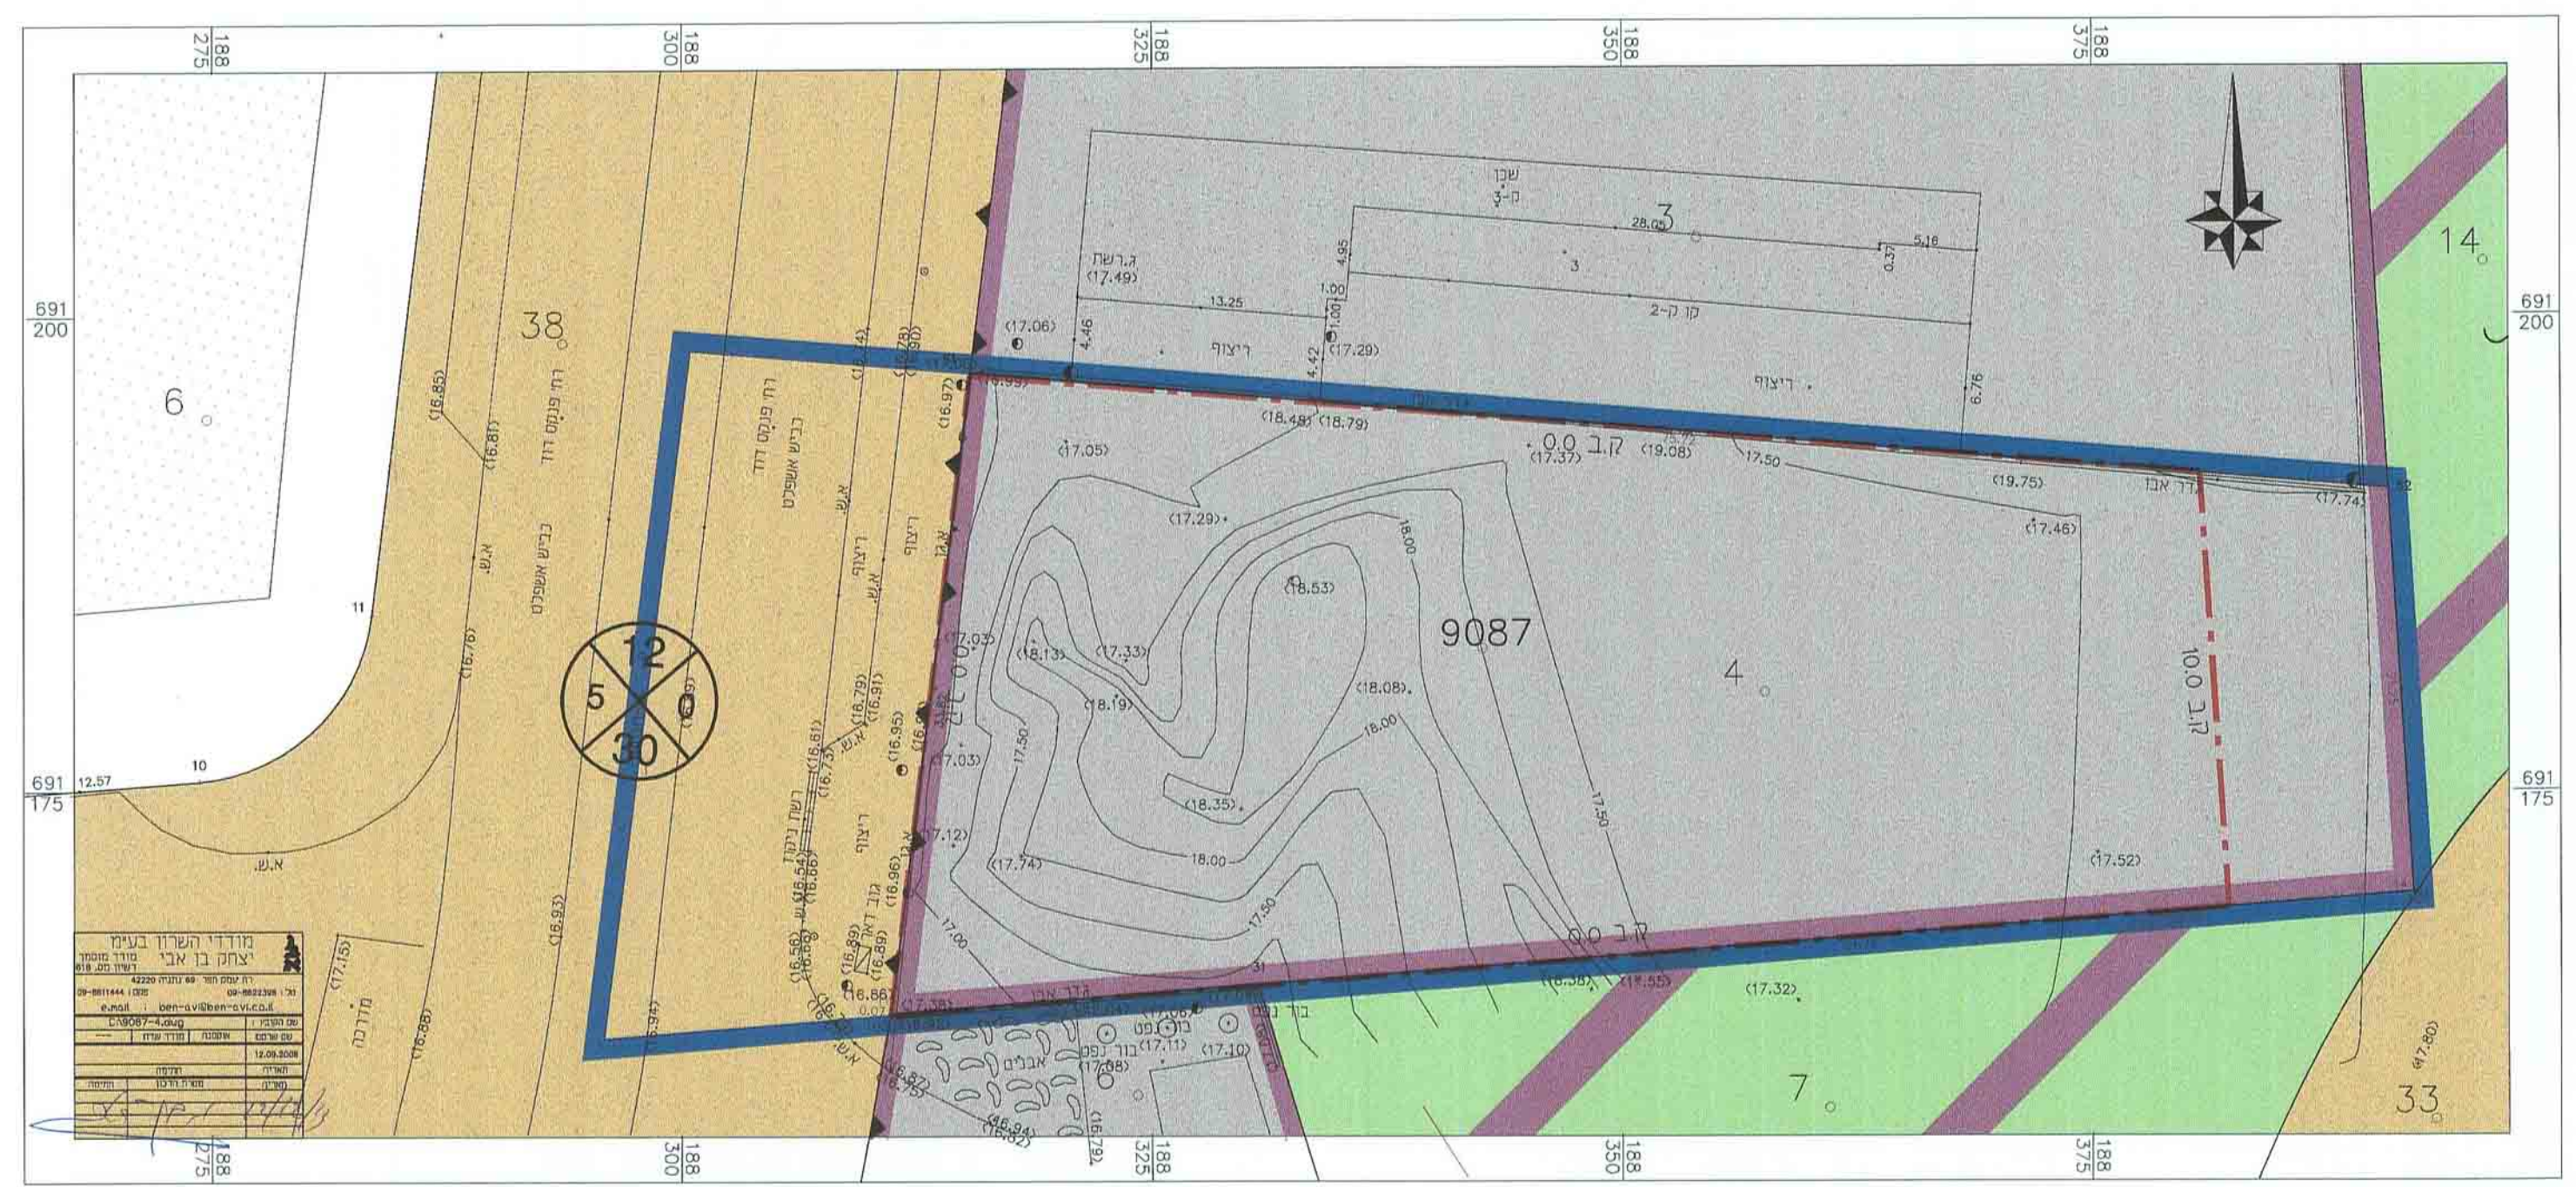

מצב מאושר

קנ"מ 1 : 250

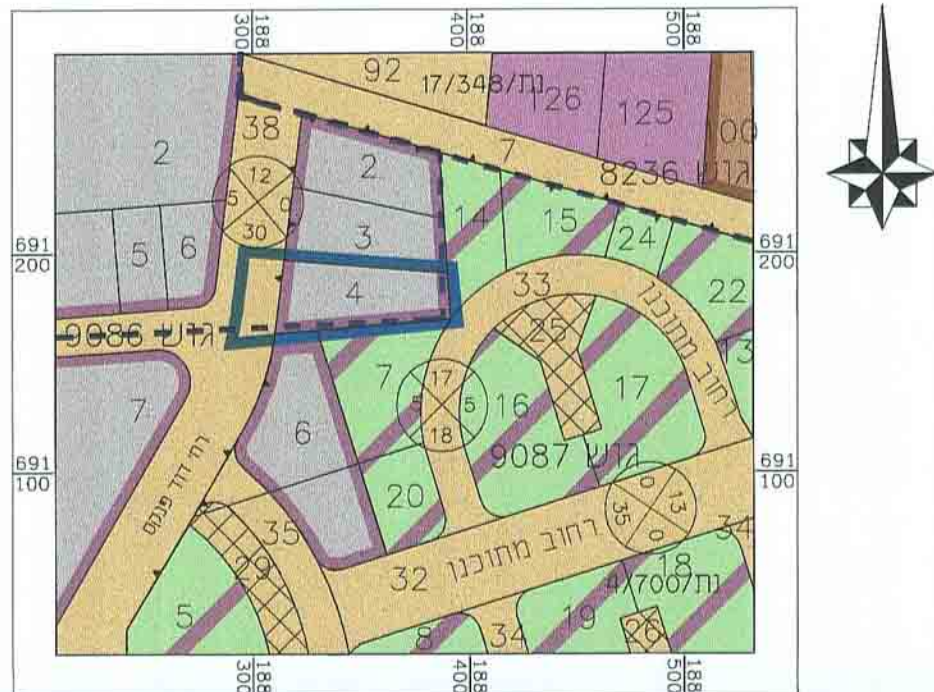

תרשים סביבה

קנ"מ 1 : 2500

מקרא

מצב מוצע

גבול התכנית

קו בין

מסחר ותעסוקה

דרך מאושרת


גבול תא שטח ומספר

מספר הדרך קו בניין רוחב הדרך

מספר חלקה

מספר חלקה לביטול

גבול גוש

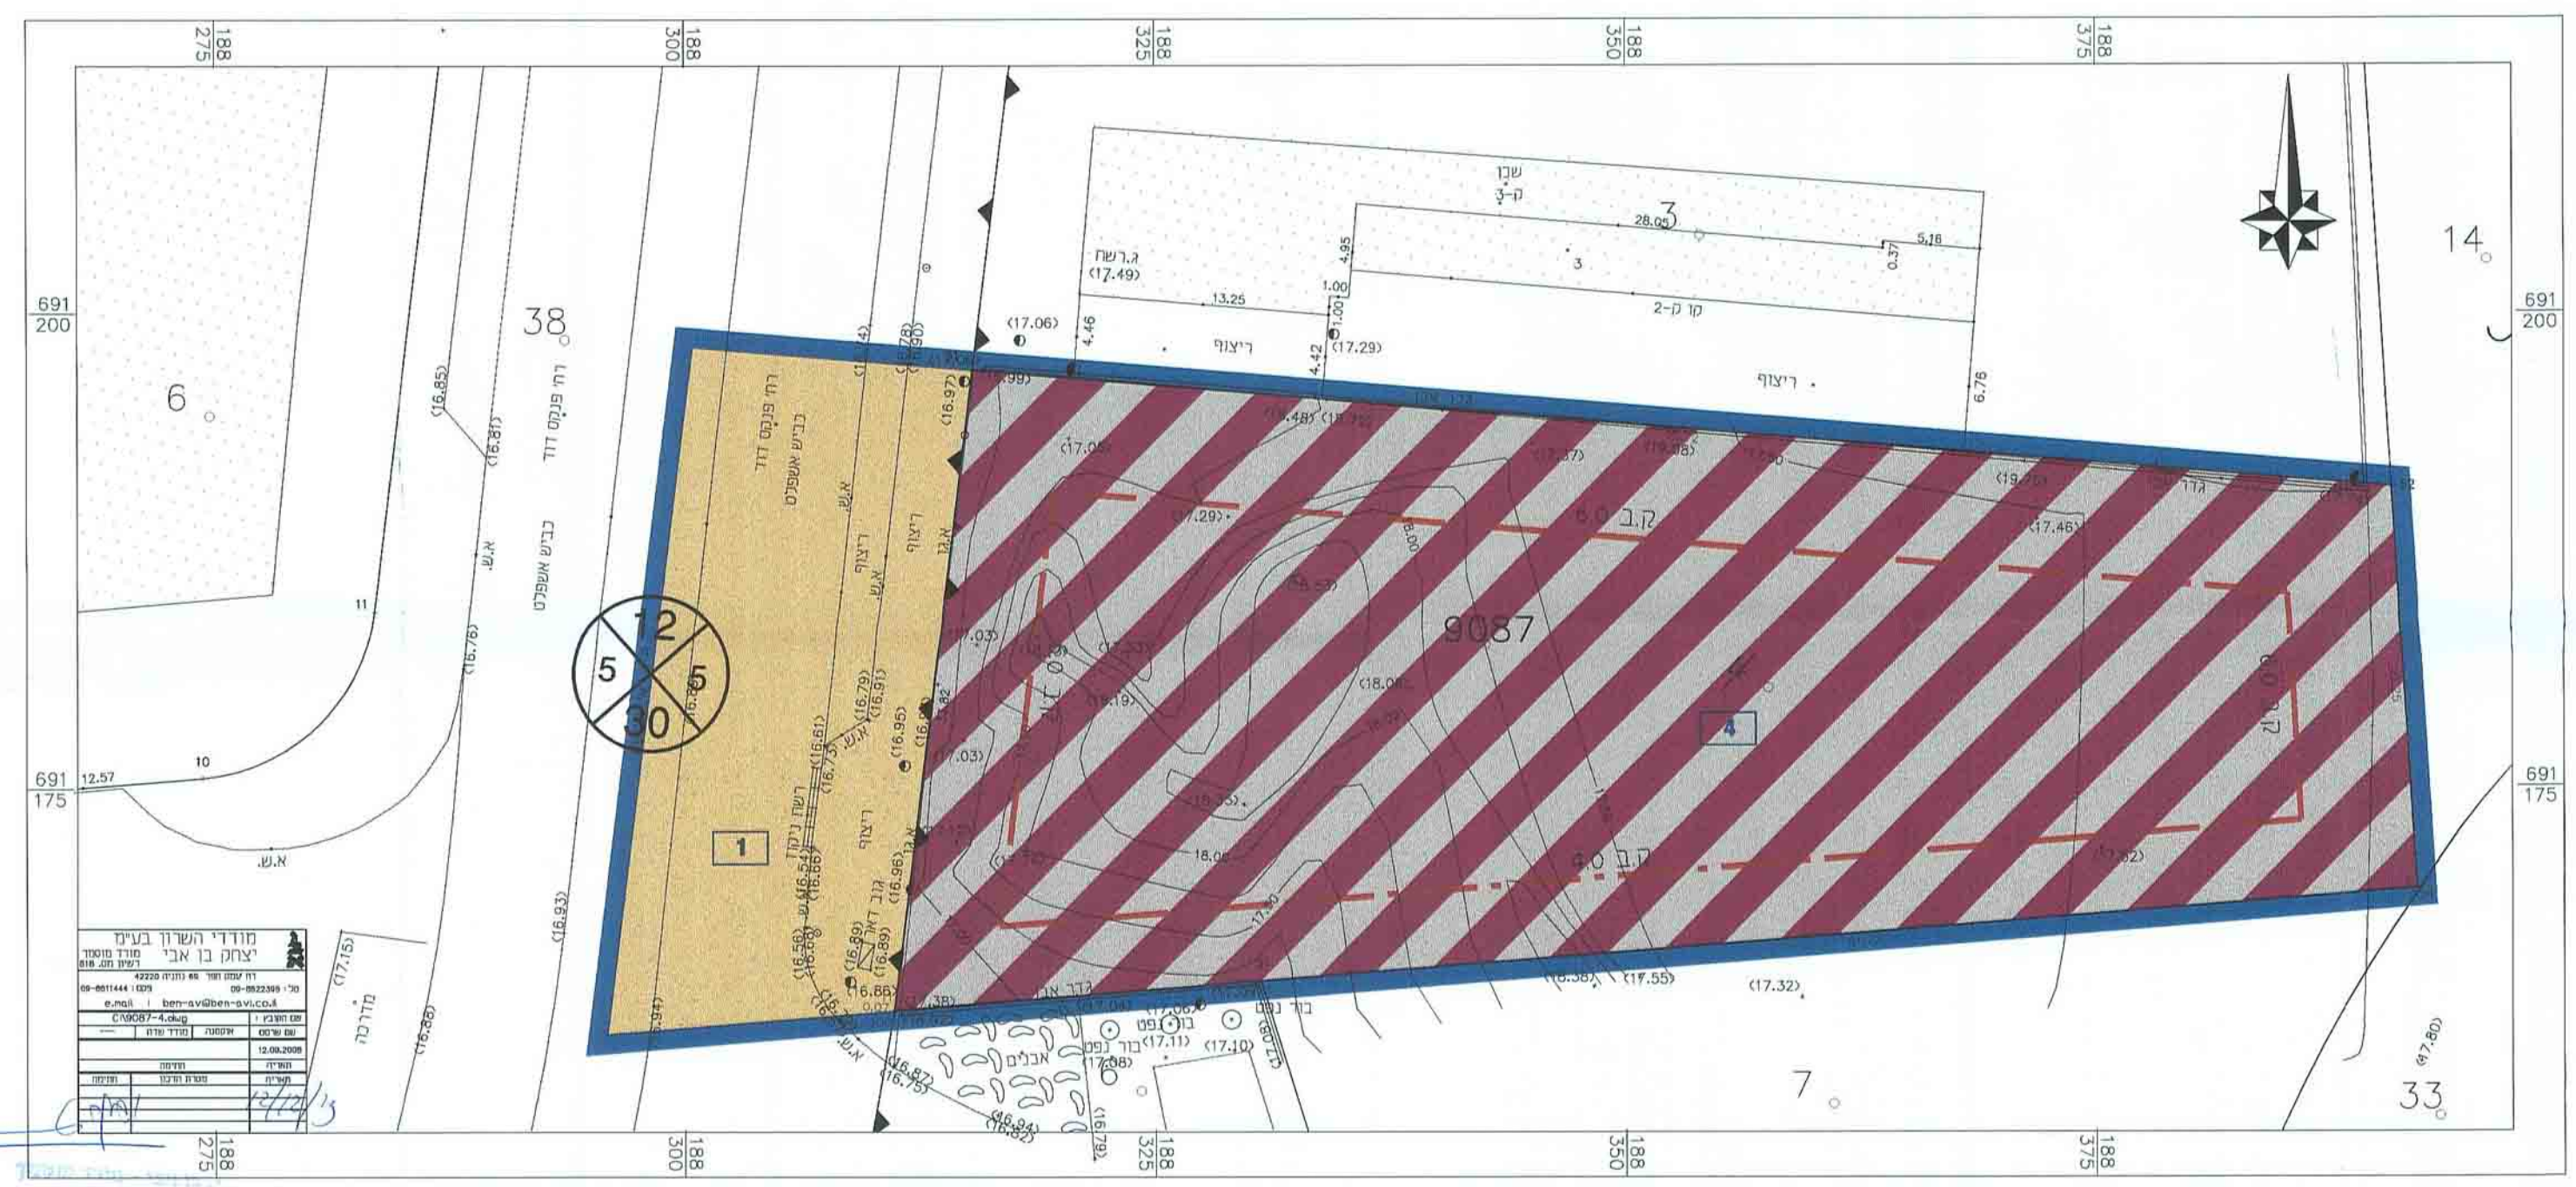

מצב מוצע

קנ"מ 1 : 250