

חוק התכנון והבנייה, התשכ"ה - 1965
תכנית מפורטת

מס' 414-0121624

מסד הפנים
 מחזור מרכז

19.02.2014

נתקבל
 תיק מס'

שם התכנית
רח'מק\1999\ב\3\1
רח' כרמל 46, רחובות

תשריט מצב מאושר גליון 1 מתוך 1

מחוז	מרכז
מרחב תכנון מקומי	רחובות
רשות מקומית	רחובות
ישוב	רחובות
תאריך	27/06/2013


שם הנספח	קנ"מ
מצב מאושר	1:250
תרשים סביבה	1:2,000
תרשים נוסף	1:20,000
תרשים נוסף	-
תמונה נוספת	-

שמות וזחתימות:	שם: ישראל מסילטי
עורך התוכנית	תאגיד: מסילטי אדריכלים ומתכנני ערים בע"מ


מקרא מצב מאושר

- גבול תוכנית
- מס' גוש
- גבול גוש
- גבול חלקה
- מס' חלקה
- גבול תא שטח ומספרו
- קו בנין


מגורים א'
 דרך מוצעת
 מספר הדרך
X קו בנין
 רוחב הדרך
7 מס' חלקה
113 גבול תא שטח ומספרו
 קו בנין

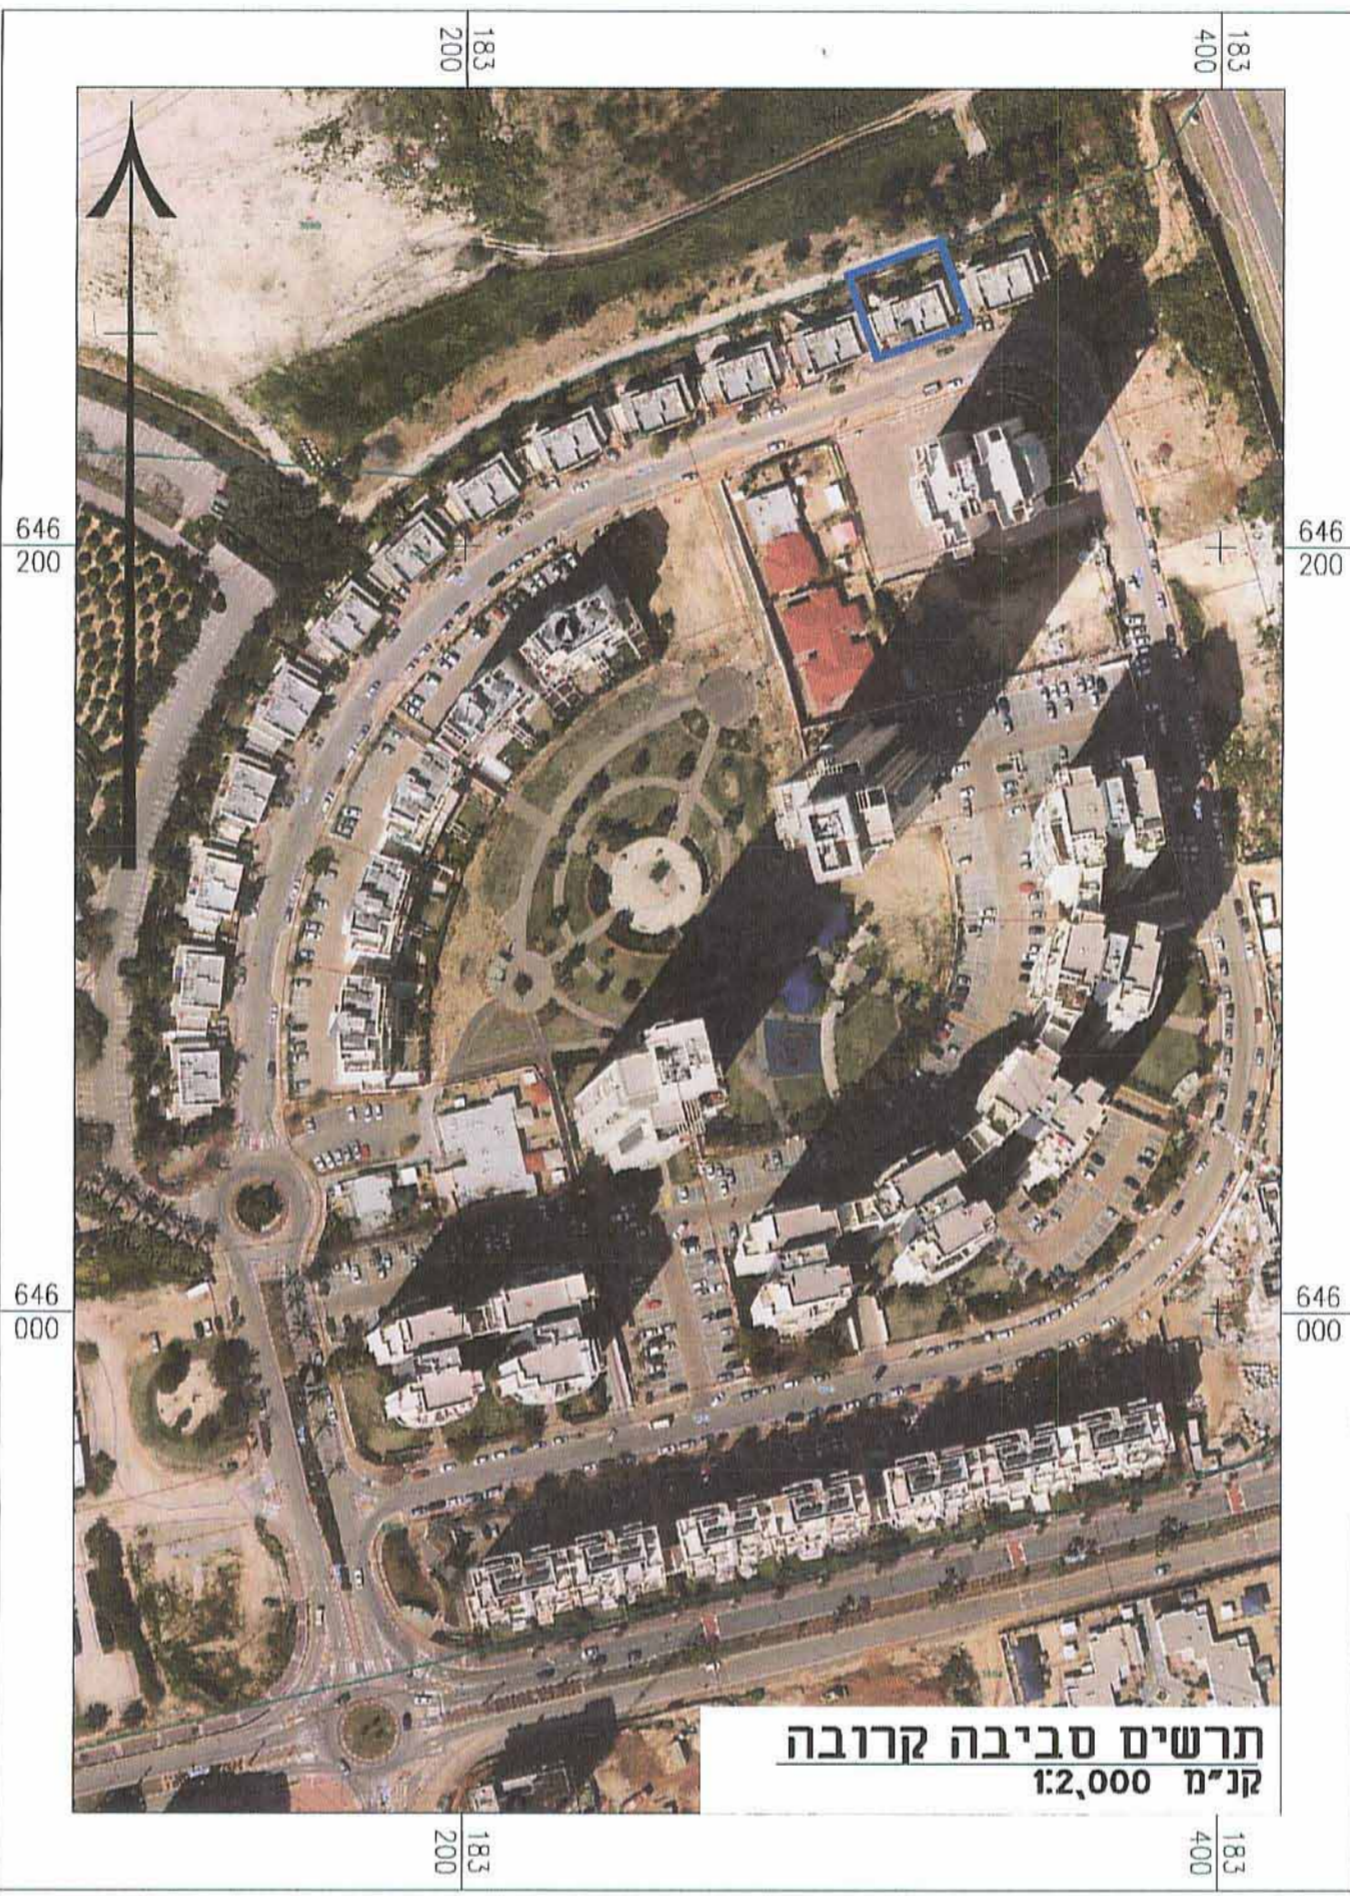

תרשים סביבה קרובה
 קנ"מ 1:2,000

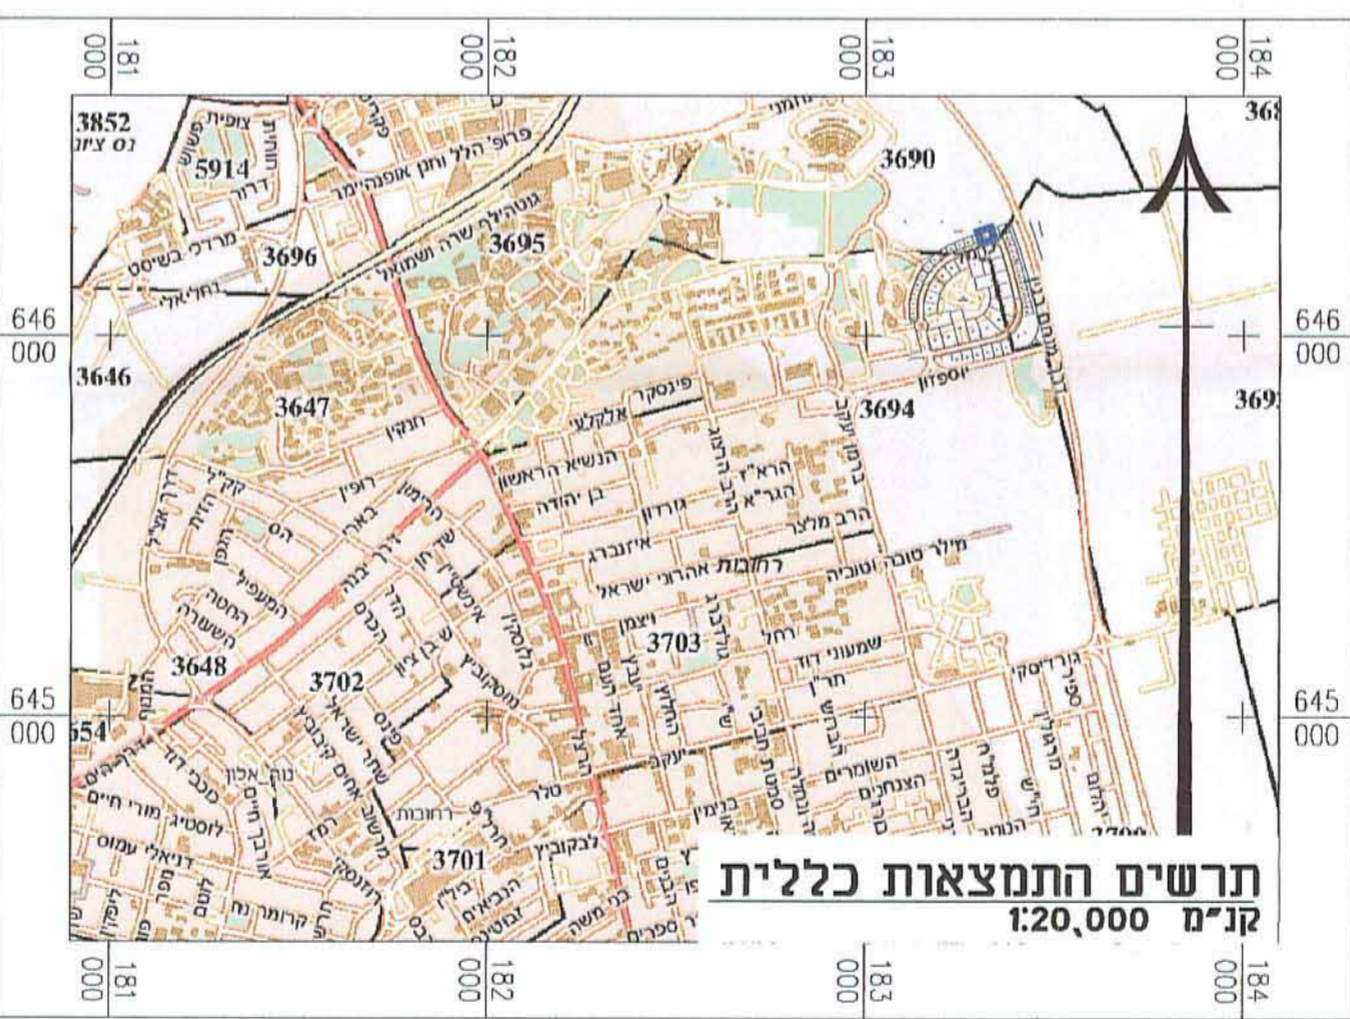

תרשים התמצאות כללית
 קנ"מ 1:20,000

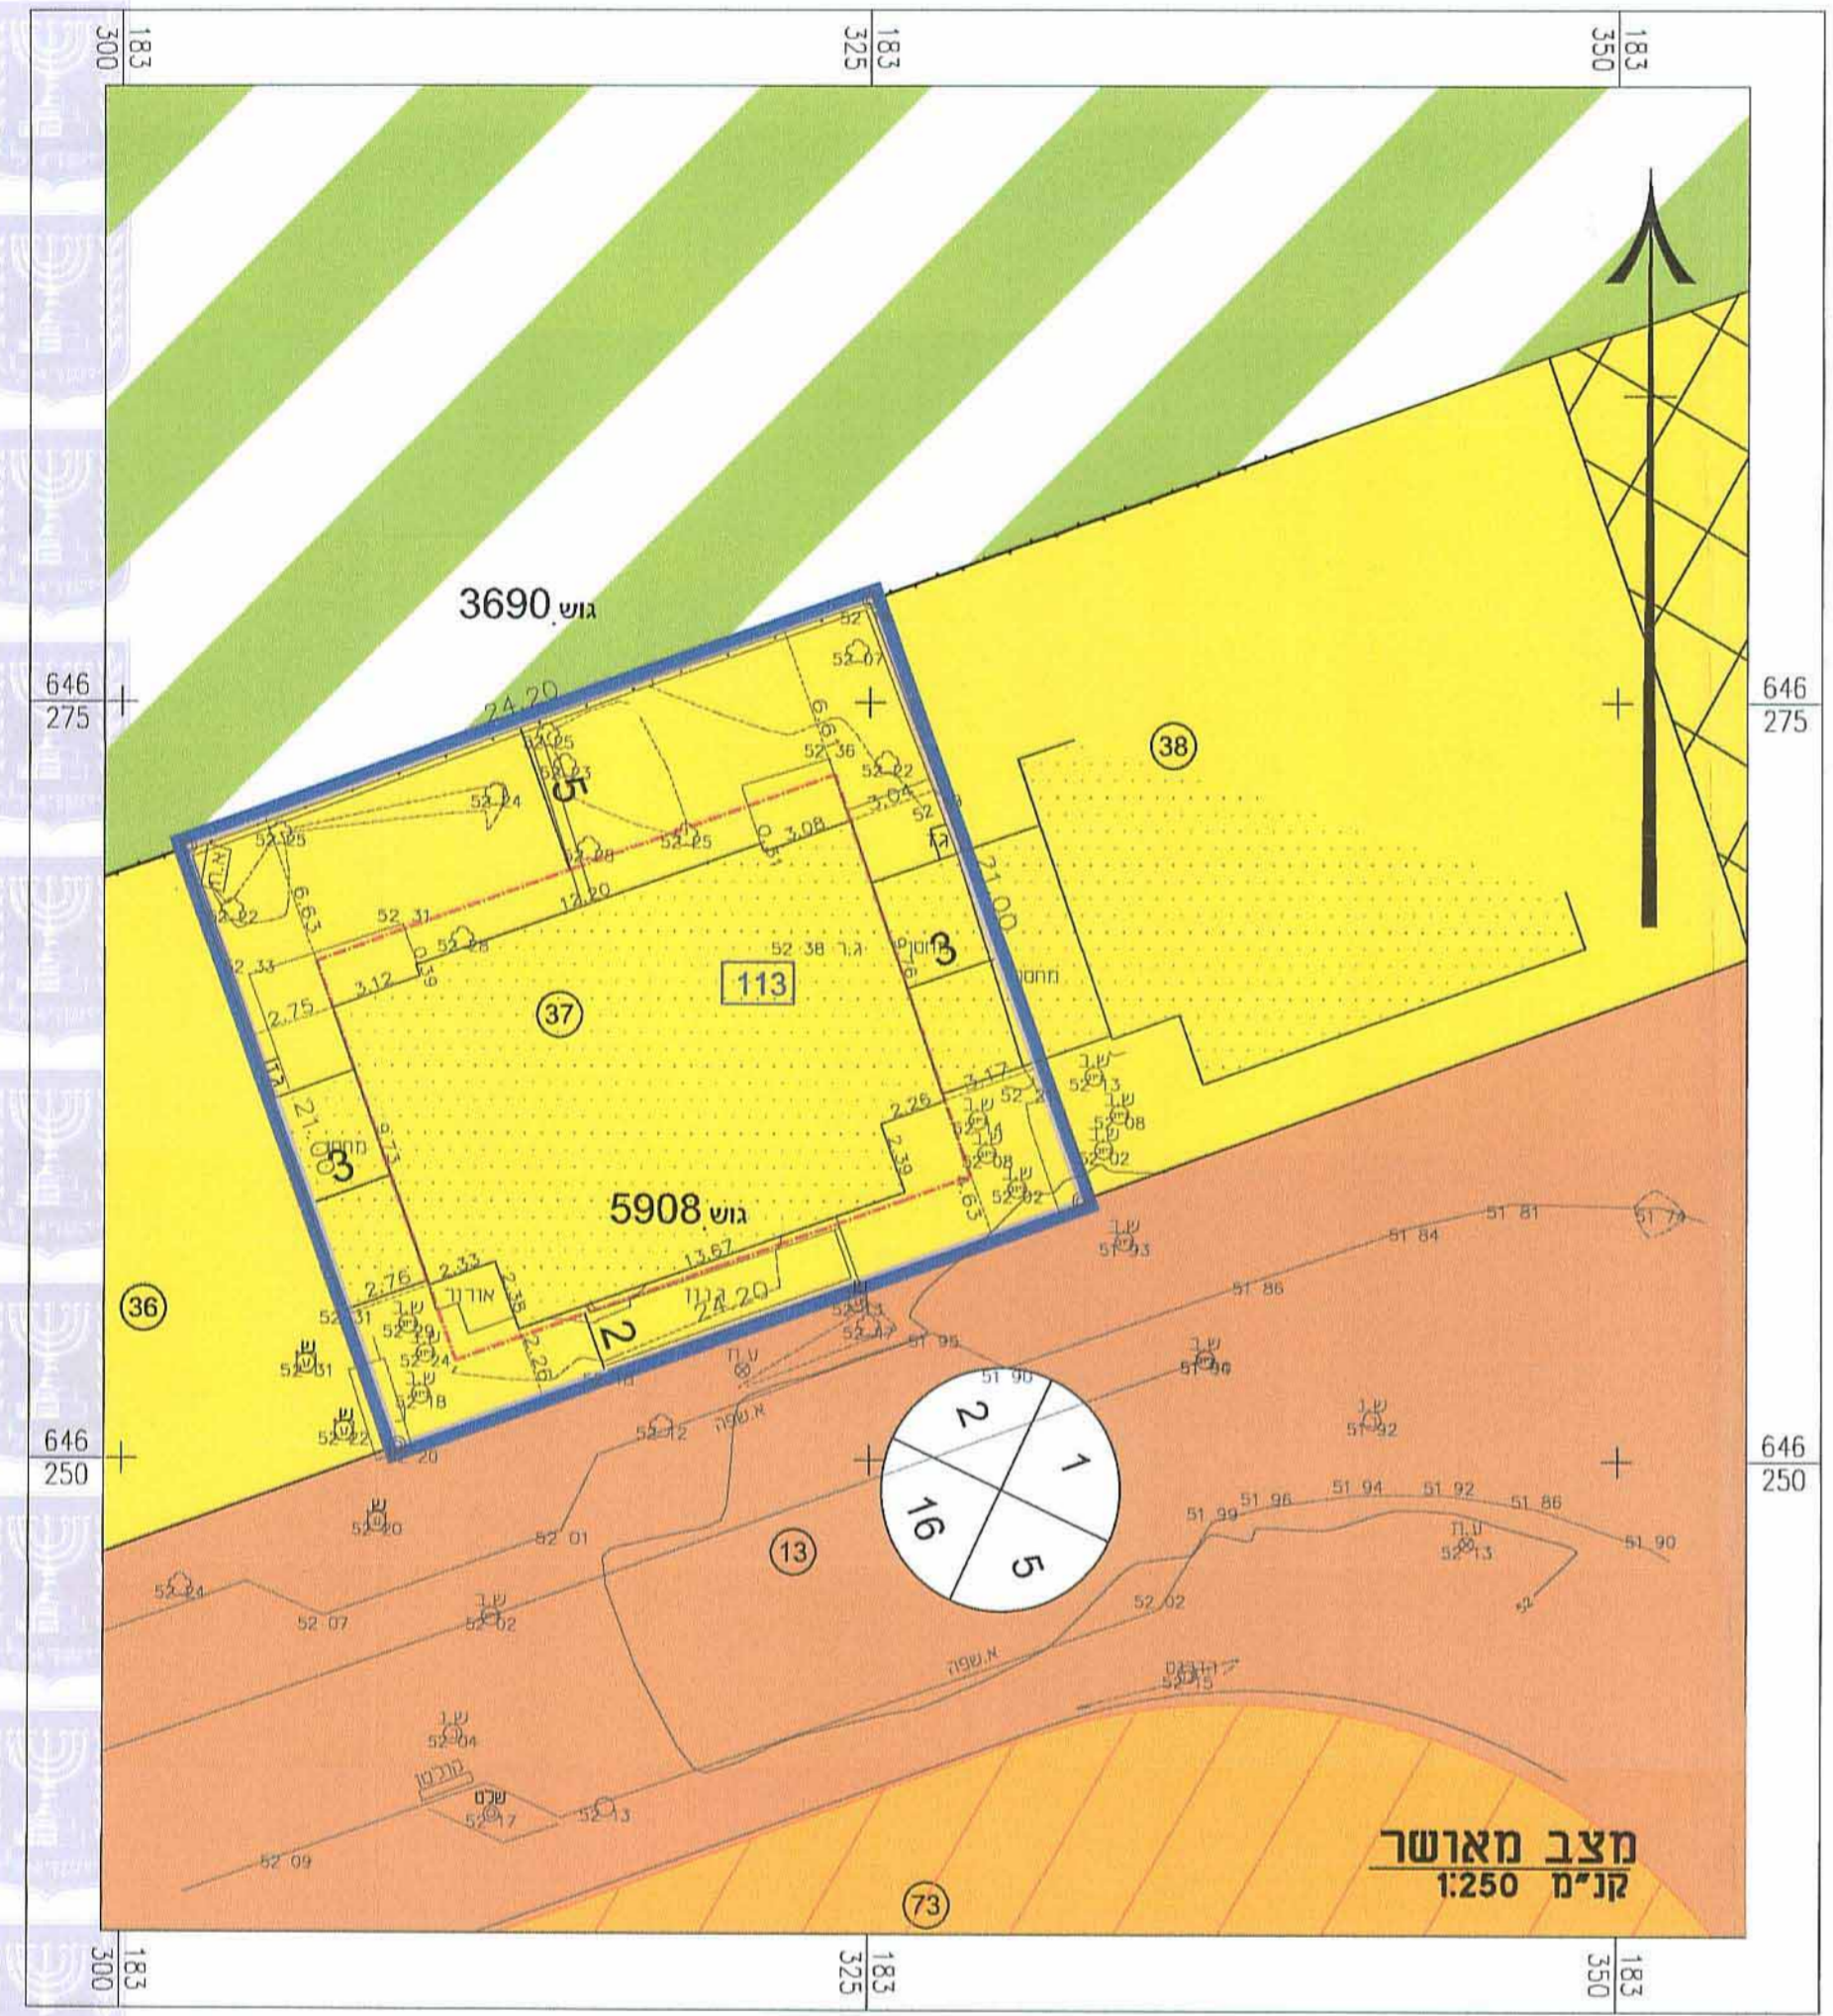

מצב מאושר
 קנ"מ 1:250

ועדה מקומית רחובות
 אישור תכנית מס' 414-0121624
 הועדה המקומית החליטה לאשר את התכנית
 בישיבה מס' 2.e.1100 ביום 02.02.14
 מהנדס הועדה יגיד הועדה