

רמלה  
תכנית מס' 3/57/42(19)  
תכנית שיכון ציבורי

הוכן על פי חוק רישום שיכונים ציבוריים (הוראת שעה) תשנ"ד 1964  
מחוז: המרכז  
נפה: רמלה  
שטח התכנית: 1.498 ד'  
קנה מידה: 1:250

גושים וחלקות  
גוש: 5847  
חלקות: 15.14 (בשלמות)

מקרא  
גבול התכנית  
אזור מגורים  
ספור מגרם

חתימות

חתימת בעל הקרקע  
רשות מקרקעי ישראל

חתימת הרישום  
המרכז הארצי לפרוצדורות והסדר קרקעות  
רשות מקרקעי ישראל


חתימת המניין  
משרד הבינוי והשיכון

חתימת תרשים הסביבה



לוח שמחים ואזורים			
שם האיזור	מס' המגרם	שטח ב-ד'	שטח ב-%
מגורים	1-2	1.498	100.0%
סול"כ		1.498	100.0%

הערה: בשטח התכנית חלה תכנית: לה/159  
בשטח התכנית 4 יח"ד צמודות קרקע

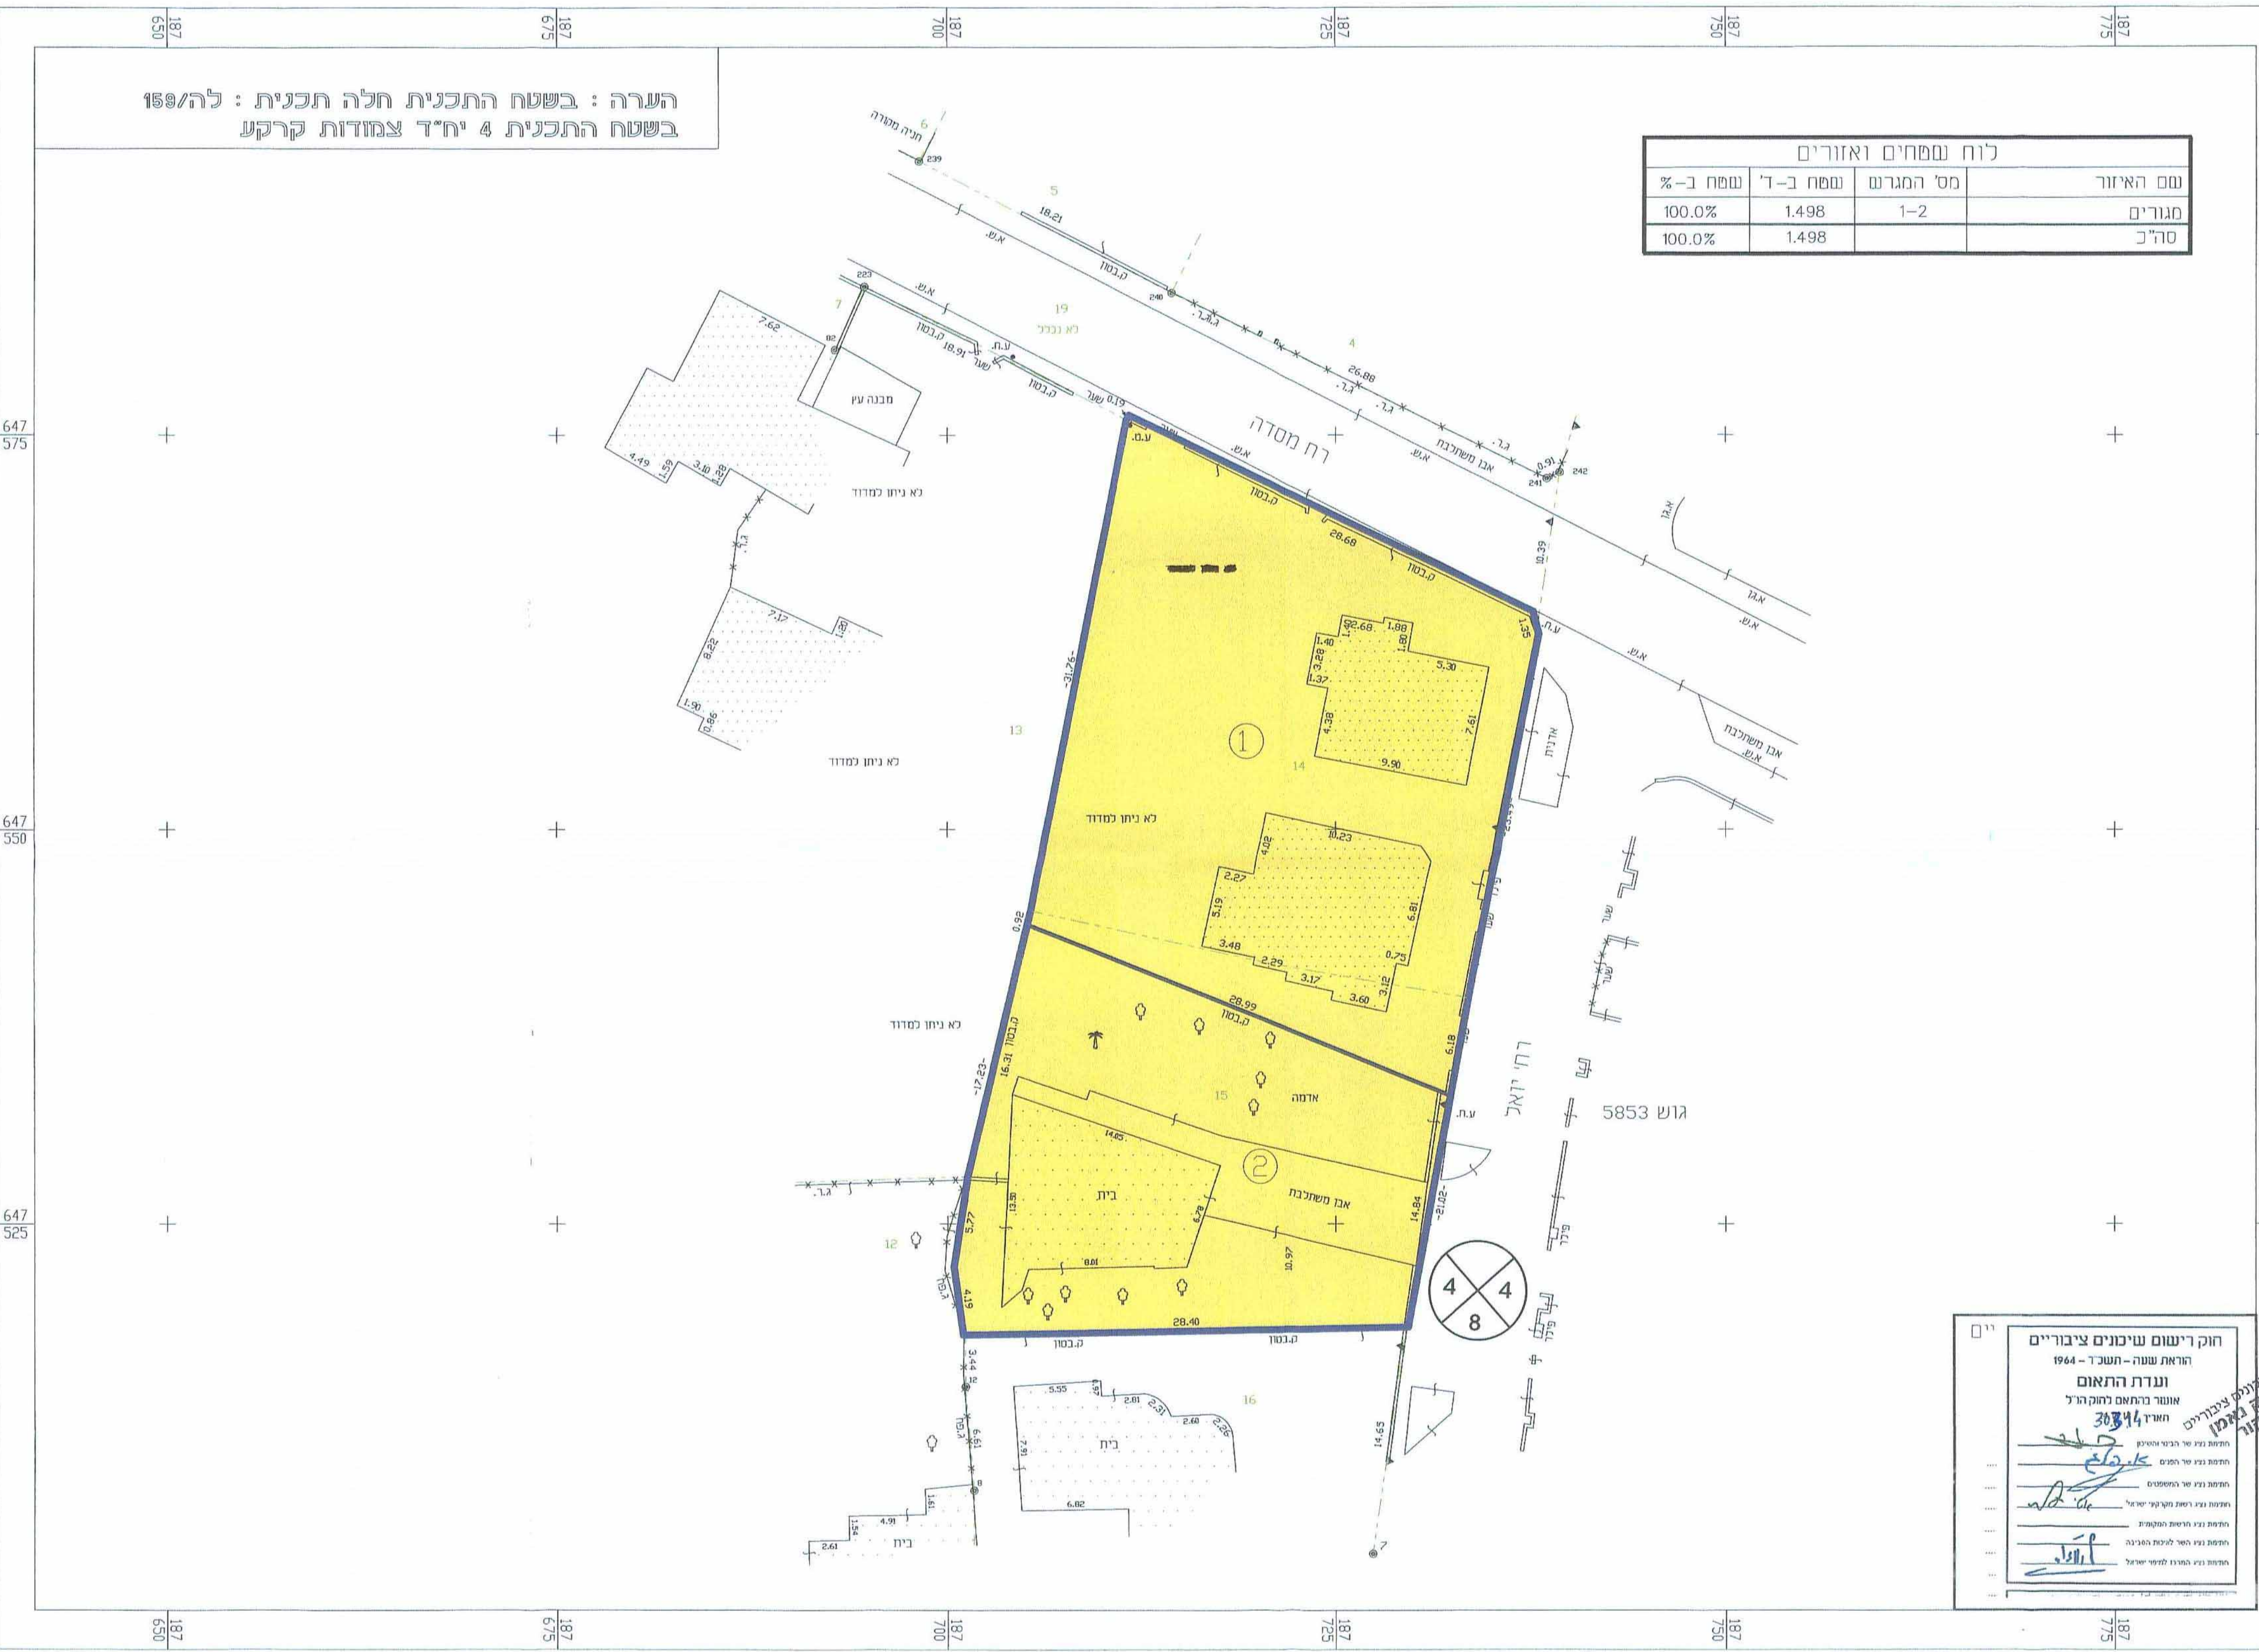

חוק רישום שיכונים ציבוריים  
הוראת שעה - תשנ"ד - 1964  
ועדת התאום  
אוסף החתום לחוק הרי"ל  
חוזר 30344  
תחתי נצי שר הבינוי והשיכון  
תחתי נצי שר הפנים  
תחתי נצי שר המשפטים  
תחתי נצי רשות הקרקעי ישראל  
תחתי נצי הרשות המקומית  
תחתי נצי הארץ לתיכנת השיכון  
תחתי נצי ההגנה למיני ישראל