

# תכנית מסי הר\ 156\2\ג'י

תכנית מתאר מקומית הכוללת הוראות של תכנית מפורטת

## תשריט

מחוז מרכז  
07-00-2015  
תק"מ מס' 23/15  
תקבל

איחוד וחלוקה	סמכות ראשית	אופי התכנית
---	ועדה מחוזית	---

מחוז: מרכז  
 מרחב תכנון מקומי: הוד השרון  
 ישוב: הוד השרון  
 שטח התכנית: 5.000 דונם  
 קנה מידה: 1:500

גושים וחלקות בתכנית:


גוש	סוג הגוש	חלקות בשלמותן	חלקי חלקות
6454	---	286	440

חותמות מוסד התכנון:

מנהל מיטל התכנון - פלח מרכז  
 חוק התכנון והתשתיות (ת"ת) 1965  
 אישור תכנית מס' 23/15  
 חטיבת התשתיות לתכנון ולבנייה  
 ביום 11.11.15  
 תכנית לא לשאר אף תכנית  
 תכנית לא קבעה טענה אוסרת  
 מנהל מיטל התכנון


שלב: מתן חוקף מהדורה: 5 תאריך: 07.05.15

# מצב מאושר 1:500

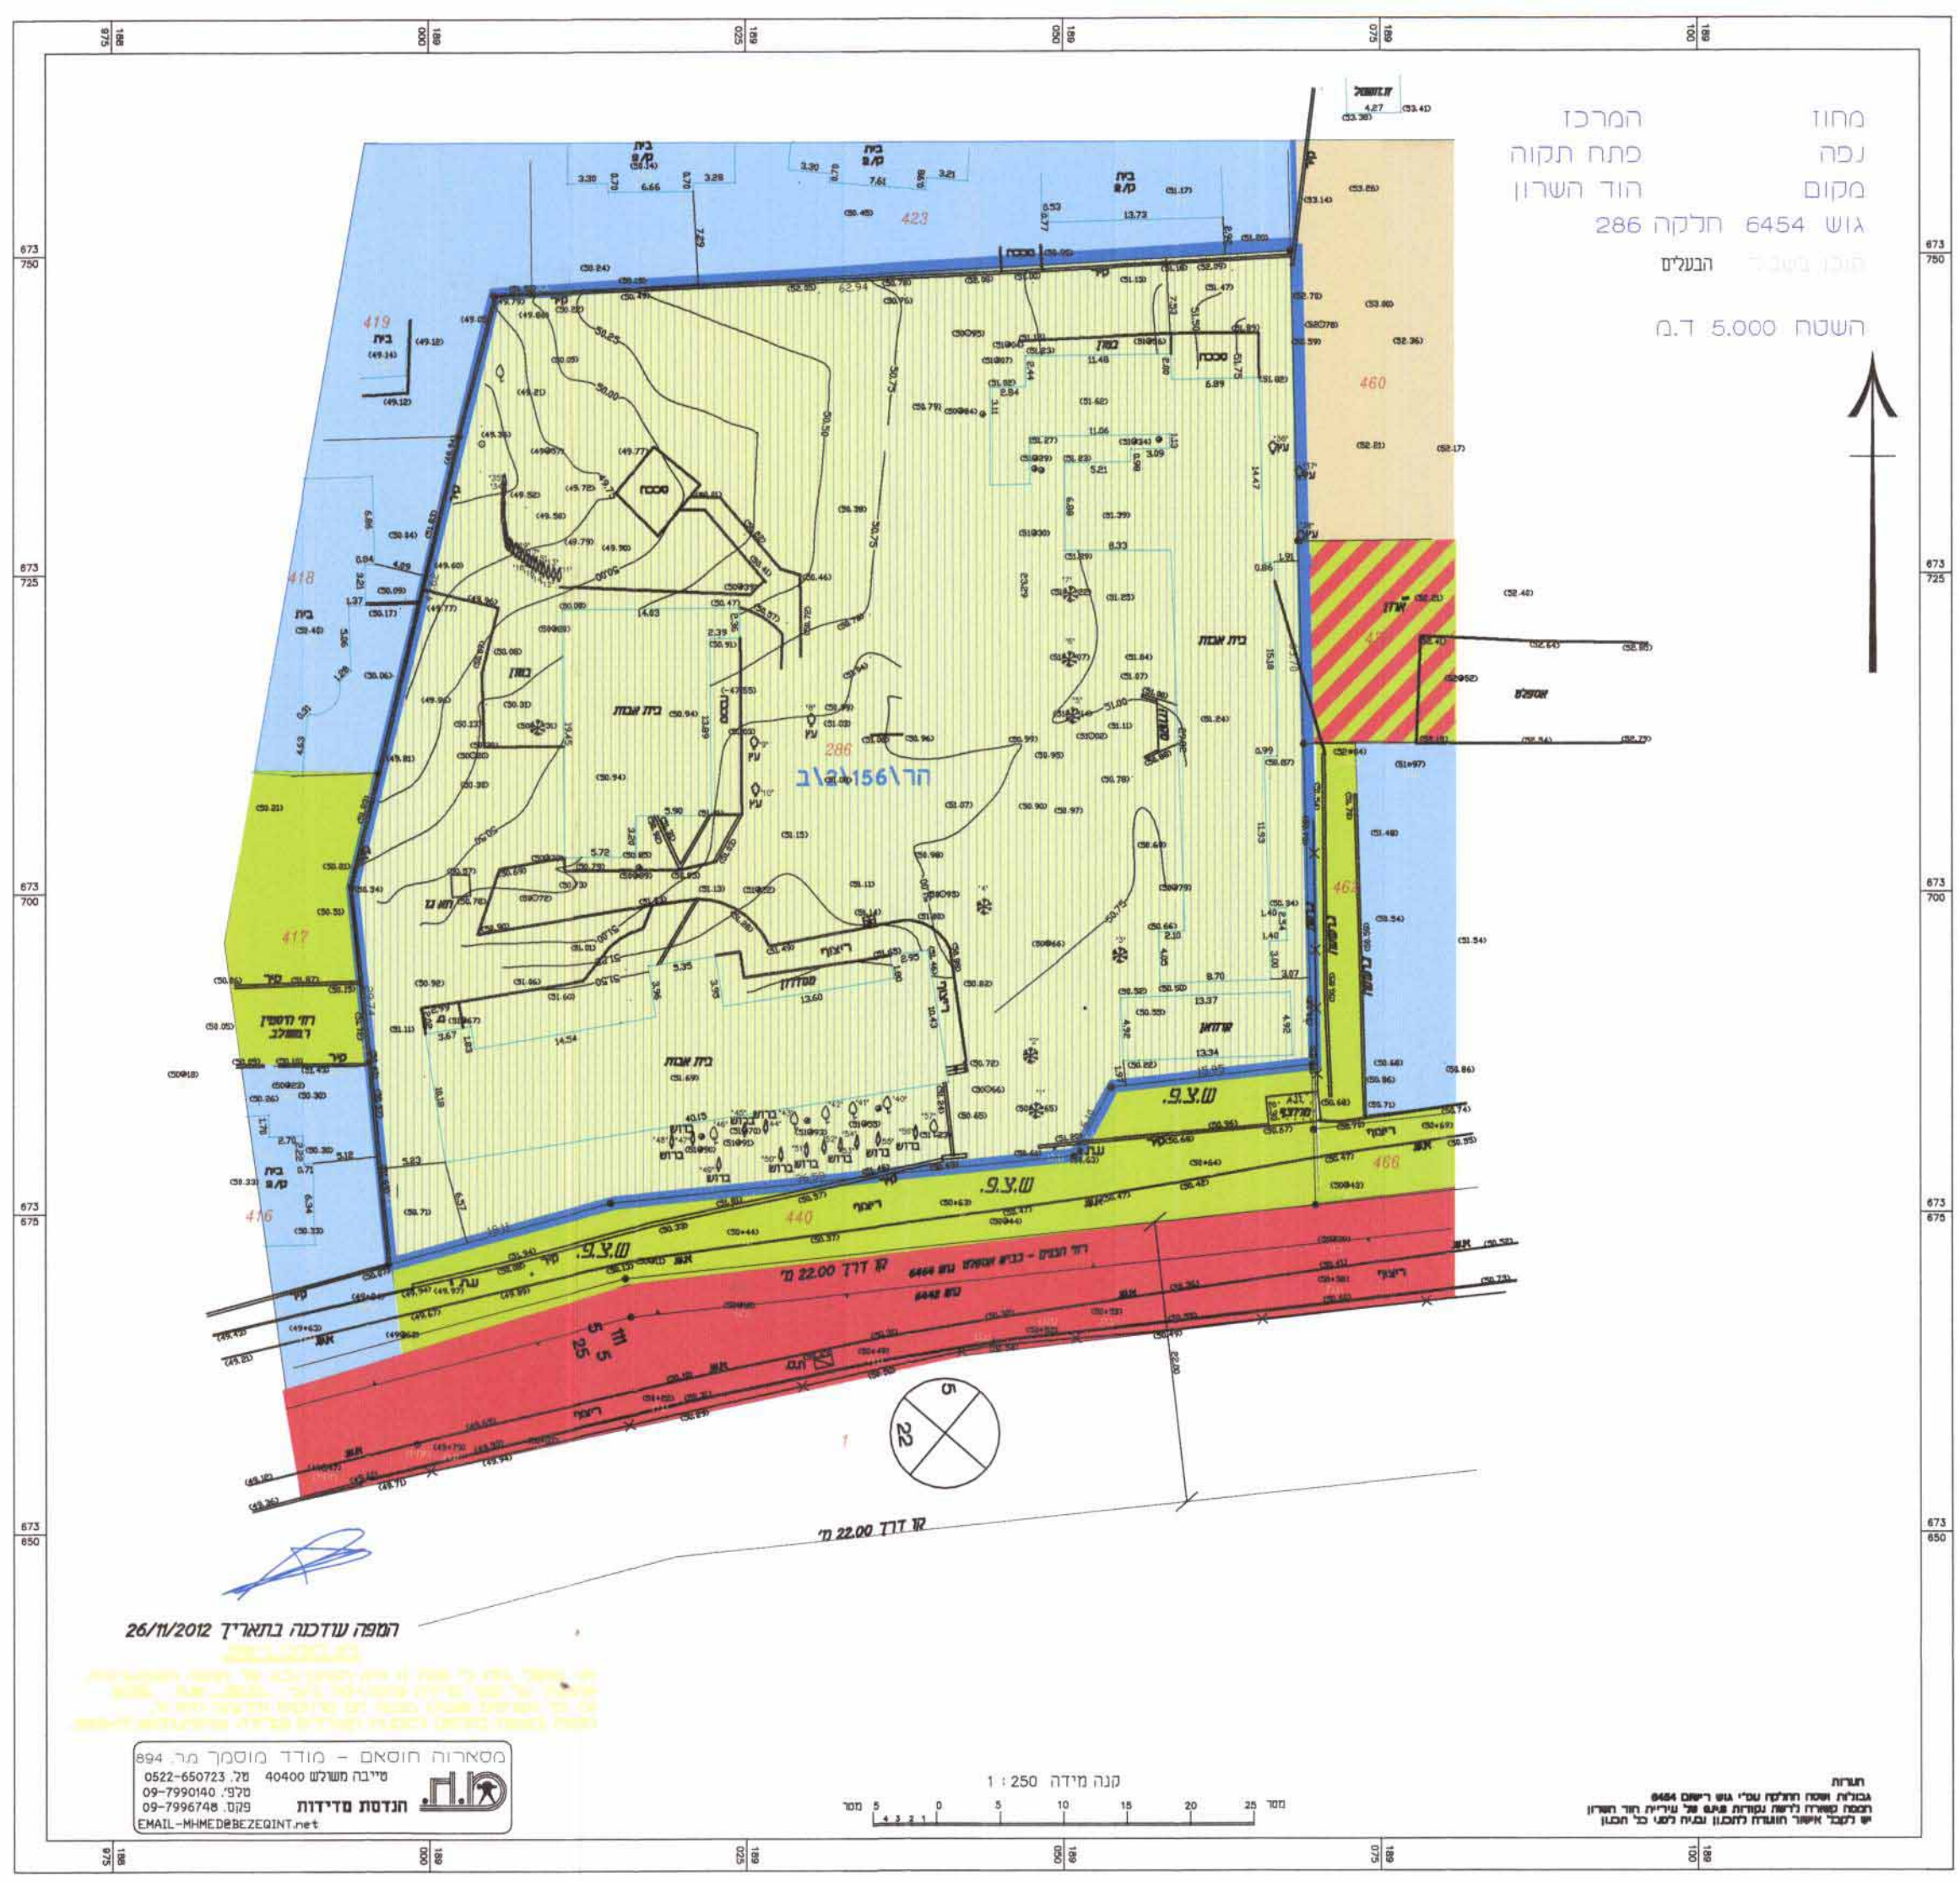


## מקרא מצב מאושר

- גבול תכנית מאושרת ומספרה 156\2\ג'י
  - גבול התכנית
  - מגורים-דיור מוגן
  - מגורים ב'
  - שציפ
  - שפיפ
  - בניני ציבור
  - דרך משולבת
  - דרך קיימת מאושרת
  - אזור חקלאי למחצה
  - מגורים ב' במ/300
  - מגורים א'
  - מגורים אז'
  - דרך מאושרת לפני פרצלציה
- מס' הדרך: 11  
 קו בנין: 18  
 חווב הדרך: 22

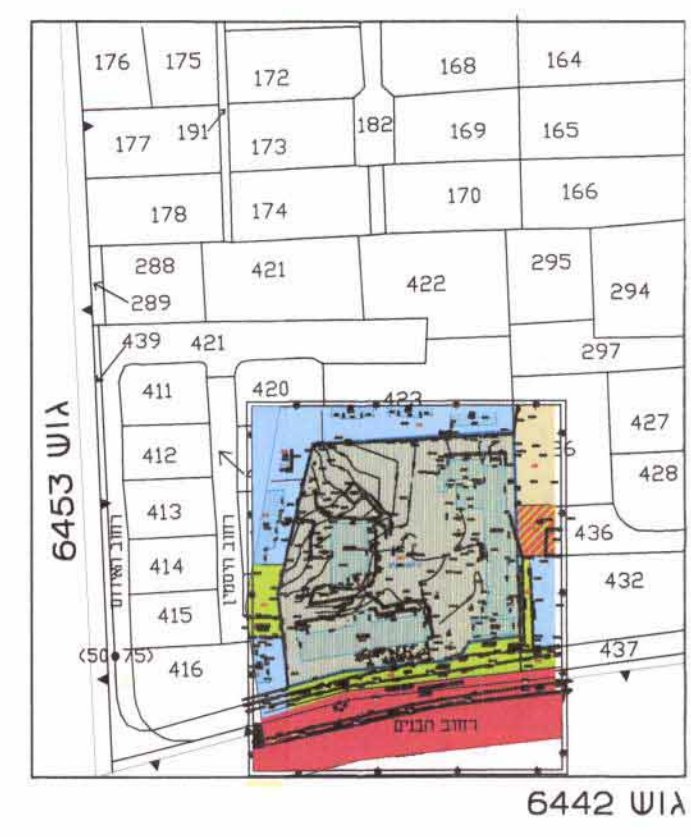

תרשים סביבה 1:1250 מצב מאושר

# מצב מוצע 1:500

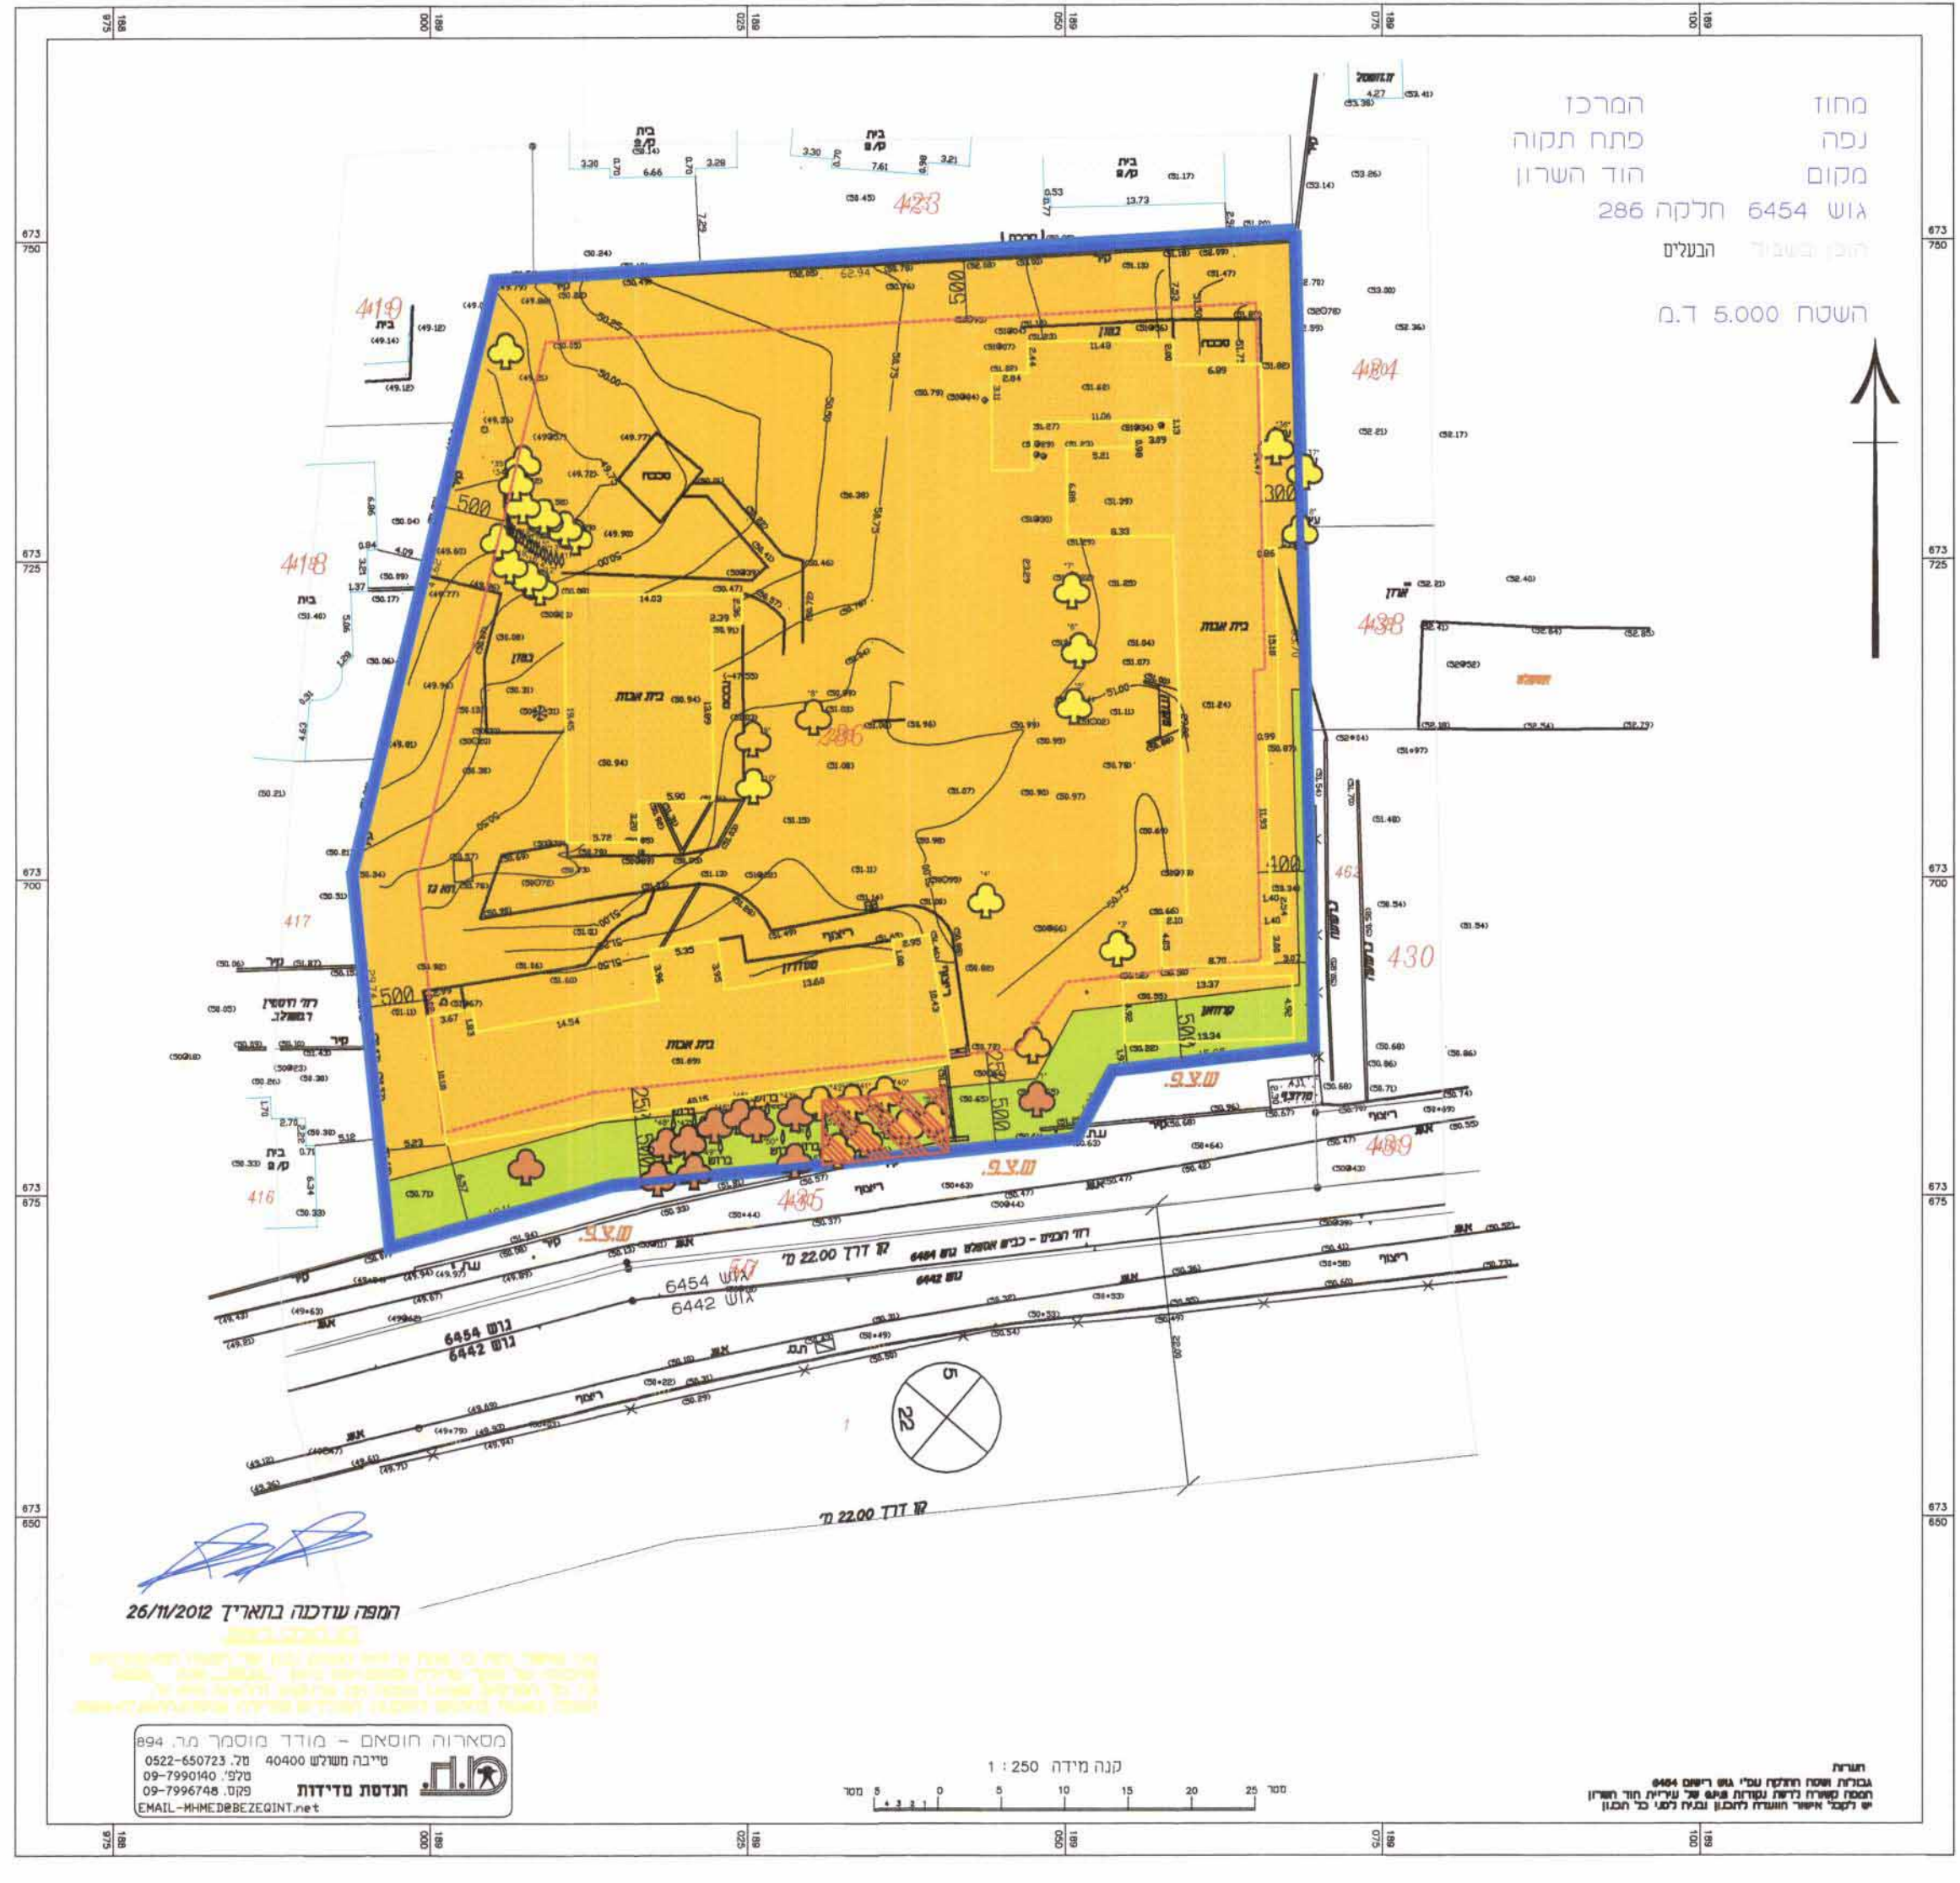

## מקרא מצב מוצע

- גבול התכנית
  - מגורים ב'
  - להריסה
  - קו בנין
  - שציפ
  - זכות מעבר לרכב
- מס' הדרך: 11  
 קו בנין: 18  
 חווב הדרך: 22
- ש/עצים לעקרה
  - ש/עצים להעתקה
  - ש/עצים לשמור

שמות וזיהומות:

מגיש התכנית	בית חולים לחולים כרוניים הוד השרון בע"מ	מסלול: 02-6798815	מסלול: 054-2331099
יזם התוכנית	בית חולים לחולים כרוניים הוד השרון בע"מ	מסלול: 02-6798815	מסלול: 054-2331099
בעל עניין בקרקע	בית חולים לחולים כרוניים הוד השרון בע"מ	מסלול: 02-6798815	מסלול: 054-2331099
עורך התכנית	אדריכל אריאל וינר	מסלול: 09-9545184	מסלול: 09-9545182
מודד	מסארוואה חוסאם מ.ר. 894	מסלול: 09-7990140	מסלול: 09-7996748

רמי שגור בואח כ י מידת הפפה הפופורית (אבות המורה רמק לחכנית ז. עברה על ידי בום כנתקפה דיק דקר רותול וקומפס : מיידה גופית קו כחול ובהאם להוראת החוק ולחוקת המודים מלאה ברמח תצוי (כולל דקו היתום) מיידה גופית קו כחול (בכבוד) ברמח אנליטית (מיידה אנליטית מסארוואה חוסאם 894 מספר רישוי תחיתו 26.11.12 תאריך