


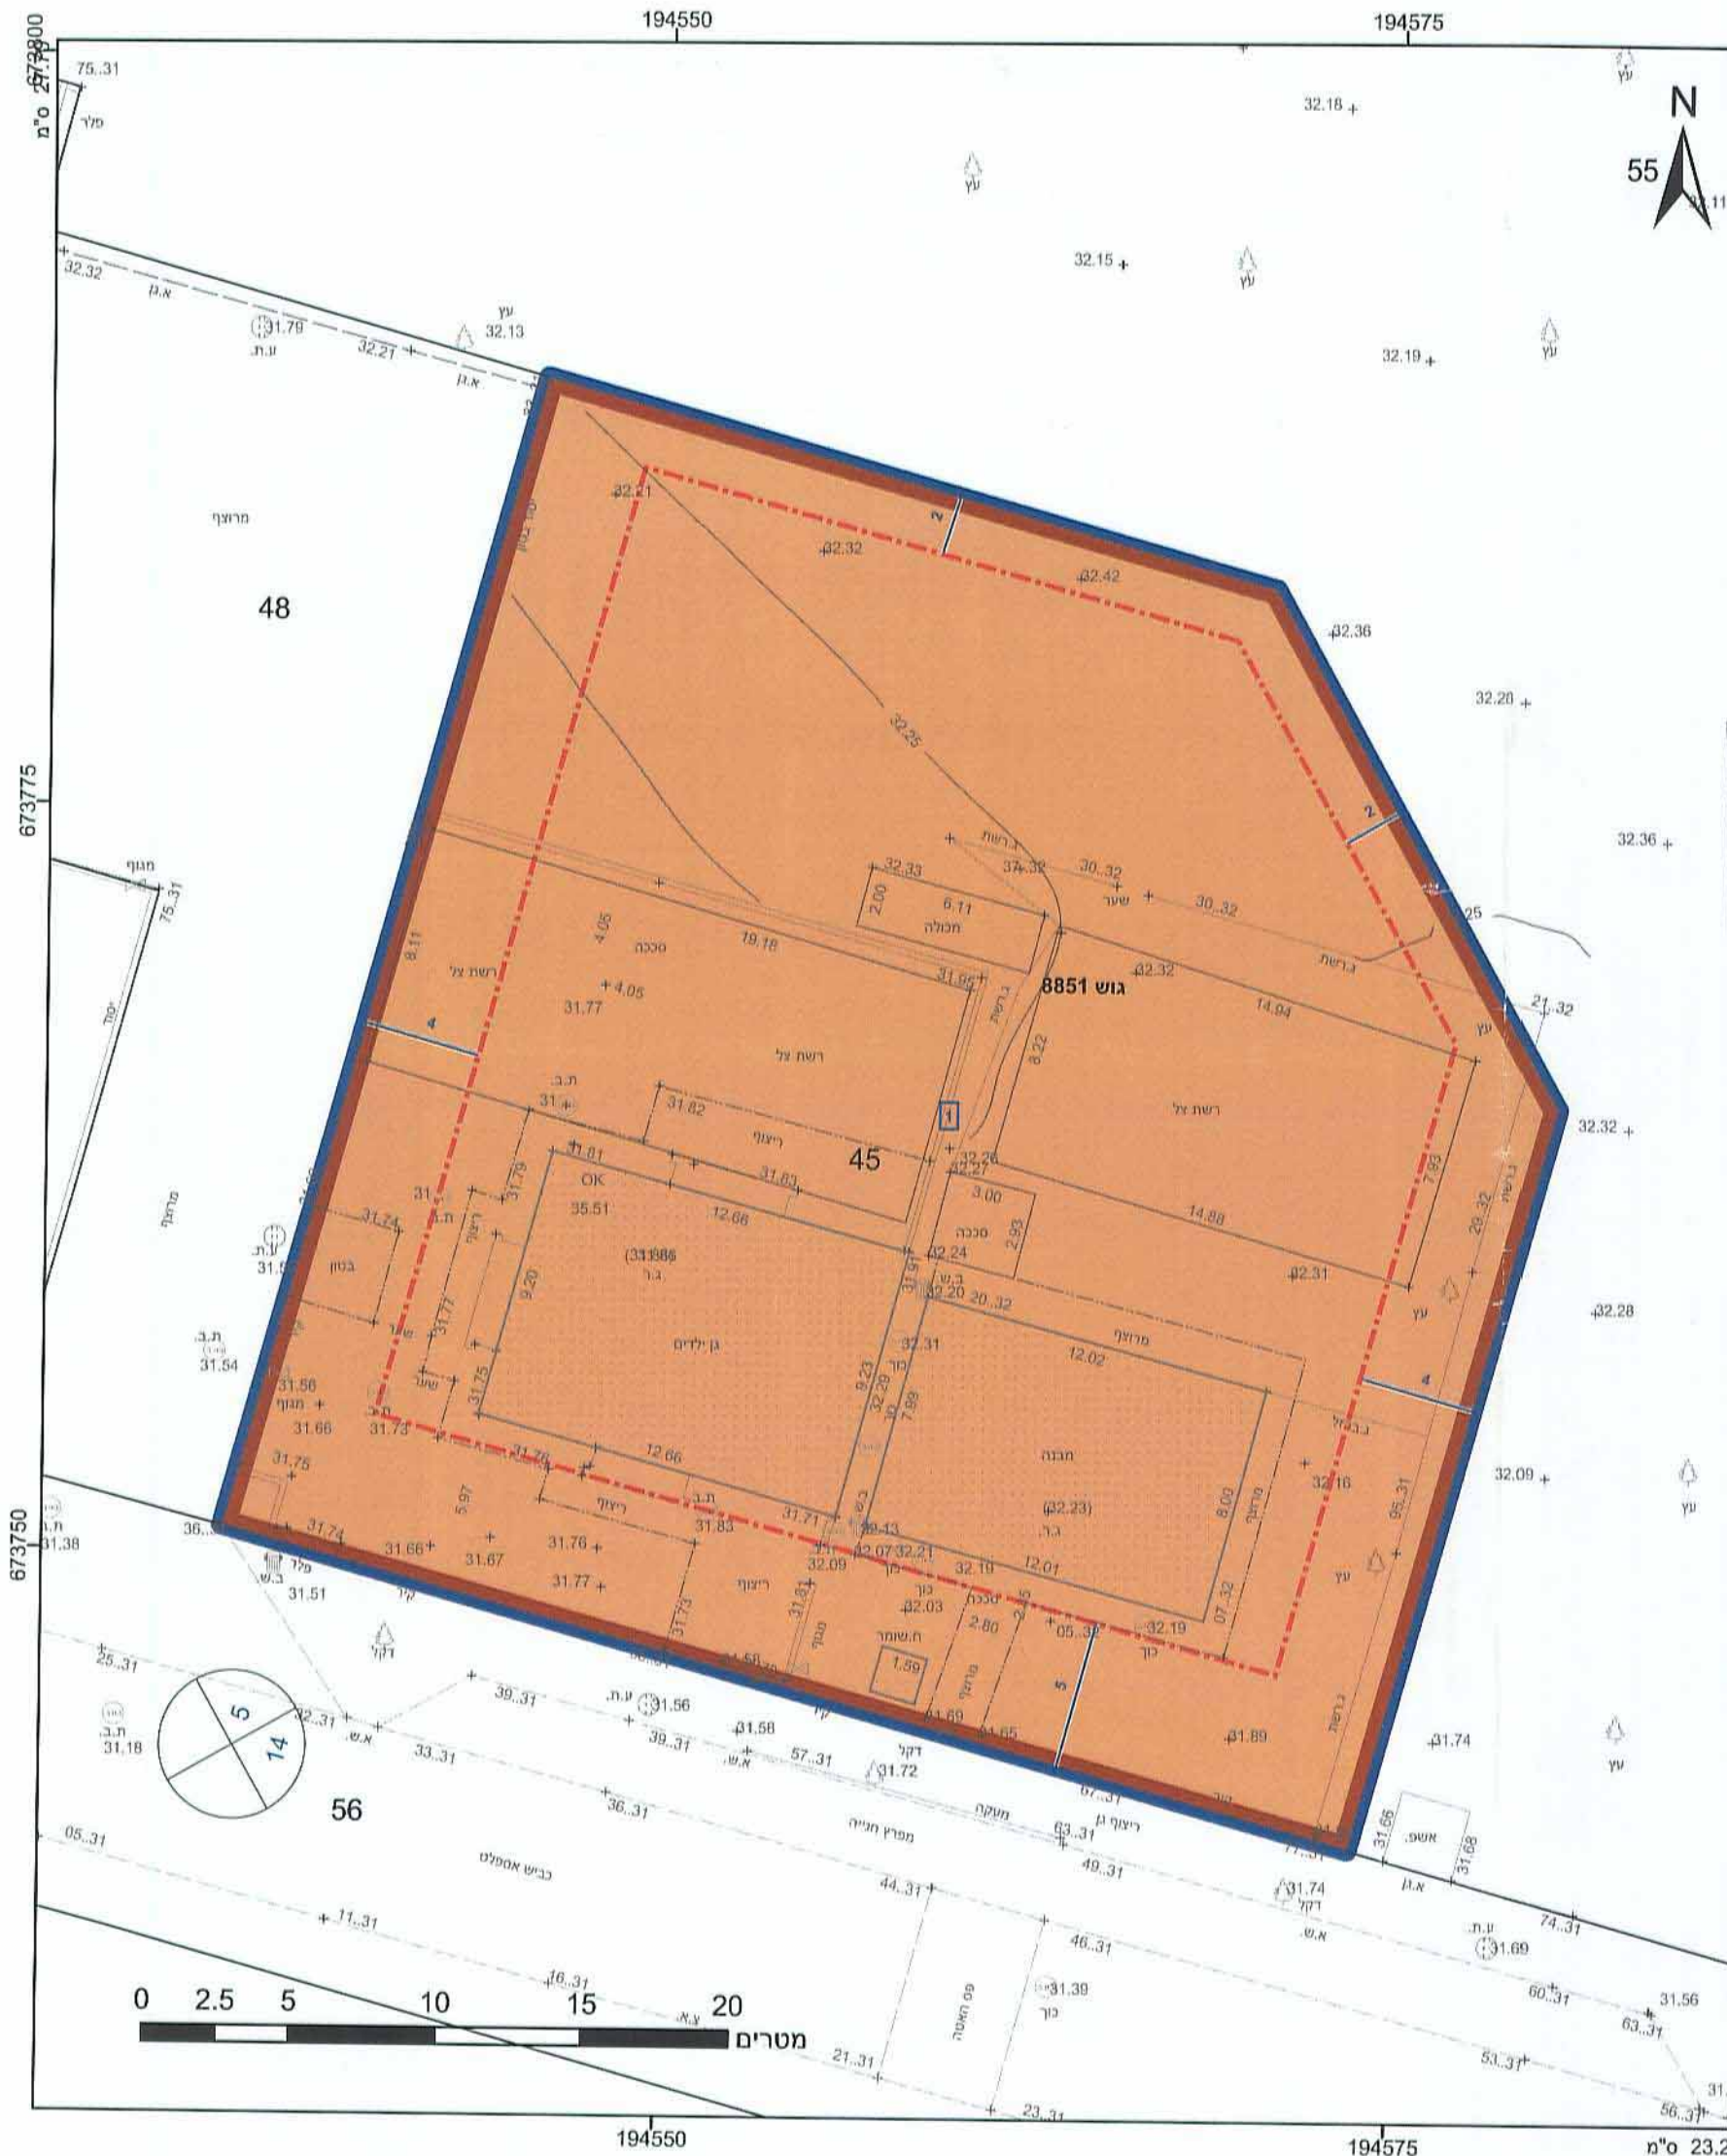

מקרא

נבול תכנית: 1234 גוש
מספר הדור: 5
מספר הקו: 3
מספר החלק: 2
מספר המגרש: 1

מבנים ומוסדות ציבור לחינוך
קו-בנין
מידות

הועדה המקומית לתכנון ובניה
דרום השרון
30.03.2014
נתקבל

מחוז מרכז
05.05.2014
נתקבל
תיק מס'

אישורים

חותמת הועדה המקומית
ועדה מקומית לתכנון ובניה דרום השרון
אישור תכנית מס' 417-0166934
הועדה המקומית החליטה לאשר את התכנית
בישיבה מס' 201403 ביום 13.2.14
מחוז מרכז

שם ותפקיד החותם

חותמת הועדה המחוזית

שם ותפקיד החותם

הרני מצהיר בזאת כי המפה הטופוגרפית/המצבית המהווה רקע לתכנית זו, נערכה על ידי ביום 15.07.2013 והיא הוכנה לפי הוראות נהל מב"ת ובהתאם להוראות החוק ותקנות המודדים שבתוקף. דיוק הקו הכחול והקדסטר: קו כחול (בלבד) ברמה אנליטית

חוסאם מסארה
שם המודד
מספר רישון
1.4.17
תאריך

מ.ח. הנדסת מדידות
(חשואה חשואה) בל"מ
ח.פ. 514763306

4022598-4

חוק התכנון והבניה, התשכ"ה - 1965
תכנית מפורטת

מס' 417-0166934
שינוי קו בנין אחורי
למגרש ציבורי, שדה חמד -
שד/מק/29/130

תשריט מצב מוצע גיליון 1 מתוך 1

מחוז	מרכז
מרחב תכנון מקומי	דרום השרון
רשות מקומית	דרום השרון
ישוב	שדה חמד
תכנית בסמכות	מקומית
איחוד וחלוקה	ללא איחוד וחלוקה
היתרים או הרשאות	9 מונה תדפיס התשריט
מועד הפקדה	02/12/2013
מהדורה	2
שלב	הגשה
שטח התכנית	1.5 דונם
	קנה מידה 1:250

שמות וחתימות*

מגיש תכנית	רשות מקומית	חתימה:
תאגיד מועצה אזורית דרום השרון <td>רשות מקומית <td>חתימה:</td> </td>	רשות מקומית <td>חתימה:</td>	חתימה:
ראובן זשינסקי <td>ראובן זשינסקי <td>חתימה:</td> </td>	ראובן זשינסקי <td>חתימה:</td>	חתימה:
תאגיד מועצה אזורית דרום השרון <td>רשות מקומית <td>חתימה:</td> </td>	רשות מקומית <td>חתימה:</td>	חתימה:

בעלי ענין בקרקע*

בבעלות רשות מקומית	תאגיד מועצה אזורית דרום השרון	חתימה:
--------------------	-------------------------------	--------

טבלת גושים וחלקות*

מספר גוש	חלק/כל הגוש	מספרי חלקות בשלמותן	מספרי חלקות בחלקיות
8851	45 חלק		

לפירוט נוסף יש לפנות להוראות התכנית

תרשים התמצאות 1:1250

שנת צילום אוויר: 2012, מקו רוחב 540760 ודרומה - 2008.
גרסה מערכת 02.2012