

תכנית מס' 453-0113498

תוספת זכויות ליחיד ברחוב
השיבולת 4ה' בני עייש
תכנית מפורטת

תשריט מצב מאושר

משרד המבחן
מחוז מרכז
27.11.2014
נדקבל
תיק מס':

אחיד וחלקה	סמכות ראשית	אופי התכנית
ללא אחיד וחלקה	ועדה מחוזית	תכנית שנותן מכתב לחוצאי היתרים

מחוז: מרחב תכנון מקומי:
מרכז: רשות מקומית:
זמורה: שטח התכנית:
מועצה מקומית בני עייש: 0.348 דונם
1 : 500 קנה מידה:

גושים וחלקות בתכנית:


גוש	סוג תושב	חלקות בשלמותן	חלקי חלקות
3058	מוסדר	—	6

חתימת מודד:
חוק התכנון והבניה והשיכון - 1965
פ"י"ד ר-145 - מחוז המרכז
הועדה המחוזית לתכנון ובניה
לשם: 24.8.14
453-0113498

חוק התכנון והבניה והשיכון - 1965
פ"י"ד ר-145 - מחוז המרכז
הועדה המחוזית לתכנון ובניה
לשם: 24.8.14
453-0113498
18/12/14
11.01.2015
10/1/15

שלב: מילוי נתנים למתן תוקף
מחזור: ראשונה
תאריך: 28.09.2014

שמות וחתימות:

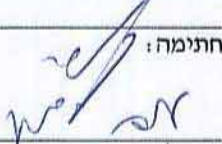
מגישו התכנית	שם:	יעקב וענת ידעי	חתימה:	
	כתובת:	השבולת 4 ה' בני עייש 60860	דוא"ל:	
	טלפון:	08-8691839	מס':	
הזימים בפועל	שם:	יעקב וענת ידעי	חתימה:	
	כתובת:	השבולת 4 ה' בני עייש 60860	דוא"ל:	
	טלפון:	08-8691839	מס':	
בעלי עין בקרקע				
שם:	ח.פ.:	טלפון:	חתימה:	
מועצה מקומית בני עייש	ח.פ.:			
שם:	ח.פ.:	טלפון:	חתימה:	
מנהל מקרקעי ישראל - מרכז	ח.פ.:			
שם:	ח.פ.:	טלפון:	חתימה:	

עורך התוכנית	שם:	עמר נצר - אדריכל, מר. 39922	חתימה:
	כתובת:	העורן 20 גדרה, 70700	דוא"ל:
	טלפון:	08-8596383	פקס:
	טלפון:	050-5481214	
מודד	שם:	רמי בן-דוד 723	חתימה:
	כתובת:	משה לוי 14 ראשליץ	דוא"ל:
	טלפון:	03-9613720	פקס:
	פקס:		

המדידה המקורית:
24/01/2003
חריט מצורף בואת כי מדידת המפה הטופוגרפית/המבנית/המרחבית רשע לטובתו ו/או עשירה על ידי ביום.
זוהי תכנית לפי הוראות נוהל מבאית ובדומים לנוראות החוק ולתקנות המודדים שבנוסף.
דיוק הקו הכולל והקדסטר: מדידה גרפית/ קו כחול (בלבד) ברמה אנליטית/ מדידה אנליטית מלאה ברמת תצור (כולל הקו הכחול).
רמי בן-דוד
723
מספר רישון
חתימה
תאריך
19.11.14


תרשים איתור מקום

1:10000 מ"נ"ק

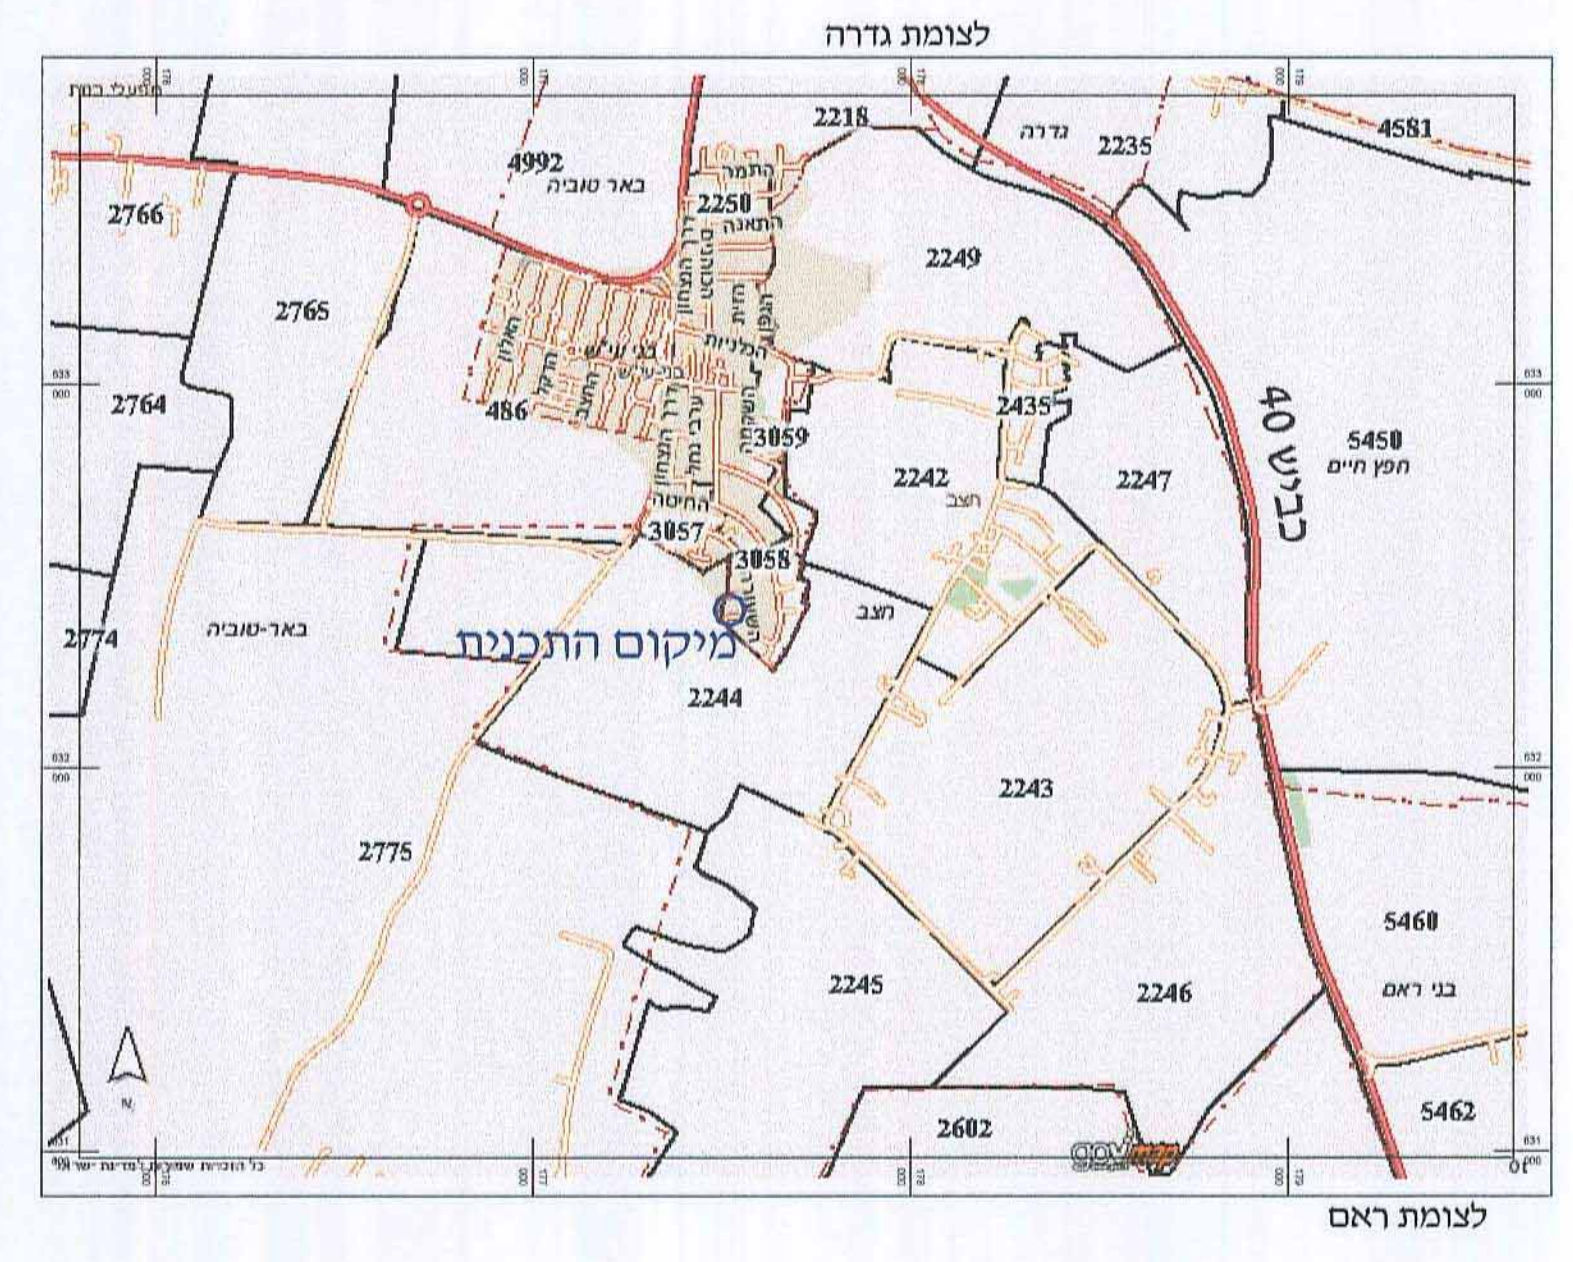

תרשים סביבה קרובה

1:2500 קנ"מ

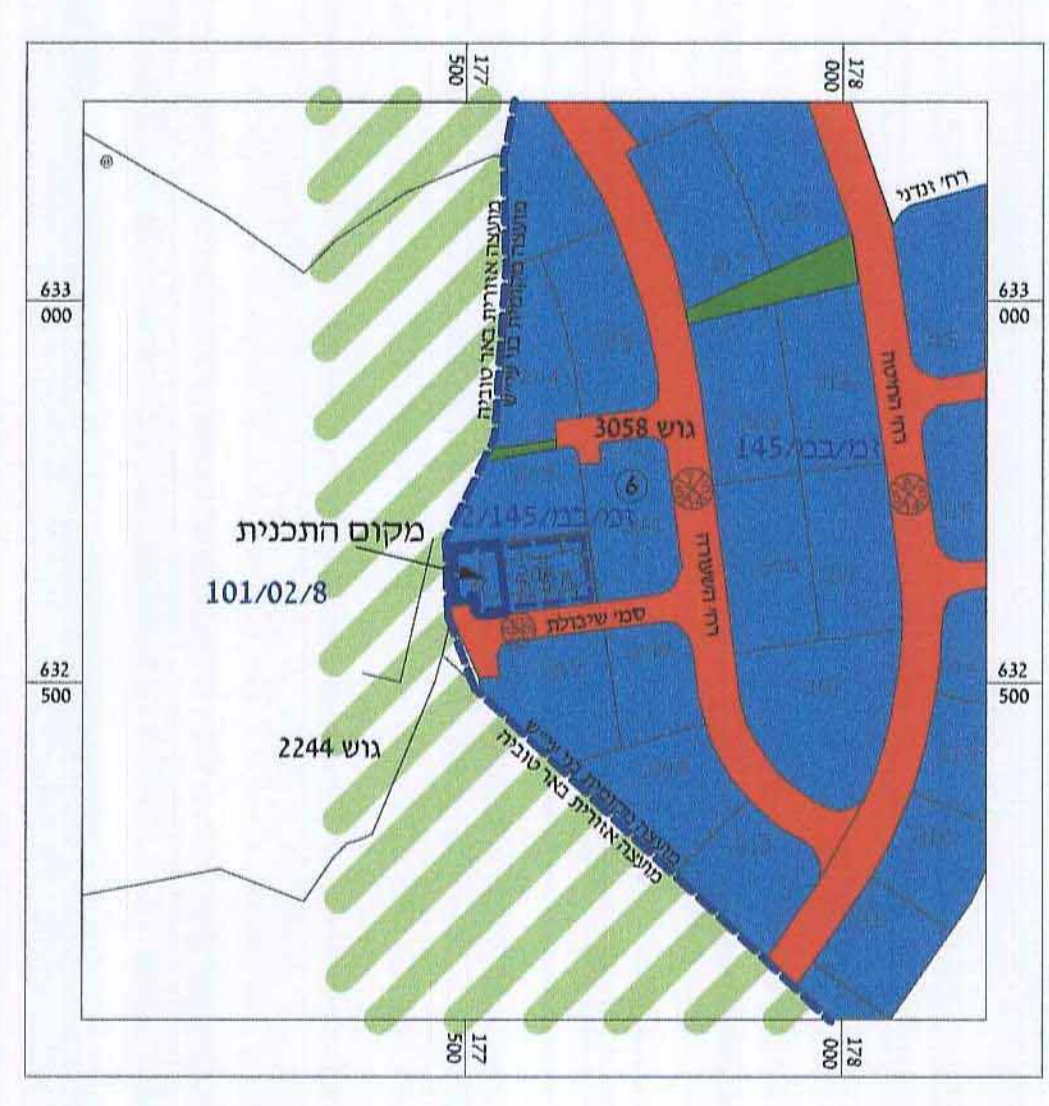

רשואם בצמ
ותרשים סביבה קרובה
קנ"מ : 1 : 500

- ↑
- מקרא
מצב מאושר
ותרשים סביבה קרובה
(יעודי קרקע שאינם עפ"י מבא"ת)
- גבול התכנית
 - גבול מתחם
 - גבול תכנית מאושרת
 - גבול גוש
 - מספר גוש
 - גבול חלקה
 - מספר חלקה
 - מגורים ב'
 - שטח צבורי פתוח
 - דרך מוצעת
 - חקלאי
 - קו בנין
 - מספר הדרך
 - קו בניין
 - רוחב הדרך

