

מחוז מרכז
19-10-2015
התקבל

4022685_K





מקרא מצב מאושר

- גבול תכנית
- קו בנין
- גבול גוש ומספרו
- גבול חלקה ומספרה
- גבול תא שטח ומספרו

- תעשייה
- דרך קיימת
- שטח ציבורי פתוח

- מספר הדרך
- קו בנין
- רוחב הדרך

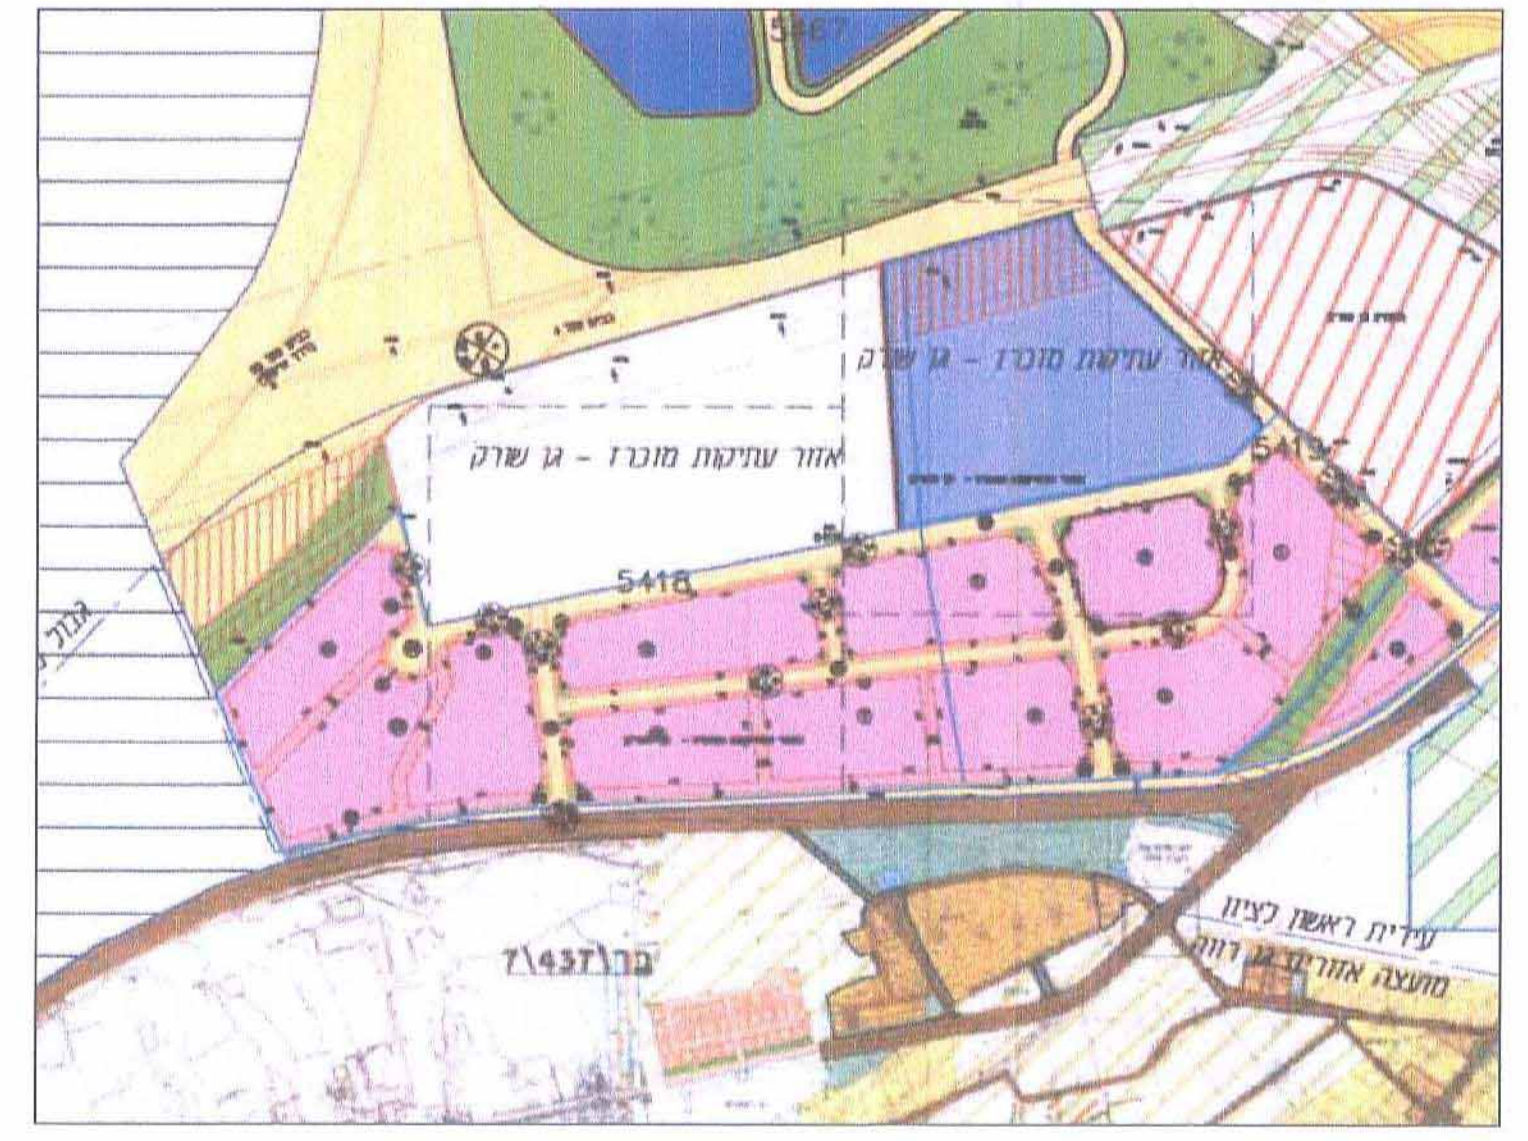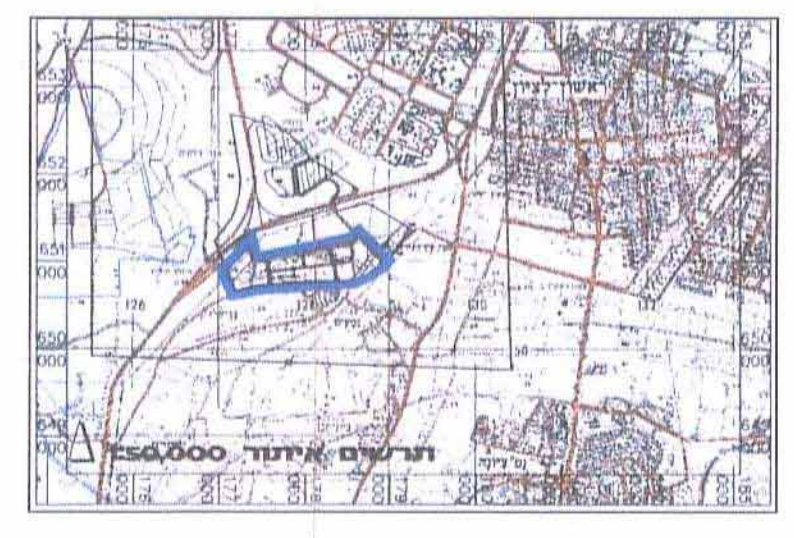

תרשים סביבה קני"מ 1:2500

| | |
|---|------------------------|
| חוק התכנון והבנייה, התשכ"ח - 1965 תכנית מפורטת | |
| מס' 413-0174912 | |
| מעוין שורק ראשון לציון רצ'מק/ו/167167 | |
| מצב מאושר | גליון _____ מתוך _____ |
| שם התוכנית | מצב מאושר |
| מחזור | 1:1250 |
| תחום סביבה | - |
| תחום שטח | - |
| תחום נוסף | - |
| המרחב נוספת | - |
| תאריך | 03/08/15 |

ועדה מקומית לתכנון ובנייה
ראשון-לציון
413-0174912
אישור תכנית מס' 413-0174912
תוקפת החוקיות החלילה לאשר את התוכנית
10-7-15 20:50
בשם: [Signature]
קידום תוכנית

| | |
|------------------|-----------|
| שם התוכנית | אודי בלוי |
| שם: אודי בלוי | אודי בלוי |
| תאריך: 26/8/2015 | אודי בלוי |
| תחומית | 512881512 |

מצב מאושר קני"מ 1:1250